




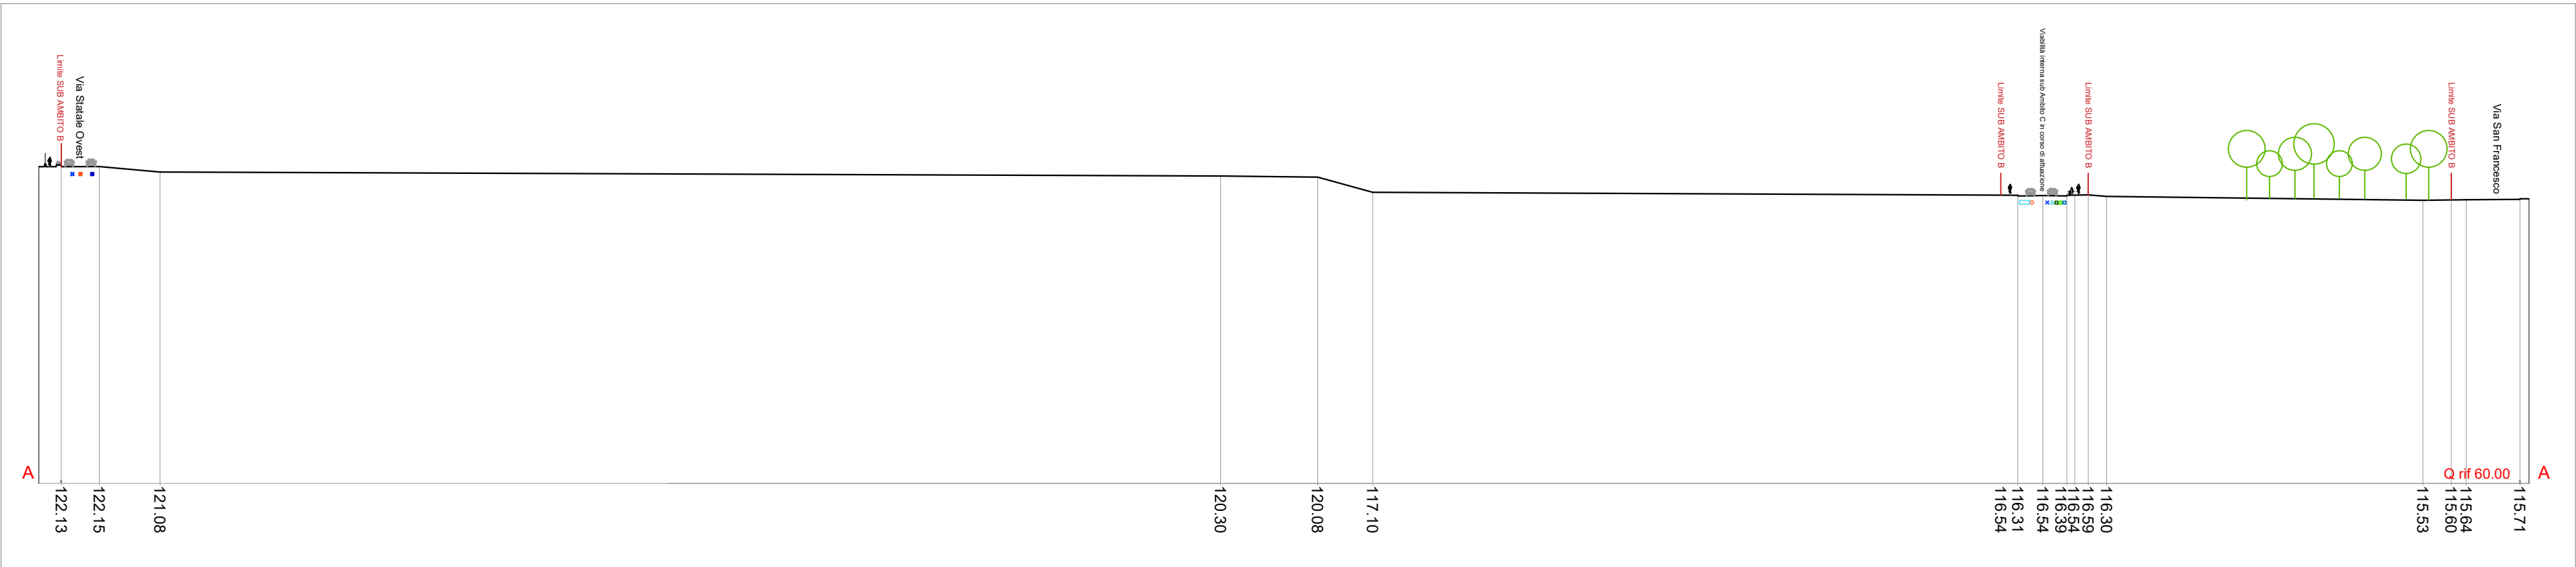

PROFILO STATO DI FATTO

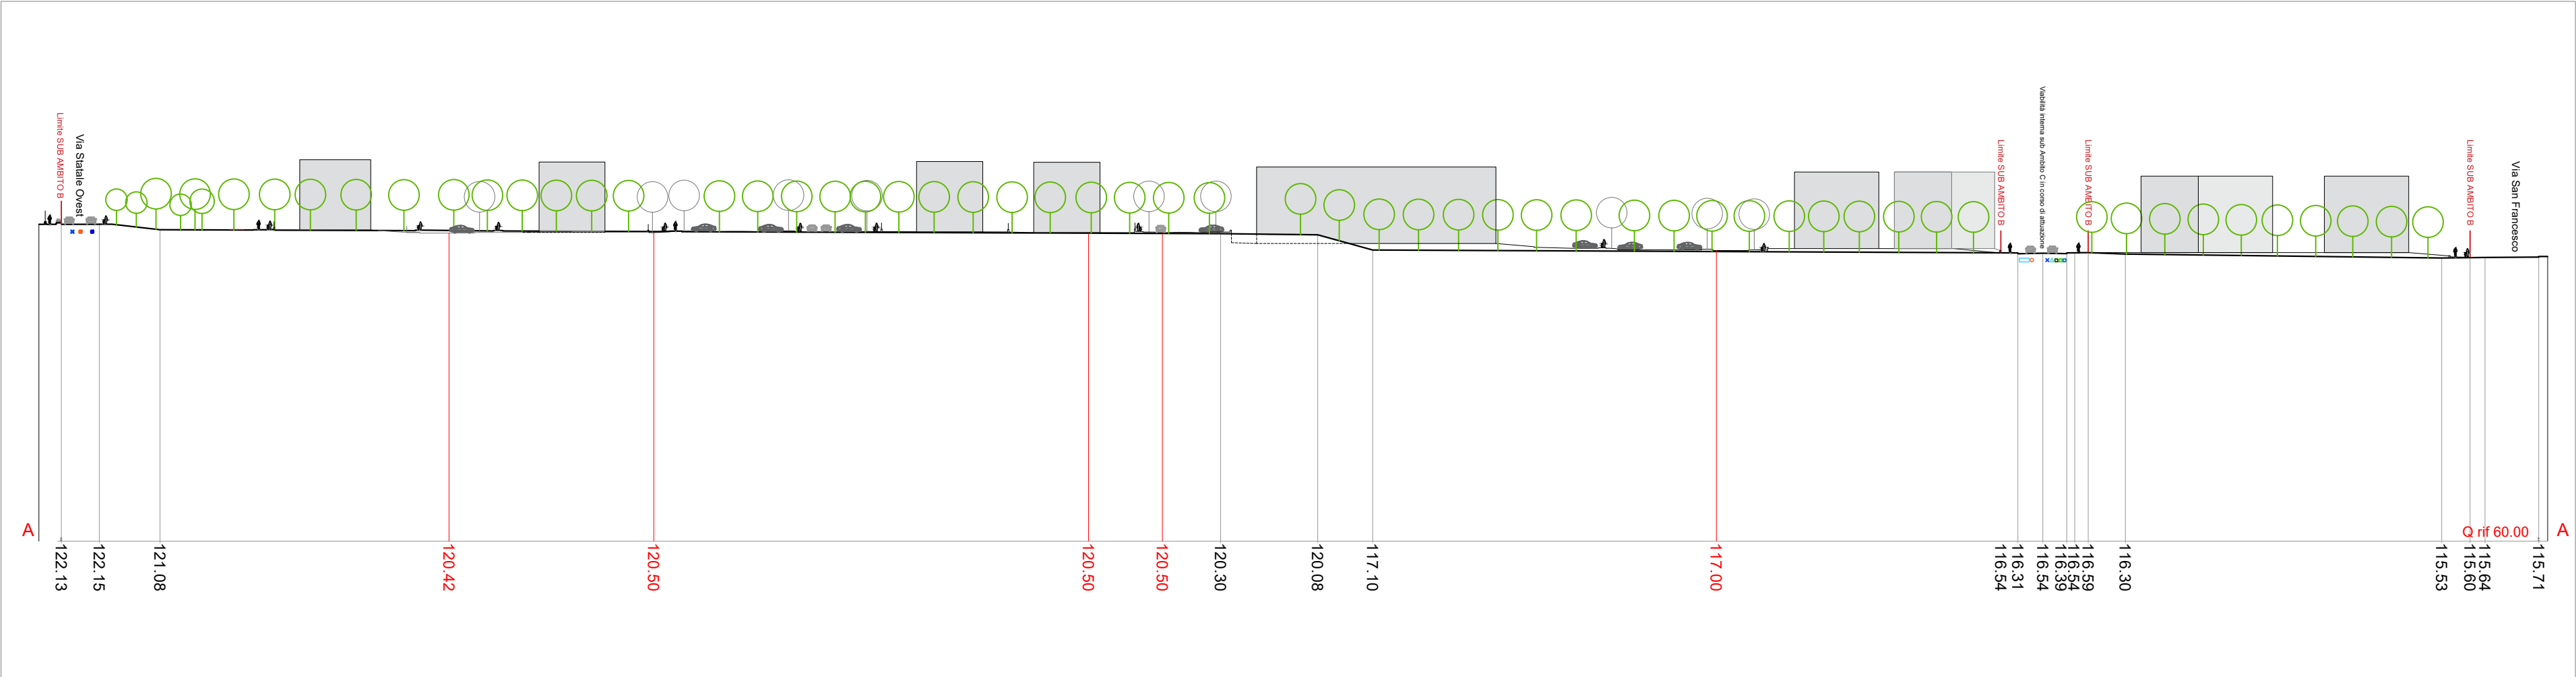

PROFILO STATO DI PROGETTO

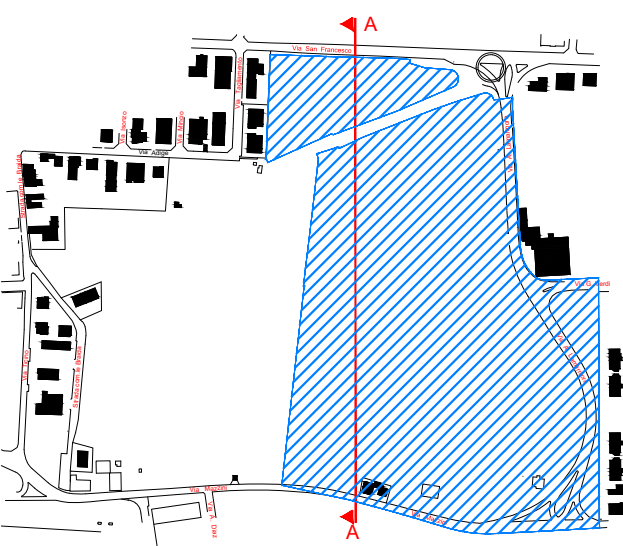

Legenda reti esistenti:			
	FOGNA MISTA ESISTENTE		GAS BASSA PRESSIONE
	FOGNA NERA COMPARTO C		GAS MEDIA PRESSIONE
	FOGNA BIANCA COMPARTO C		IDRICO COMPARTO C
	GAS BASSA PRESSIONE ESISTENTE		ENEL
	IDRICO ESISTENTE		TELECOM

Legenda:	
	SEZIONE DI PROGETTO
	SEZIONE STATO DI FATTO

COMUNE DI FIORANO MODENESE

PROGRAMMA DI RIQUALIFICAZIONE AMBITO
DENOMINATO “AR (S-F) EX CISA-CERDISA

PUA SUB AMBITO B- CENTRALE NORD

IL COMMITTENTE

TECNICI INCARICATI:

			OGGETTO: Legittimato
			Profilo stato di fatto e di progetto
2	31/07/2023	INTEGRAZIONE 2	Scala: 1:1000
1	15/05/2023	INTEGRAZIONE 1	Codice Elaborato:
0	30/12/2021	EMISSIONE	
REV.	DATA	DESCRIZIONE	

Tav.2.2 INT.2