
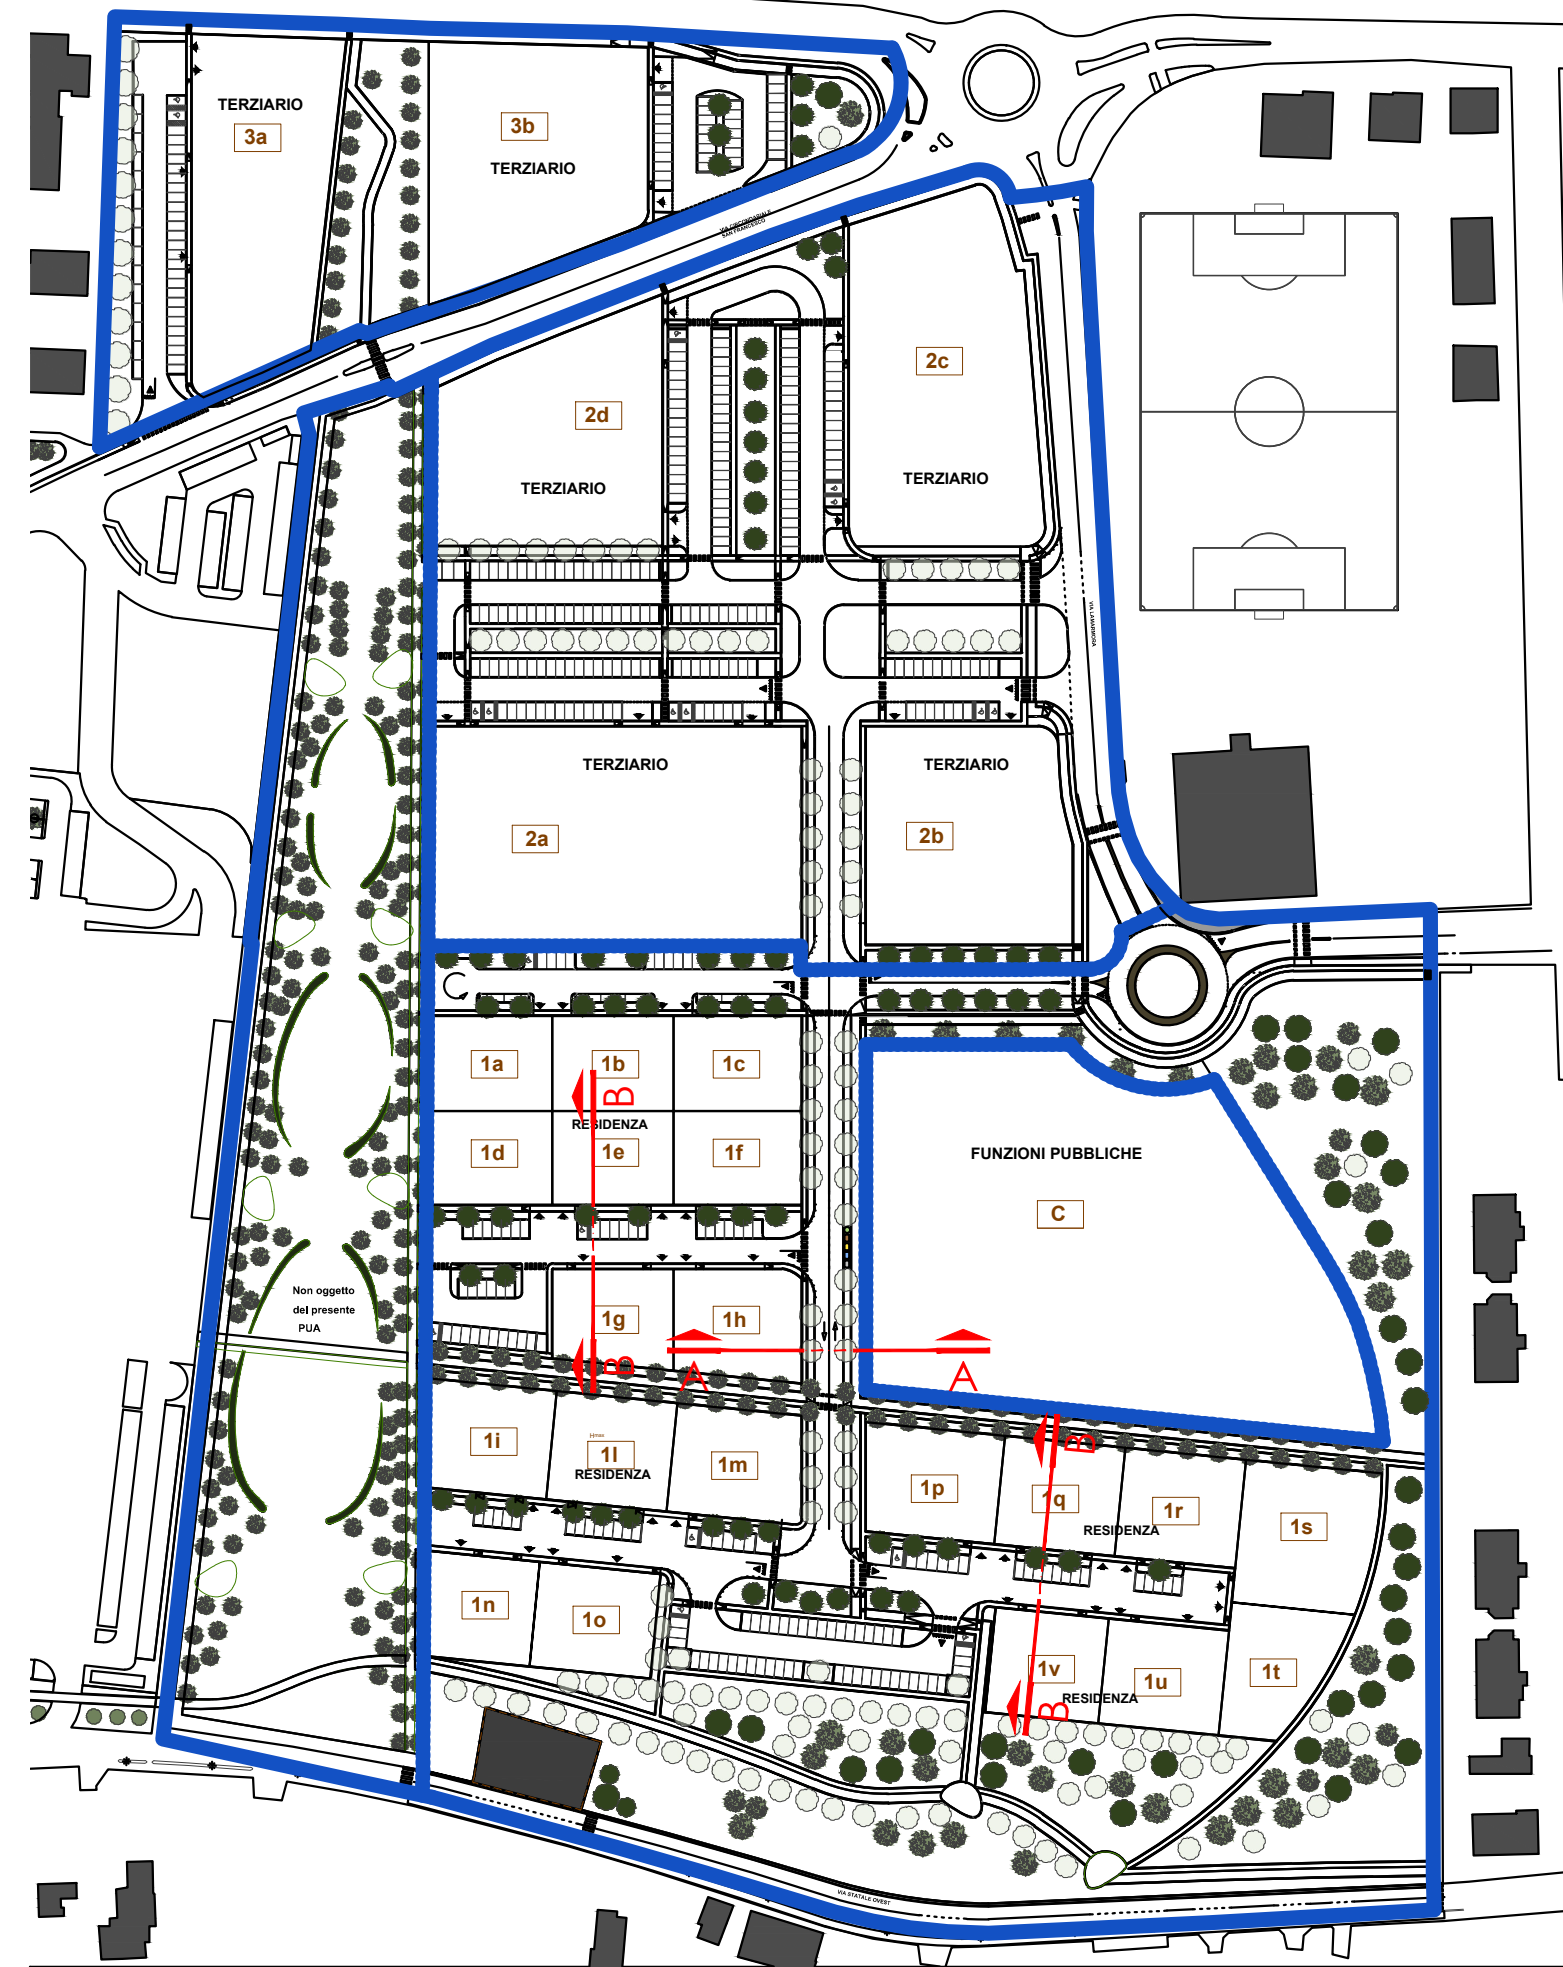
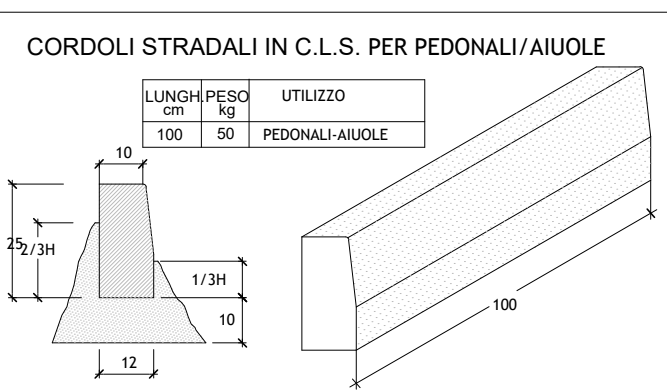
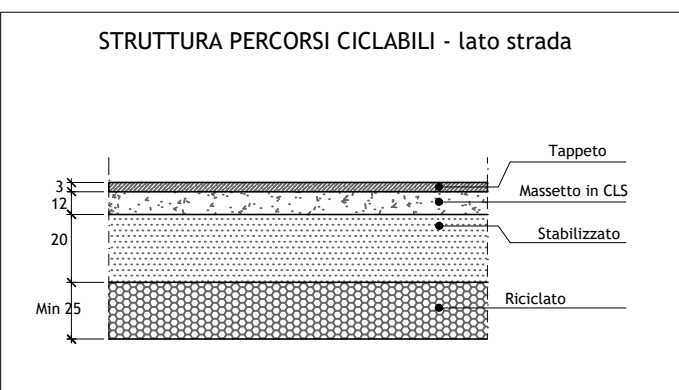
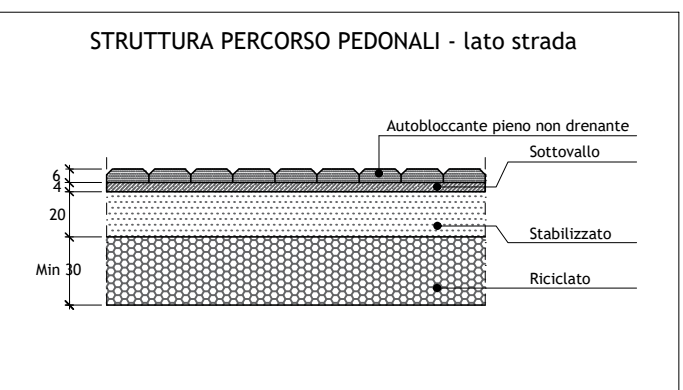
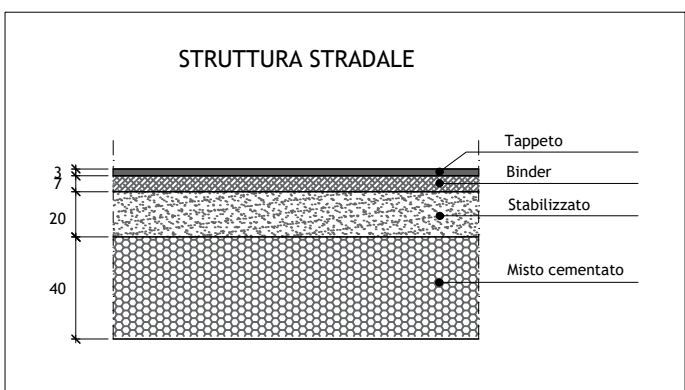
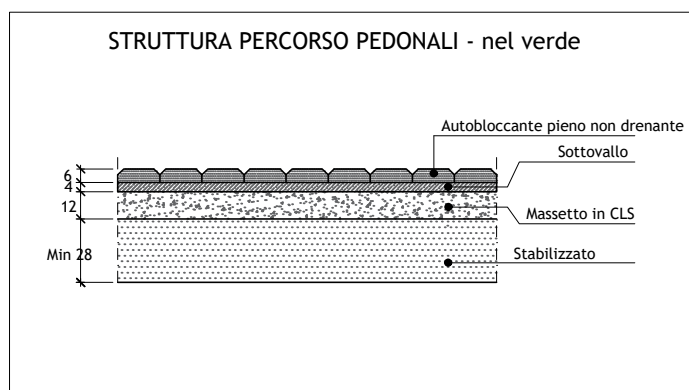
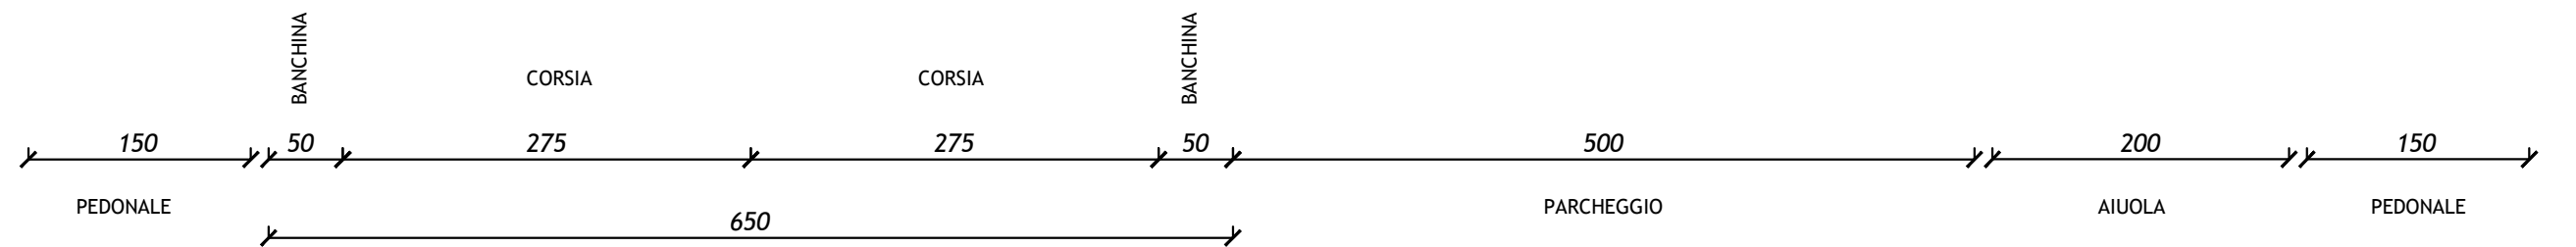
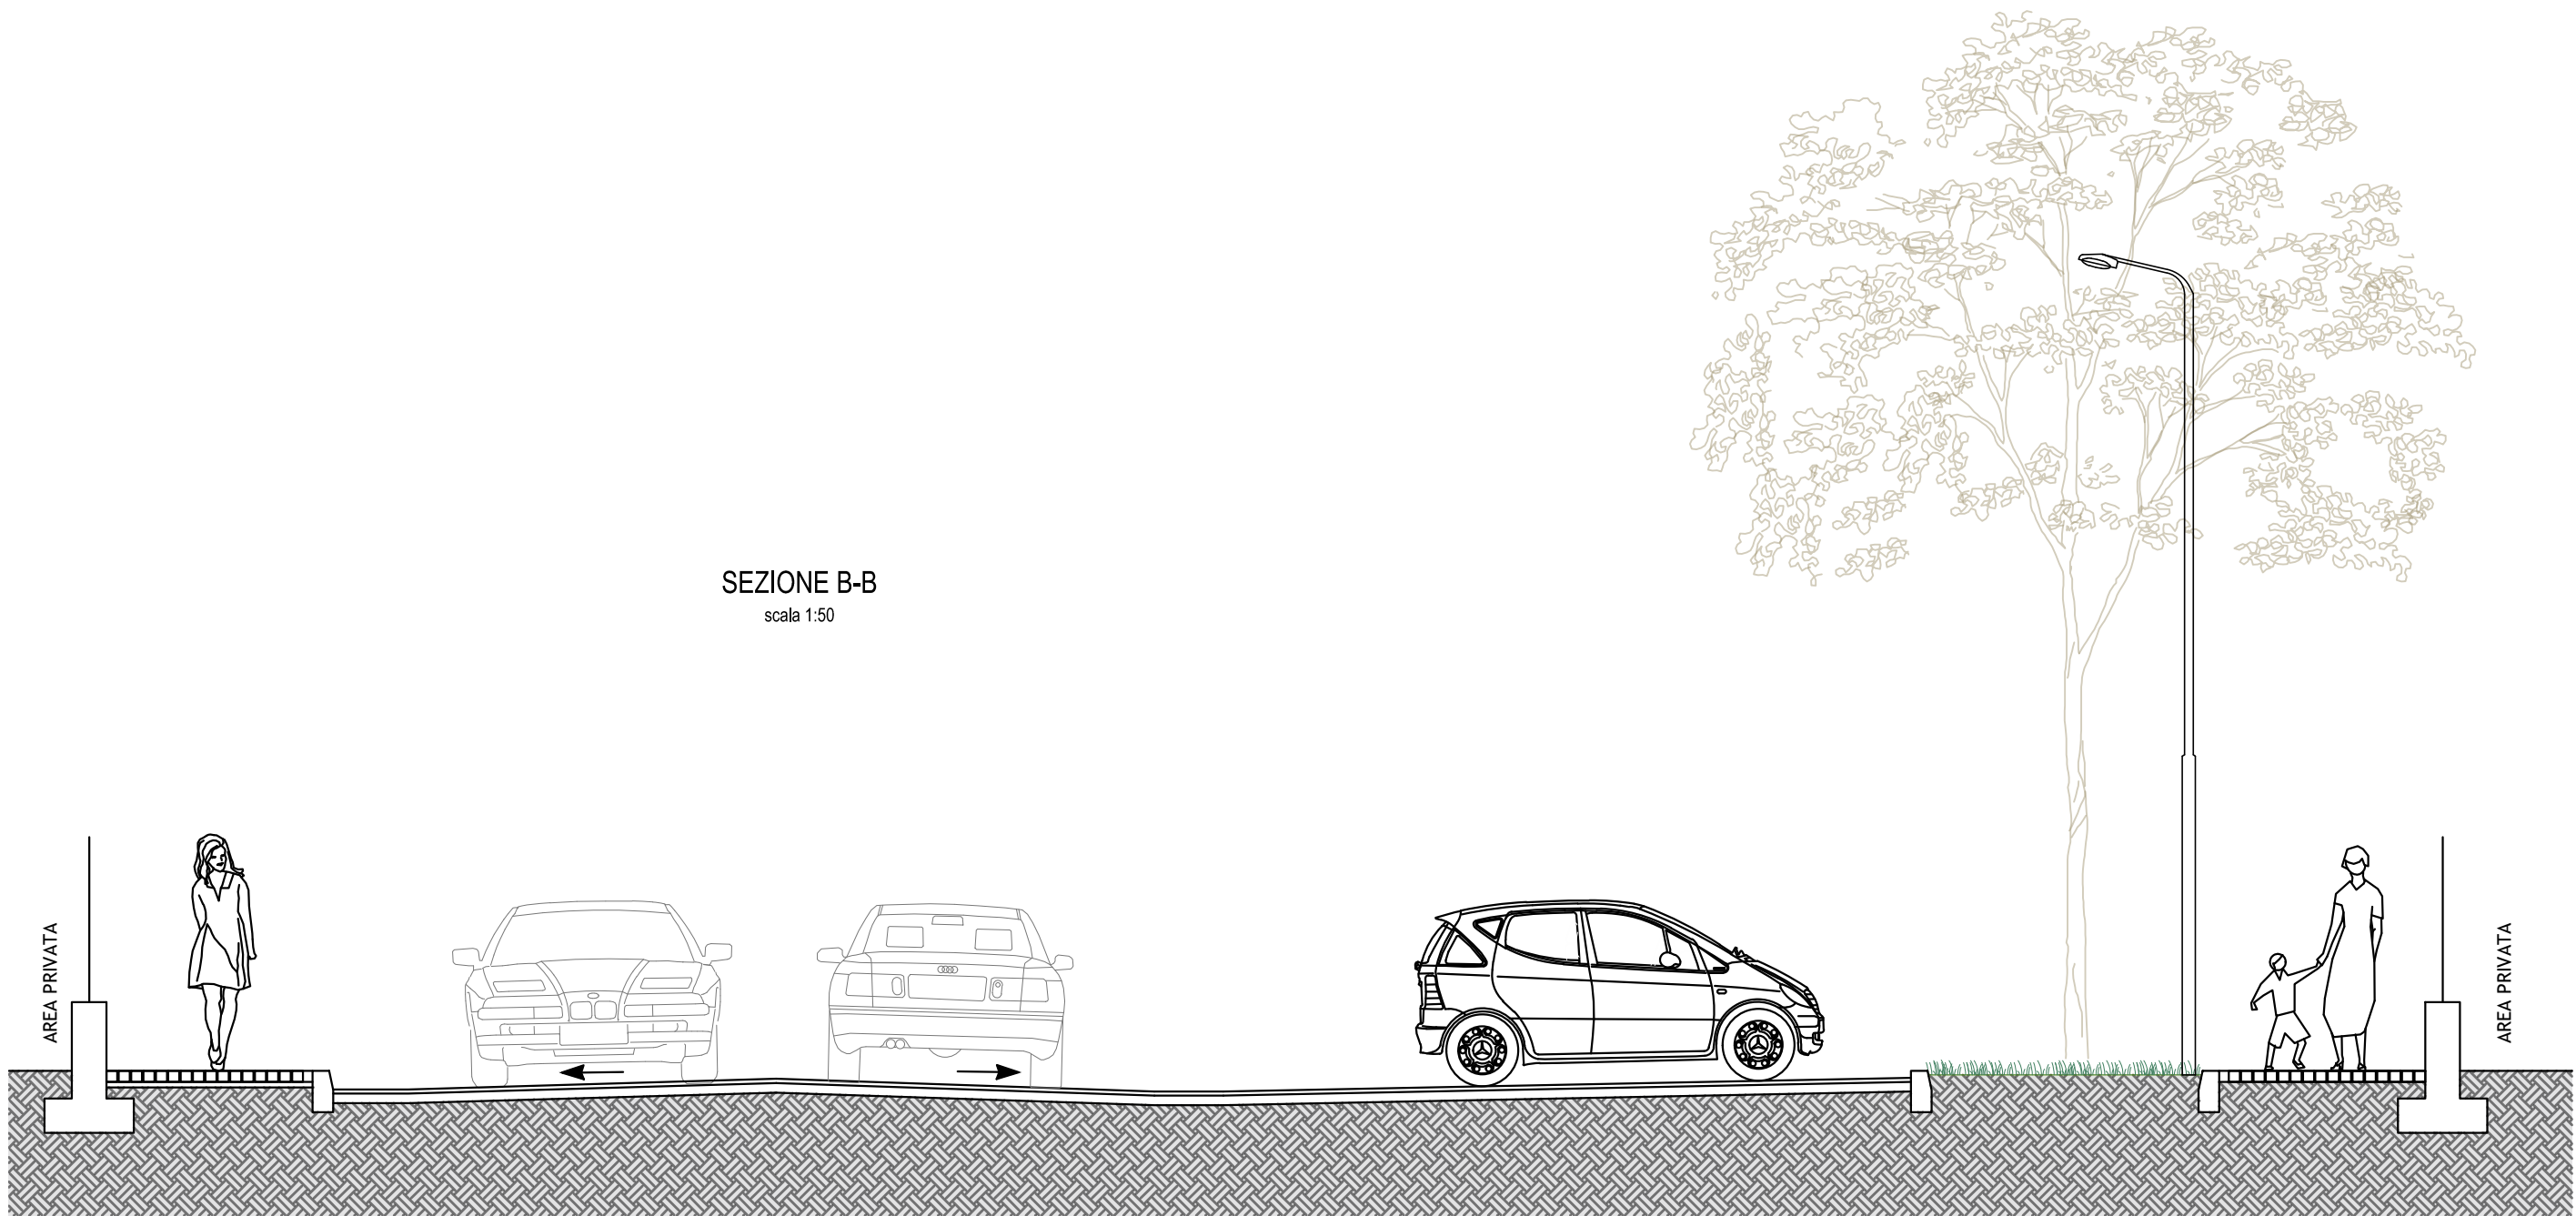
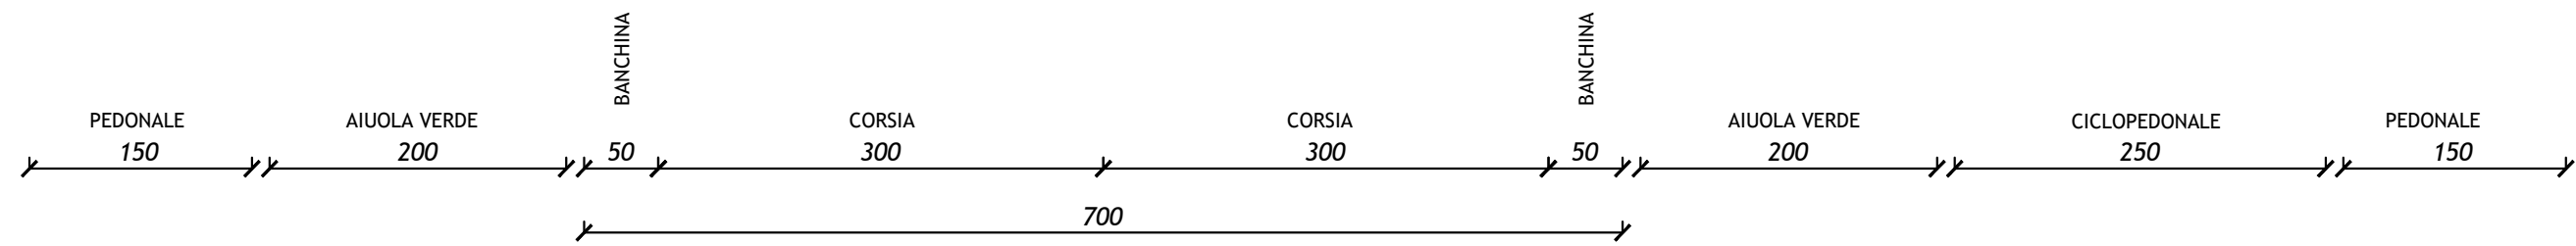


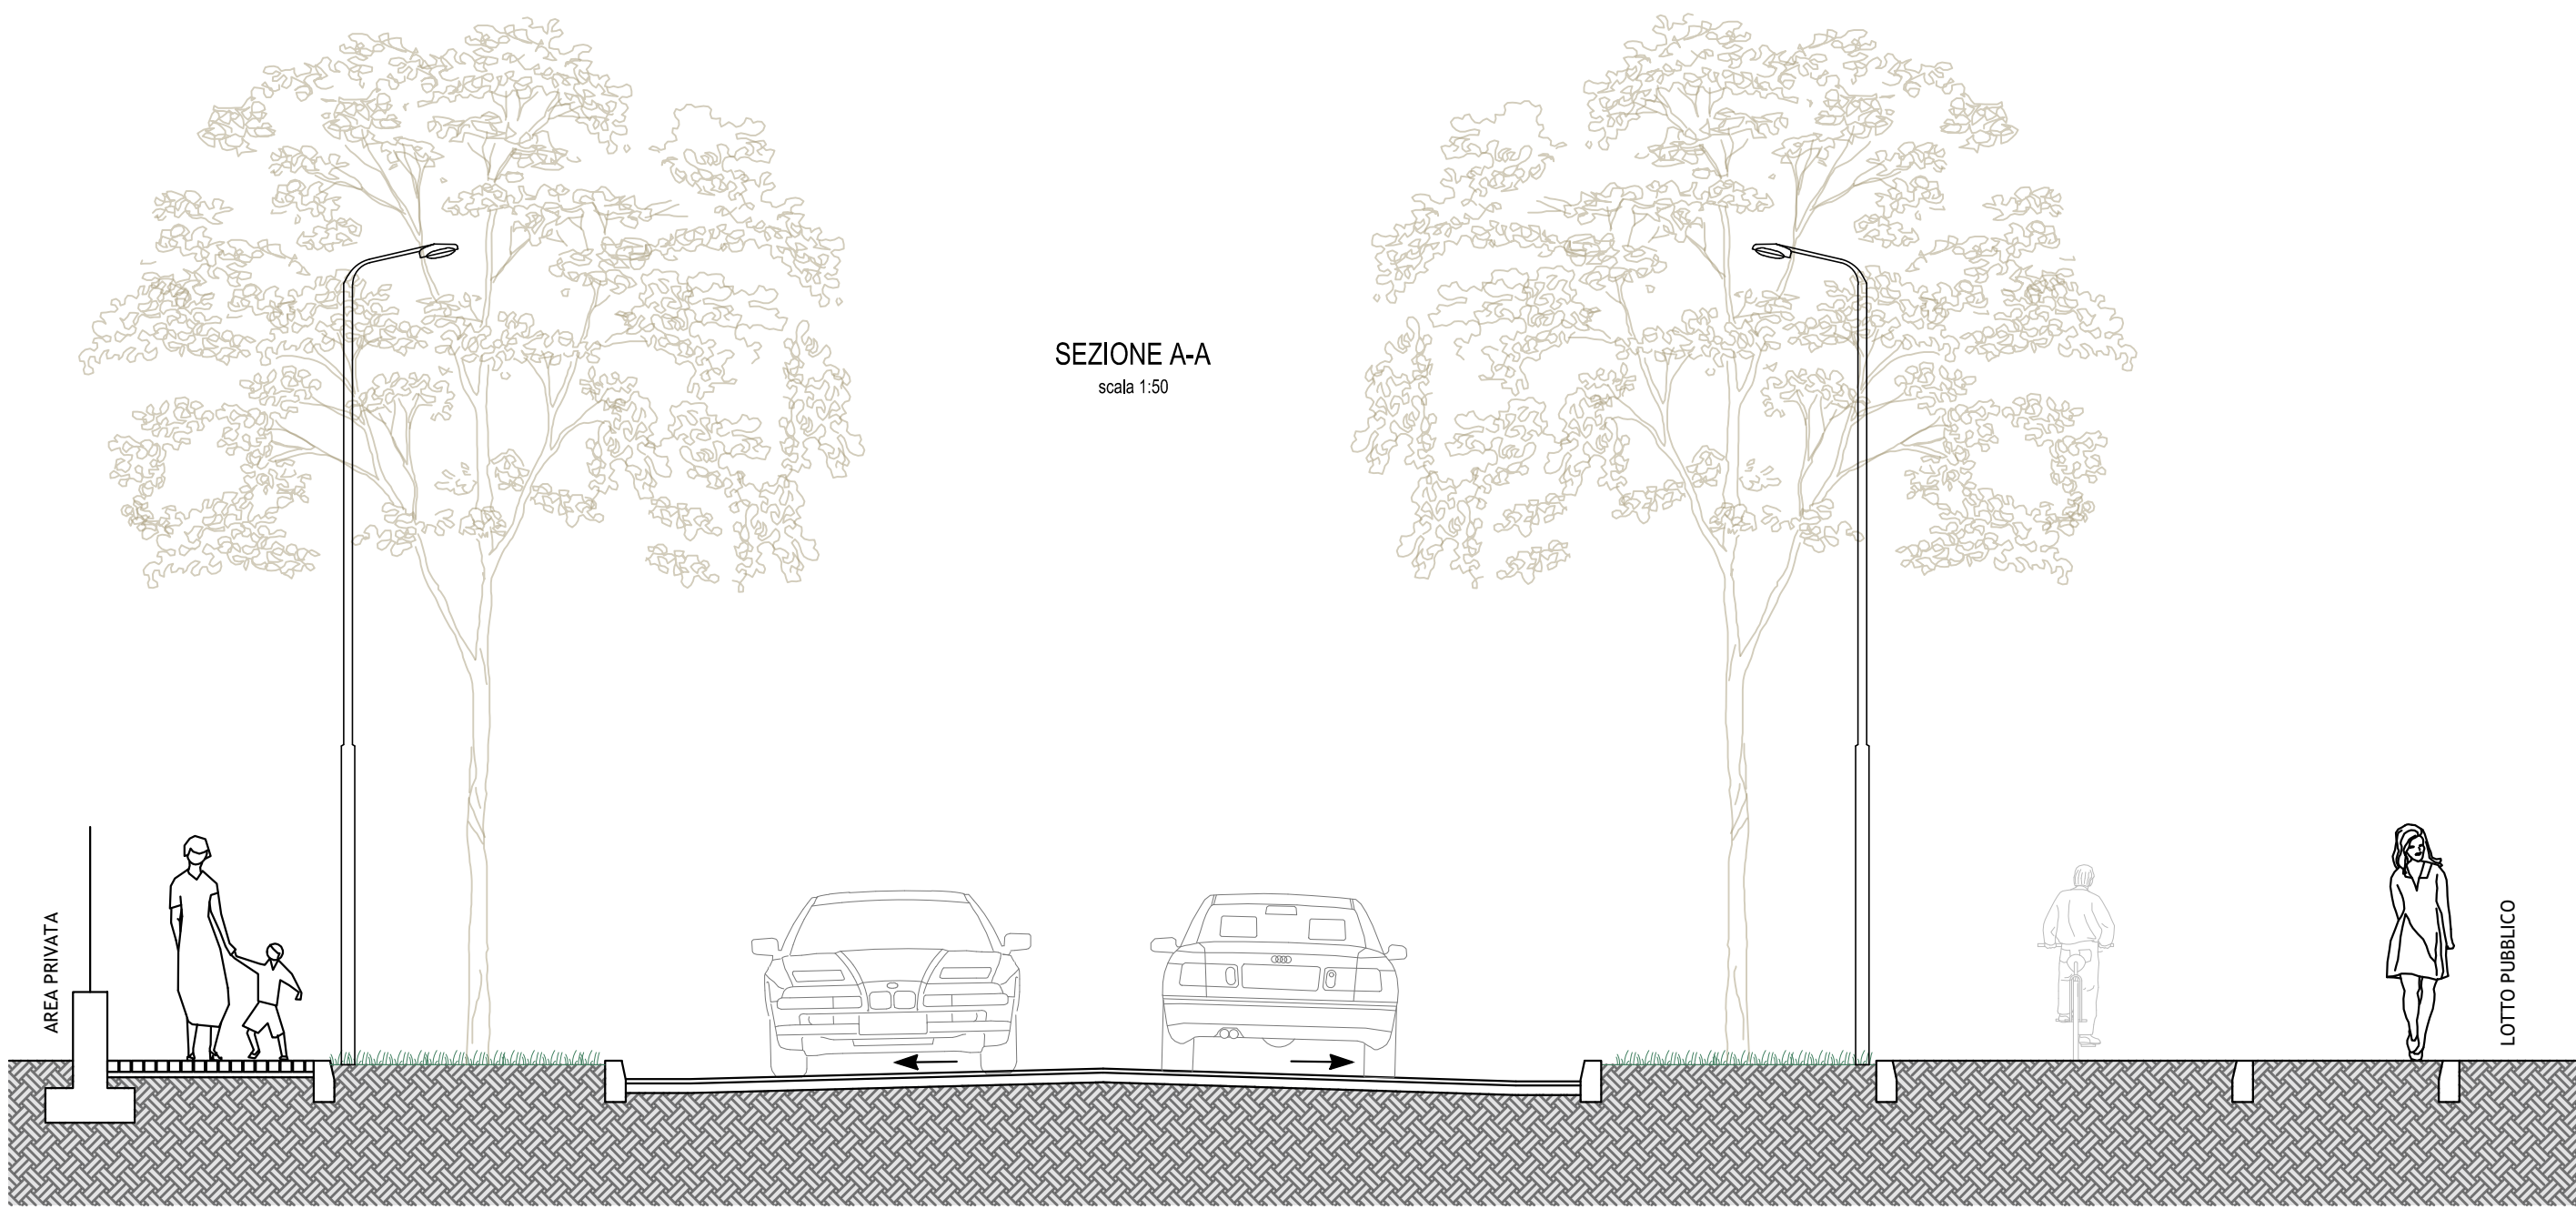

COMUNE DI FIORANO MODENESE
PROGRAMMA DI RIQUALIFICAZIONE AMBITO
DENOMINATO "AR (S-F) EX CISA-CERDISA
PUA SUB AMBITO B- CENTRALE NORD

IL COMMITTENTE

TECNICI INCARICATI:
ARCHILINEA
ARCHITECTURE FOR EXCELLENCE
DALLARI FREGNI ASSOCIATI
INGEGNERIA ARCHITETTURA

OGGETTO: Progetto

Sezioni stradali

2	31/07/2023	INTEGRAZIONE 2	Scala: 1:50 Codice Elaborato:
1	15/05/2023	INTEGRAZIONE 1	
0	30/12/2021	EMISSIONE	
REV.	DATA	DESCRIZIONE	

Tav.3.3