




LOTTO RESIDENZIALE BI-FAMILIARE TIPO

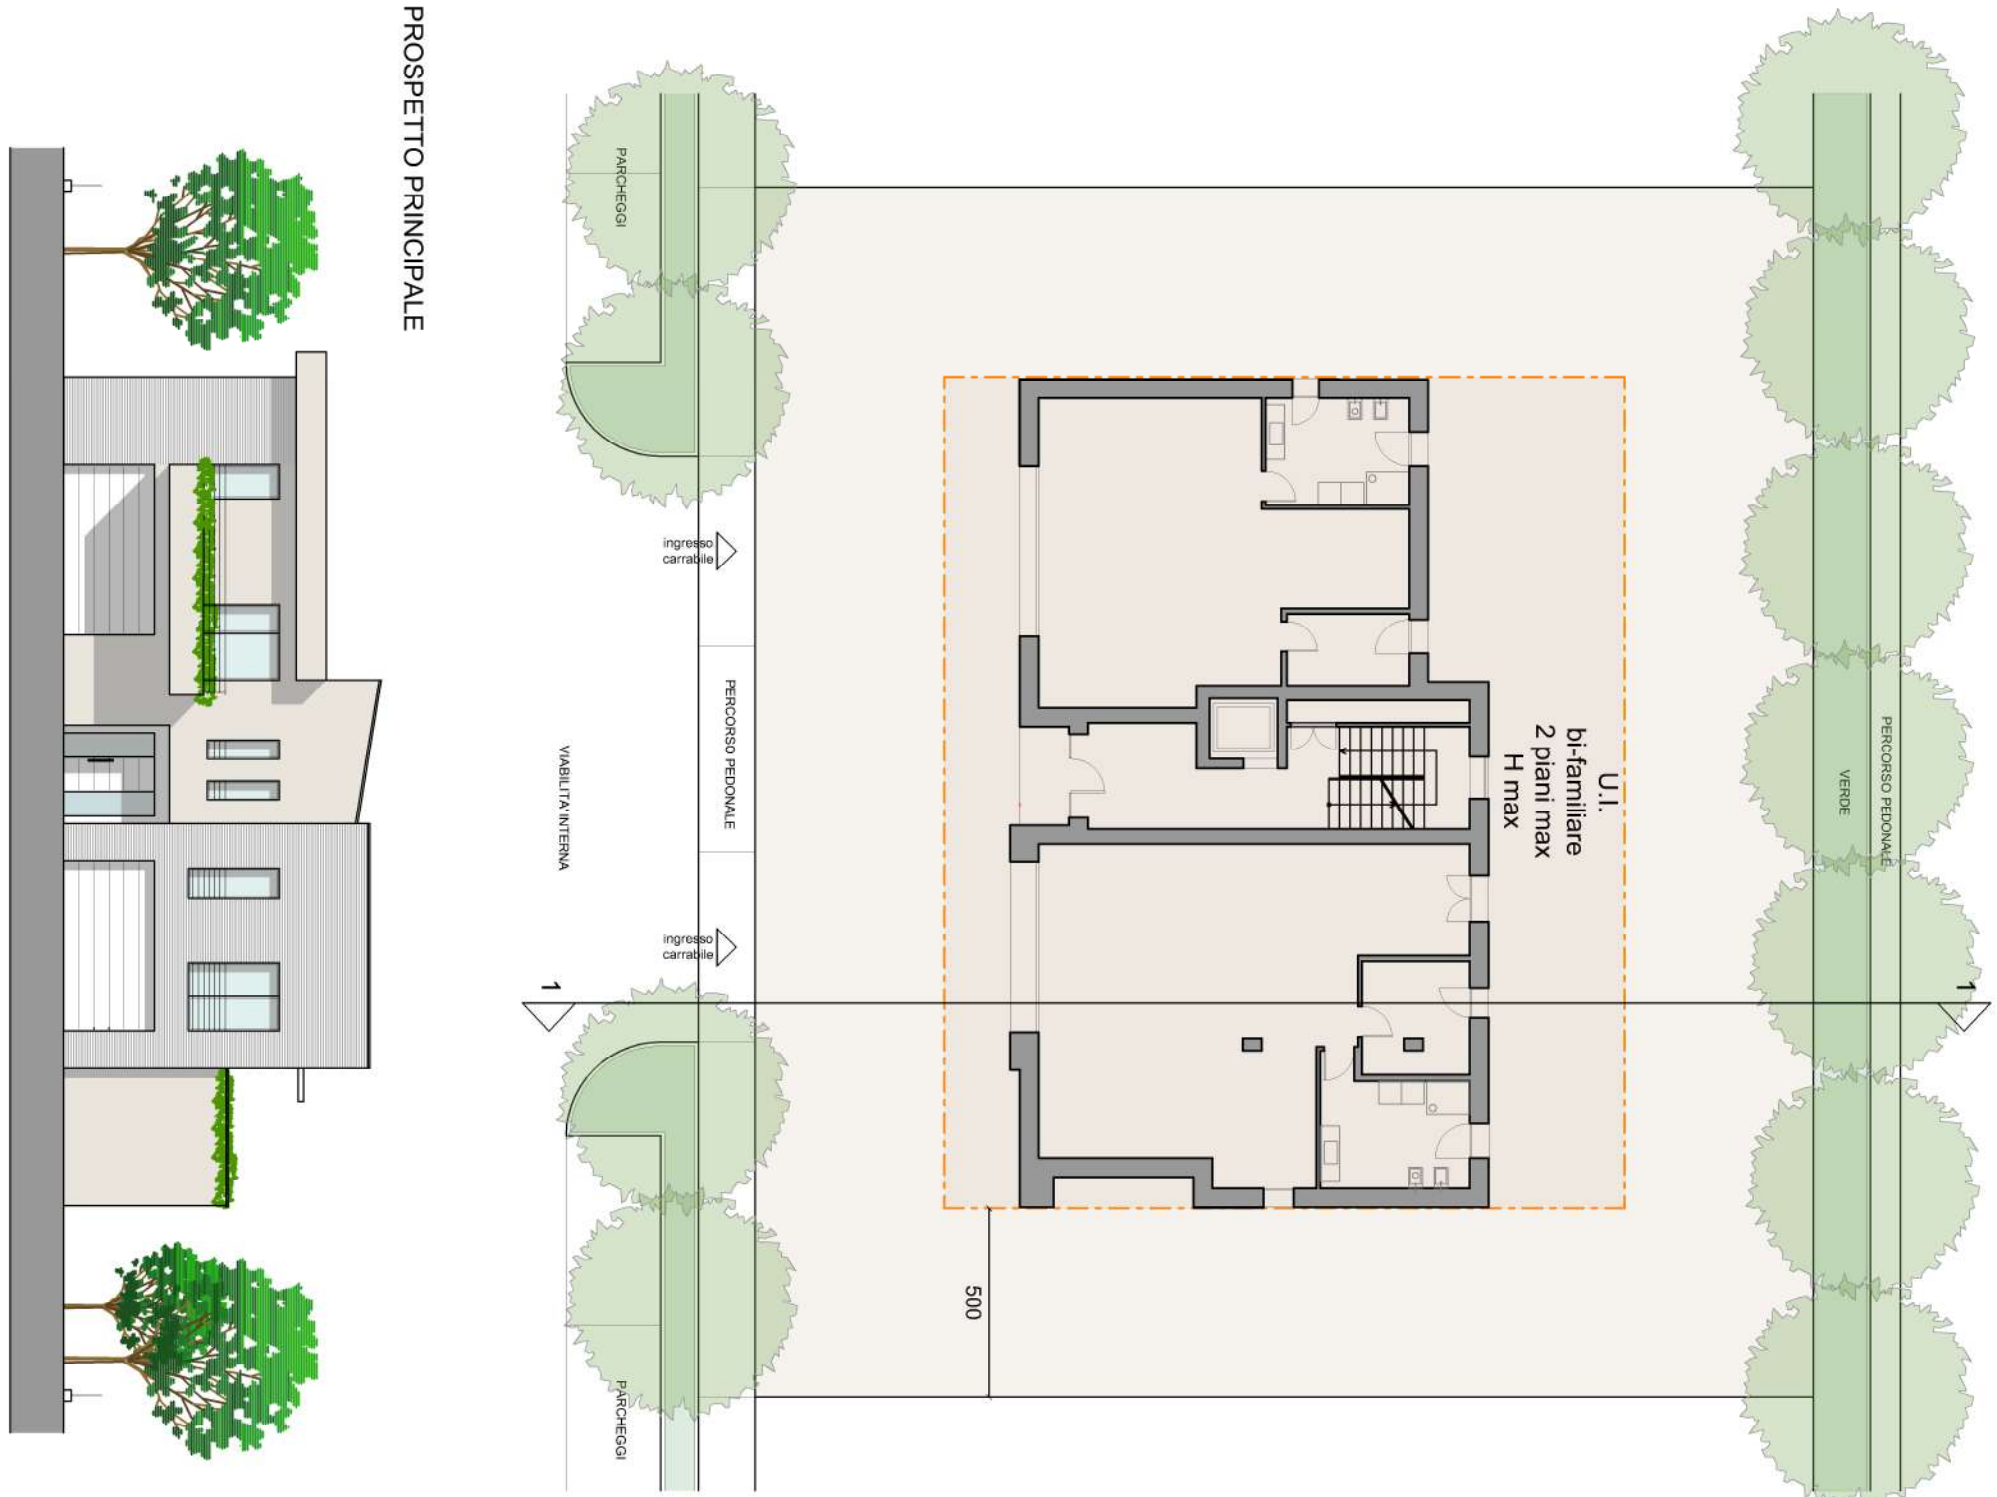

LOTTO RESIDENZIALE MONO-FAMILIARE TIPO

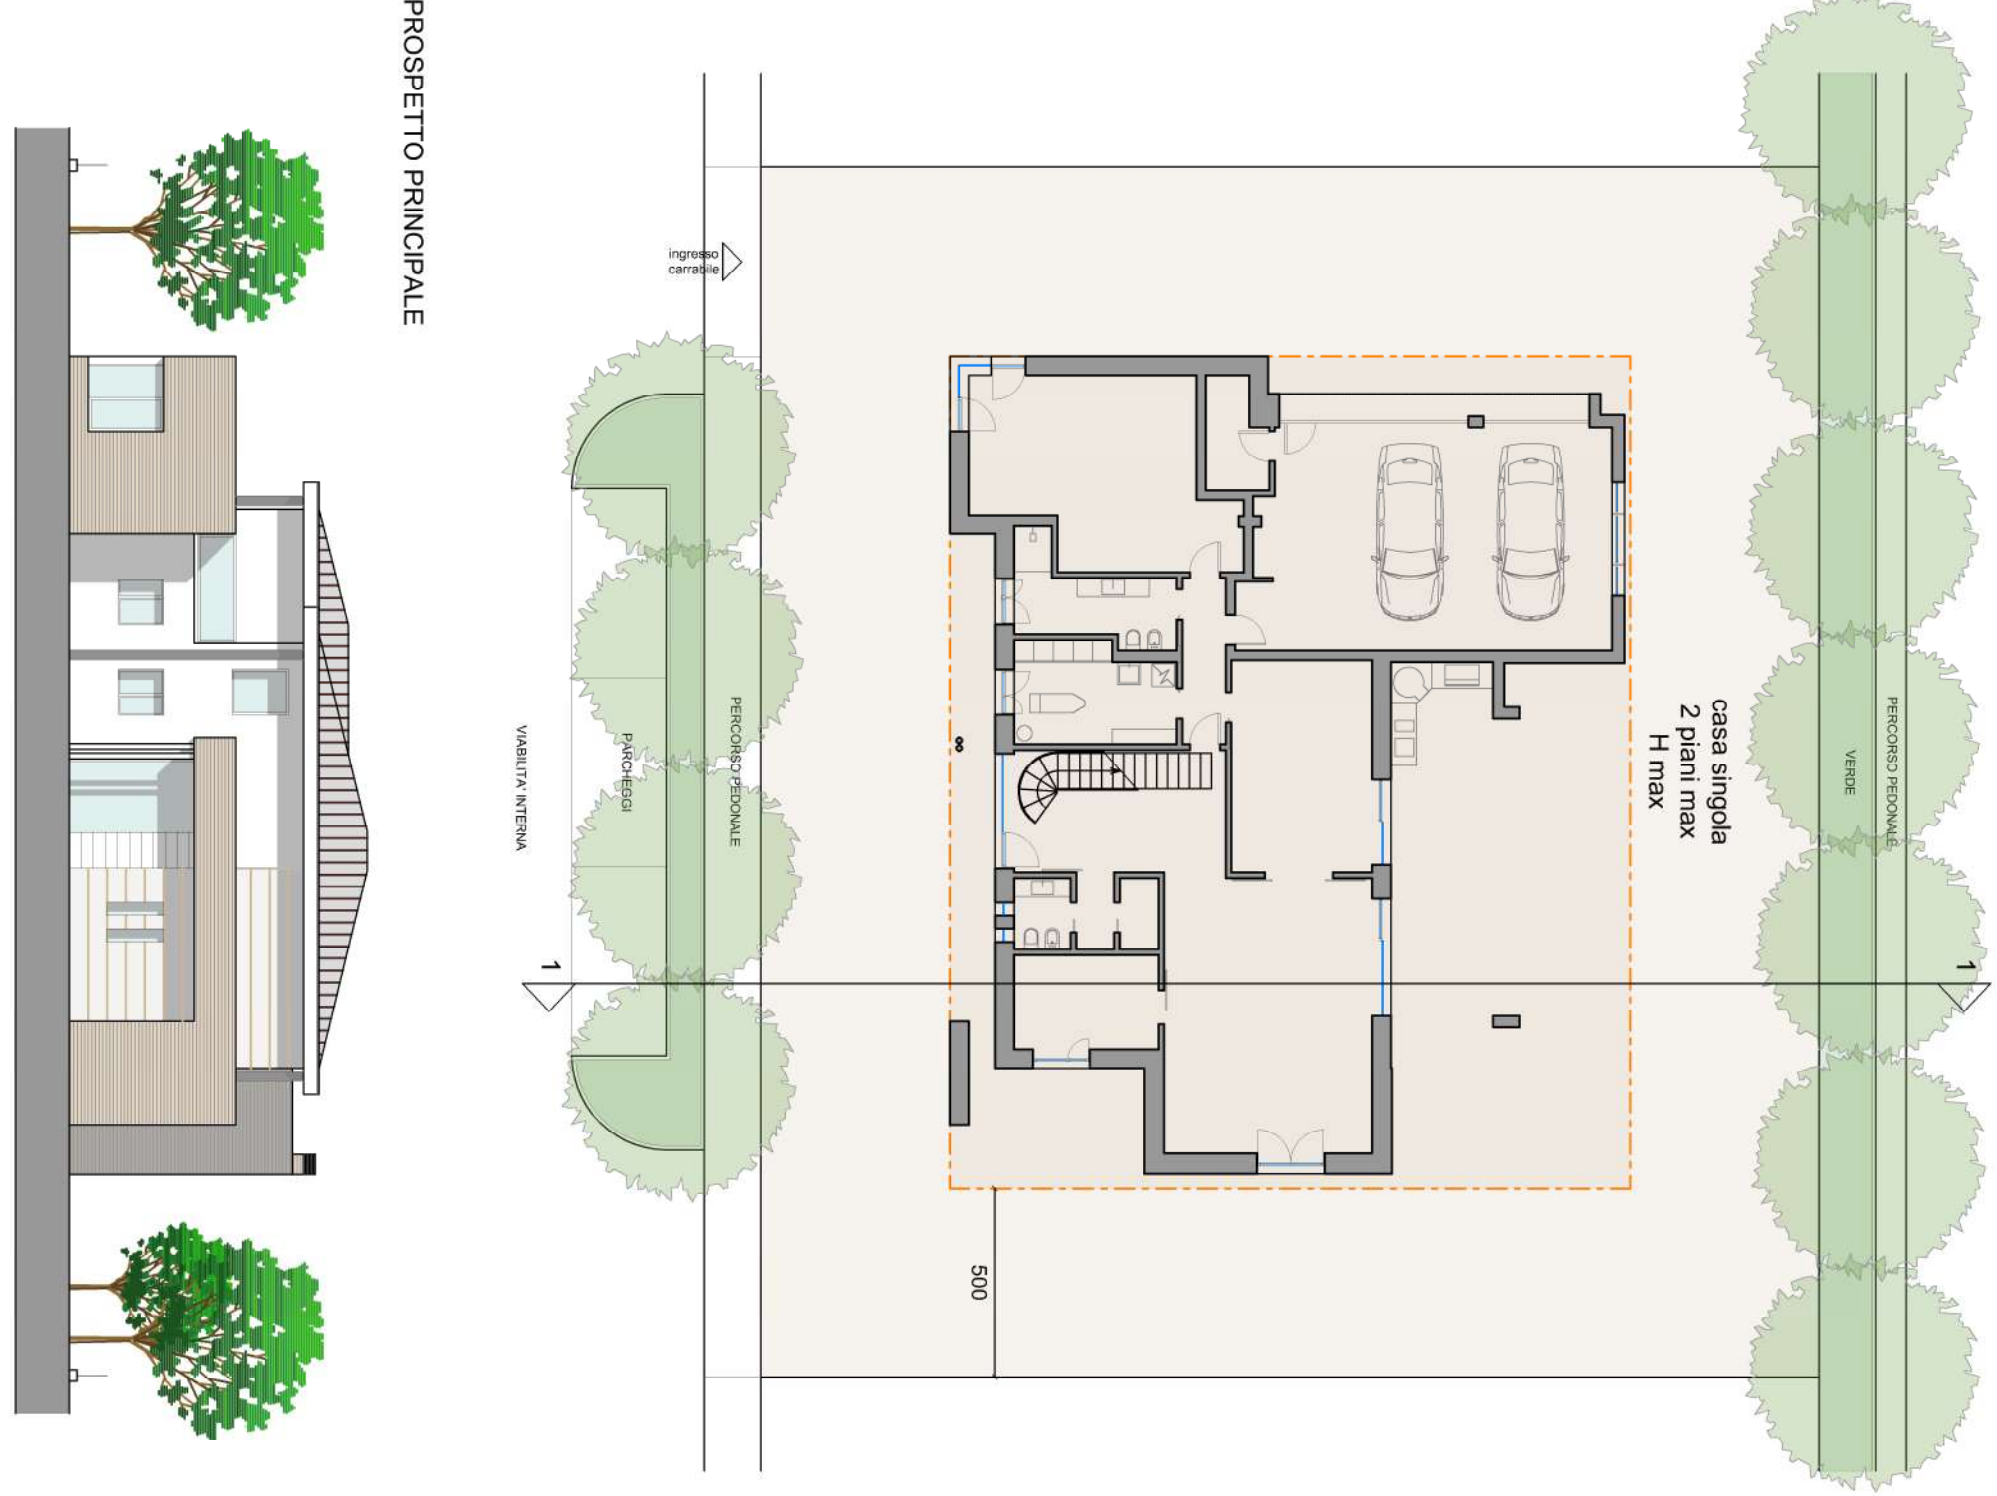


LOTTO RESIDENZIALE TIPO

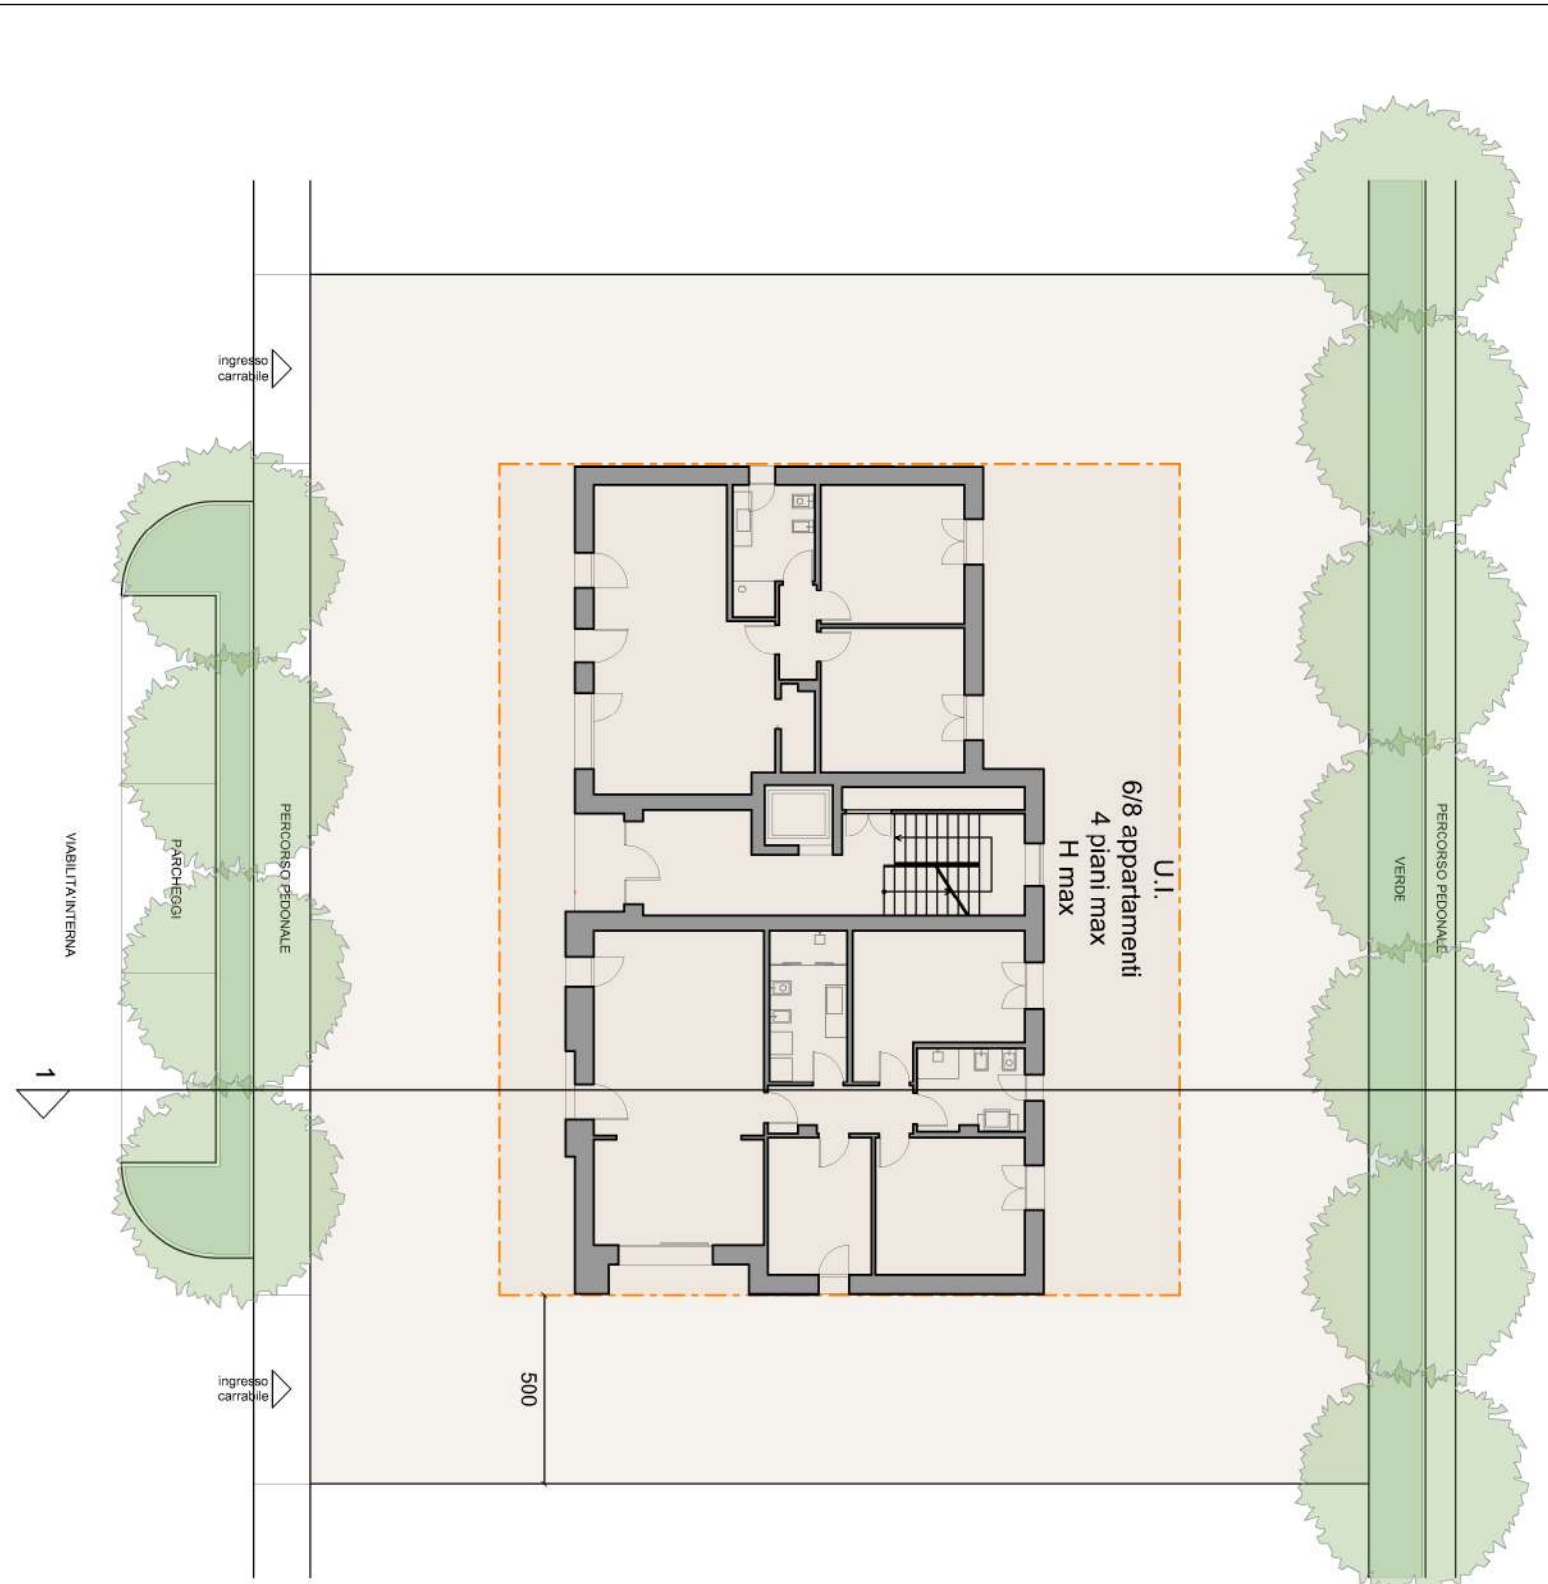


PROSPETTO PRINCIPALE




LOTTO RESIDENZIALE BI-FAMILIARE TIPO

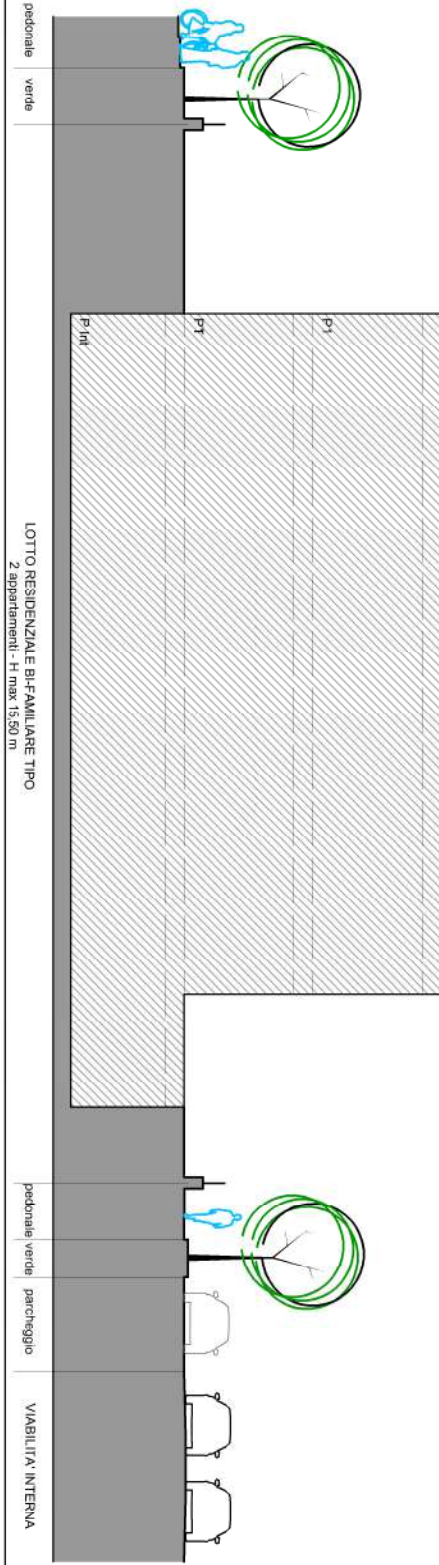



PROSPETTO PRINCIPALE

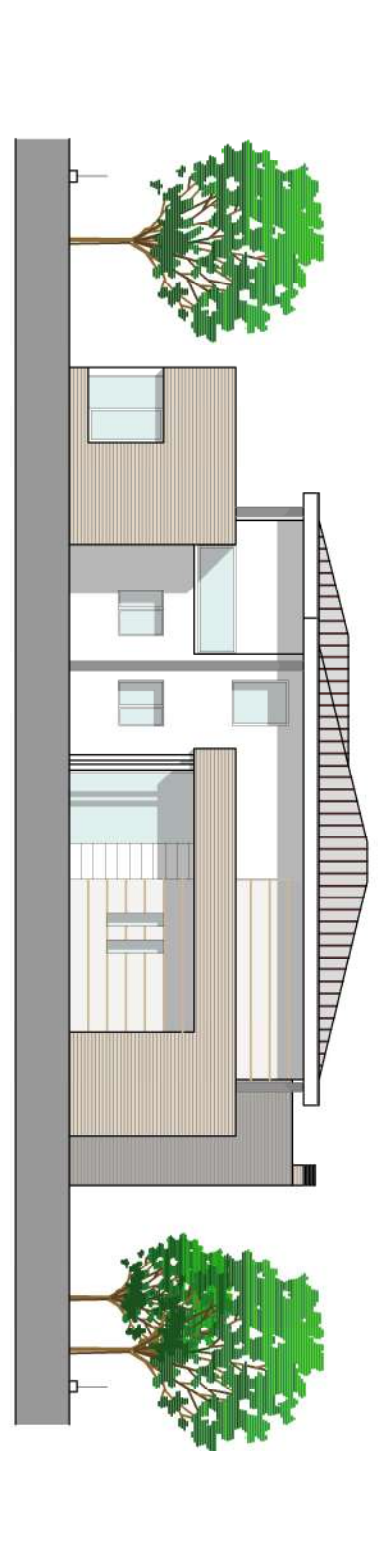

SEZIONE 1-1

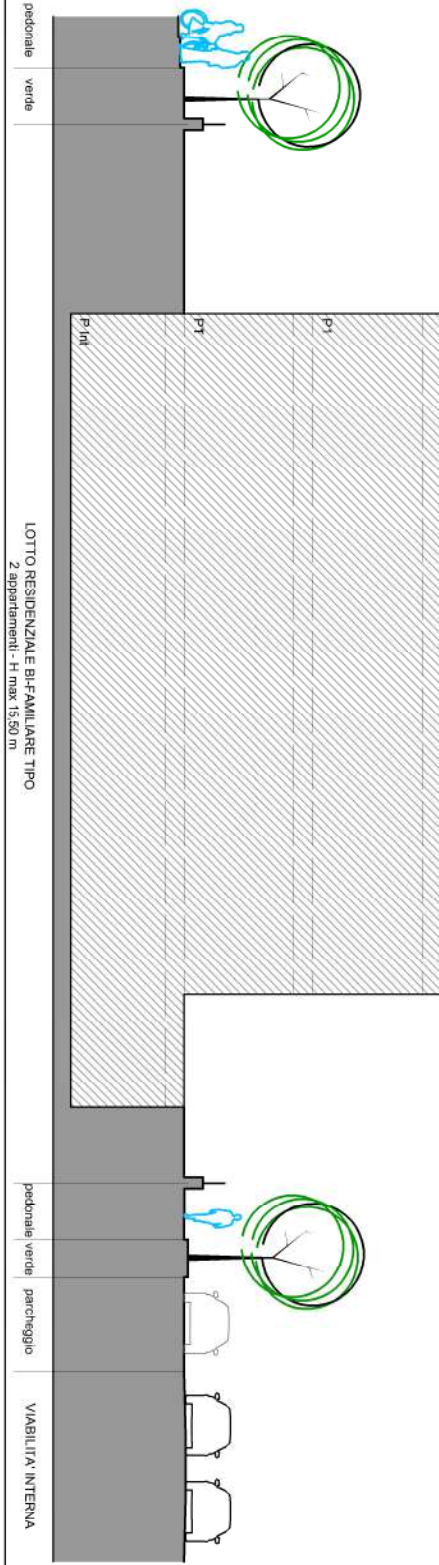

SEZIONE 1-1

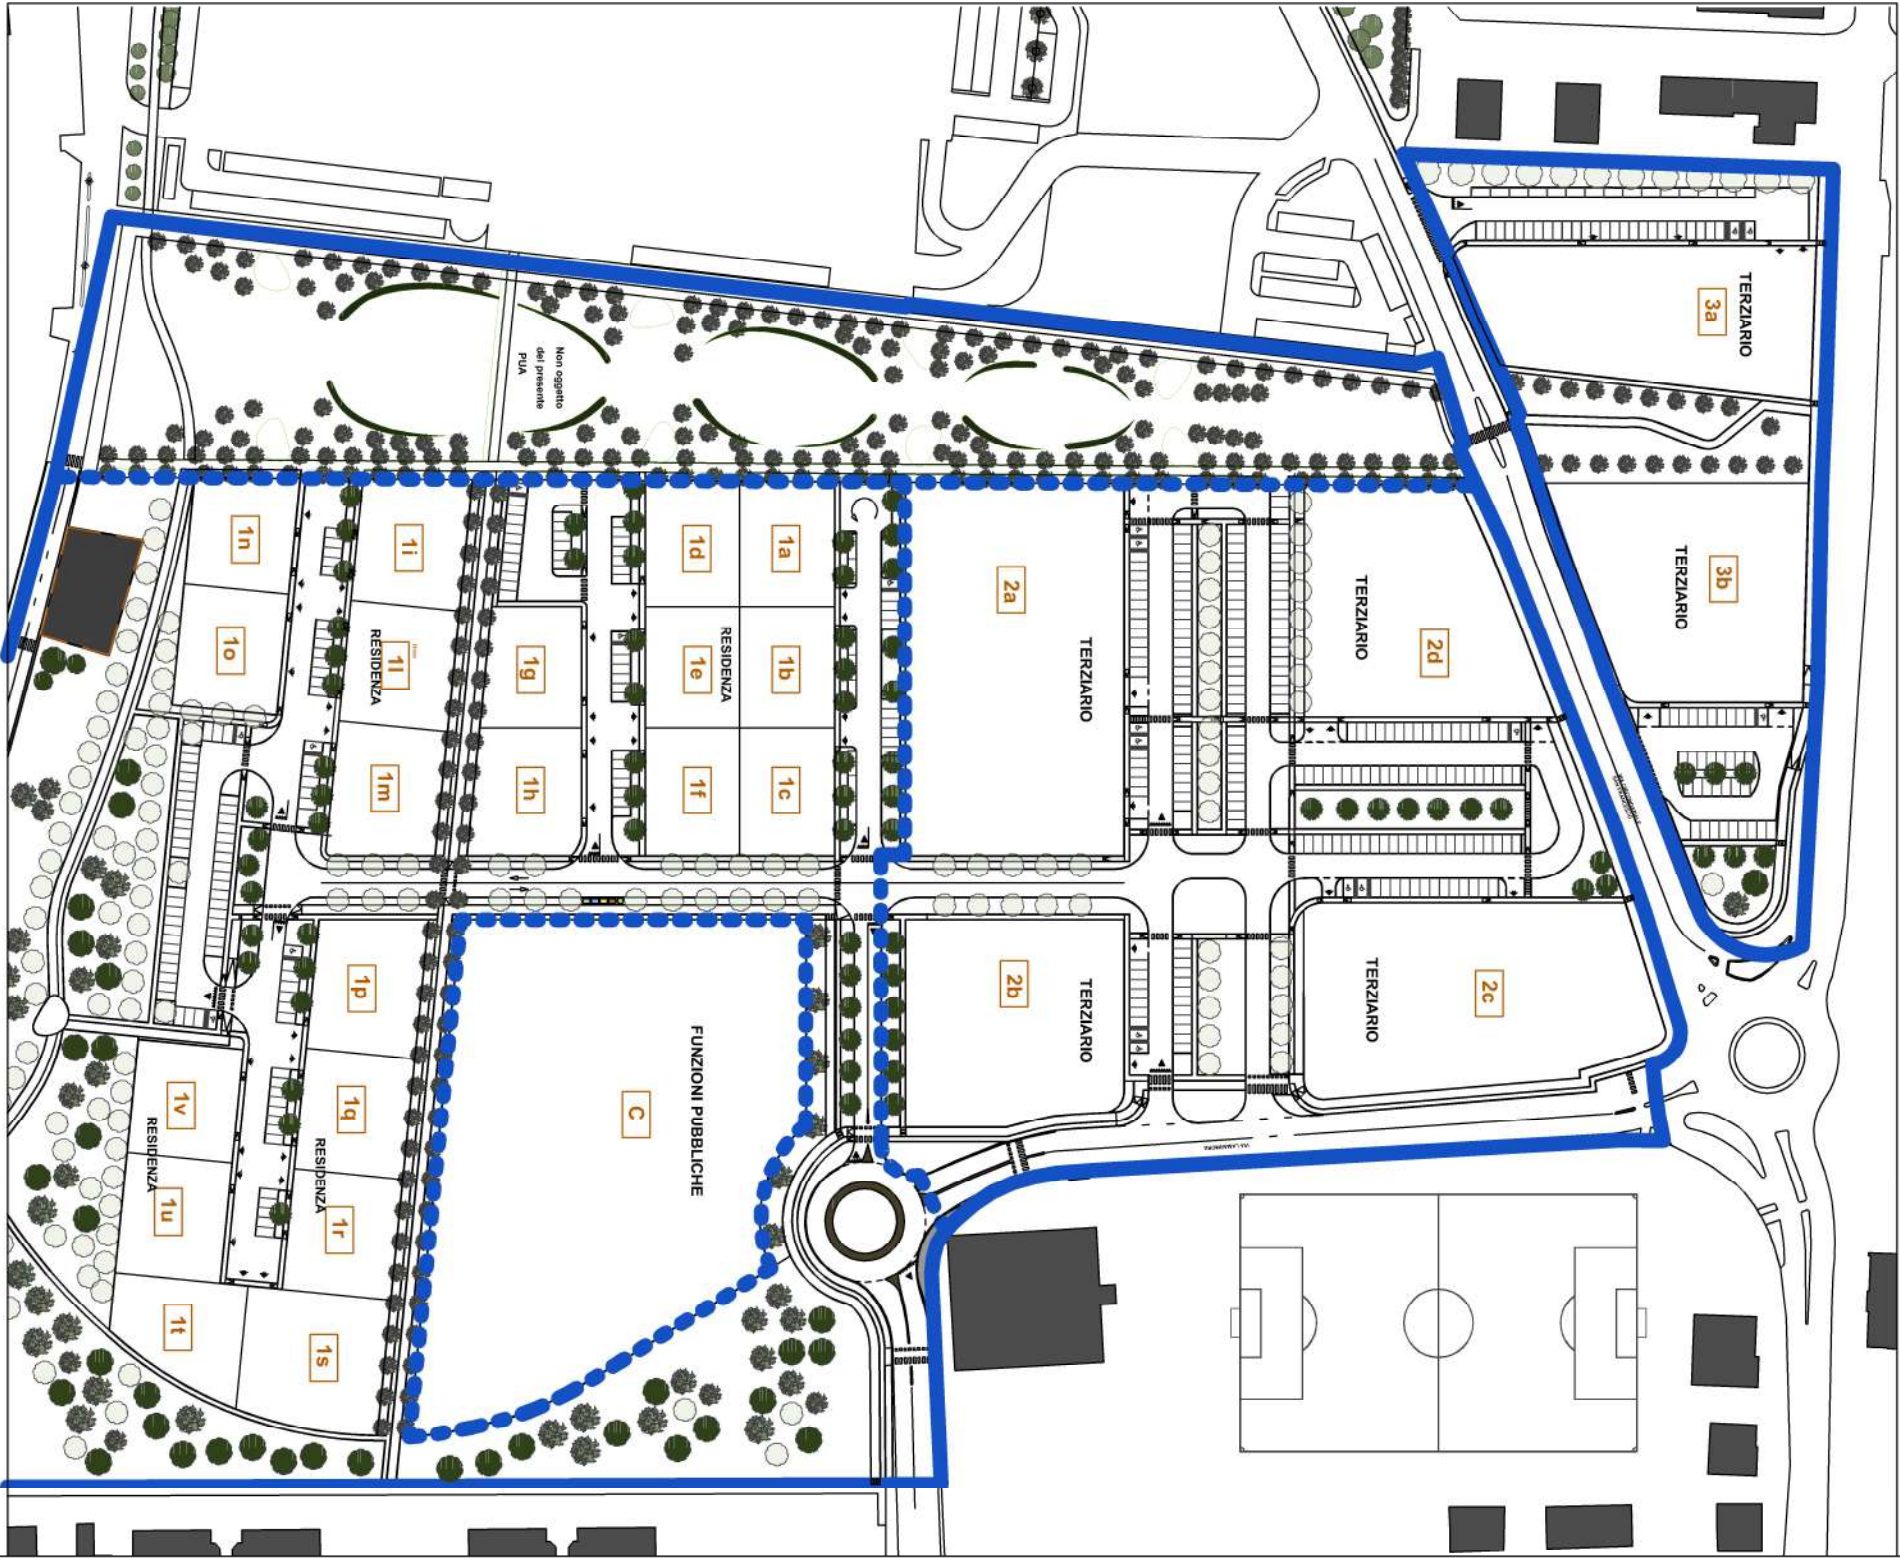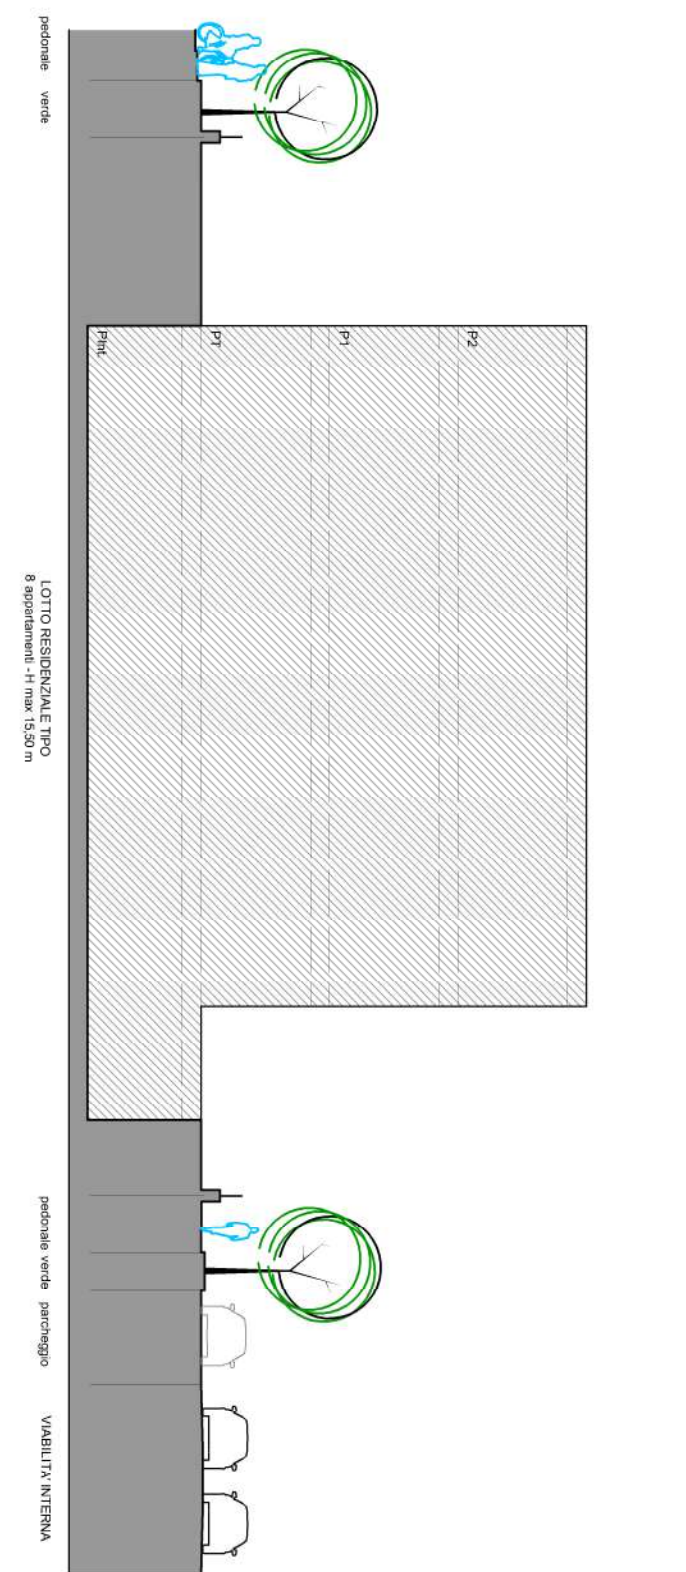

COMUNE DI FIORANO MODENESE
PROGRAMMA DI RIQUALIFICAZIONE AMBITO
DENOMINATO "AR (S-F) EX CISA-CERDISA
PUA SUB AMBITO B- CENTRALE NORD



IL COMMITTENTE

TECNICI INCARICATI:

RACCHI JNGR
ARCHITETTI ASSOCIATI

DALLARI FREGNI ASSOCIATI
INGEGNERIA ARCHITETTURA



REV.	DATA	DESCRIZIONE	OGGETTO: Progetto
2	31/07/2023	INTEGRAZIONE 2	Tipi edilizi: RESIDENZA stralcio 1
1	15/06/2023	INTEGRAZIONE 1	
0	30/12/2021	EMISSIONE	Scala: 1:200
REV.	DATA	DESCRIZIONE	Codice Edimonte

Tav.6.1a INT.3