


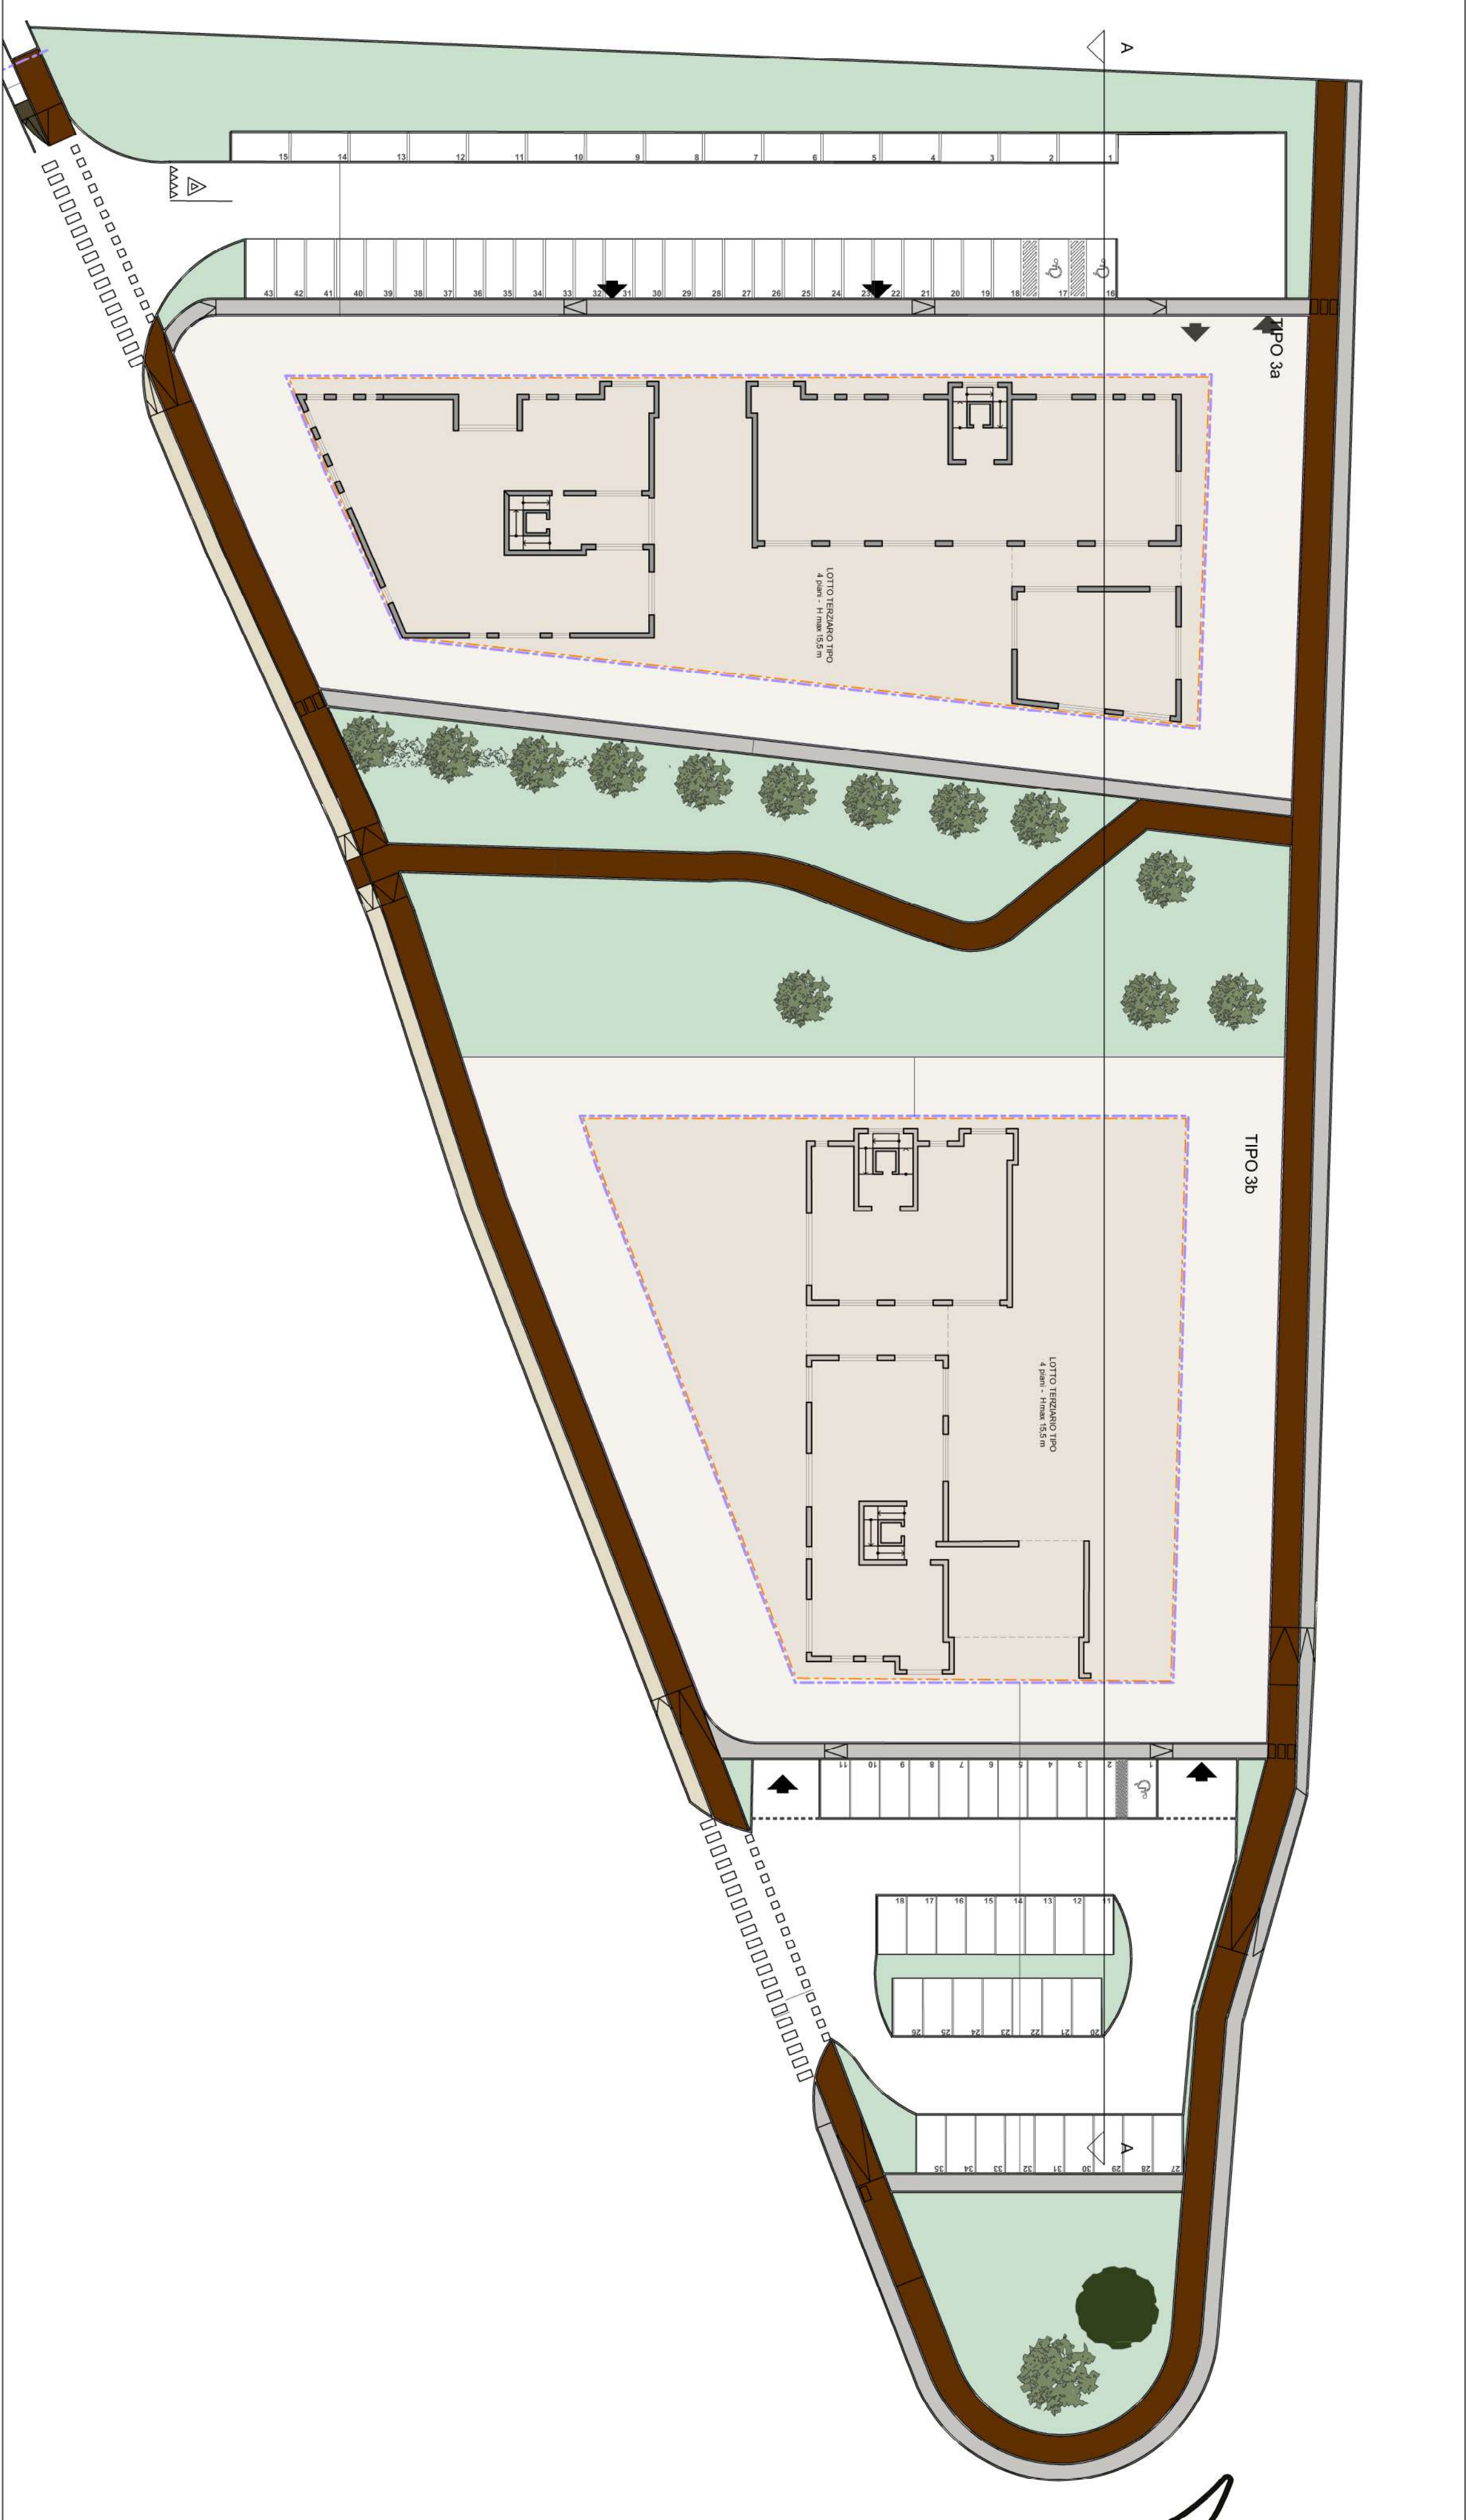


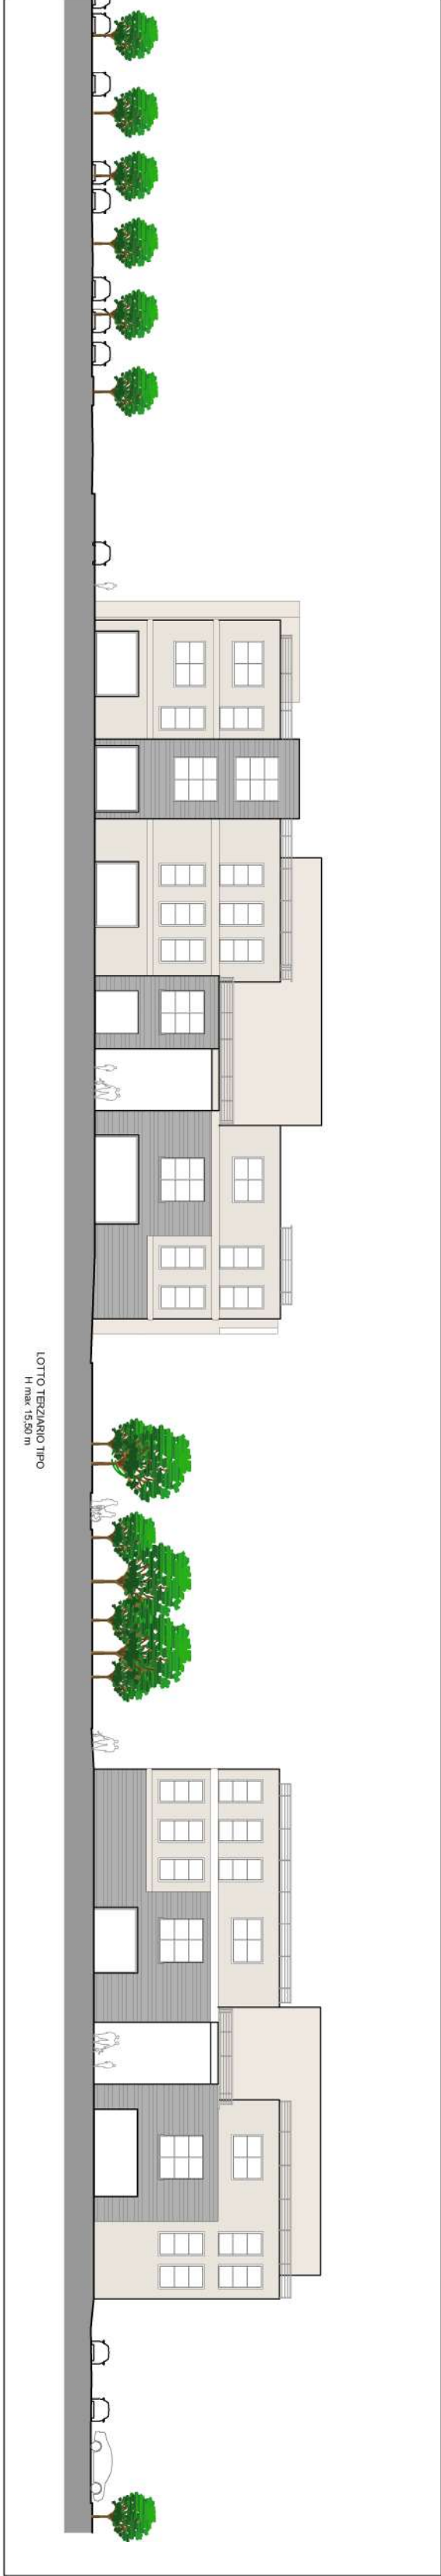

PROSPETTO TIPO

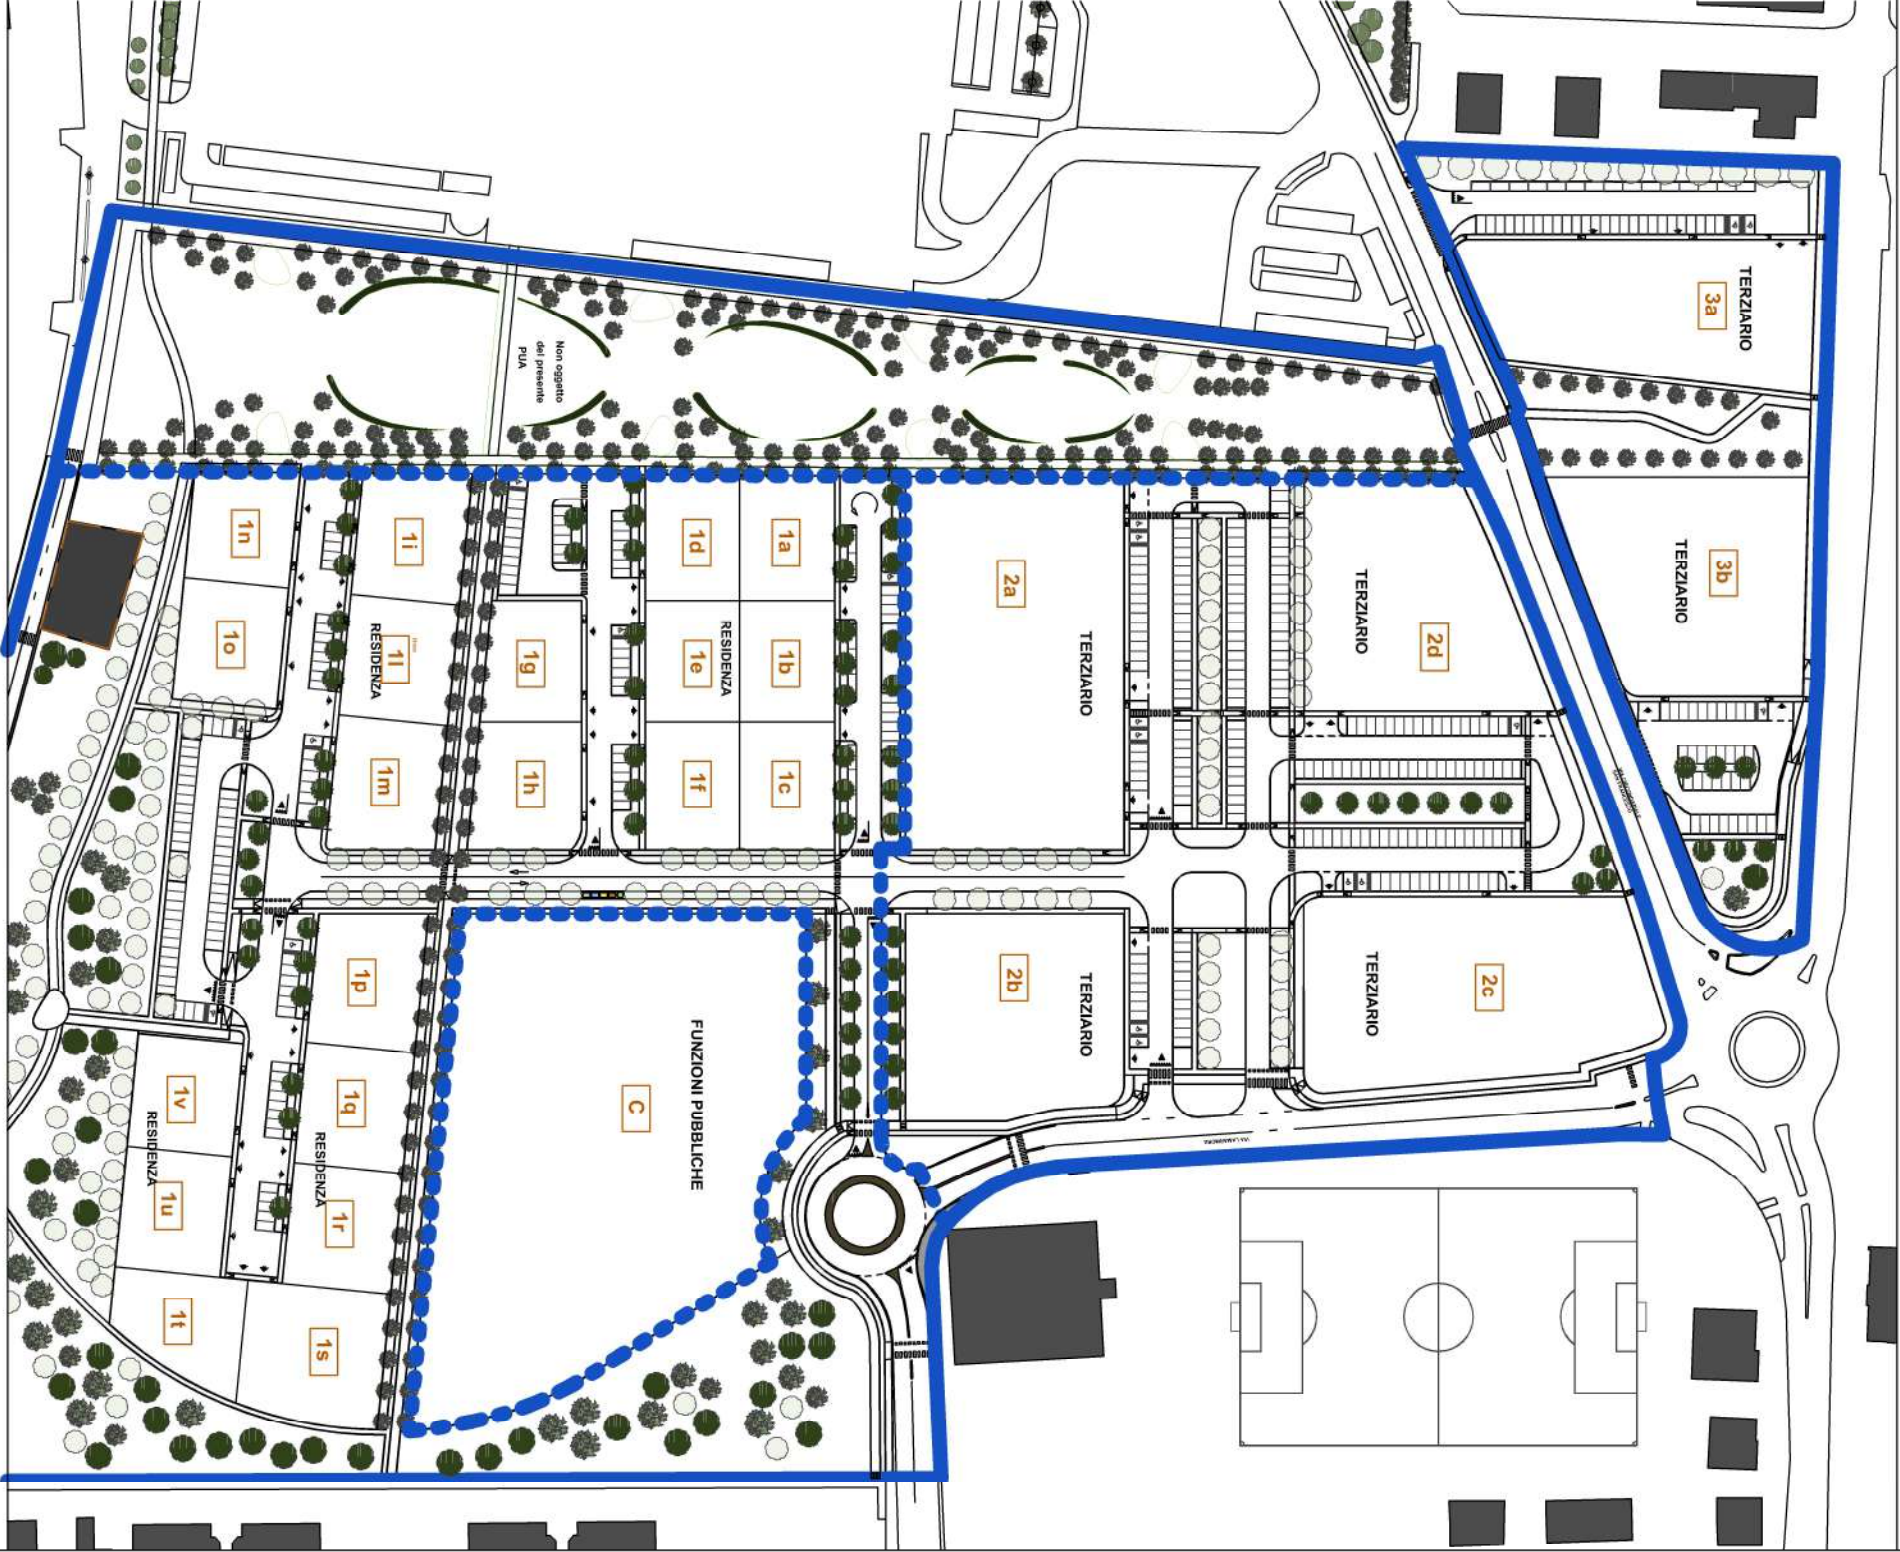

SEZIONE A-A

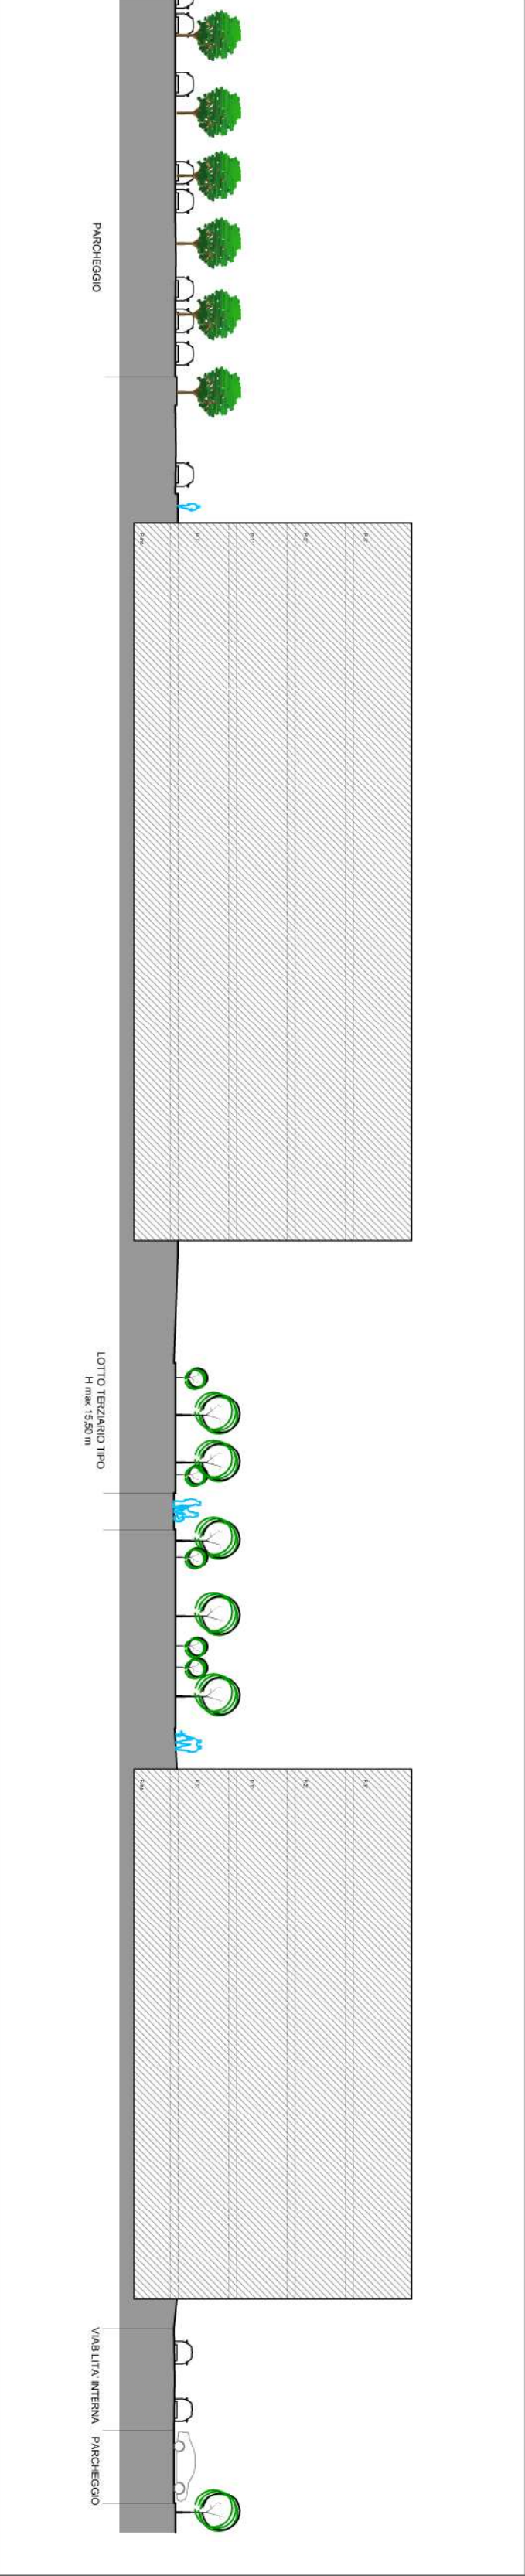

COMUNE DI FIORANO MODENESE
PROGRAMMA DI RIQUALIFICAZIONE AMBITO
DENOMINATO "AR (S-F) EX CISA-CERDISA
PUA SUB AMBITO B- CENTRALE NORD



IL COMMITTENTE

TECNICI INCARICATI:

PACCHINI
ARCHITETTI
INGEGNERIA ARCHITETTURA

DALLARI FREGGI ASSOCIATI
INGEGNERIA ARCHITETTURA



REV.	DATA	DESCRIZIONE	OGGETTO: Progetto
2	31/07/2023	INTEGRAZIONE 2	Tipi edilizi: TERZIARIO stralcio 3
1	15/06/2023	INTEGRAZIONE 1	
0	30/12/2021	EMISSIONE	Scala: 1:100
REV.	DATA	DESCRIZIONE	Codice Edimod: Tav.6.1c INT.3