



SUPERFICIE COMPLESSIVA OGGETTO D'INTERVENTO E
NUMERO PARCHEGGI PERTINENZIALI ESISTENTI


Plani Unità	Vani	Su (mq.)	Sa (mq.)	S.A.C. esclusa da SC (mq.)	SC (mq.) distinta per U.I.	N° Pp distinti per U.I.
T 1° Alloggio da demanio	Loggia	3,67	3,17			
	Ingresso		2,09			
	Scala	8,01				
	Disimpegno	15,16			88,11	2
	Cucina	14,97		3,09		
T 2° Alloggio da demanio	Terrazzo	11,11				
	Disimpegno	15,21				
	Camera	14,97				
	Camera	14,97				
	Camera	14,97				
T Sala mostre e uffici	Sala mostra	209,64				
	Ufficio	13,14				
	Archivio	15,59				
	Ufficio	13,10				
	Anti	2,00				
	Bagno	2,84				
	Disimpegno	3,39				
	Ufficio	13,70				
	Ripostiglio	1,88				
	Ripostiglio	3,17				
ST Uffici da demanio	Ripostiglio	3,75		3,55		
	Bagno	13,82				
	Ufficio	13,30				
Totali parziali		392,42	8,35			
Totale SC (392,42+8,35x0,60)			397,43			

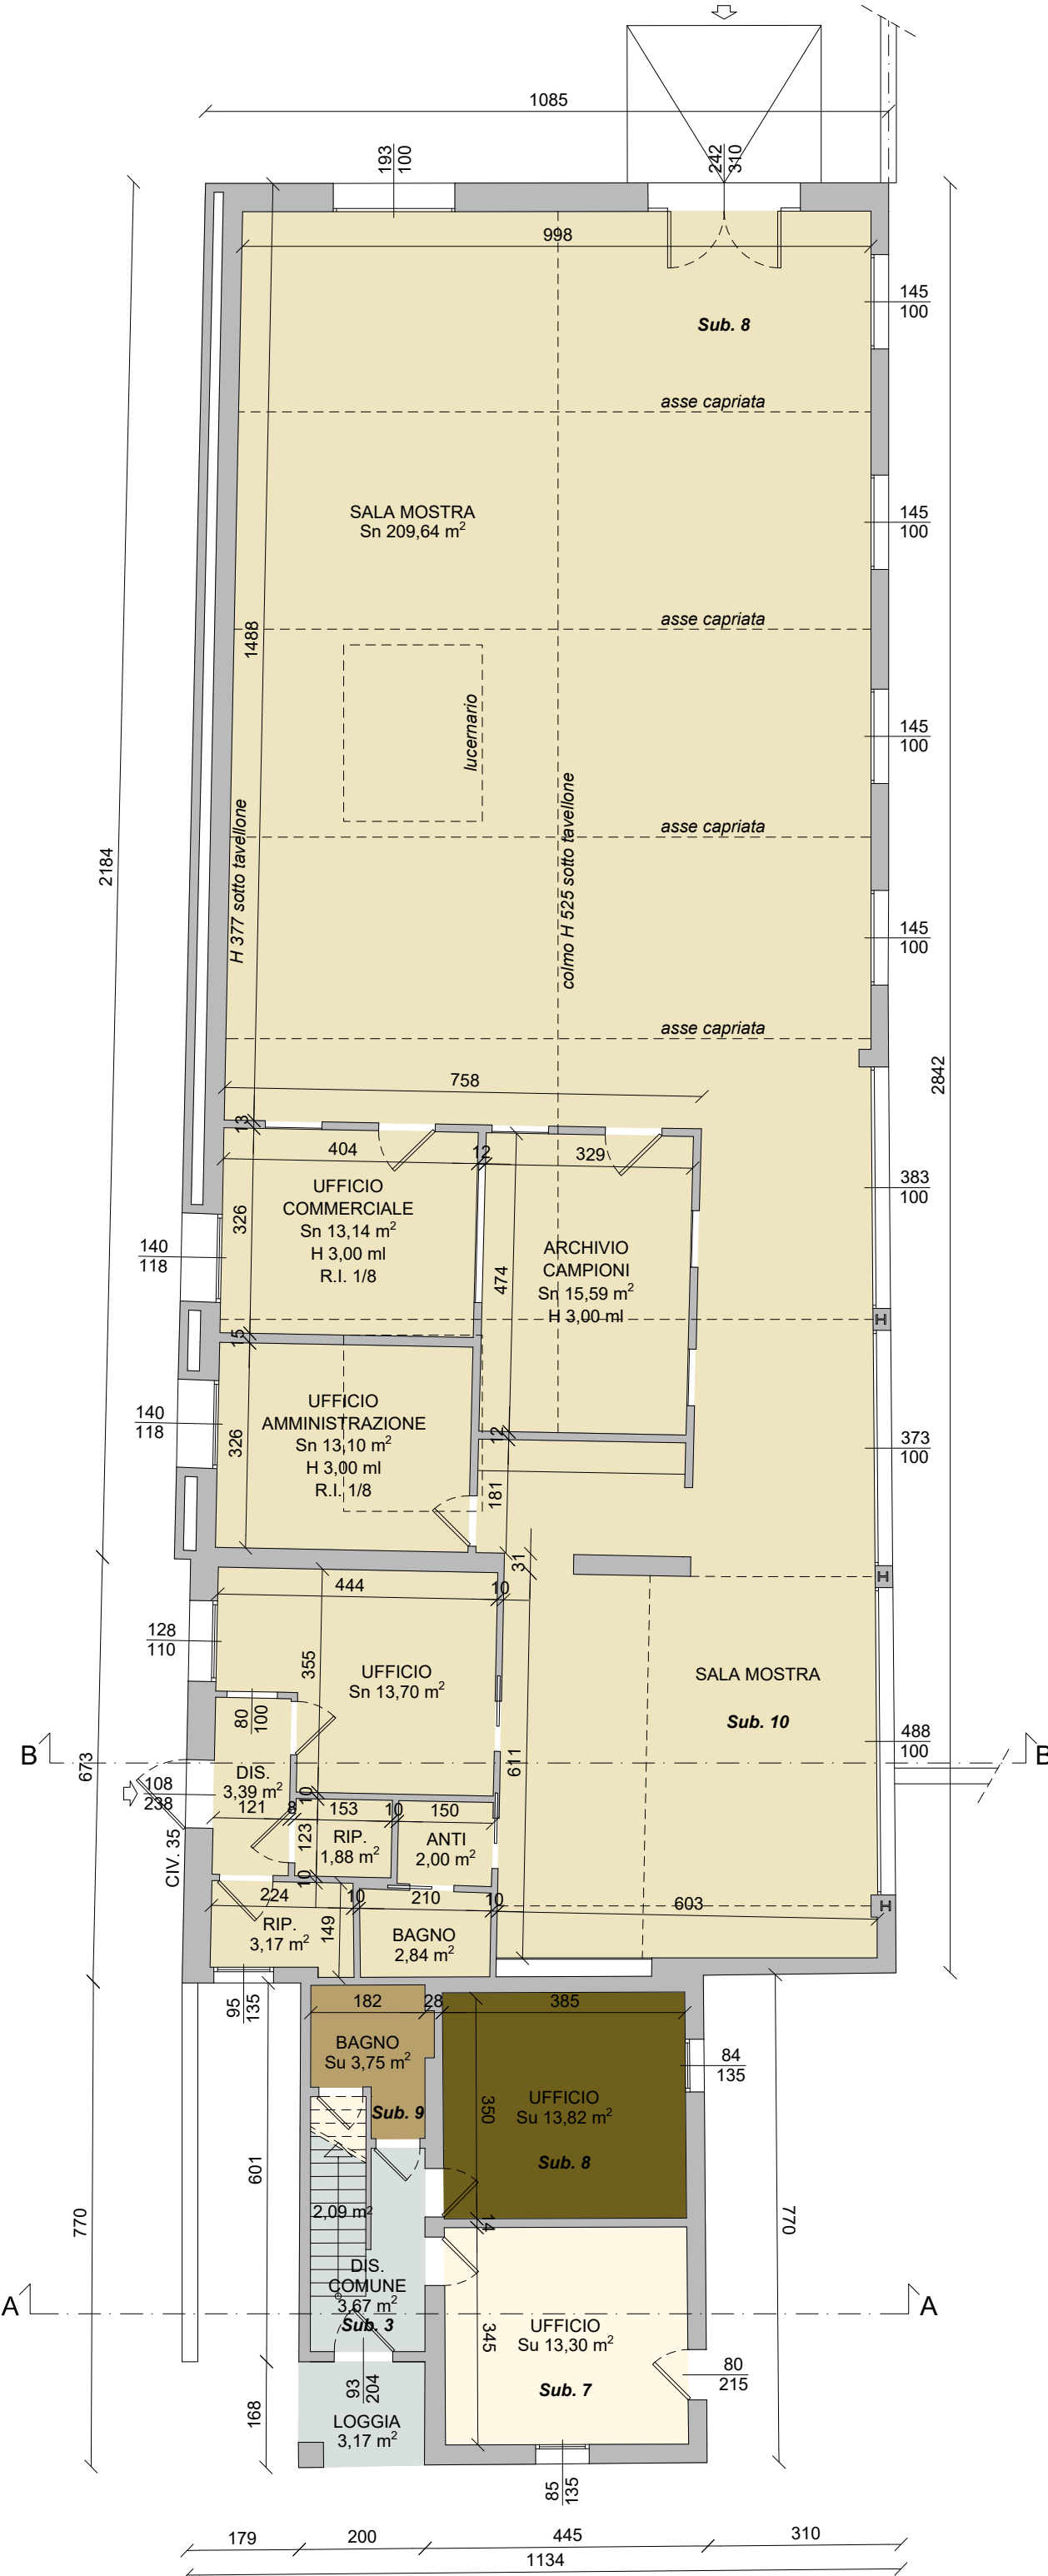


PIANTA PIANO TERRA

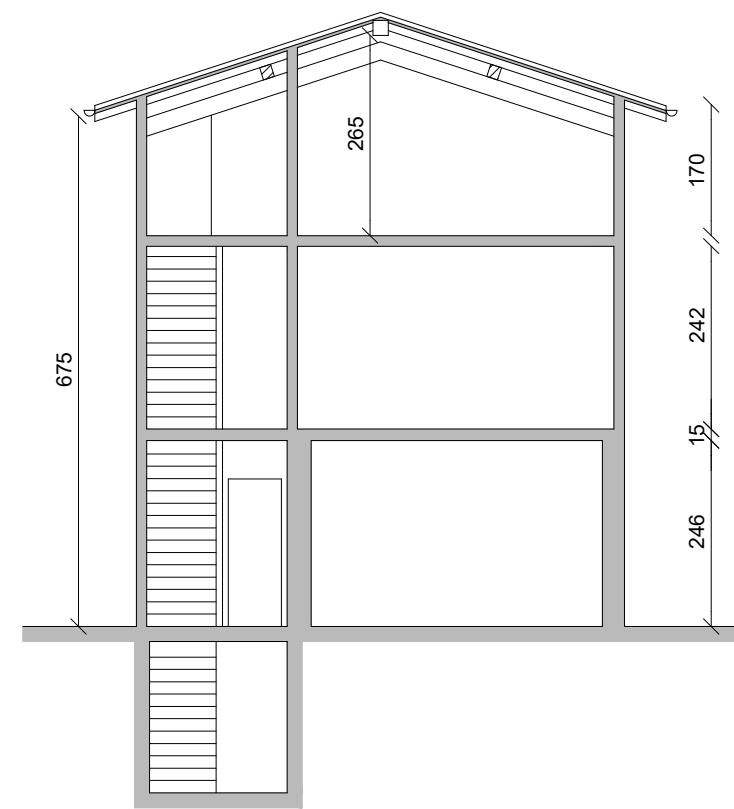


SEZIONE A-A

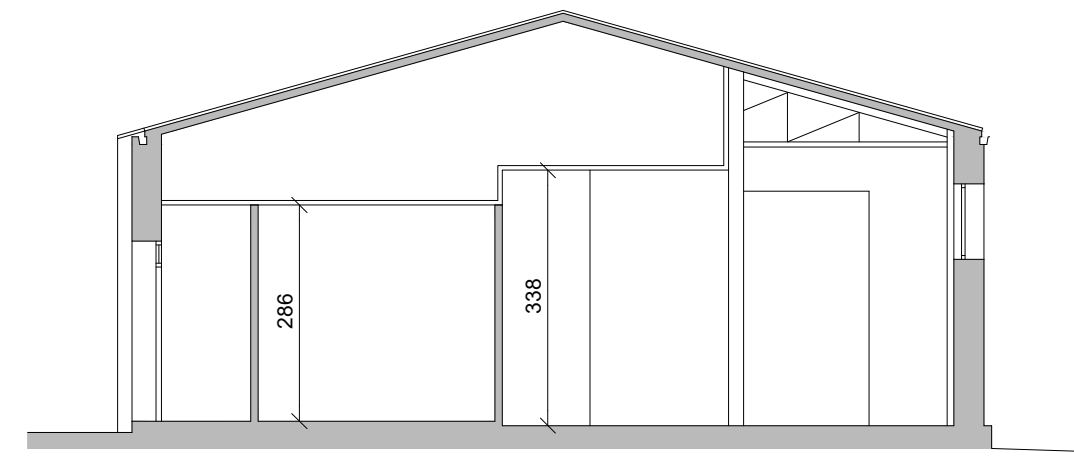


SEZIONE B-B

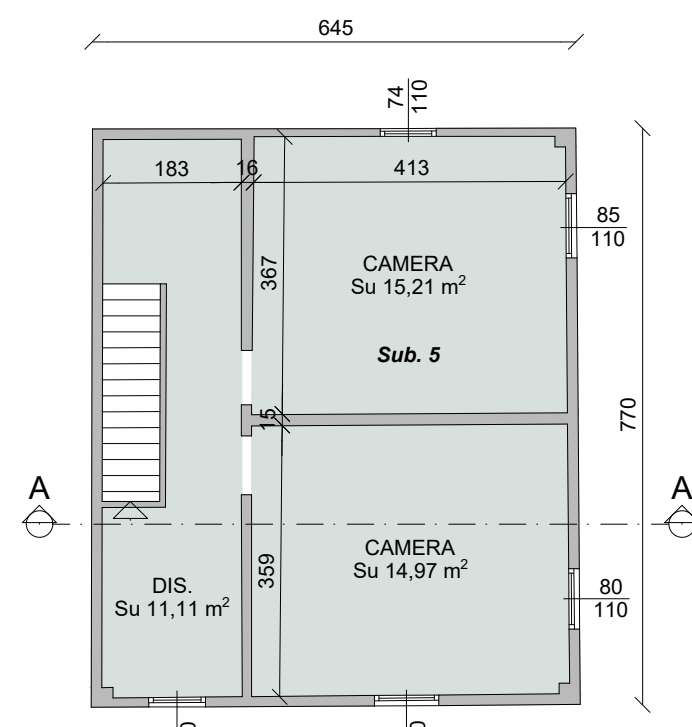


PIANO SECONDO (SOTTOTETTO)

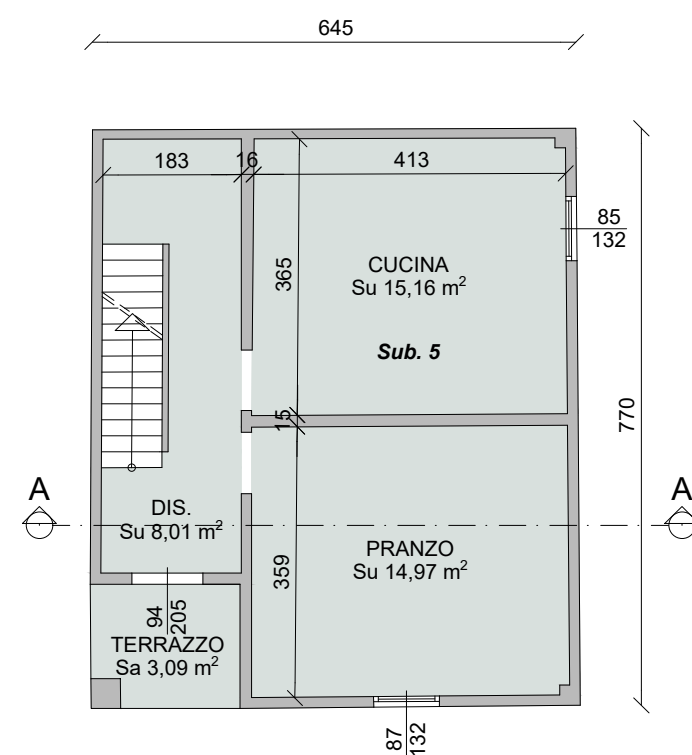


PIANO PRIMO

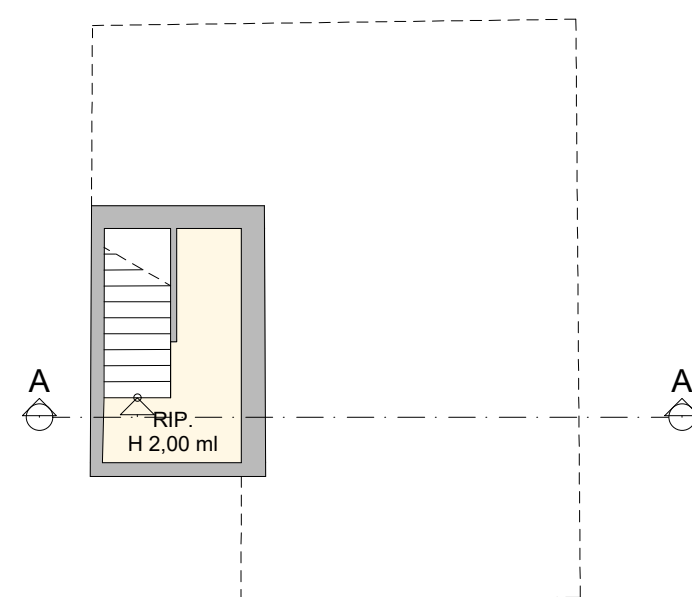


PIANO INTERRATO

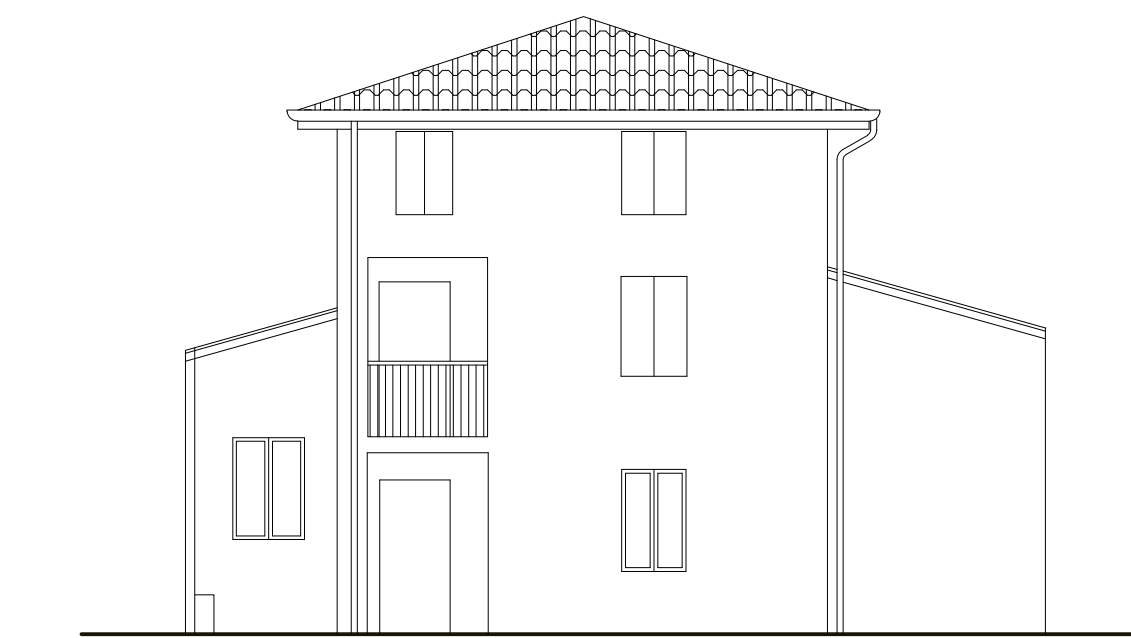


PROSPETTO EST

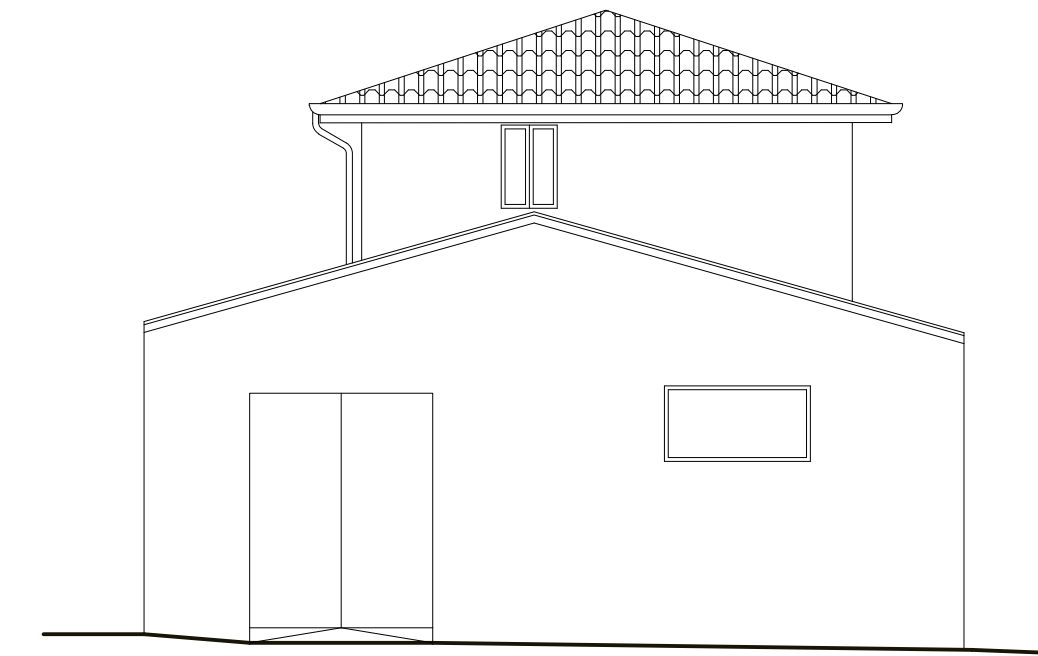

PROSPETTO OVEST

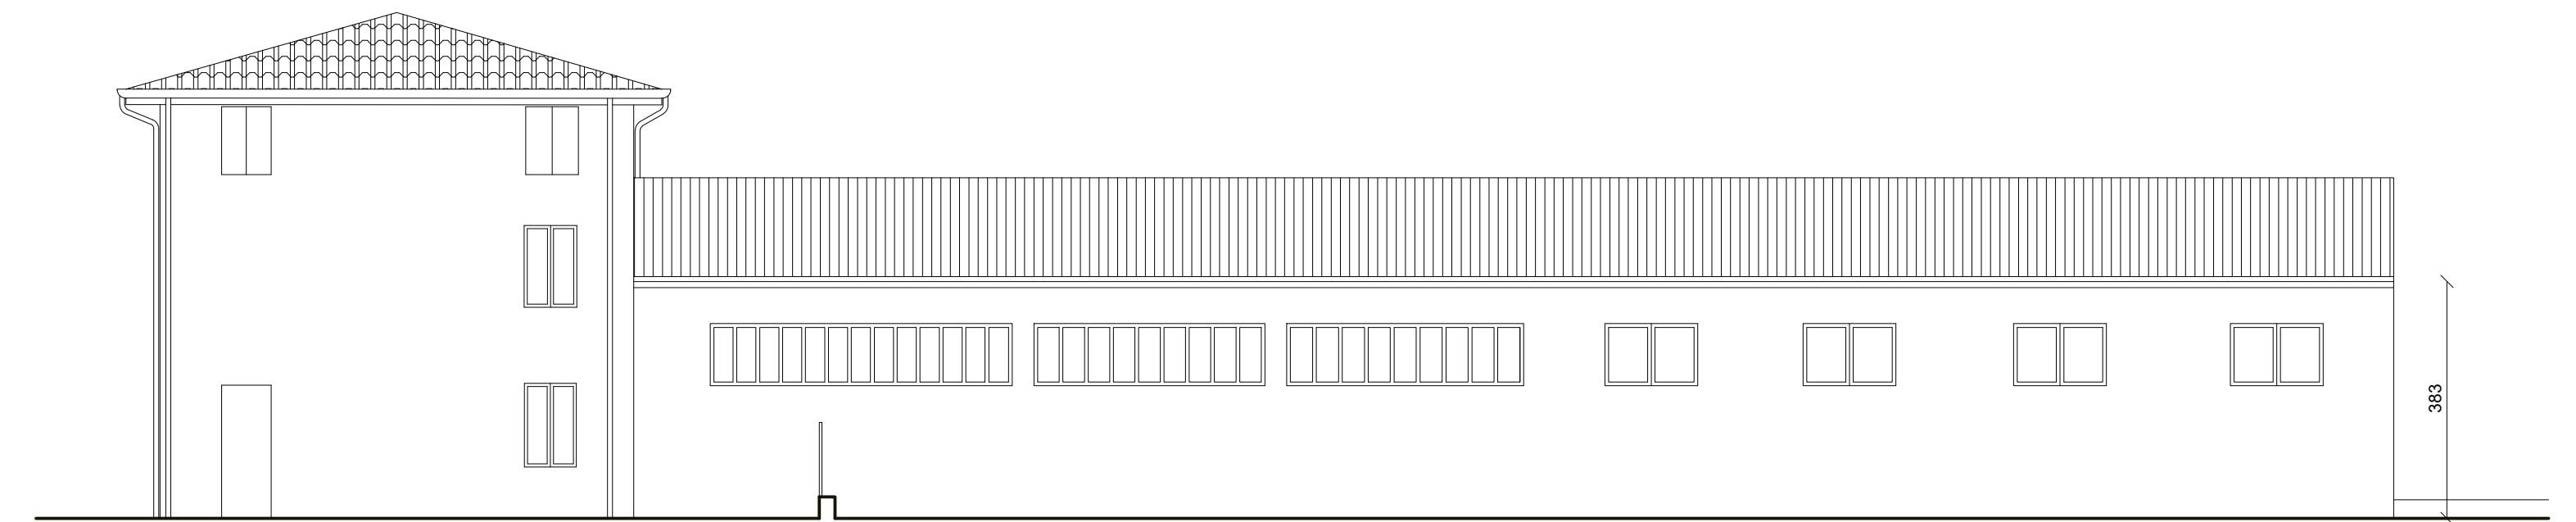

PROSPETTO NORD

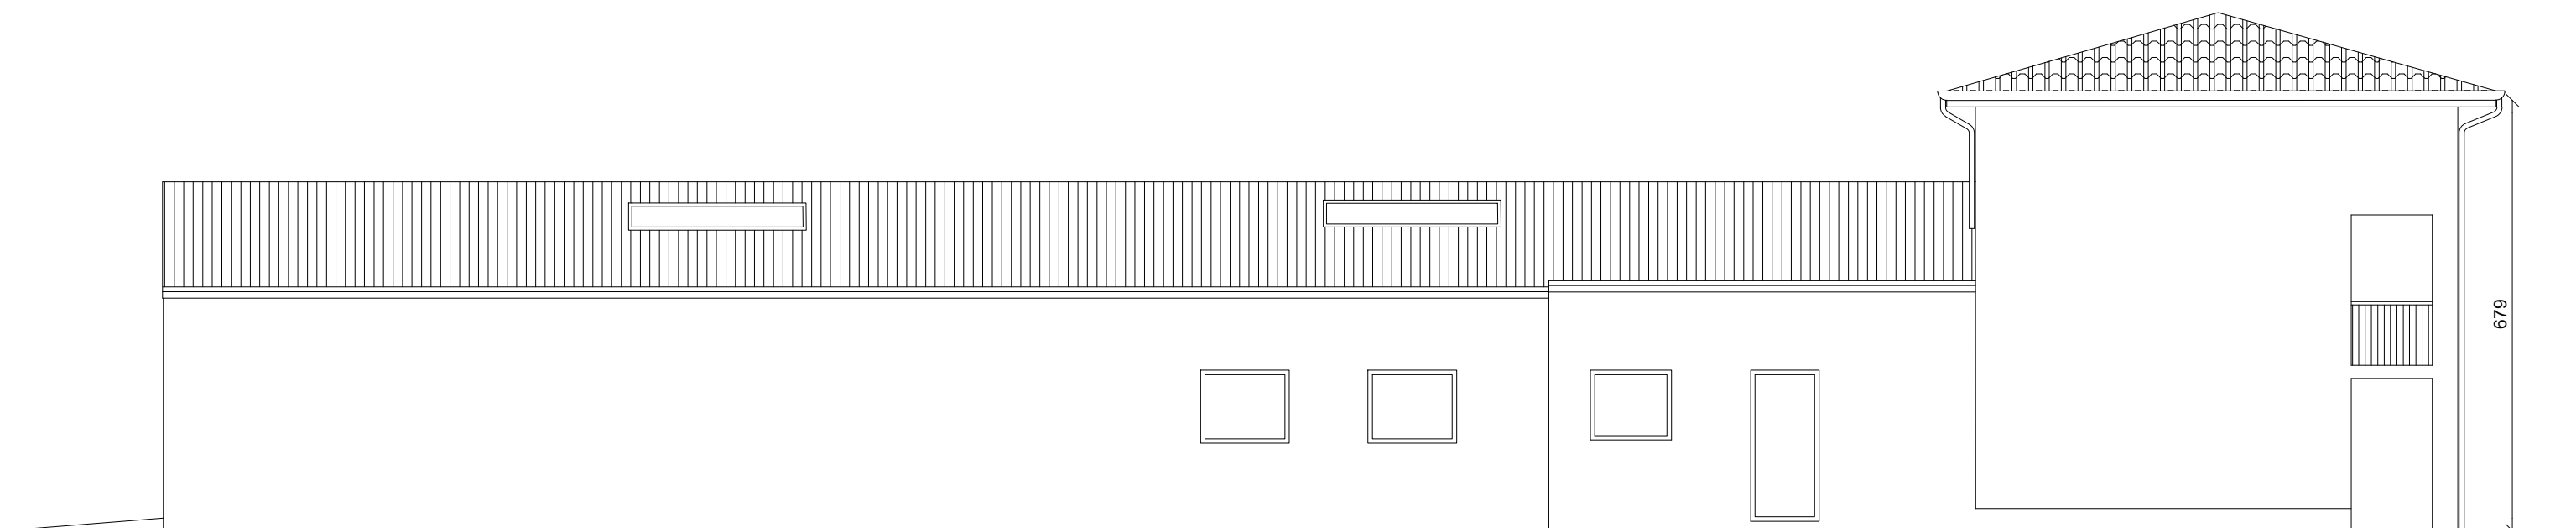

PROSPETTO SUD

FABIO CASELLI
DESIGN
Via Fenuzzi, 46
Tel/Fax 0536/885422
41049 Sassuolo - MO
P.I. 01688420361
Email: studio@fabiocaselli.it

GEOMETRA ORIENTI ALBERTO

VIALE G. MAZZINI N°23
41049 SASSUOLO - MO
mail: alberto.orienti@geopec.it
tel. 0536 883283
cell. 335 7028062

data Gennaio 2024
avente titolo
URANO SRL
OTTOTILE SRL
ubicazione

Via Ghiarola Vecchia n°35
Fiorano Modenese (MO)
Fig. 5 Mapp. 10

titolo dell'opera

INTERVENTO DA REALIZZARE AI SENSI DELL'ART. 53
L.R. 24/2017 PER RISTRUTTURAZIONE EDILIZIA DI
FABBRICATO AD USO SALA MOSTRA PRODOTTI CERAMICI
elaborato

PIANTE - SEZIONI - PROSPETTI
SALA MOSTRA - UFFICI - ABITAZIONE

STATO ATTUALE

tavola 02

rapp. 1:100