

data Gennaio 2024

avente titolo

URANO SRL

OTTOTILE SRL

ubicazione

Via Ghiarola Vecchia n°35

Fiorano Modenese (MO)

Fig. 5 Mapp. 10

titolo dell'opera

INTERVENTO DA REALIZZARE AI SENSI DELL'ART. 53
L.R. 24/2017 PER RISTRUTTURAZIONE EDILIZIA DI
FABBRICATO AD USO SALA MOSTRA PRODOTTI CERAMICI

elaborato

PIANTE - SEZIONI - PROSPETTI

SALA MOSTRA E UFFICI



STATO DI PROGETTO

tavola 04


rapp. 1:100

SUPERFICIE COMPLESSIVA OGGETTO D'INTERVENTO E
NUMERO PARCHEGGI PERTINENZIALI IN PROGETTO


Piani	Vani	Su (mq.)
T	Sala mostra	150,57
	Sala mostra	226,67
	Ufficio	13,14
	Archivio	15,59
	Ufficio	13,10
	Disimpegno	6,08
	Ufficio	13,70
	Disimpegno	3,39
	Ripostiglio	1,88
	Bagno	2,70
	Ripostiglio	1,50
	Bagno	2,64
Anti	1,92	
Ufficio	13,34	
Ufficio	18,03	
Disimpegno	14,55	
Tettoia	52,73	
Totale SC		551,53

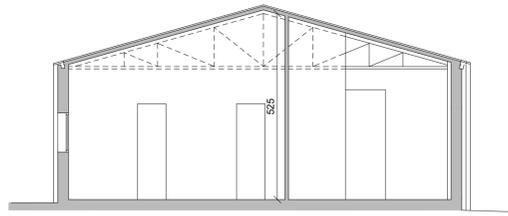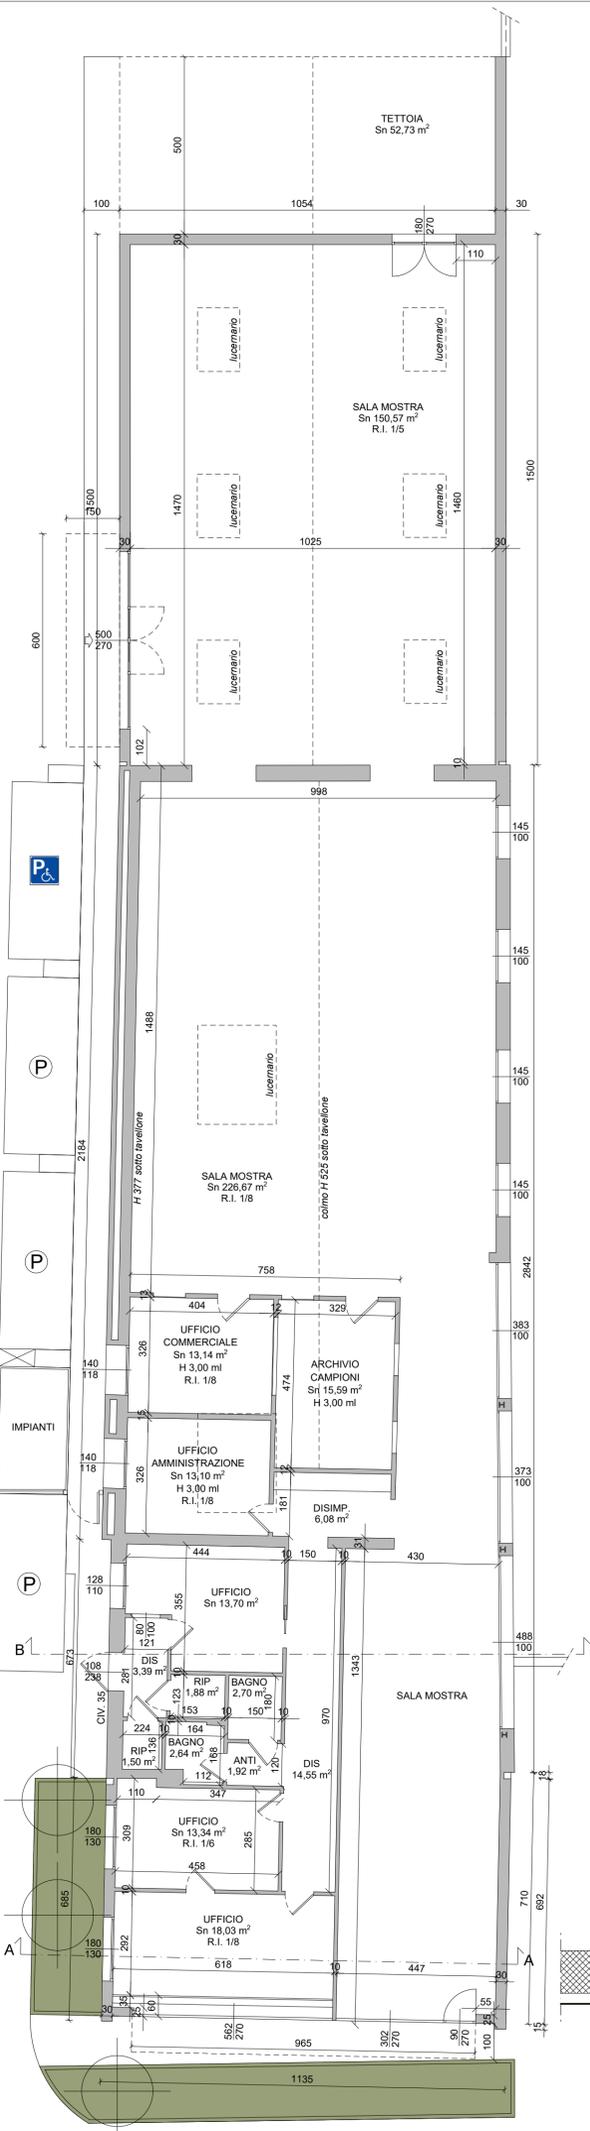


SEZIONE A-A

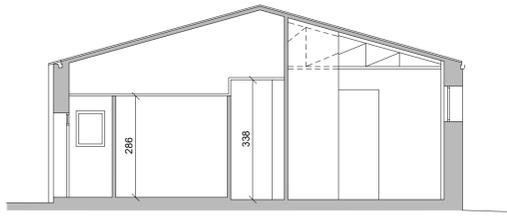


SEZIONE B-B

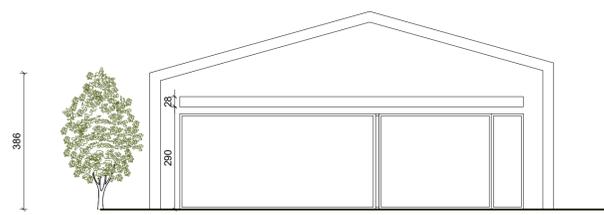


PROSPETTO EST

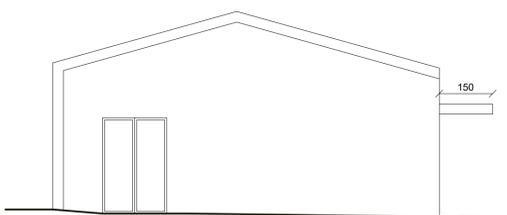

PROSPETTO OVEST

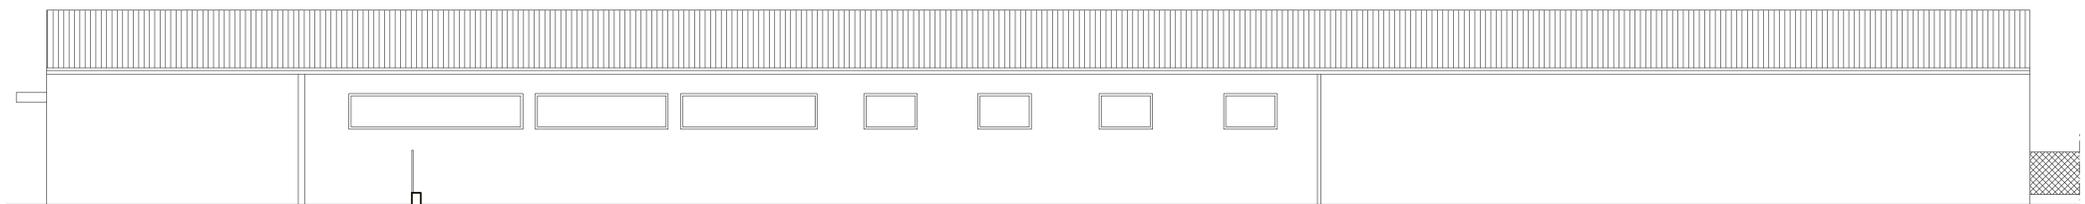

PROSPETTO NORD

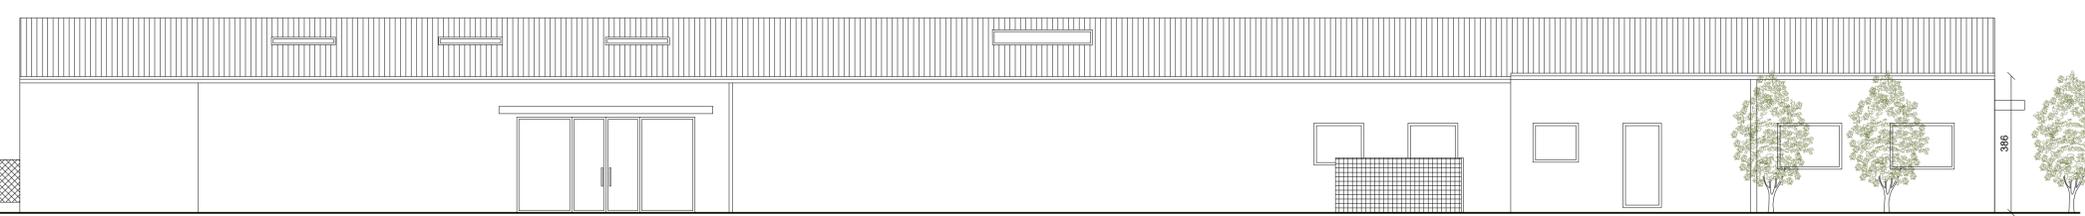

PROSPETTO SUD

PIANTA PIANO TERRA