

**FABIO CASELLI
DESIGN**

Via Fenuzzi, 46
Tel/Fax 0536/885422
41049 Sassuolo - MO
P.I. 01688420361
Email: studio@fabiocaselli.it

GEOMETRA ORIENTI ALBERTO

VIALE G. MAZZINI N°23
41049 SASSUOLO - MO
mail: alberto.orienti@geopec.it
tel. 0536 883283
cell. 335 7028062

data Gennaio 2024
avente titolo
URANO SRL
OTTOTILE SRL
ubicazione

Via Ghiarola Vecchia n°35
Fiorano Modenese (MO)
Fig. 5 Mapp. 10
titolo dell'opera



INTERVENTO DA REALIZZARE AI SENSI DELL'ART. 53
L.R. 24/2017 PER RISTRUTTURAZIONE EDILIZIA DI
FABBRICATO AD USO SALA MOSTRA PRODOTTI CERAMICI
elaborato

PIANTE - SEZIONI - PROSPETTI
SALA MOSTRA E UFFICI


COMPARAZIONI

tavola 05 rapp. 1:100


- DEMOLIZIONE
- COSTRUZIONE

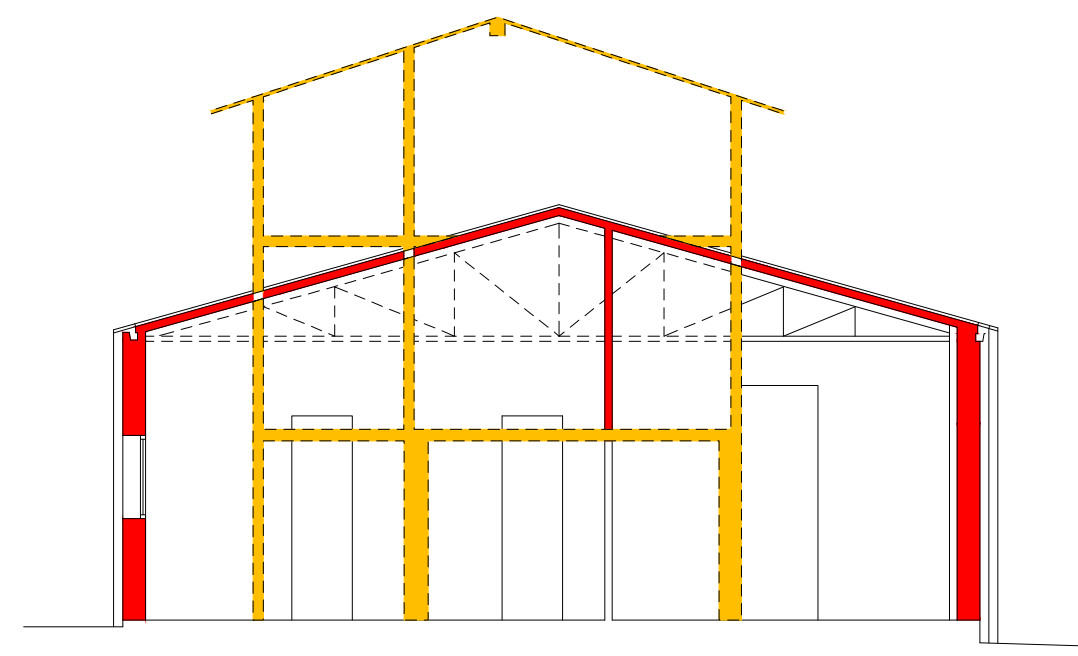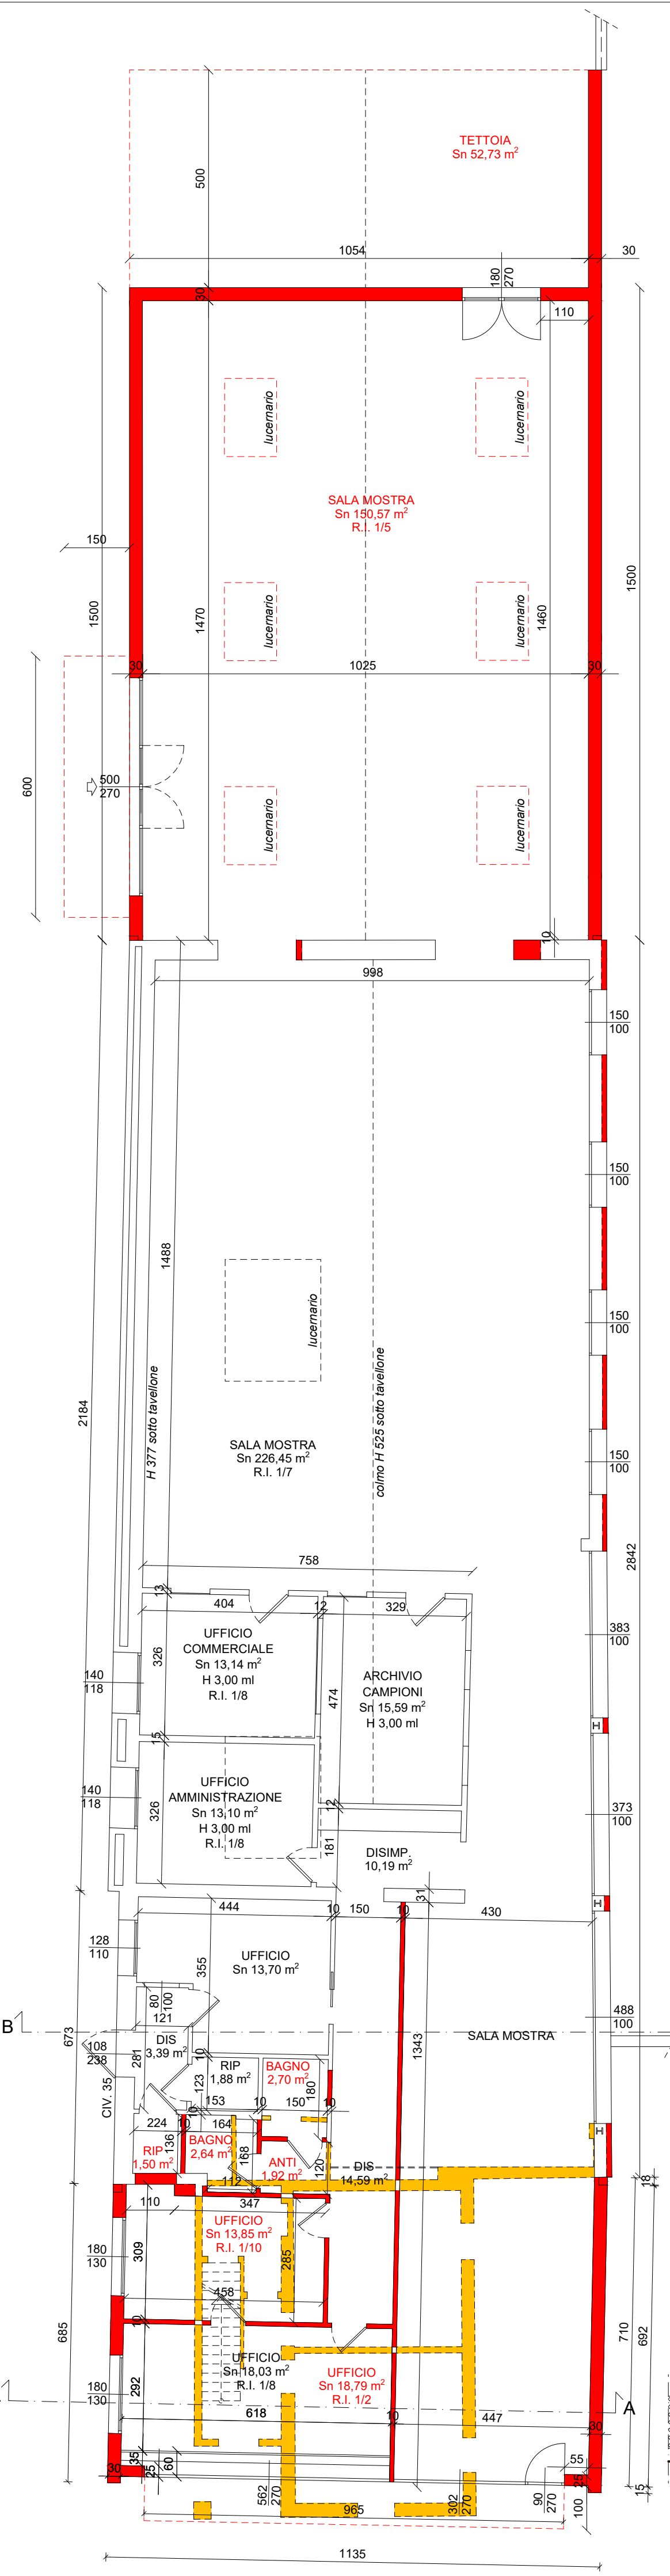


SEZIONE A-A

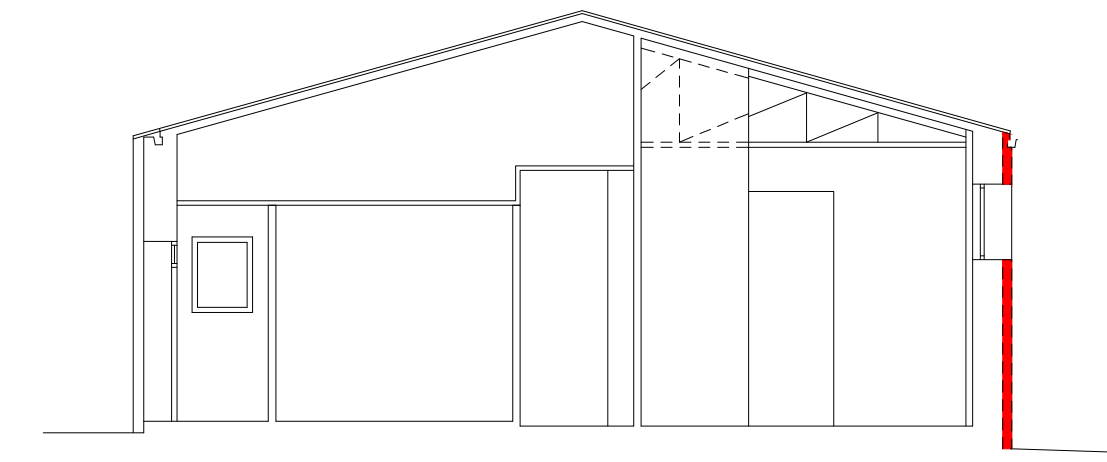


SEZIONE B-B

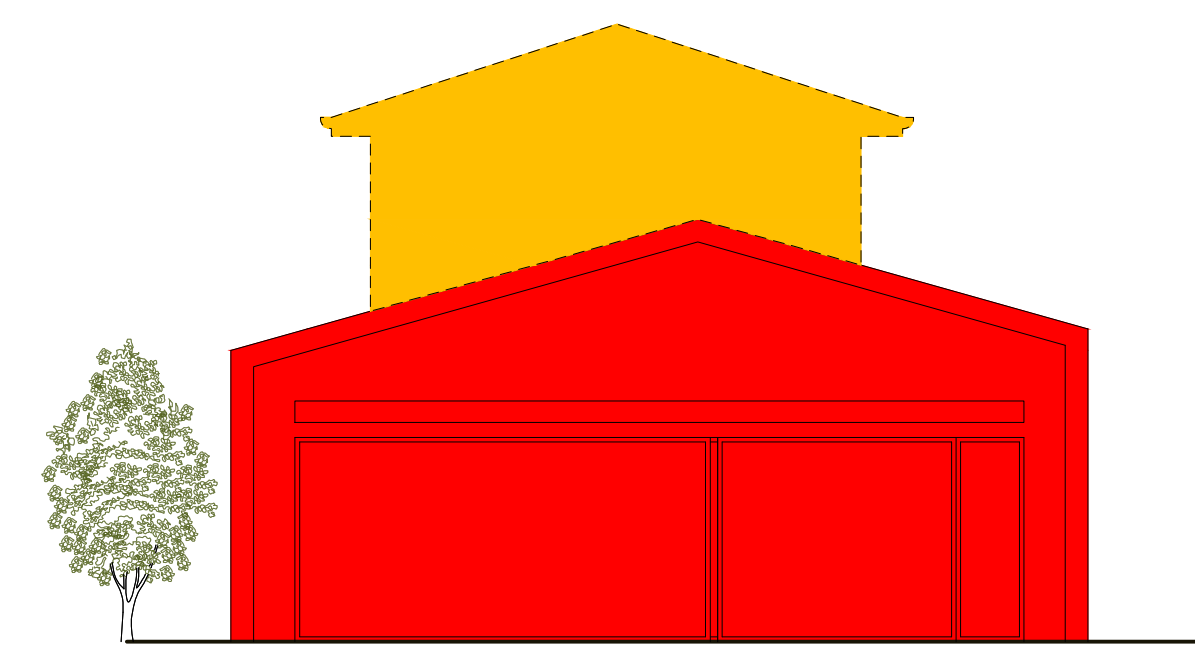


PROSPETTO EST

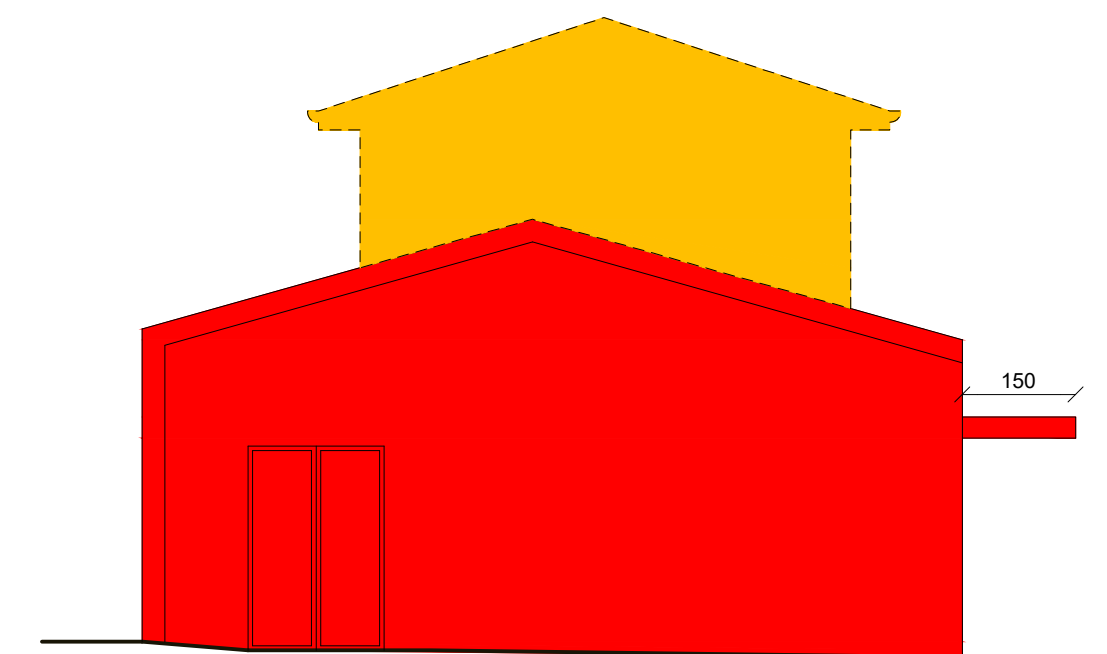

PROSPETTO OVEST

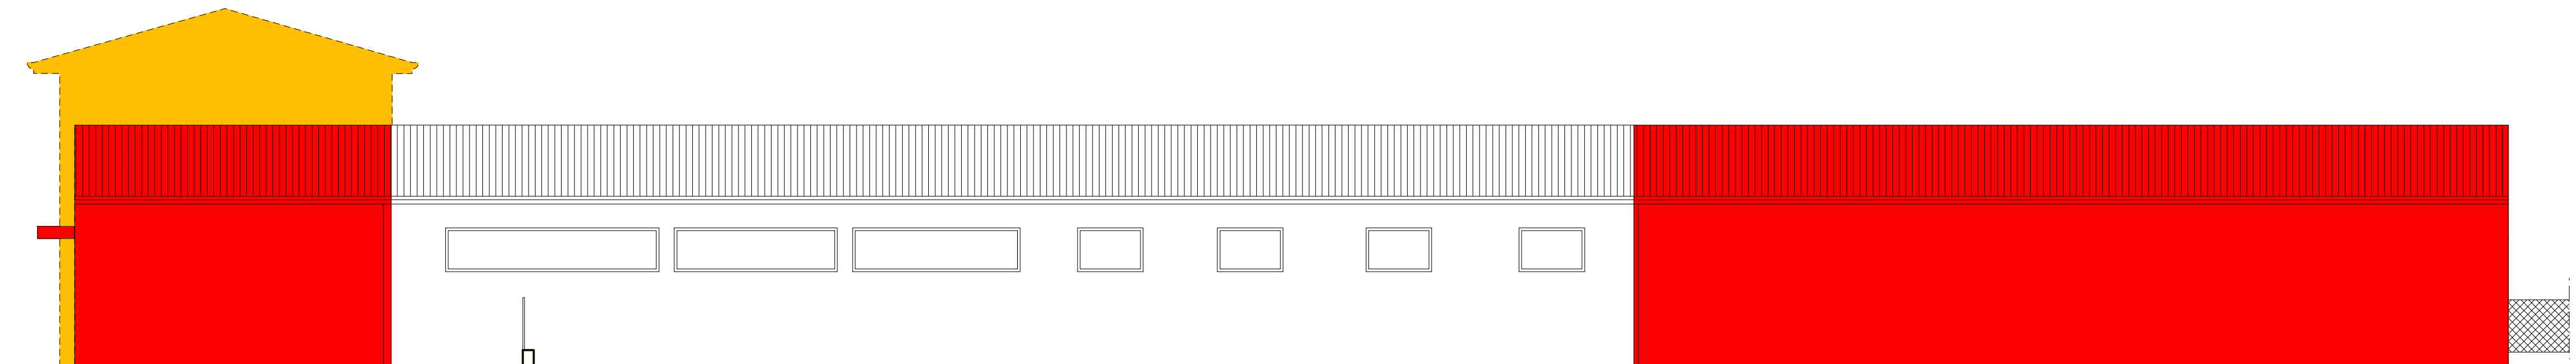

PROSPETTO NORD

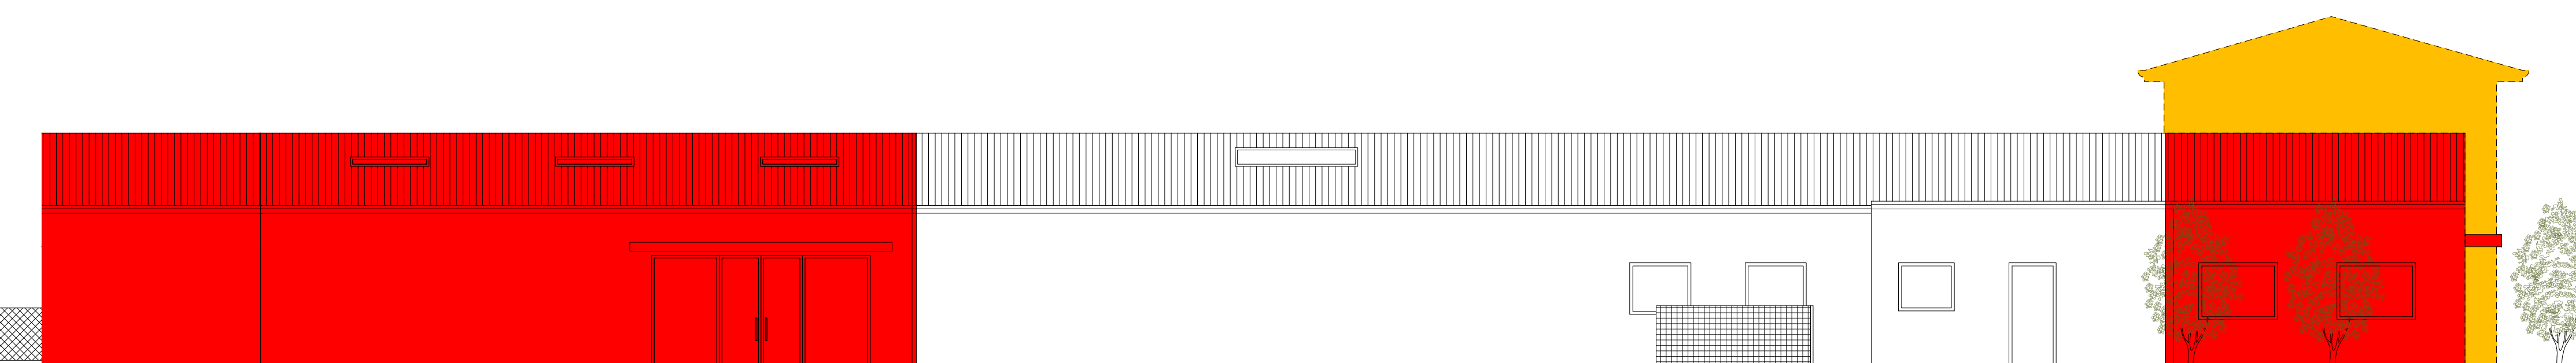

PROSPETTO SUD

PIANTA PIANO TERRA