


FABIO CASELLI
D E S I G N
 Via Fenuzzi, 46
 Tel/Fax 0536/885422
 41049 Sassuolo - MO
 P.I. 01688420361
 Email: studio@fabiocaselli.it

GEOMETRA ORIENTI ALBERTO
 VIALE G. MAZZINI N°23
 41049 SASSUOLO - MO
 mail: alberto.orienti@geopec.it
 cell. 335 7028062

data Gennaio 2024
 avente titolo
URANO SRL
OTTOTILE SRL
 ubicazione


Via Ghiarola Vecchia n°35
 Fiorano Modenese (MO)
 Fg. 5 Mapp. 10
 titolo dell'opera

INTERVENTO DA REALIZZARE AI SENSI DELL'ART. 53
 L.R. 24/2017 PER RISTRUTTURAZIONE EDILIZIA DI
 FABBRICATO AD USO SALA MOSTRA PRODOTTI CERAMICI
 elaborato

SCHEMA DI RACCOLTA ACQUE METEORICHE
 E REFLUI CIVILI

STATO ATTUALE E DI PROGETTO

tavola 06 rapp. 1:500

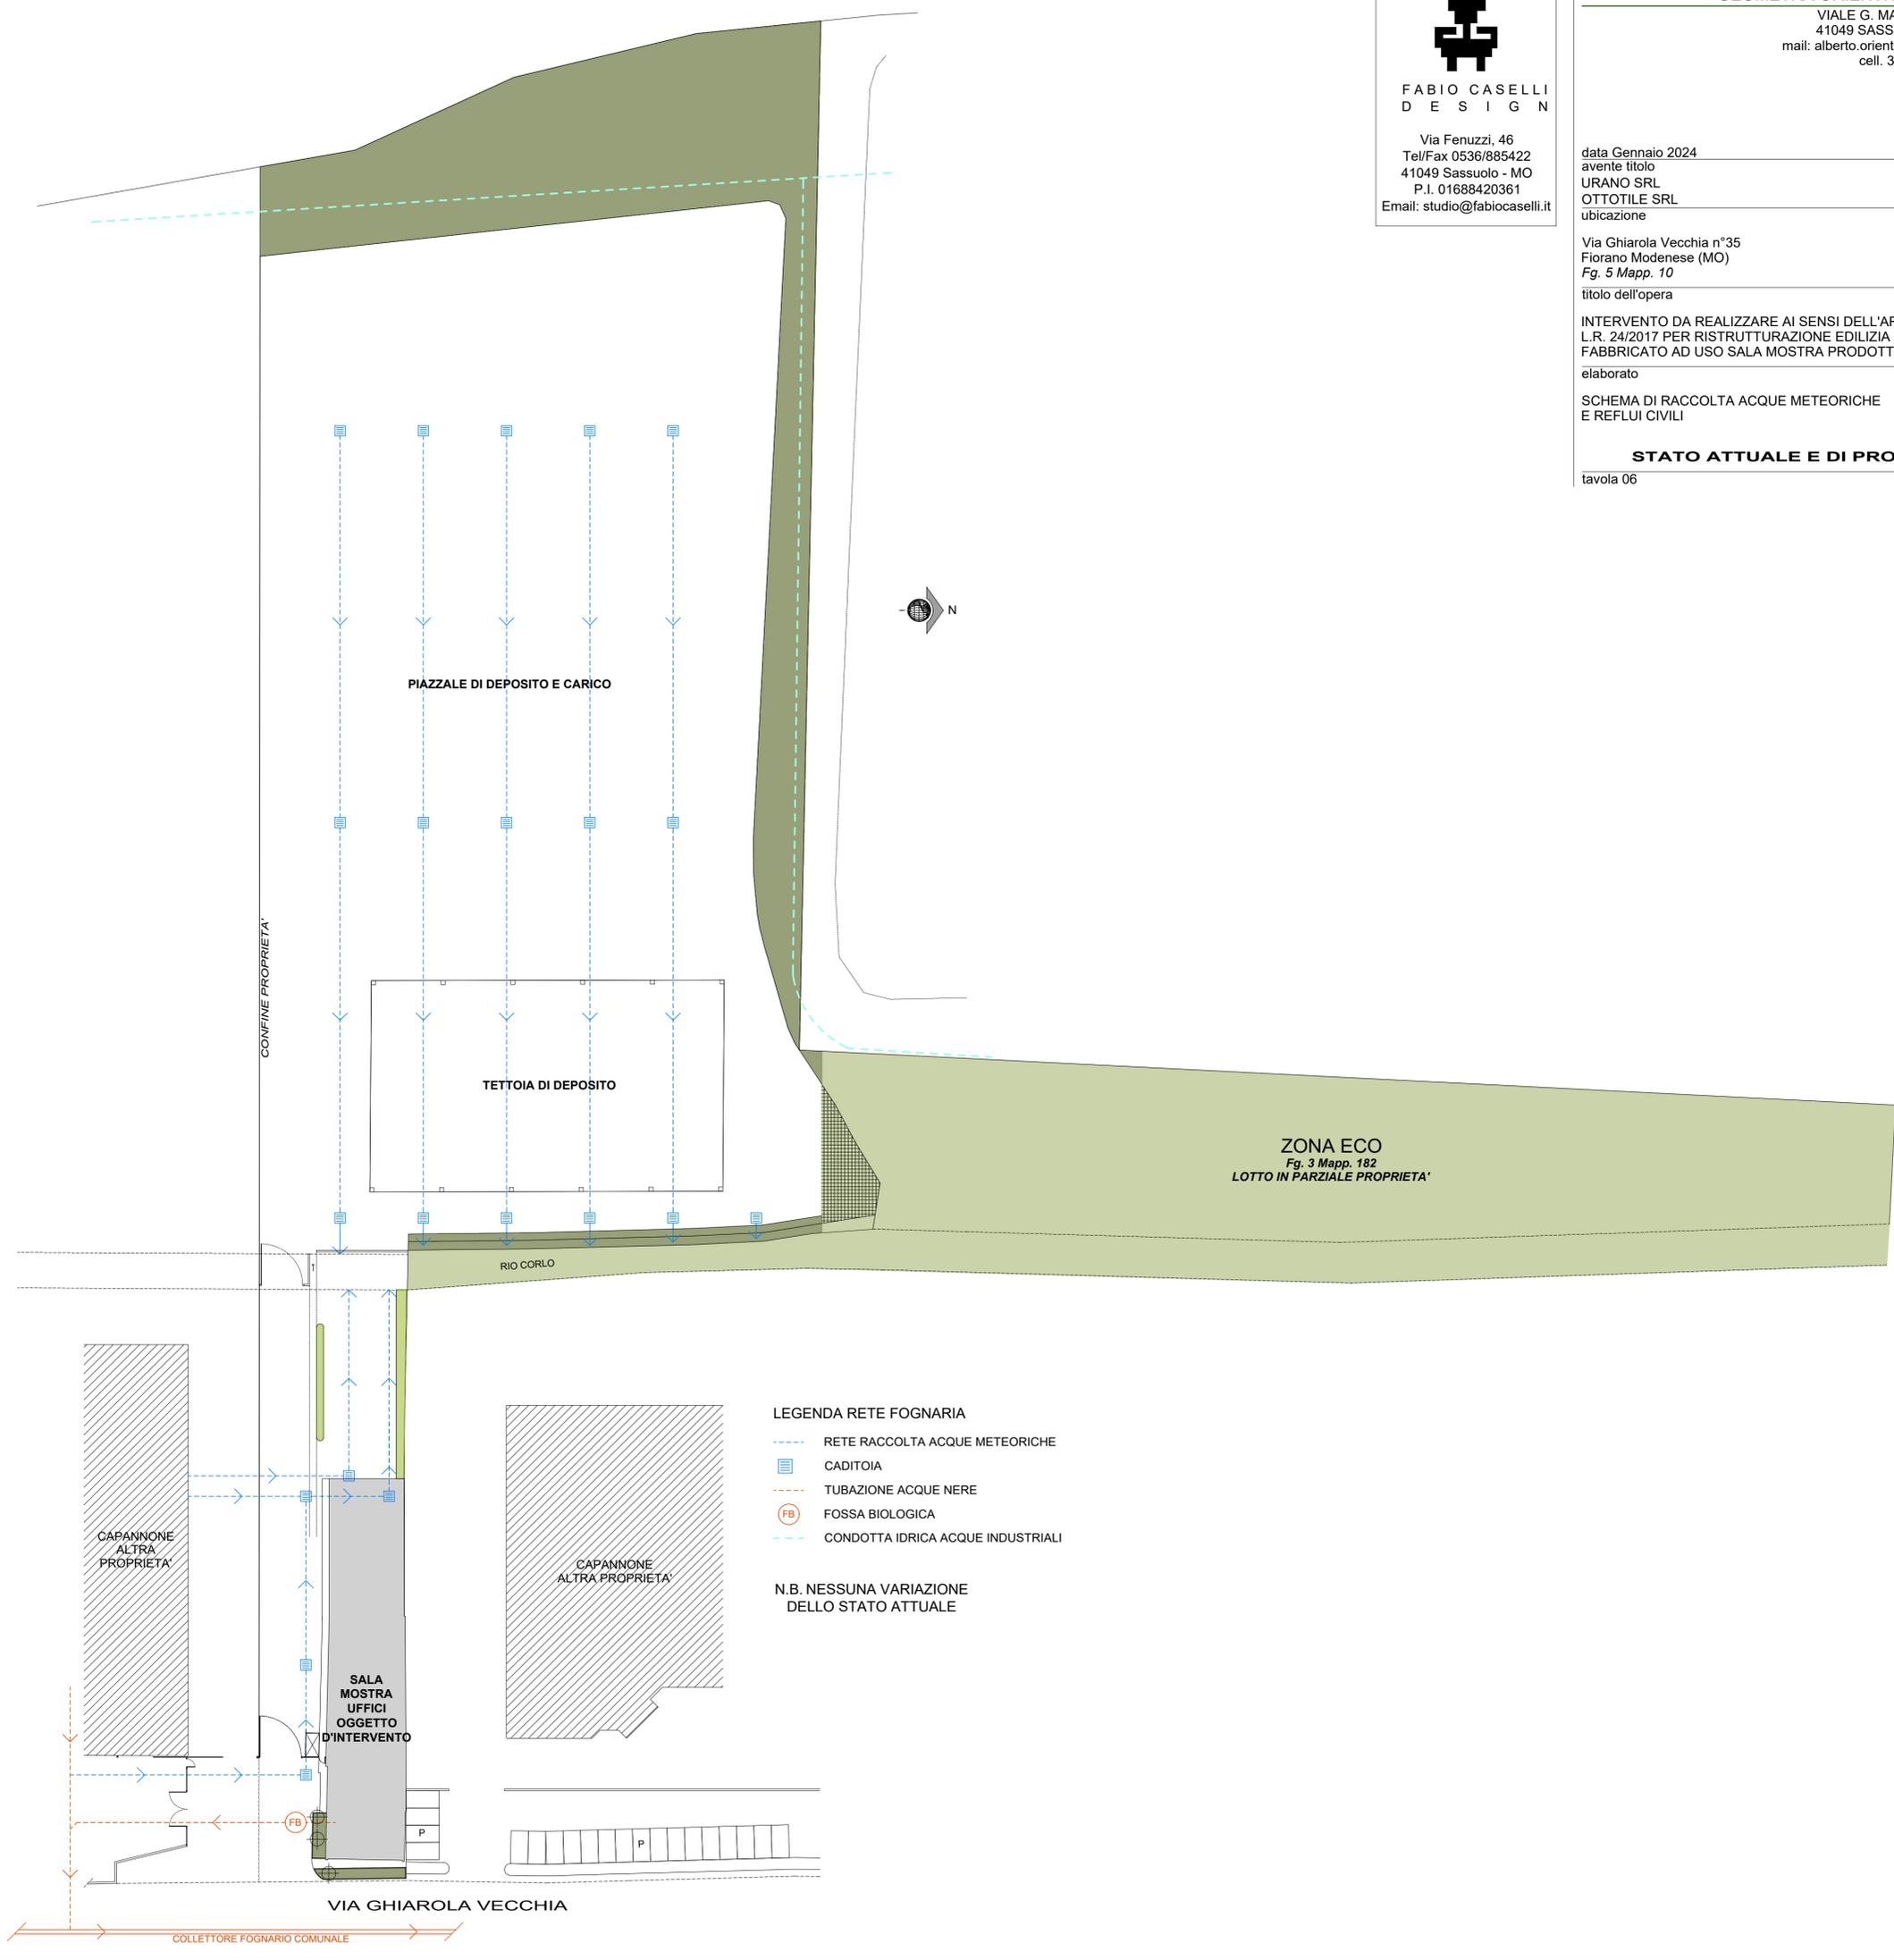

- LEGENDA RETE FOGNARIA**
- RETE RACCOLTA ACQUE METEORICHE
 - CADITOIA
 - TUBAZIONE ACQUE NERE
 - FB FOSSA BIOLOGICA
 - CONDOTTA IDRICA ACQUE INDUSTRIALI

N.B. NESSUNA VARIAZIONE
DELLO STATO ATTUALE