

RELAZIONE TECNICA E DICHIARAZIONE DI CONFORMITA'
al requisito di visitabilità ai sensi L.13/89, D.M. 236/89 e successivi

Trattasi di sala mostra ubicata al piano terra di un fabbricato produttivo avente accesso esterno diretto dall'area cortiliva di pertinenza dell'immobile.

Detta area, raccordata in modo continuo al marciapiede stradale tramite accesso carrabile, è prevalentemente complanare e in piano e d eventuali lievi dislivelli saranno raccordati con percorsi aventi pendenza conforme.

La pavimentazione esterna è in conglomerato bituminoso privo di scabrosità tali da costituire intralcio o pericolo alcuno all'incolumità di persone con ridotta o impedita capacità motoria e/o sensoriale.

I locali sono organizzati internamente su un unico livello e le opere in progetto saranno realizzate conformemente alle vigenti normative sull'abbattimento delle barriere architettoniche di cui alla L. 9/1/1989 n°13, all'art. 11 del Decreto Ministero LL.PP. 14/6/1989 n°236 e all'art. 24, comma 4, L. 5/2/1992 n°104.

In particolare il servizio igienico per disabili sarà adeguatamente dimensionato in modo da garantirne l'utilizzo anche a persone su sedia a ruote in condizioni di autonomia e sicurezza; gli spazi progettati consentiranno il raggiungimento e l'accostamento laterale e frontale alle apparecchiature sanitarie, nonché la rotazione di sedia a ruote per le manovre necessarie. I corridoi avranno larghezza minima di ml. 1,00, le porte interne avranno luce netta minima di cm. 80, le maniglie saranno posizionate ad un'altezza di cm. 95 dal pavimento e le pavimentazioni saranno perfettamente complanari tra loro, di materiale antiscivolo privo di scabrosità tali da costituire intralcio o pericolo alcuno al passaggio di persona su sedia a ruote

Le soluzioni tecniche adottate sono illustrate nell'allegato elaborato grafico.

In considerazione di quanto sopra descritto, il sottoscritto geom. Alberto Orienti, iscritto all'albo professionale dei geometri della provincia di Modena, quale tecnico incaricato alla redazione del progetto in esame,



dichiara

che il medesimo è stato redatto nel pieno rispetto delle vigenti norme sull'abbattimento delle barriere architettoniche, di cui a L. 9/1/1989 n°13, all'art. 11 del Decreto Ministero LL.PP. 14/6/1989 n°236 e all'art. 24, comma 4, L. 5/2/1992 n°104, e pertanto se ne garantisce la visitabilità.

Sassuolo, li 19/01/24

Geom. Alberto Orienti

PROGETTO DI
CONFORMITA' ALLA L.13/89

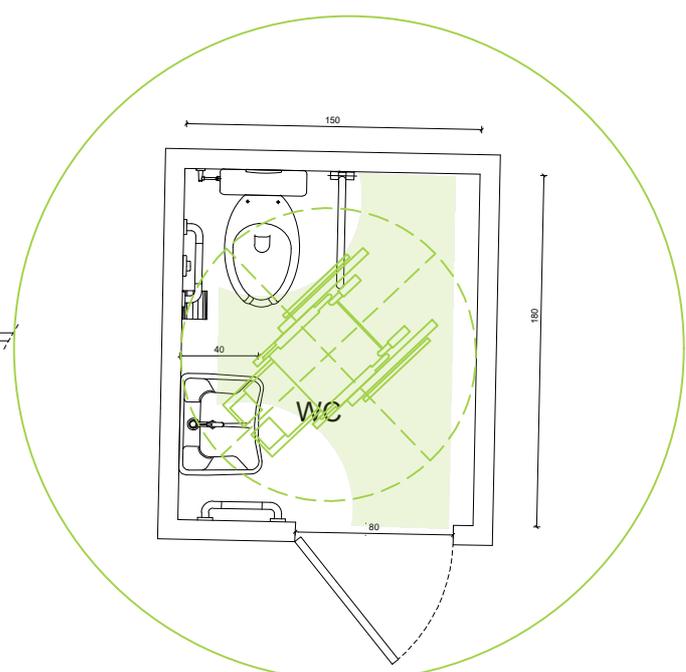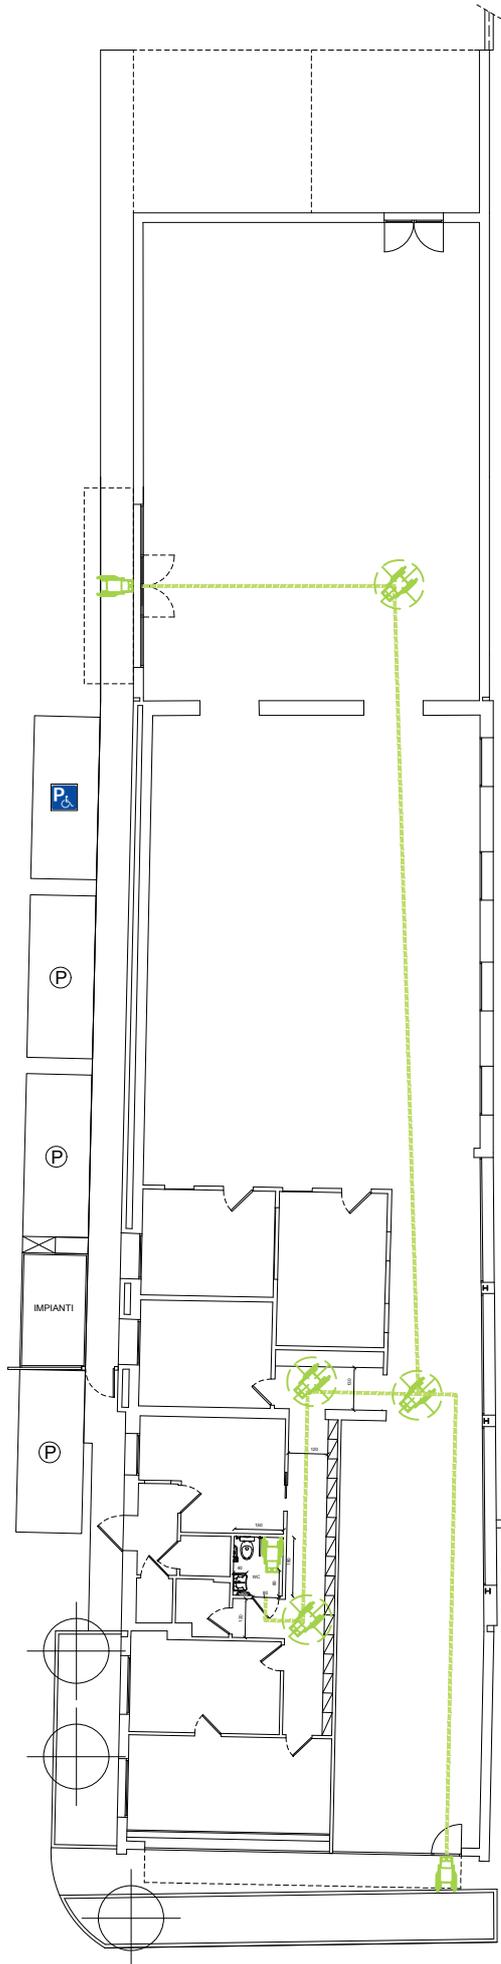

----- PERCORSI ACCESSIBILITA'

PIANTA PIANO TERRA