


Planimetria generale di progetto inserita nel contesto

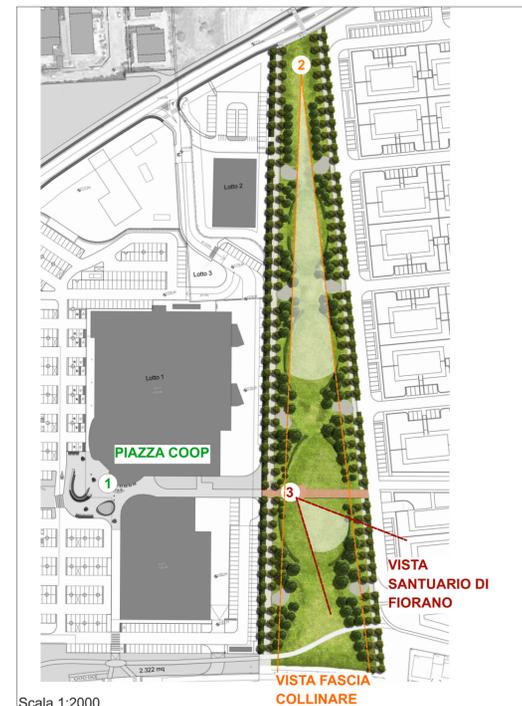

1 Piazza Coop_scala 1:500



SANTUARIO FIORANO (Vista dalla piazzetta)



VISTA FASCIA COLLINARE



COMUNE DI FIORANO MODENESE
 PROGRAMMA DI RIQUALIFICAZIONE AMBITO
 DENOMINATO "AR (S-F) EX CISA-CERDISA
 SUB AMBITO B
 PUA PARCO CENTRALE FIORANO



IL COMMITTENTE		DESCRIZIONE: planimetria di progetto con inserimento contesto	
REV.	DATA	DESCRIZIONE	TAV. 05B
	14/12/18		

TECNICI INCARICATI:

