


SEZIONE A-A'

Scala 1.500

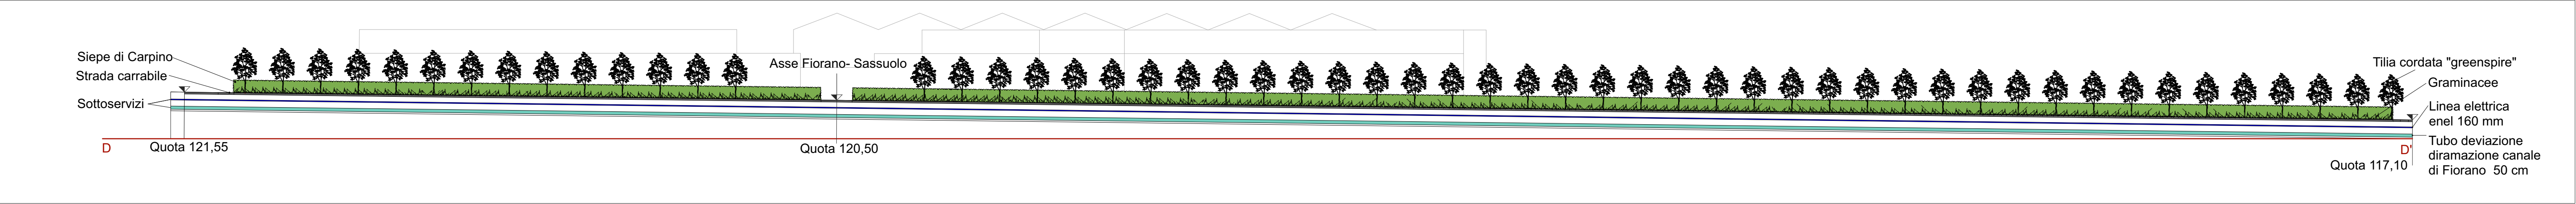


SEZIONE B-B'

Scala 1.500




SEZIONE B-B'

Scala 1.100

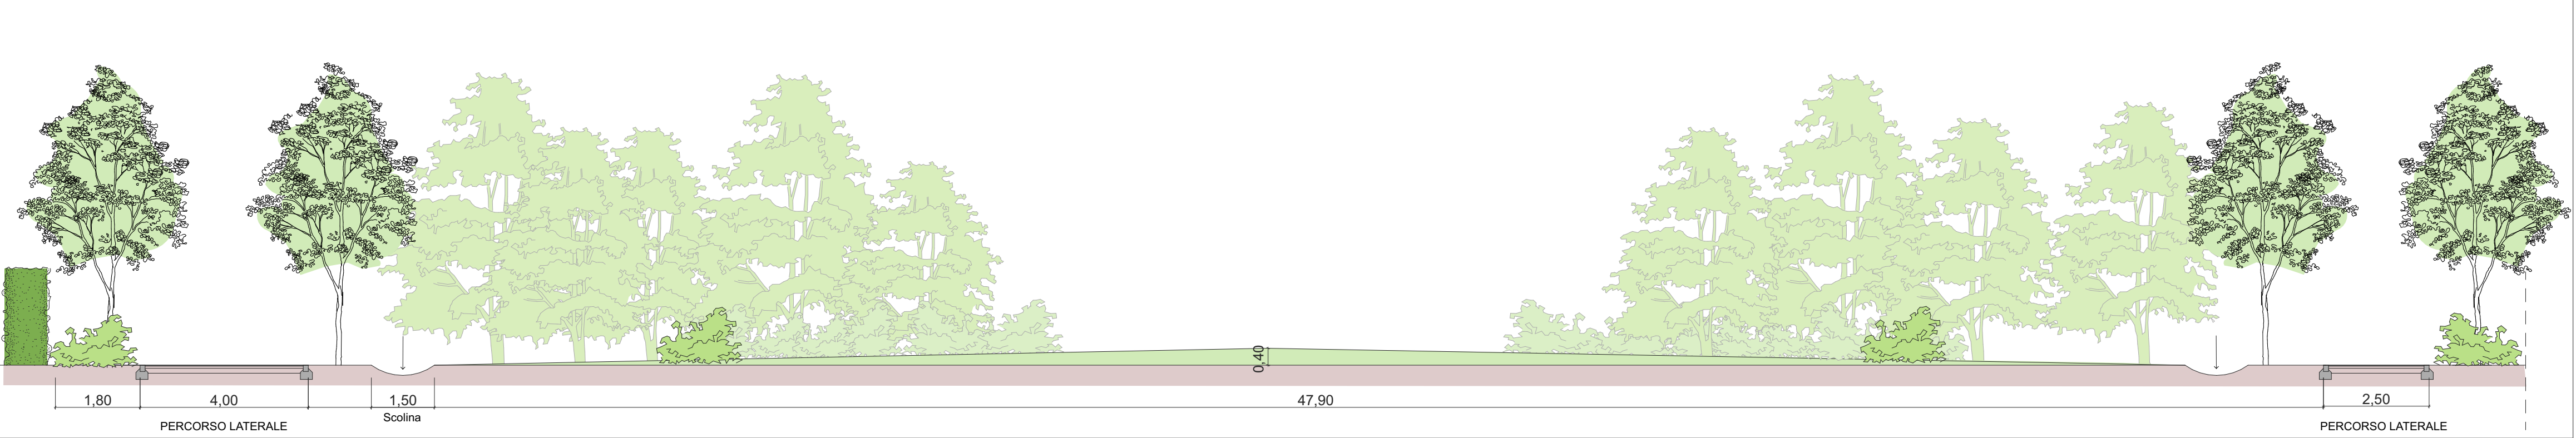

SEZIONE C-C'

Scala 1.100

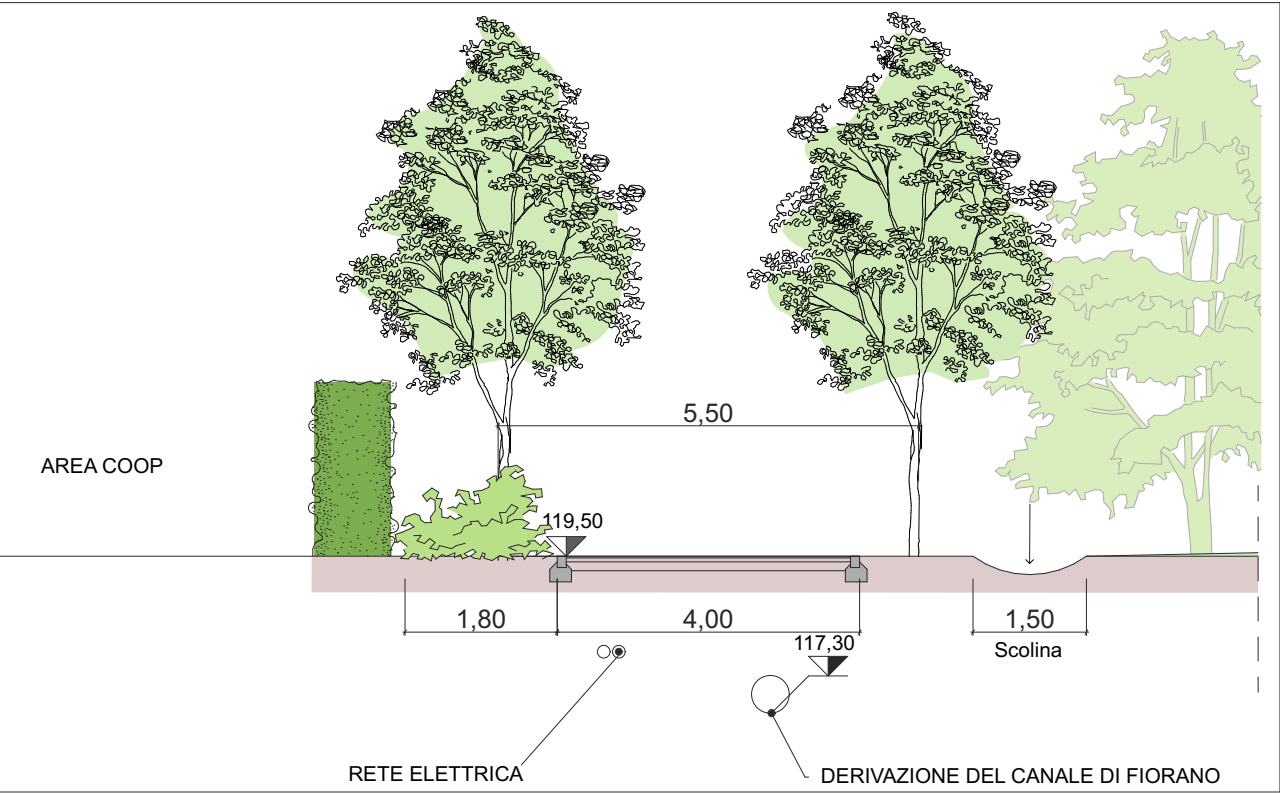



COMUNE DI FIORANO MODENESE

PROGRAMMA DI RIQUALIFICAZIONE AMBITO
DENOMINATO "AR (S-F) EX CISA-CERDISA
SUB AMBITO B
PUA PARCO CENTRALE FIORANO



IL COMMITTENTE	DESCRIZIONE:		
	Profili altimetrici e sezioni		
	REV.	DATA	DESCRIZIONE
		14/12/18	
TECNICI INCARICATI:			TAV. 06



ARCHILINEA
GREEN PROJECTS



INGEGNERI
ASSOCIATI
DALLARI
FREGNI



Silvia Ghirelli
Architetto



COMUNE DI FIORANO MODENESE



COMUNE DI FIORANO MODENESE