



CARTELLI PERCORSO GINNICO

 50 01 101	 50 01 102	
 50 01 103	 50 01 104	
 50 01 105	 50 01 106	
 50 01 107	 50 01 116	



N° 7 Piazzole percorso vita



N° 4 Cestini per cani



N° 12 Cestini rifiuti


Legenda

- Arbusti e piante erbacee
- Piante arbustive
- Tigli nei viali laterali
- Alberi all'interno del parco
- N° 7 Piazzole percorso vita
- N° 4 Cartelli percorso vita
- N° 12 Cestini rifiuti
- N° 4 Cestini per cani
- N° 4 Fontane
- N° 1 Cartello segnaletico ingresso al parco
- N° 1 Indicazione vista Santuario Fiorano
- Passaggi ciclabili di collegamento con l'esterno con pavimentazione in autobloccanti (301 mq)
- Passaggio ciclo pedonale pertinenza Coop (254 mq)
- N° 1 Piazzola Coop (75 mq)
- N° 8 Piazzole in triplostrato (600 mq)
- Vieletti interni al parco con pavimentazione triplostrato 2300 mq. (totale pavimentazione triplostrato 2900 mq comprensivi delle piazzole)
- N° 8 Panchine
- N° 8 Porta biciclette
- Linea di confine coop e parco Sassuolo
- Scolina

Scala 1:500



N° 4 Fontane

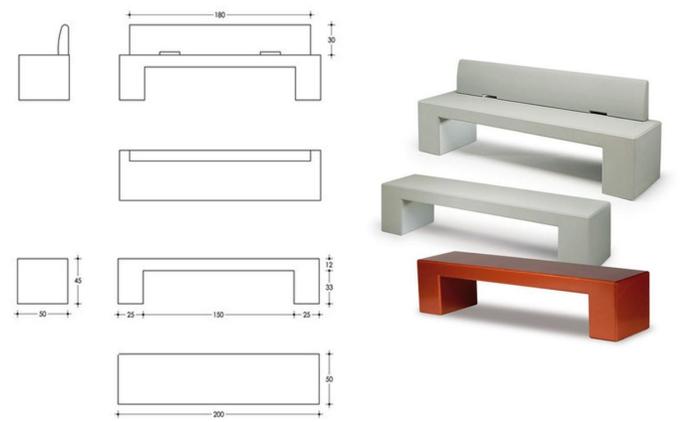

N° 8 Panchine

COMUNE DI FIORANO MODENESE  
PROGRAMMA DI RIQUALIFICAZIONE AMBITO DENOMINATO "AR (S-F) EX CISA-CERDISA SUB AMBITO B PUA PARCO CENTRALE FIORANO



IL COMMITTENTE	DESCRIZIONE:
	Planimetria progetto arredi
REV.	DATA
	14/12/18
<b>TAV. 15</b>	

TECNICI INCARICATI:

**ARCHILINEA GREENPROJECTS**

**INGEGNERI ASSOCIATI DALLARI FREGNI**

*silvia ghirelli*

*Mezzalana*