



SEZIONE A-A'
Scala 1.500




SEZIONE B-B'
Scala 1.500

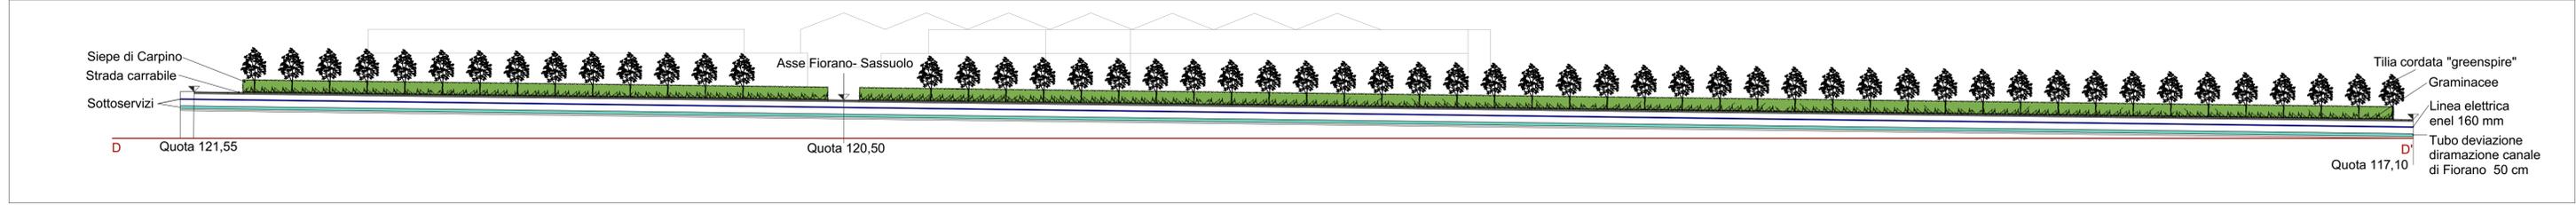

SEZIONE B-B'
Scala 1.100

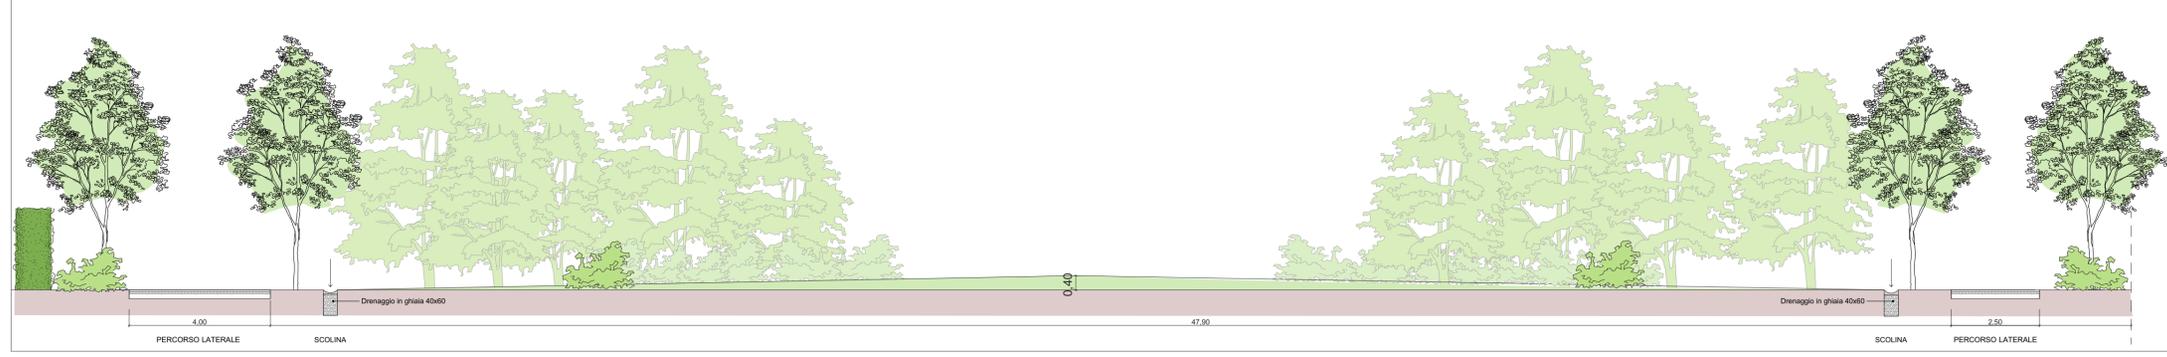

SEZIONE C-C'
Scala 1.100

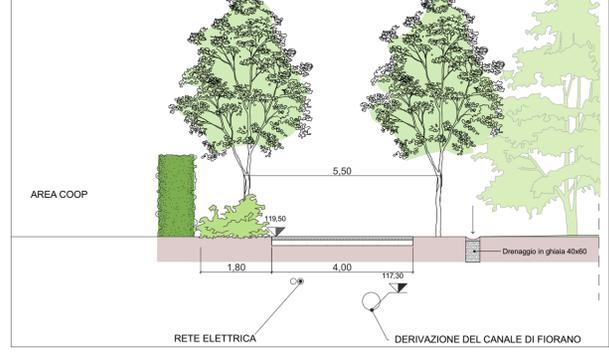

COMUNE DI FIORANO MODENESE
PROGRAMMA DI RIQUALIFICAZIONE AMBITO DENOMINATO "AR (S-F) EX CISA-CERDISA SUB AMBITO B PUA PARCO CENTRALE FIORANO"

| | | | |
|----------------|------------|---|--------|
| IL COMMITTENTE | | DESCRIZIONE: Profili altimetrici e sezioni | |
| REV. | DATA | DESCRIZIONE | TAVOLA |
| | 18/06/2020 | | 06 |

TECNICI INCARICATI:

ARCHILINEA
GREEN PROJECTS

INGEGNERI ASSOCIATI
DALLARI FREGNI

silvia ghirelli
 paesaggista

DOTT. ARCH. GIUSEPPE FREGNI

DOTT. ARCH. DALLARI FREGNI

DOTT. ARCH. FREGNI