PERCORSI E PIAZZOLE IN CONGLOMERATO BITUMINOSO - SCALA 1:20

SCHEMA PAVIMENTO IN CONGLOMERATO BITUMINOSO

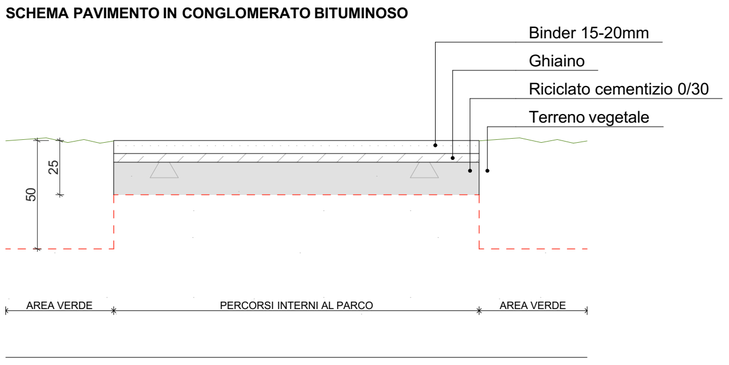

PARTICOLARE SEZIONE (Rif. tavola 06 profili altimetrici e sezioni)
Scala 1:50

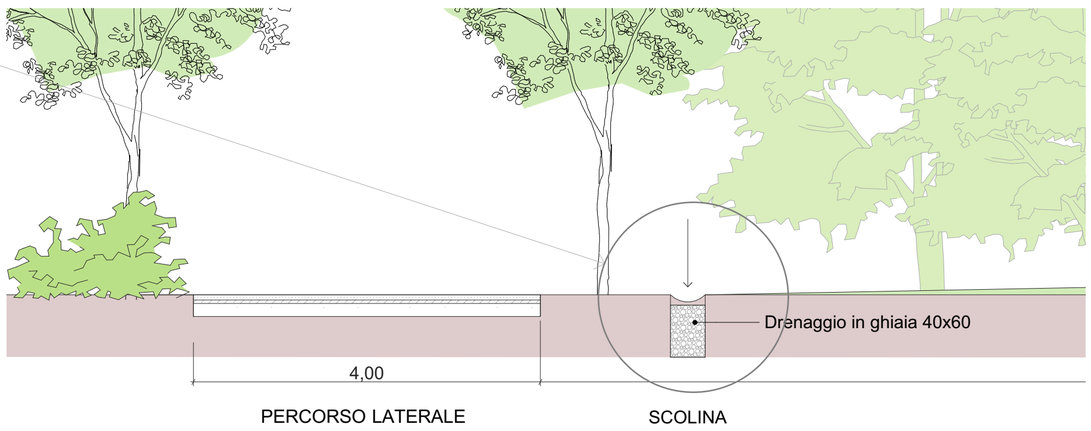

PERCORSI DI COLLEGAMENTO CON L'ESTERNO SCALA 1:20

STRUTTURA PERCORSI CICLABILI IN ATUOBLOCCANTI

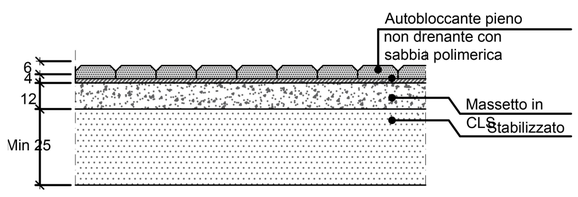

Caratteristiche tecniche:
- finitura: Granitica
- spessore: 6 cm
- dimensioni: 13x13 cm
- dest. uso: traffico leggero
- peso:135 kg/m²
- pezzi per m² in opera: 59
- colore: brunito-puntinato
- massa volumica media:2200 kg/m³

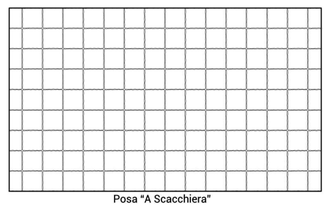

Posa "A Scacchiera"

Percorsi ciclabili di collegamento con l'esterno con pavimentazione in autobloccanti

COMUNE DI FIORANO MODENESE

PROGRAMMA DI RIQUALIFICAZIONE AMBITO DENOMINATO "AR (S-F) EX CISA-CERDISA
SUB AMBITO B
PUA PARCO CENTRALE FIORANO

IL COMMITTENTE

DESCRIZIONE:
Dettagli costruttivi

REV.	DATA	DESCRIZIONE	TAVOLA
	18/06/2020		14

TECNICI INCARICATI:

ARCHILINEA GREENPROJECTS

INGEGNERI ASSOCIATI DALLARI FREGNI

silvia ghirelli paesaggista