SEZIONE A-A

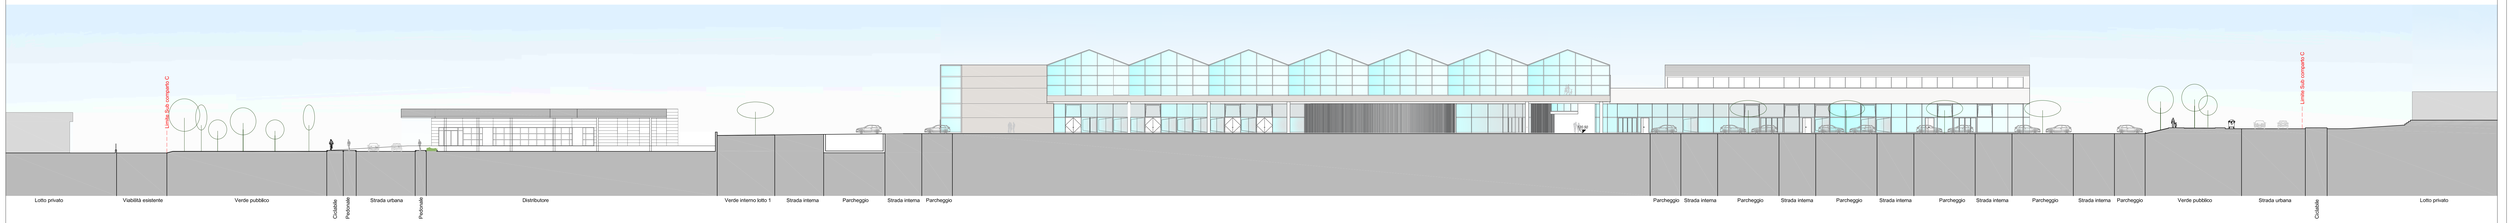

SEZIONE B-B

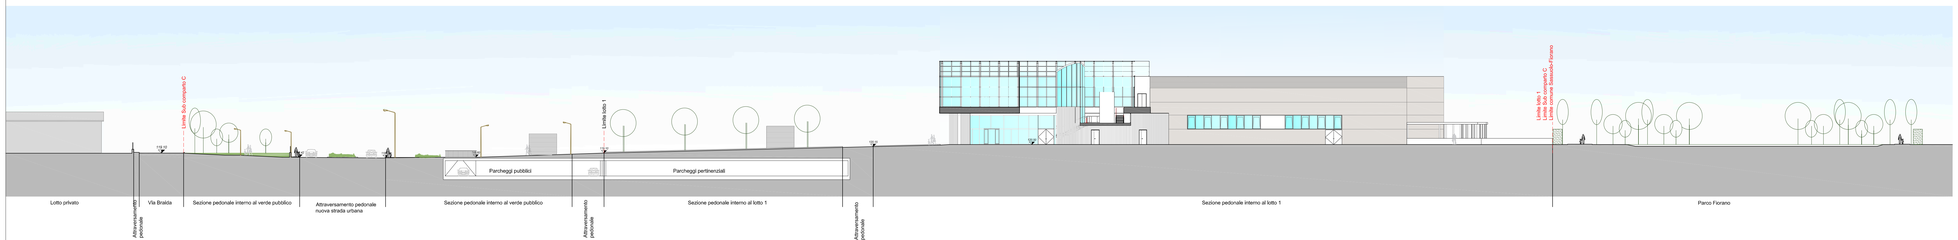

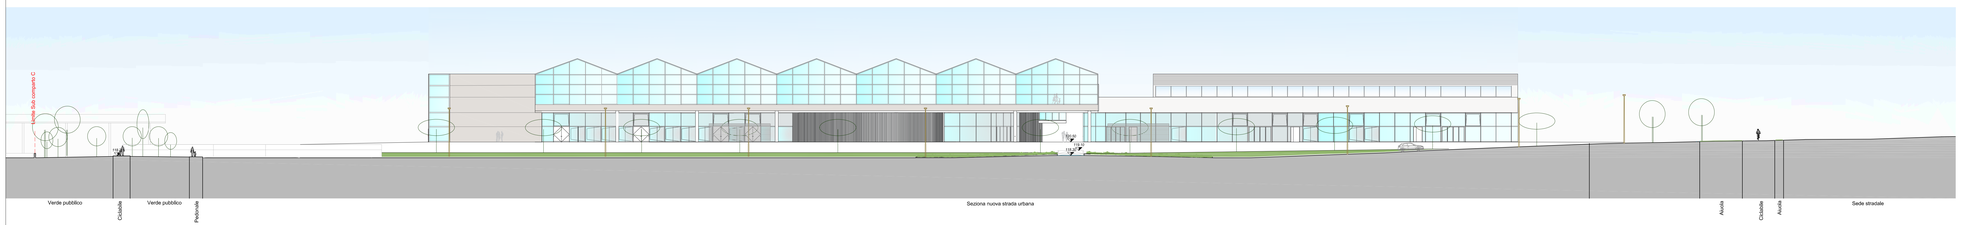

SEZIONE C2-C2

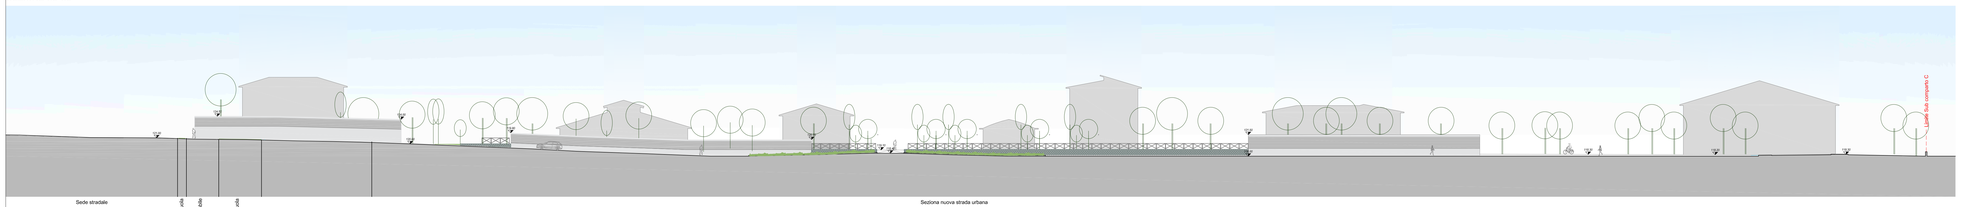

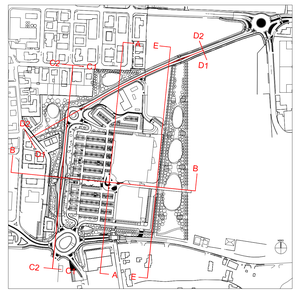

PROGRAMMA DI RIQUALIFICAZIONE
AMBITO "AR (S-F) EX CISA-CERDISA"
SUB AMBITO C

COMUNI DI SASSUOLO
FIORANO MODENESE

P.U.A IN VARIANTE
AMBITO AR (S-F) EX CISA CERDISA
SUB AMBITO "C"

PROFILI AMBIENTALI DI PROGETTO
A-B-C1-C2

scala 1:300

I Tecnici Progettisti:

Ing. Elke Corradini
STUDIO ELKE CORRADINI INGEGNERE

Arch. Anusca Roncaglia
studio architetti roncaglia e sola

Ing. Federico Salardi
ingegneri riuniti Ingegneria Architettura Ambiente

Dicembre 2018

TAV.16