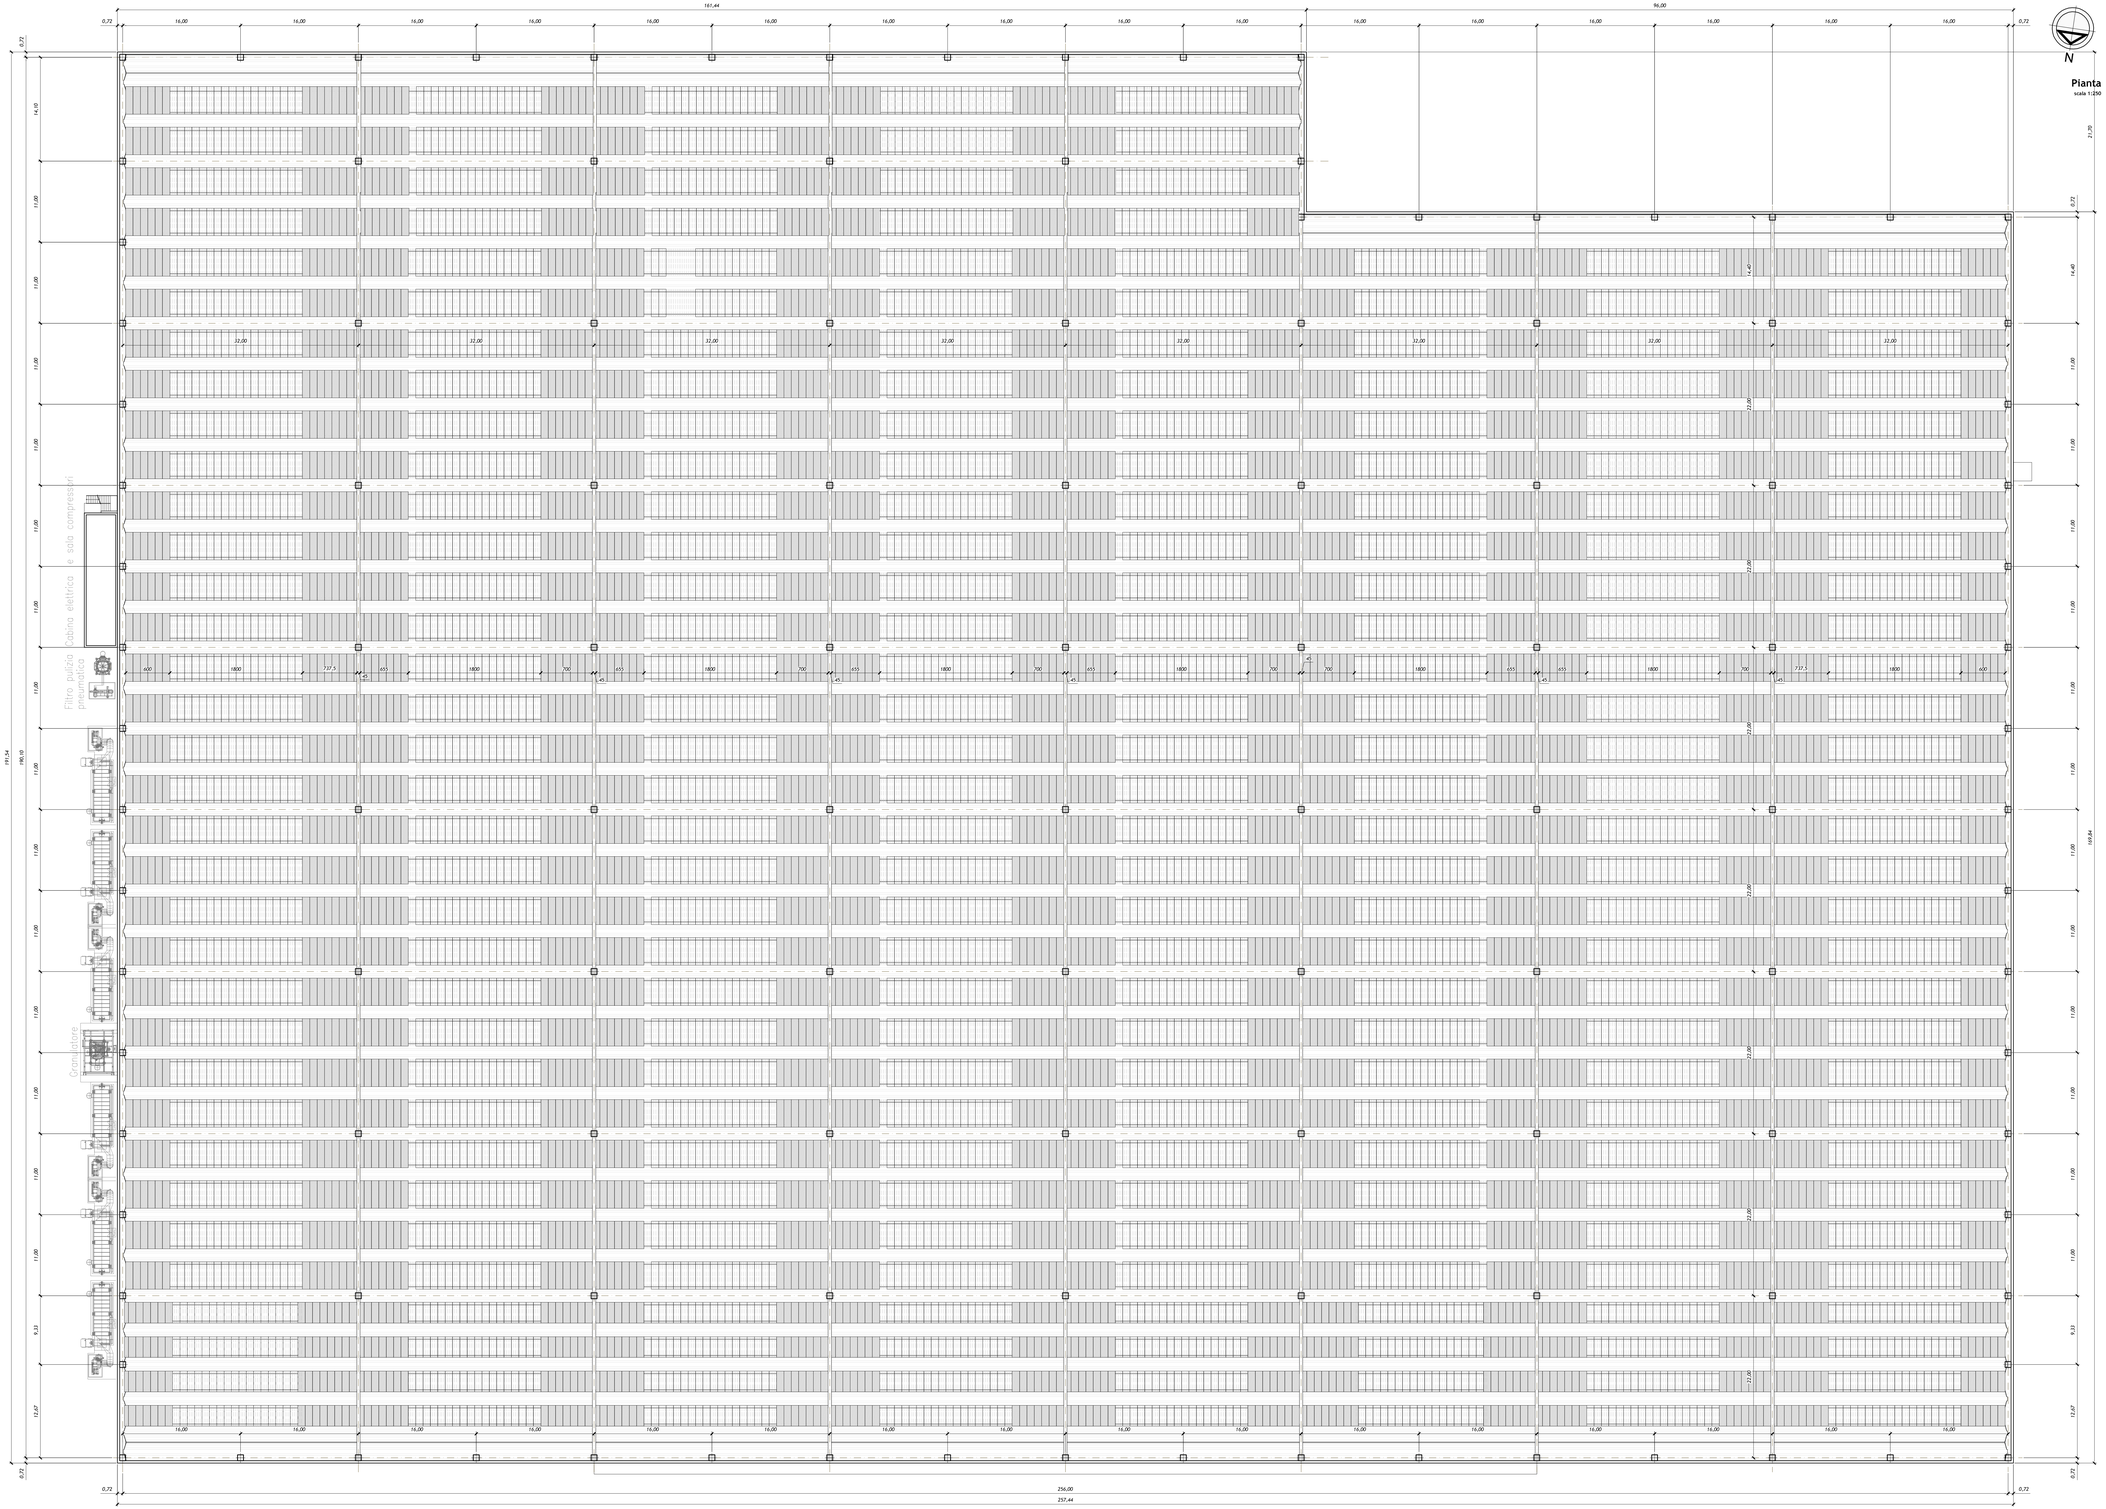

LEGENDA

- *Copertura in lastre piane opache*
- *Copertura tipo MACROSHED con finestre apribili*

Provincia di Modena
Comune di Fiorano Modenese

PERMESSO DI COSTRUIRE
IN VARIANTE ALLA STRUMENTAZIONE URBANISTICA VIGENTE
ai sensi dell'Art 48 della L.R. n. 6 del 06 luglio 2009 in modifica all'Art. A-14-bis della L.R. 20 del 24 marzo 2000
AMPLIAMENTO ATTIVITA' PRODUTTIVA

Committenza:
FLORIM CERAMICHE SOCIETA' PER AZIONI Fiorano Modenese P.IVA 01265320364

Coordinamento di progetto:

ingegneri riuniti
Ingegneria Architettura Ambiente
Via G. Puglia, 13 - 41126 Modena
tel+39 059 891 891 fax+39 059 891 892
e-mail info@ingegneririuniti.it
Dott. Ing. Giuseppe Iadanza

Coordinatore di Progetto:
Dott. Ing. Marco Mazzini - Ingegneri Riuniti S.p.a.
Progetto Architettonico:
Arch. Lorenzo Lipparini Ingegneri Riuniti S.p.a.
Prof. Giorgio Ascari - Ingegneri Riuniti S.p.a.
Dott. Ing. Marco Mazzini - Ingegneri Riuniti S.p.a.
Coordinamento Progetto Strutturale e Direzione Lavori Strutture:
Dott. Ing. Claudio Tavoni - Ingegneri Riuniti S.p.a.
Progetto Strutturale:
Dott. Ing. Claudio Tavoni - Ingegneri Riuniti S.p.a.
Aspetti Idraulici:
Dott. Ing. Federico Salardi - Ingegneri Riuniti S.p.a.

Relazione Geologica e Geotecnica:
Dott. Geol. Pier Luigi Dallari - Geo Group S.r.l.
Aspetti Ambientali:
Dott. Raffaele Paolini - Studio Paolini
Progetto Impianti Meccanici:
Per.Ind. Nicola Zecchini - Zecchini & Associati S.r.l.
Progetto Prevenzione Incendi:
Luppi Gian Piero - Studio Luppi Gian Piero
Progetto Impianti Elettrici e Speciali:
Alex Fantini - PROTEO Engineering S.r.l.
Coordinatore Sicurezza in Progettazione:
Dott. Ing. Marco Mazzini - Ingegneri Riuniti S.p.a.
Coordinatore Sicurezza in Esecuzione:
Dott. Ing. Marco Mazzini - Ingegneri Riuniti S.p.a.
Direzione Lavori:
Dott. Ing. Marco Mazzini - Ingegneri Riuniti S.p.a.

Progetto Architettonico

Progetto
Pianta delle Coperture

Codice Progetto	Scala	Codice Elaborato
1485 MM PR	1:250	D-00-A-P-06

Rev.	Data	Descrizione revisione	ef.	Contr.
a	Novembre 2016	emissione		mm

"Questo prodotto è stato realizzato nel rispetto delle regole stabilite dal sistema qualità ISO 9001:2008 valutato da Bureau Veritas Italia S.p.A."

Questo disegno è di proprietà esclusiva dei progettisti che ne vietano qualsiasi riproduzione o divulgazione anche parziale senza la loro autorizzazione scritta. Tutti i diritti sono riservati a norma di legge.