



Rotatoria tra via San Giovanni Evangelista e via Artigianato

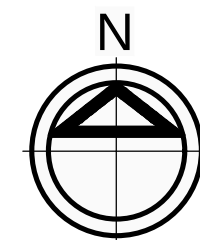

Planimetria generale

Scala 1:4000

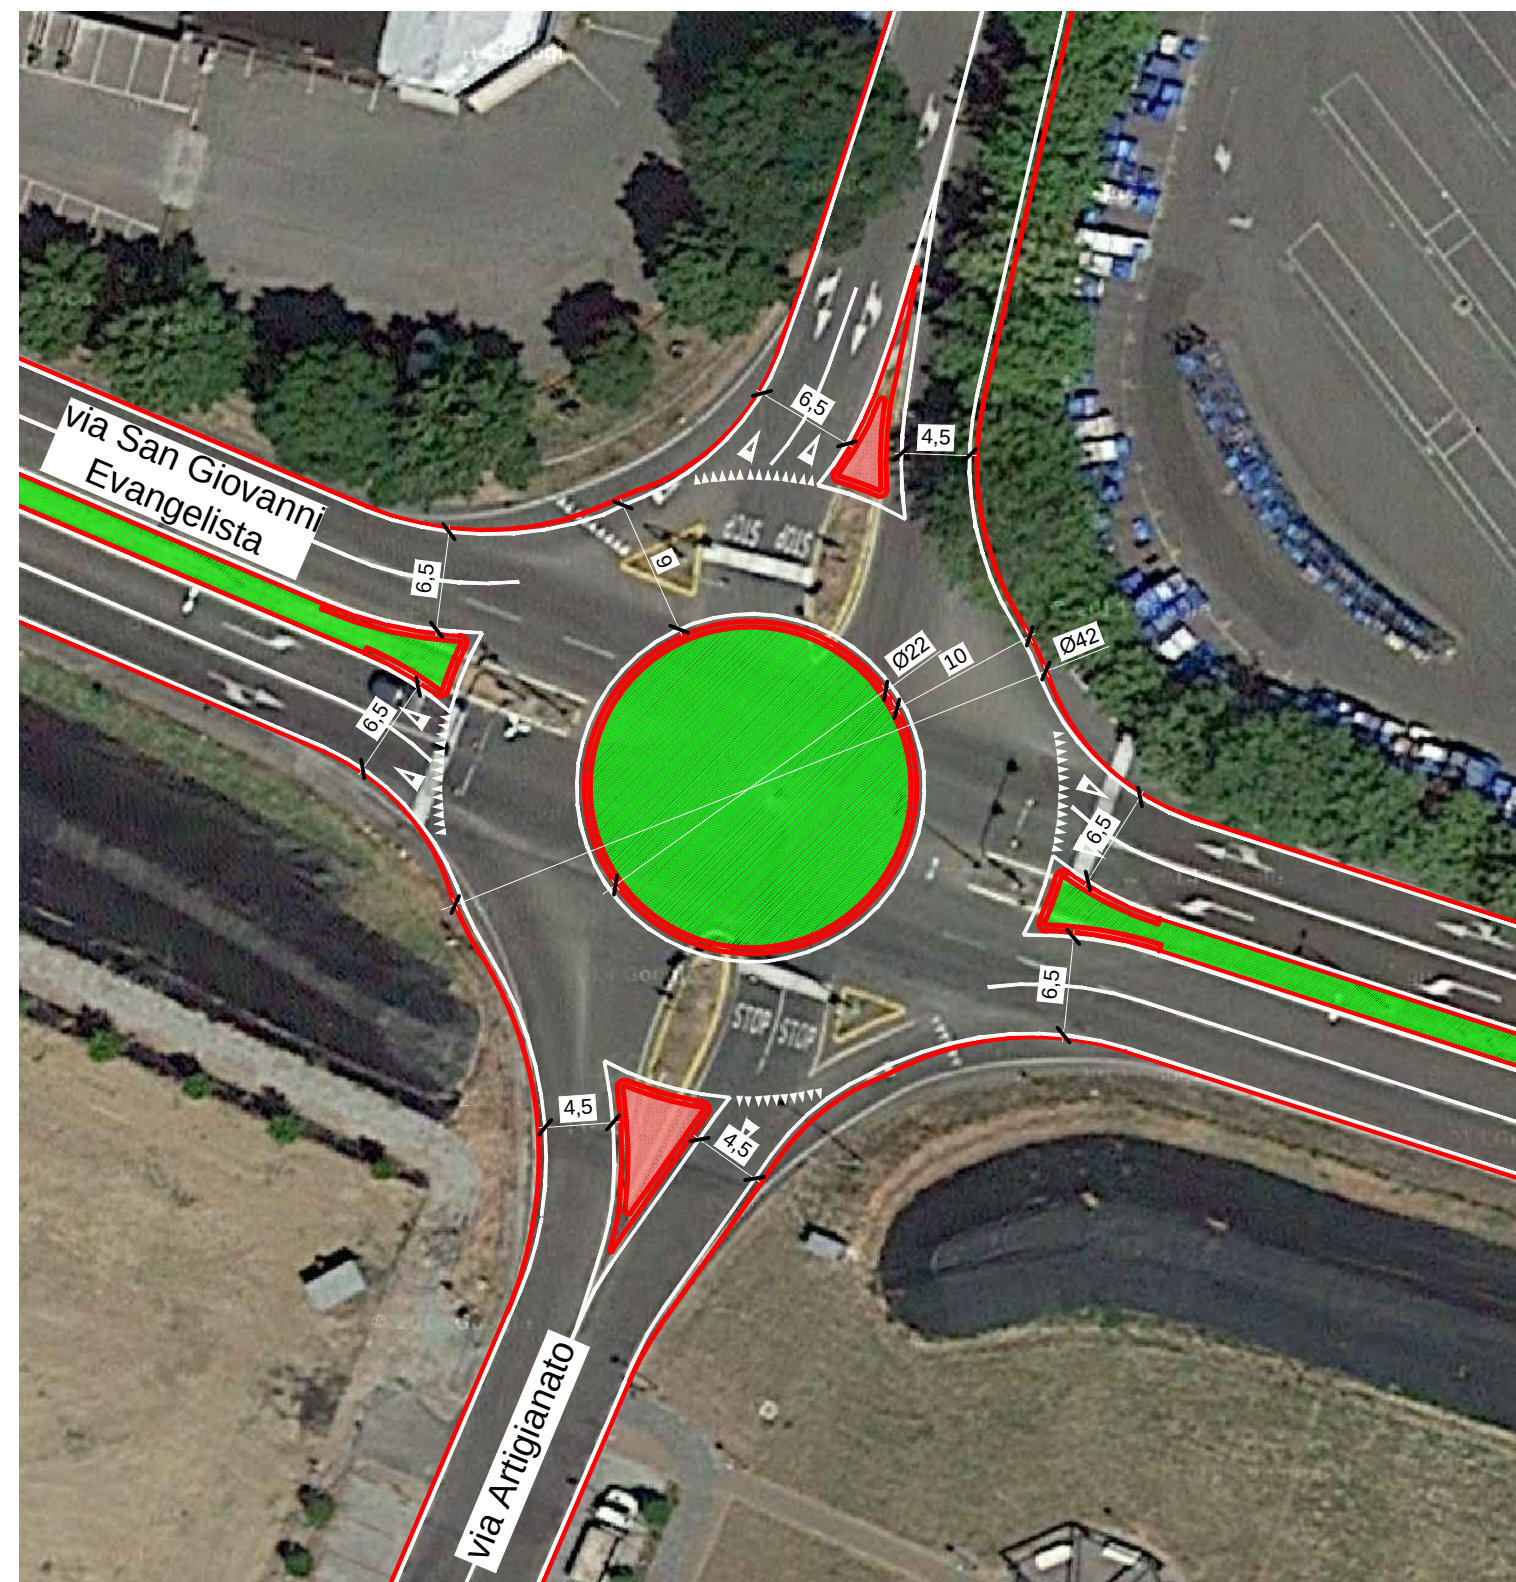

Rotatoria 1

Scala 1:500