


ALLEGATO SUB 3

Aree da cedere

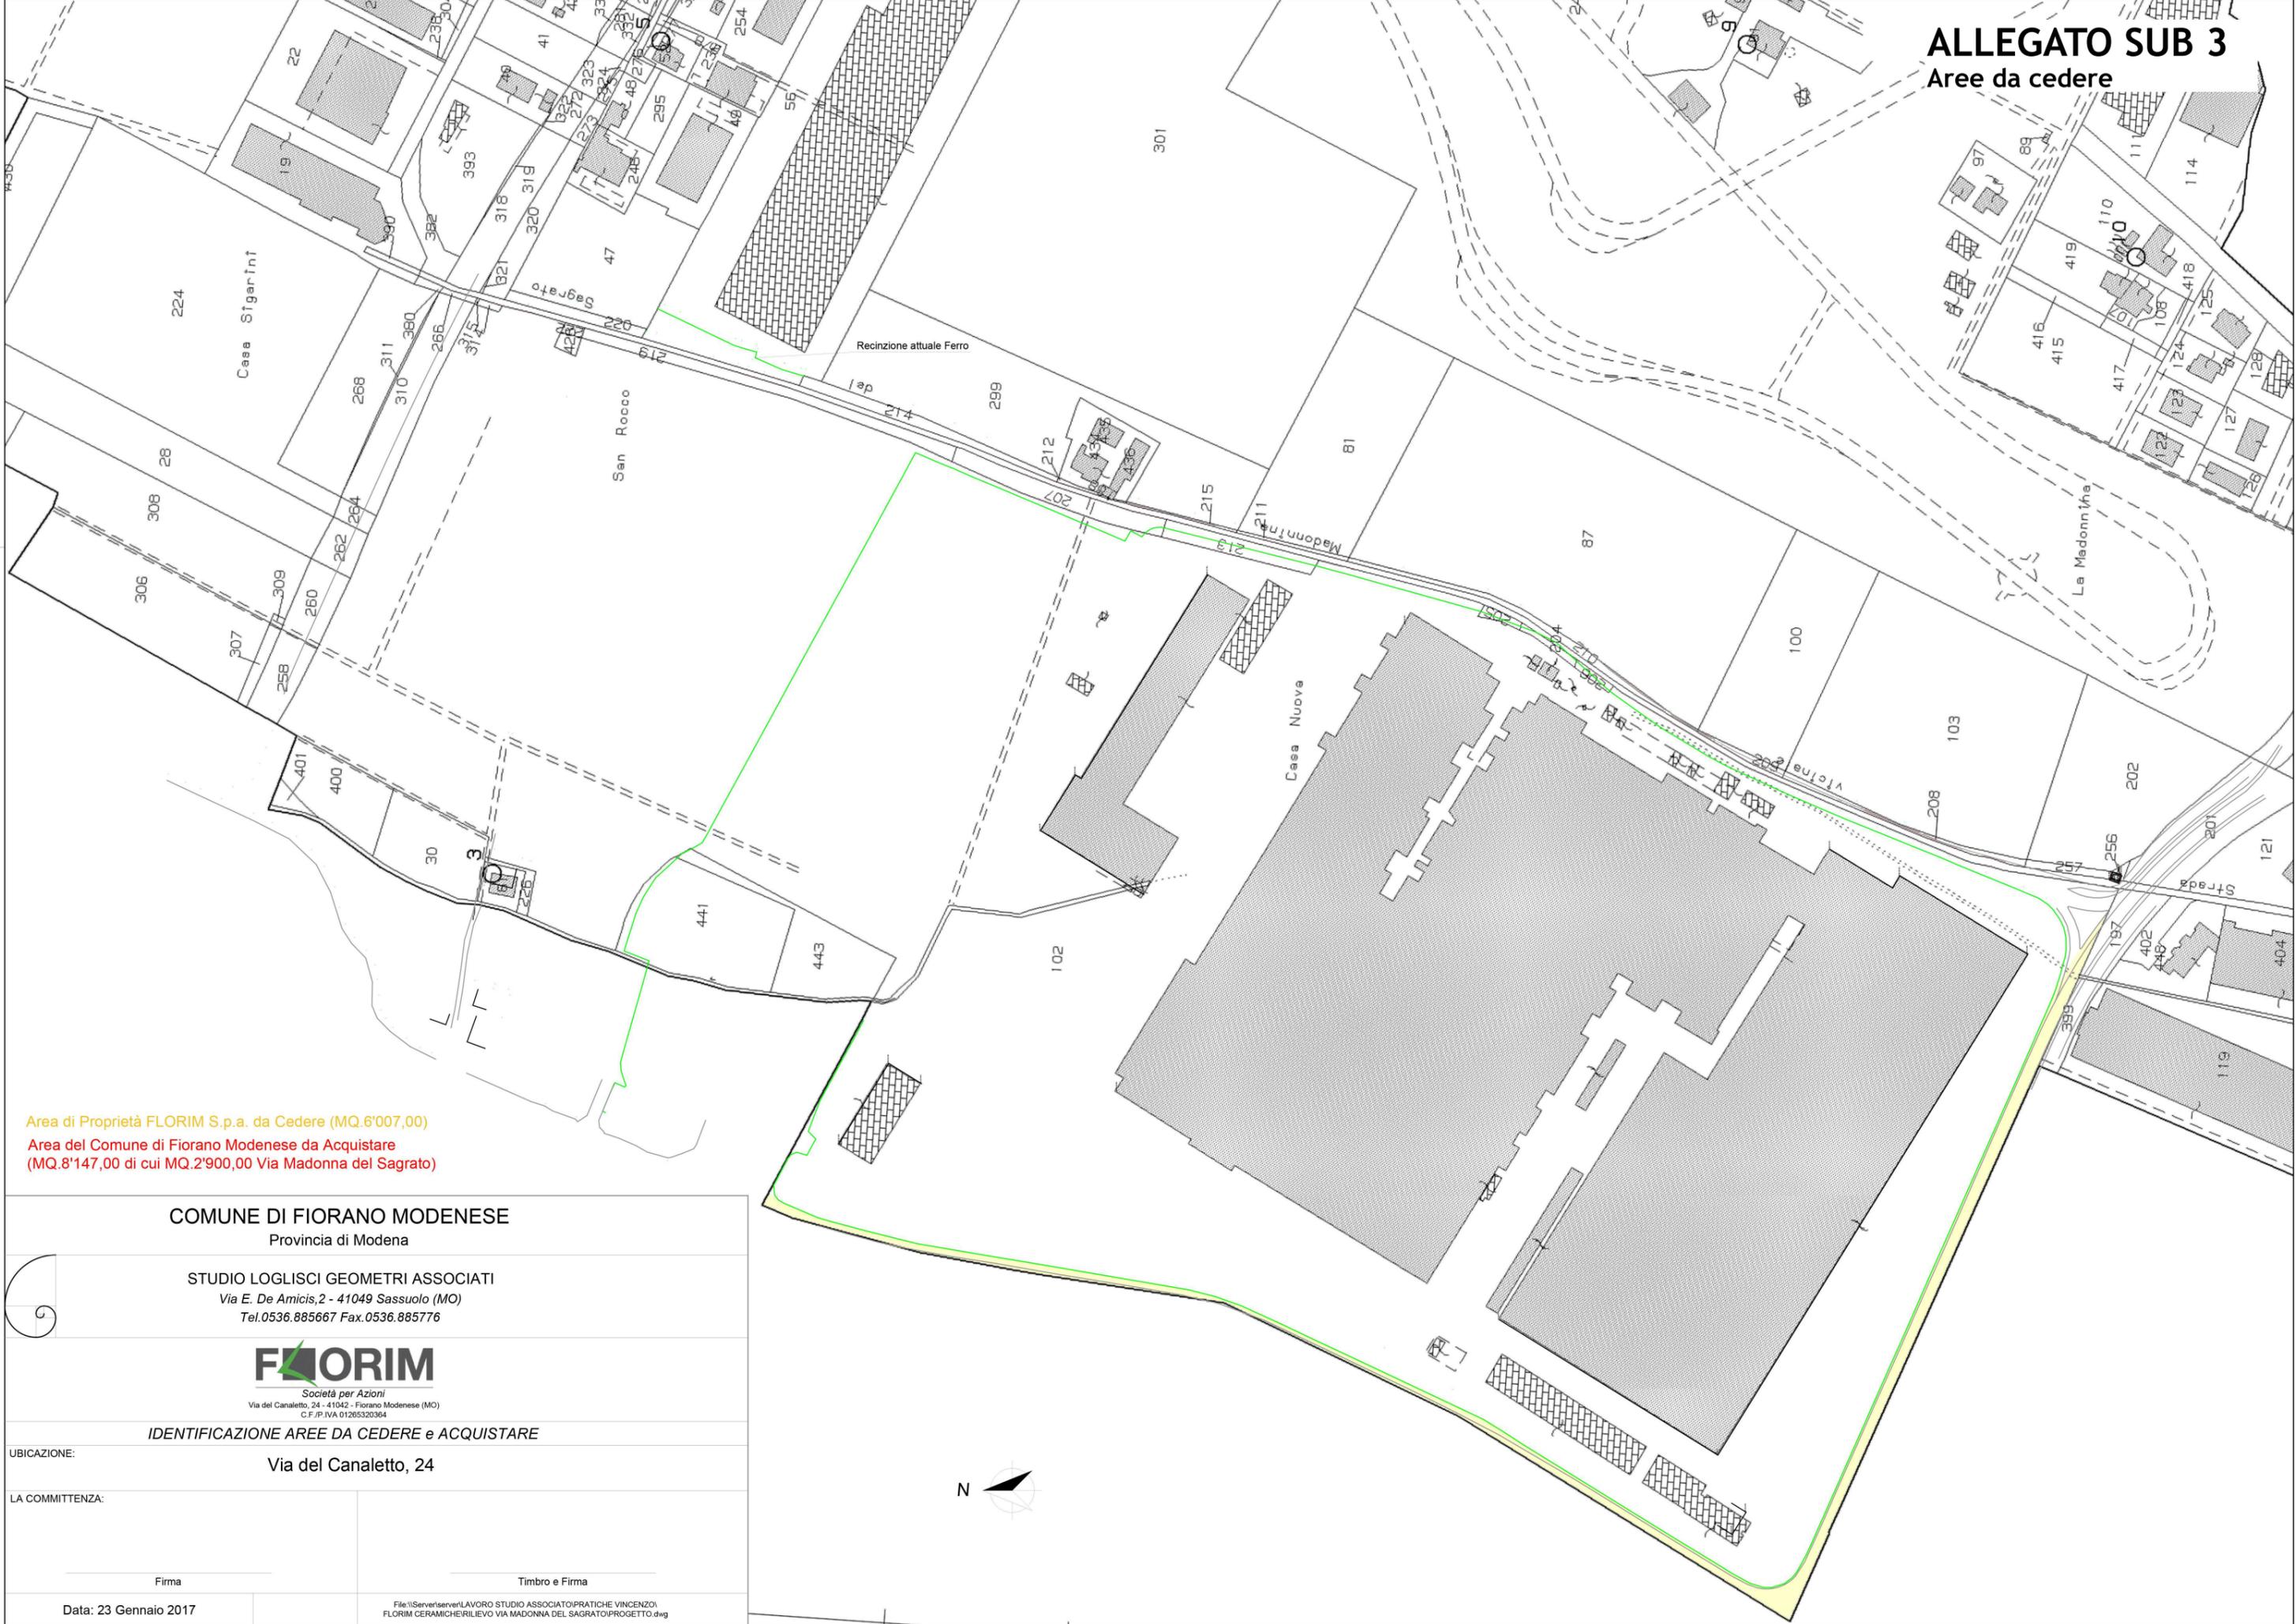

Area di Proprietà FLORIM S.p.a. da Cedere (MQ.6'007,00)
 Area del Comune di Fiorano Modenese da Acquistare
 (MQ.8'147,00 di cui MQ.2'900,00 Via Madonna del Sagrato)

COMUNE DI FIORANO MODENESE Provincia di Modena	
STUDIO LOGLISCI GEOMETRI ASSOCIATI Via E. De Amicis, 2 - 41049 Sassuolo (MO) Tel.0536.885667 Fax.0536.885776	
 Società per Azioni Via del Canaletto, 24 - 41042 - Fiorano Modenese (MO) C.F./P.IVA 01265320364	
IDENTIFICAZIONE AREE DA CEDERE e ACQUISTARE	
UBICAZIONE: Via del Canaletto, 24	
LA COMMITTENZA:	
Firma _____	Timbro e Firma _____
Data: 23 Gennaio 2017	File:\\Server\\server\\LAVORO STUDIO ASSOCIATO\\PRATICHE VINCENZO\\FLORIM CERAMICHE\\RILEVIO VIA MADONNA DEL SAGRATO\\PROGETTO.dwg

