




Sezione 5-5
scala 1:250

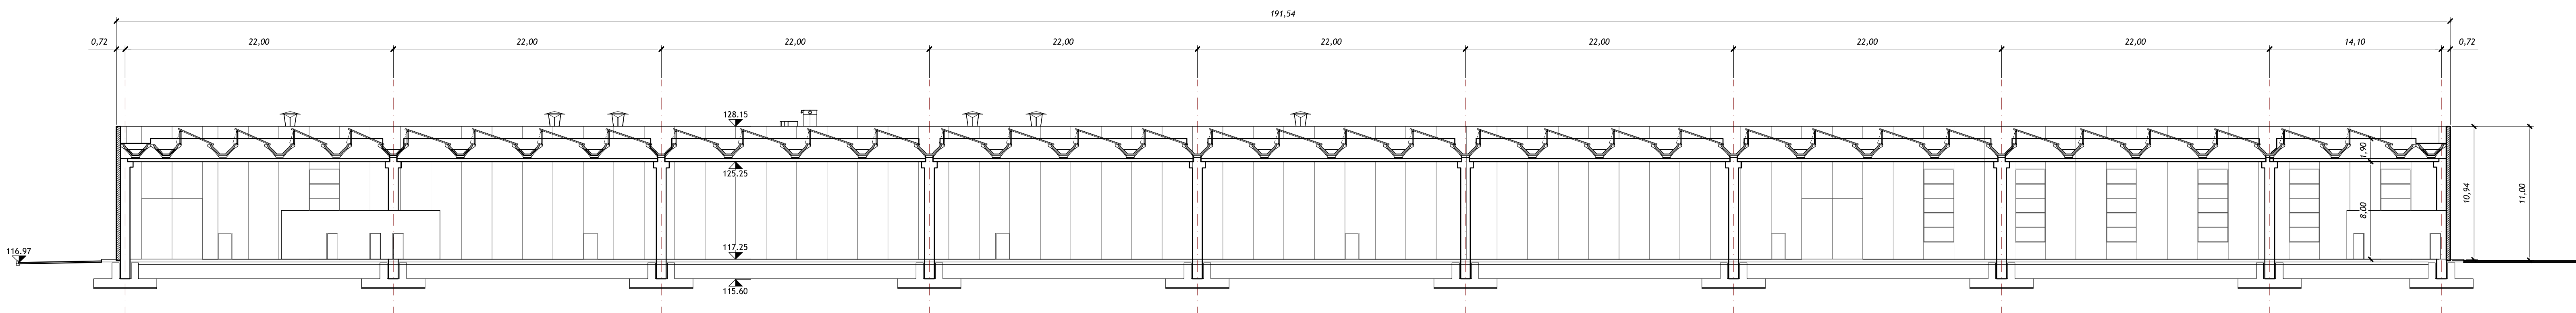


Sezione 1-1
scala 1:250

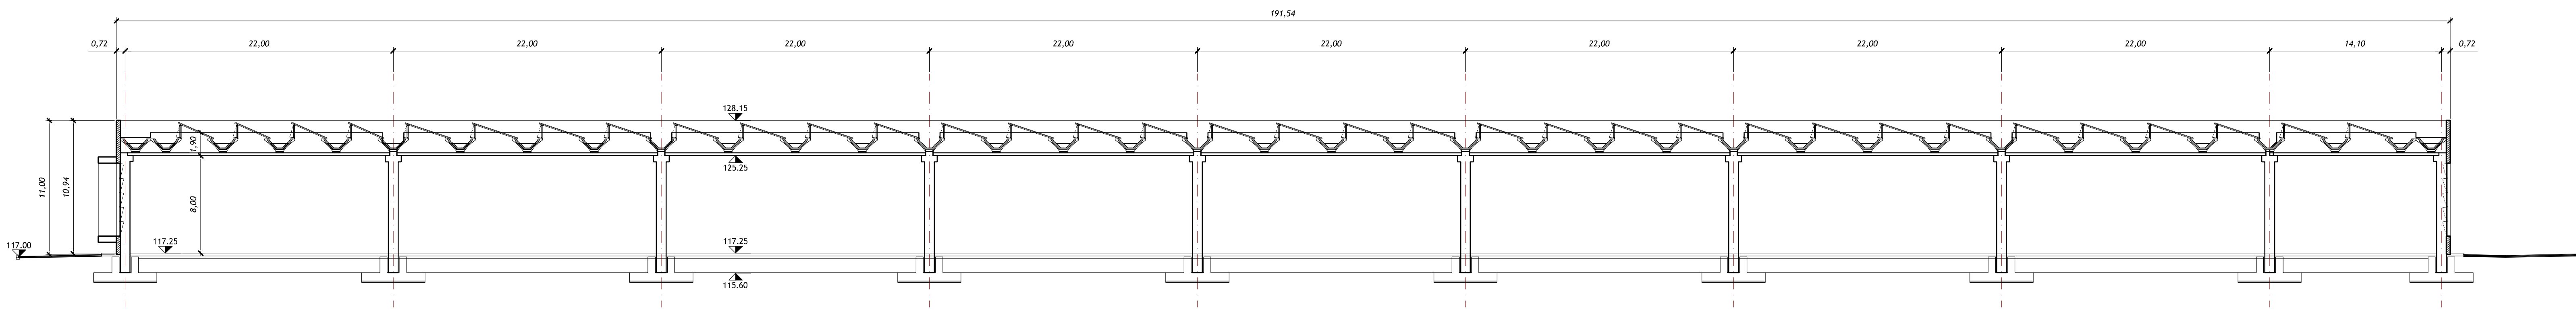


Sezione 2-2
scala 1:250

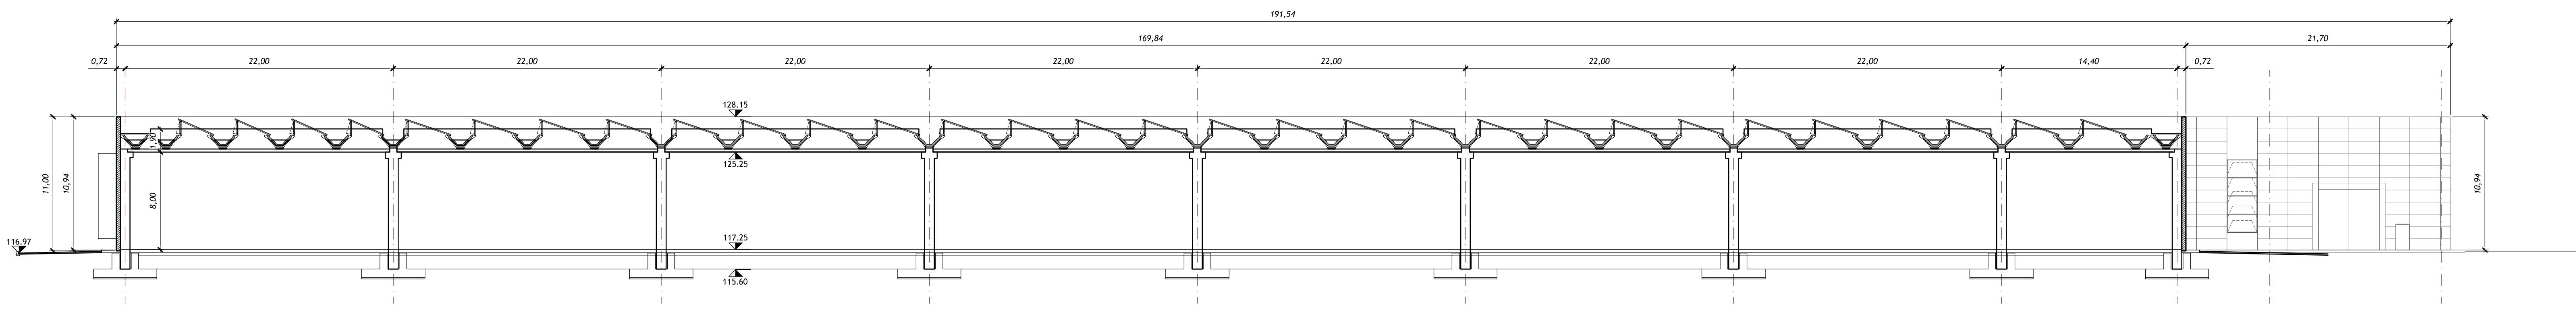

Sezione 3-3
scala 1:250

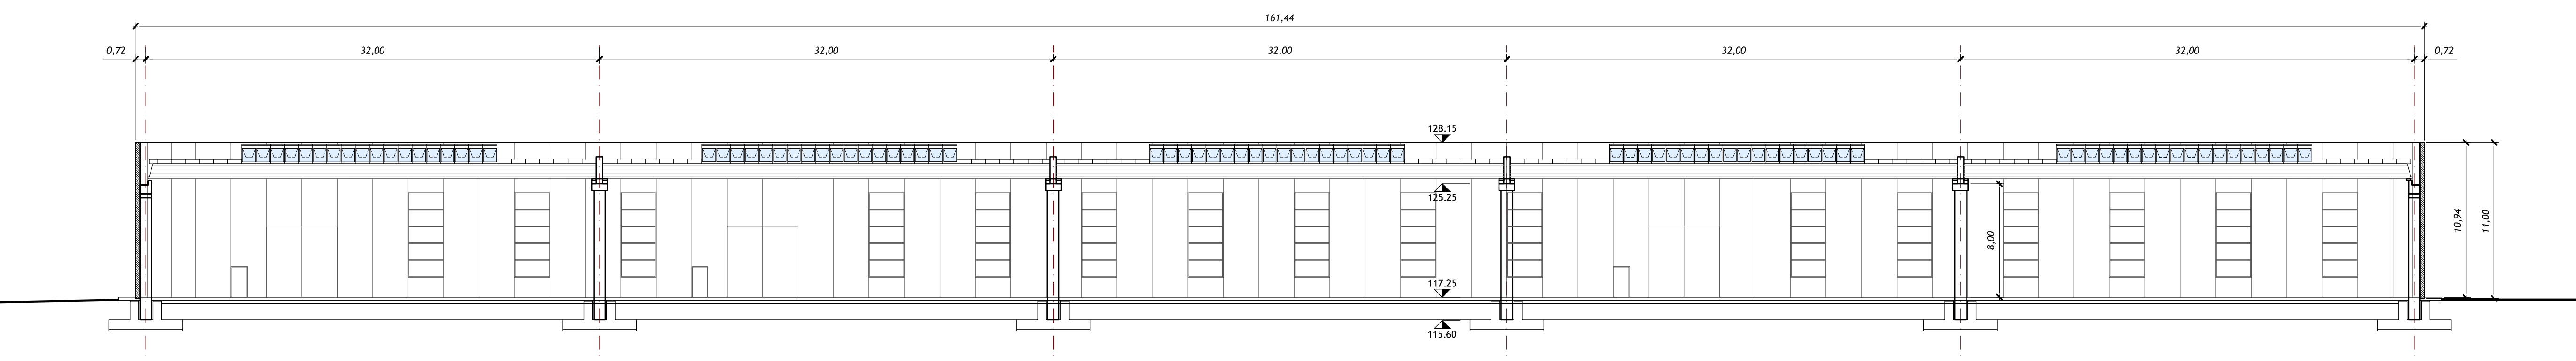

Sezione 4-4
scala 1:250

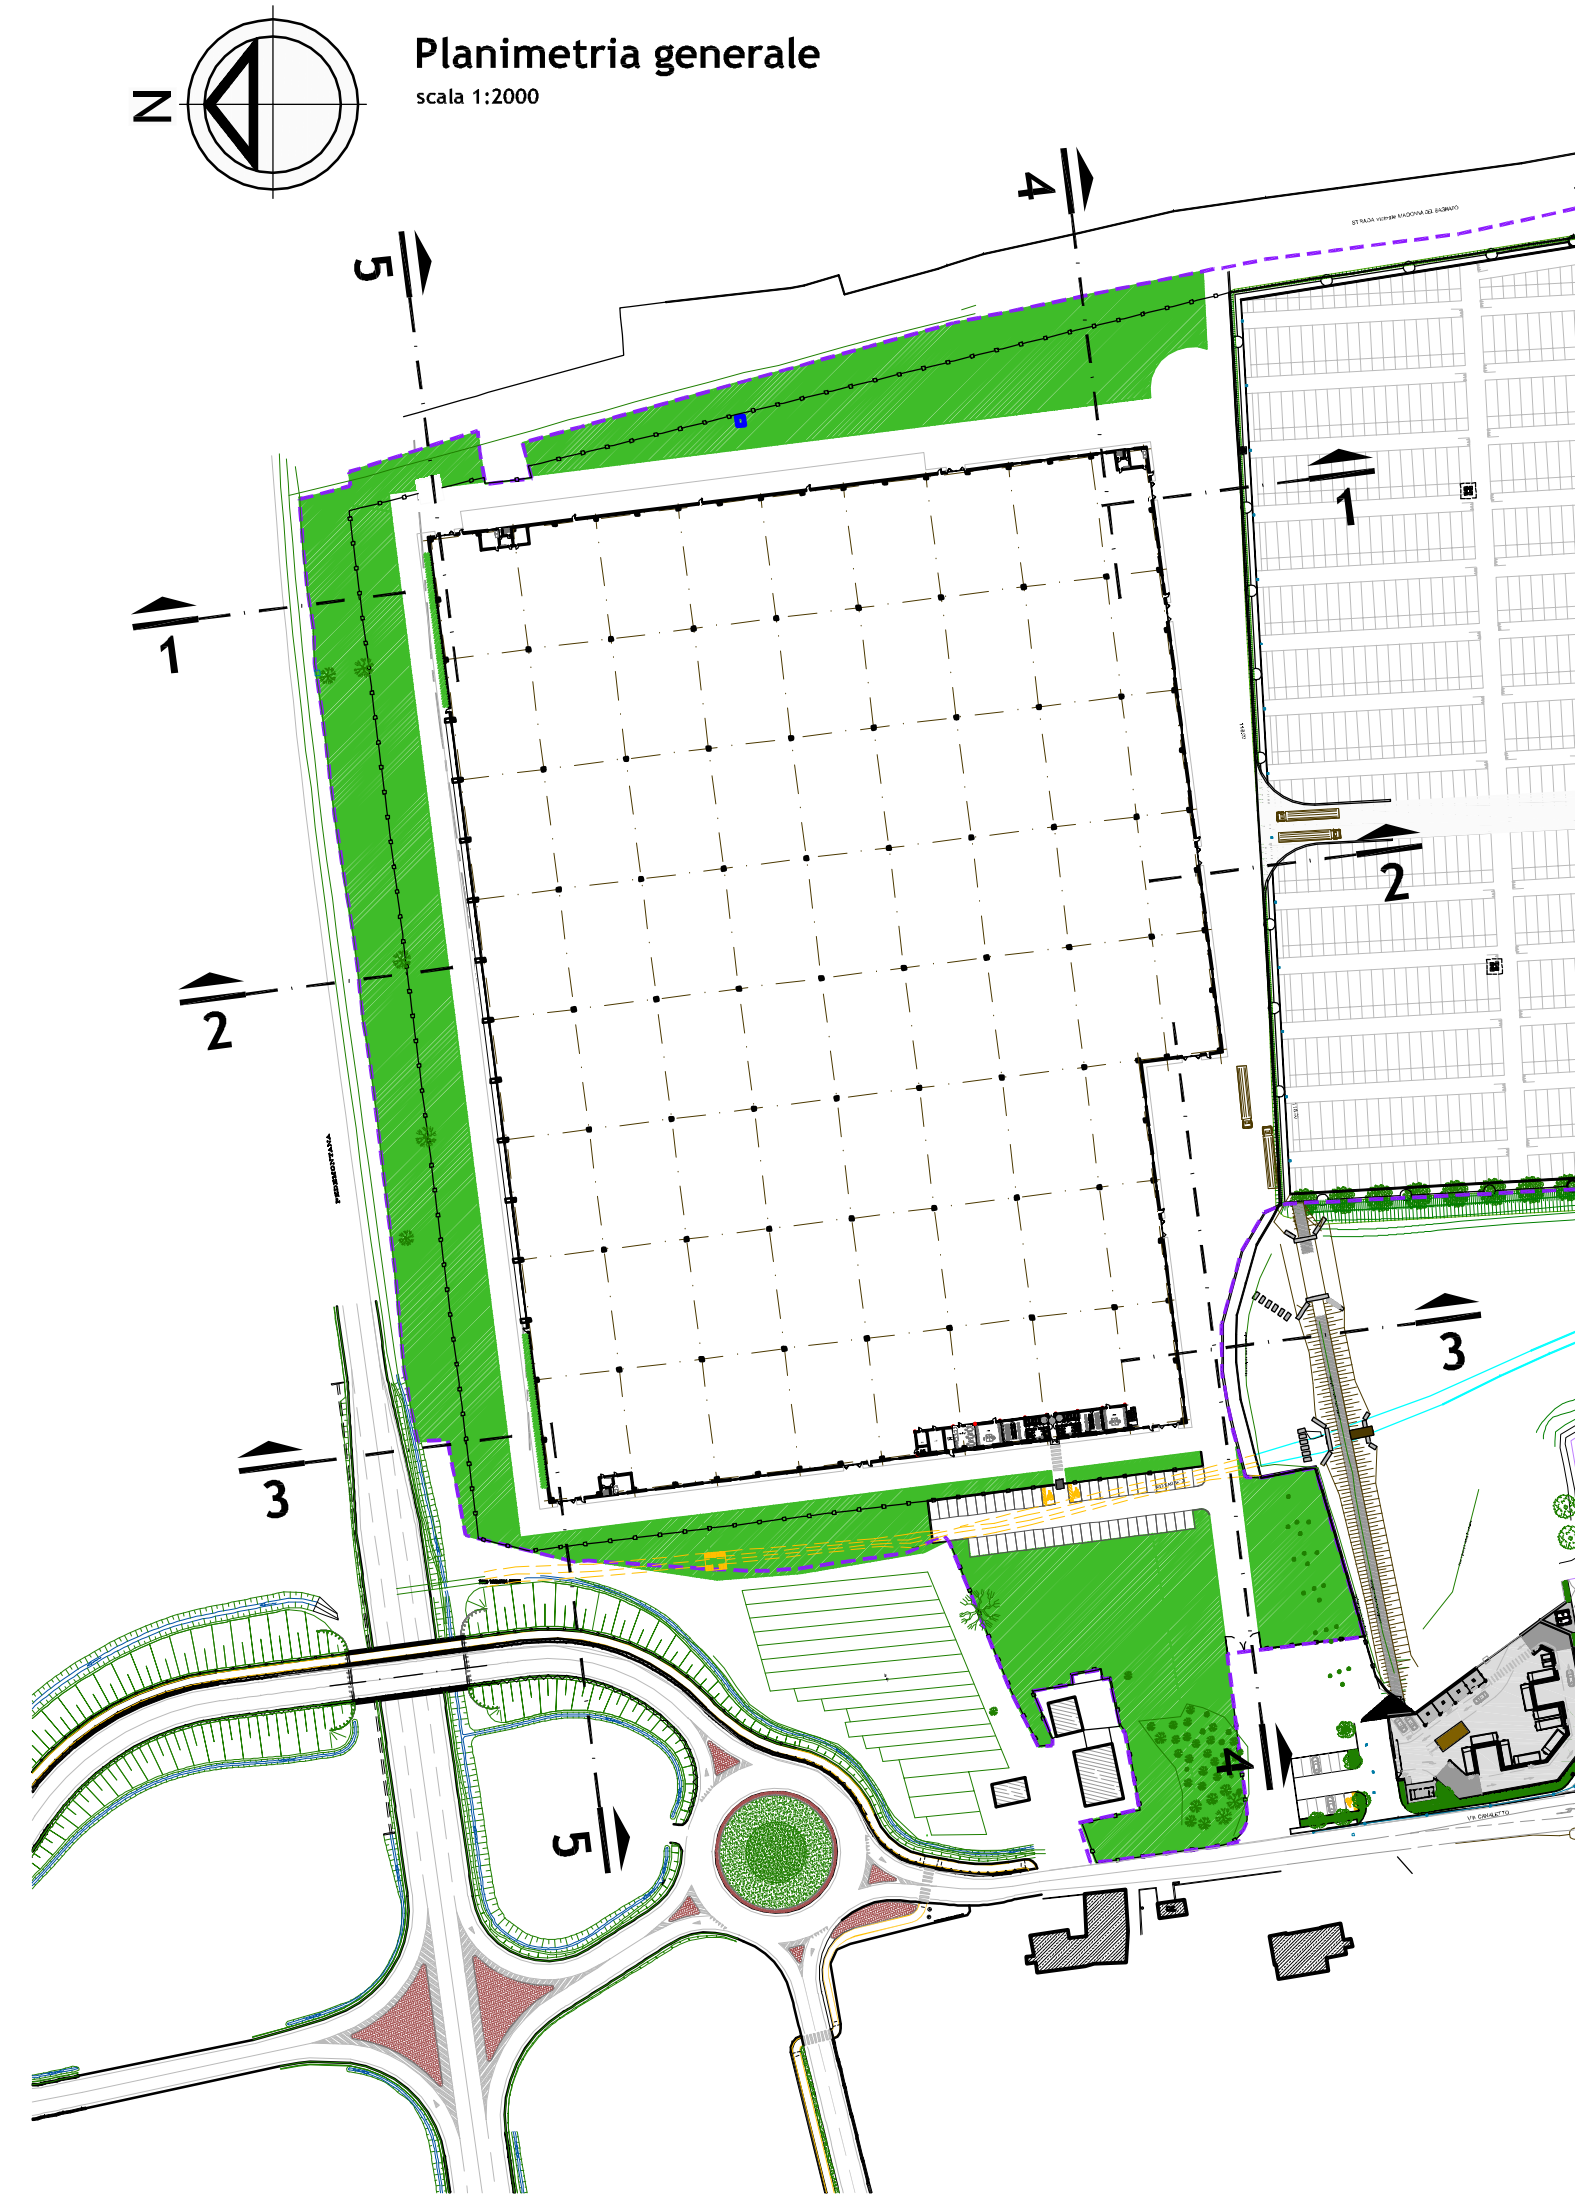

Provincia di Modena
Comune di Fiorano Modenese

PERMESSO DI COSTRUIRE
IN VARIANTE ALLA STRUMENTAZIONE URBANISTICA VIGENTE
ai sensi dell'Art. 48 della L.R. n. 6 del 06 luglio 2009 in modifica all'Art. A-14-bis della L.R. 20 del 24 marzo 2000
AMPLIAMENTO ATTIVITA' PRODUTTIVA

Comitente:
FLORIM CERAMICHE SOCIETA' PER AZIONI Fiorano Modenese P.IVA 01265320364

Coordinamento di progetto:
Ingegneri Riuniti
Ingegneria Architettura Ambiente
Via D. Tassi, 15 - 41018 Modena (MO)
Tel. 059 33.33.34 - Fax 059 33.33.32 - Email: info@ingegneri-riuniti.it
Dot. Ing. **Giuseppe Fedratta**

Revisione Geologica e Geotecnica:
Dot. Geol. **Pier Luigi Dell'ari** - Geo Group S.r.l.
Aspetti Ambientali:
Dot. **Raffaele Padini** - Studio Padini
Per. Ind. **Nicola Zecchini** - Zecchini & Associati S.r.l.
Progetto Prevenzione Incendi:
Luppi Gian Piero - Studio Luppi Gian Piero
Progetto Impianti Elettrici e Speciali:
Alex Fantini - PROTEO Engineering S.r.l.

Coordinatore di Progetto:
Dot. Ing. **Marco Mazzini** - Ingegneri Riuniti S.p.A.
Progetto Architettonico:
Arch. **Lorenzo Lipparini** - Ingegneri Riuniti S.p.A.
Prof. **Giorgia Ascani** - Ingegneri Riuniti S.p.A.
Dot. Ing. **Marco Mazzini** - Ingegneri Riuniti S.p.A.
Coordinamento Progetto Strutturale e Direzione Lavori Strutturale:
Dot. Ing. **Claudio Tavoni** - Ingegneri Riuniti S.p.A.
Progetto Strutturale:
Dot. Ing. **Claudio Tavoni** - Ingegneri Riuniti S.p.A.
Aspetti Strutturali:
Dot. Ing. **Federico Salardi** - Ingegneri Riuniti S.p.A.

Coordinatore Sicurezza in Progettazione:
Dot. Ing. **Marco Mazzini** - Ingegneri Riuniti S.p.A.
Coordinatore Sicurezza in Esecuzione:
Dot. Ing. **Marco Mazzini** - Ingegneri Riuniti S.p.A.
Direzione Lavori:
Dot. Ing. **Marco Mazzini** - Ingegneri Riuniti S.p.A.

Strutture
Sezioni

Codice Progetto:
1485 MM PR

Scala:
1:250

Codice Elaborato:
D-00-S-C-03

Rev.	Data	Descrizione revisione	emissione	Dr.	ct
a	Novembre 2016				

Questo progetto è stato realizzato nel rispetto delle regole tecniche del sistema qualità ISO 9001:2008 validato dal Bureau Veritas Italia S.p.A.