

COMUNE DI FIORANO MODENESE
(PROVINCIA DI MODENA)

PIANO URBANISTICO ATTUATIVO DI INIZIATIVA PRIVATA AMBITO
"APS.i - UBERSETTO - SETTORE A"

Proprietà : CERAMICHE ATLAS CONCORDE S.p.A. C.F. 01282550365

Tavola n. : 5


descrizione : TIPOLOGIE EDILIZIE
- Piante;
- Prospetti;
- Sezione;

Scala: 1:500


data : 15 SETTEMBRE 2015
REV : 21 LUGLIO 2016
REV : 24 OTTOBRE 2016
REV : 17 MARZO 2017

ING. UBER GUALANDRI


STUDIO TECNICO INGG. GUALANDRI, Viale XX Settembre 119, Sassuolo
Tel. 0536/881265 Fax 0536/984700
e-mail ing_gualandri@yahoo.it

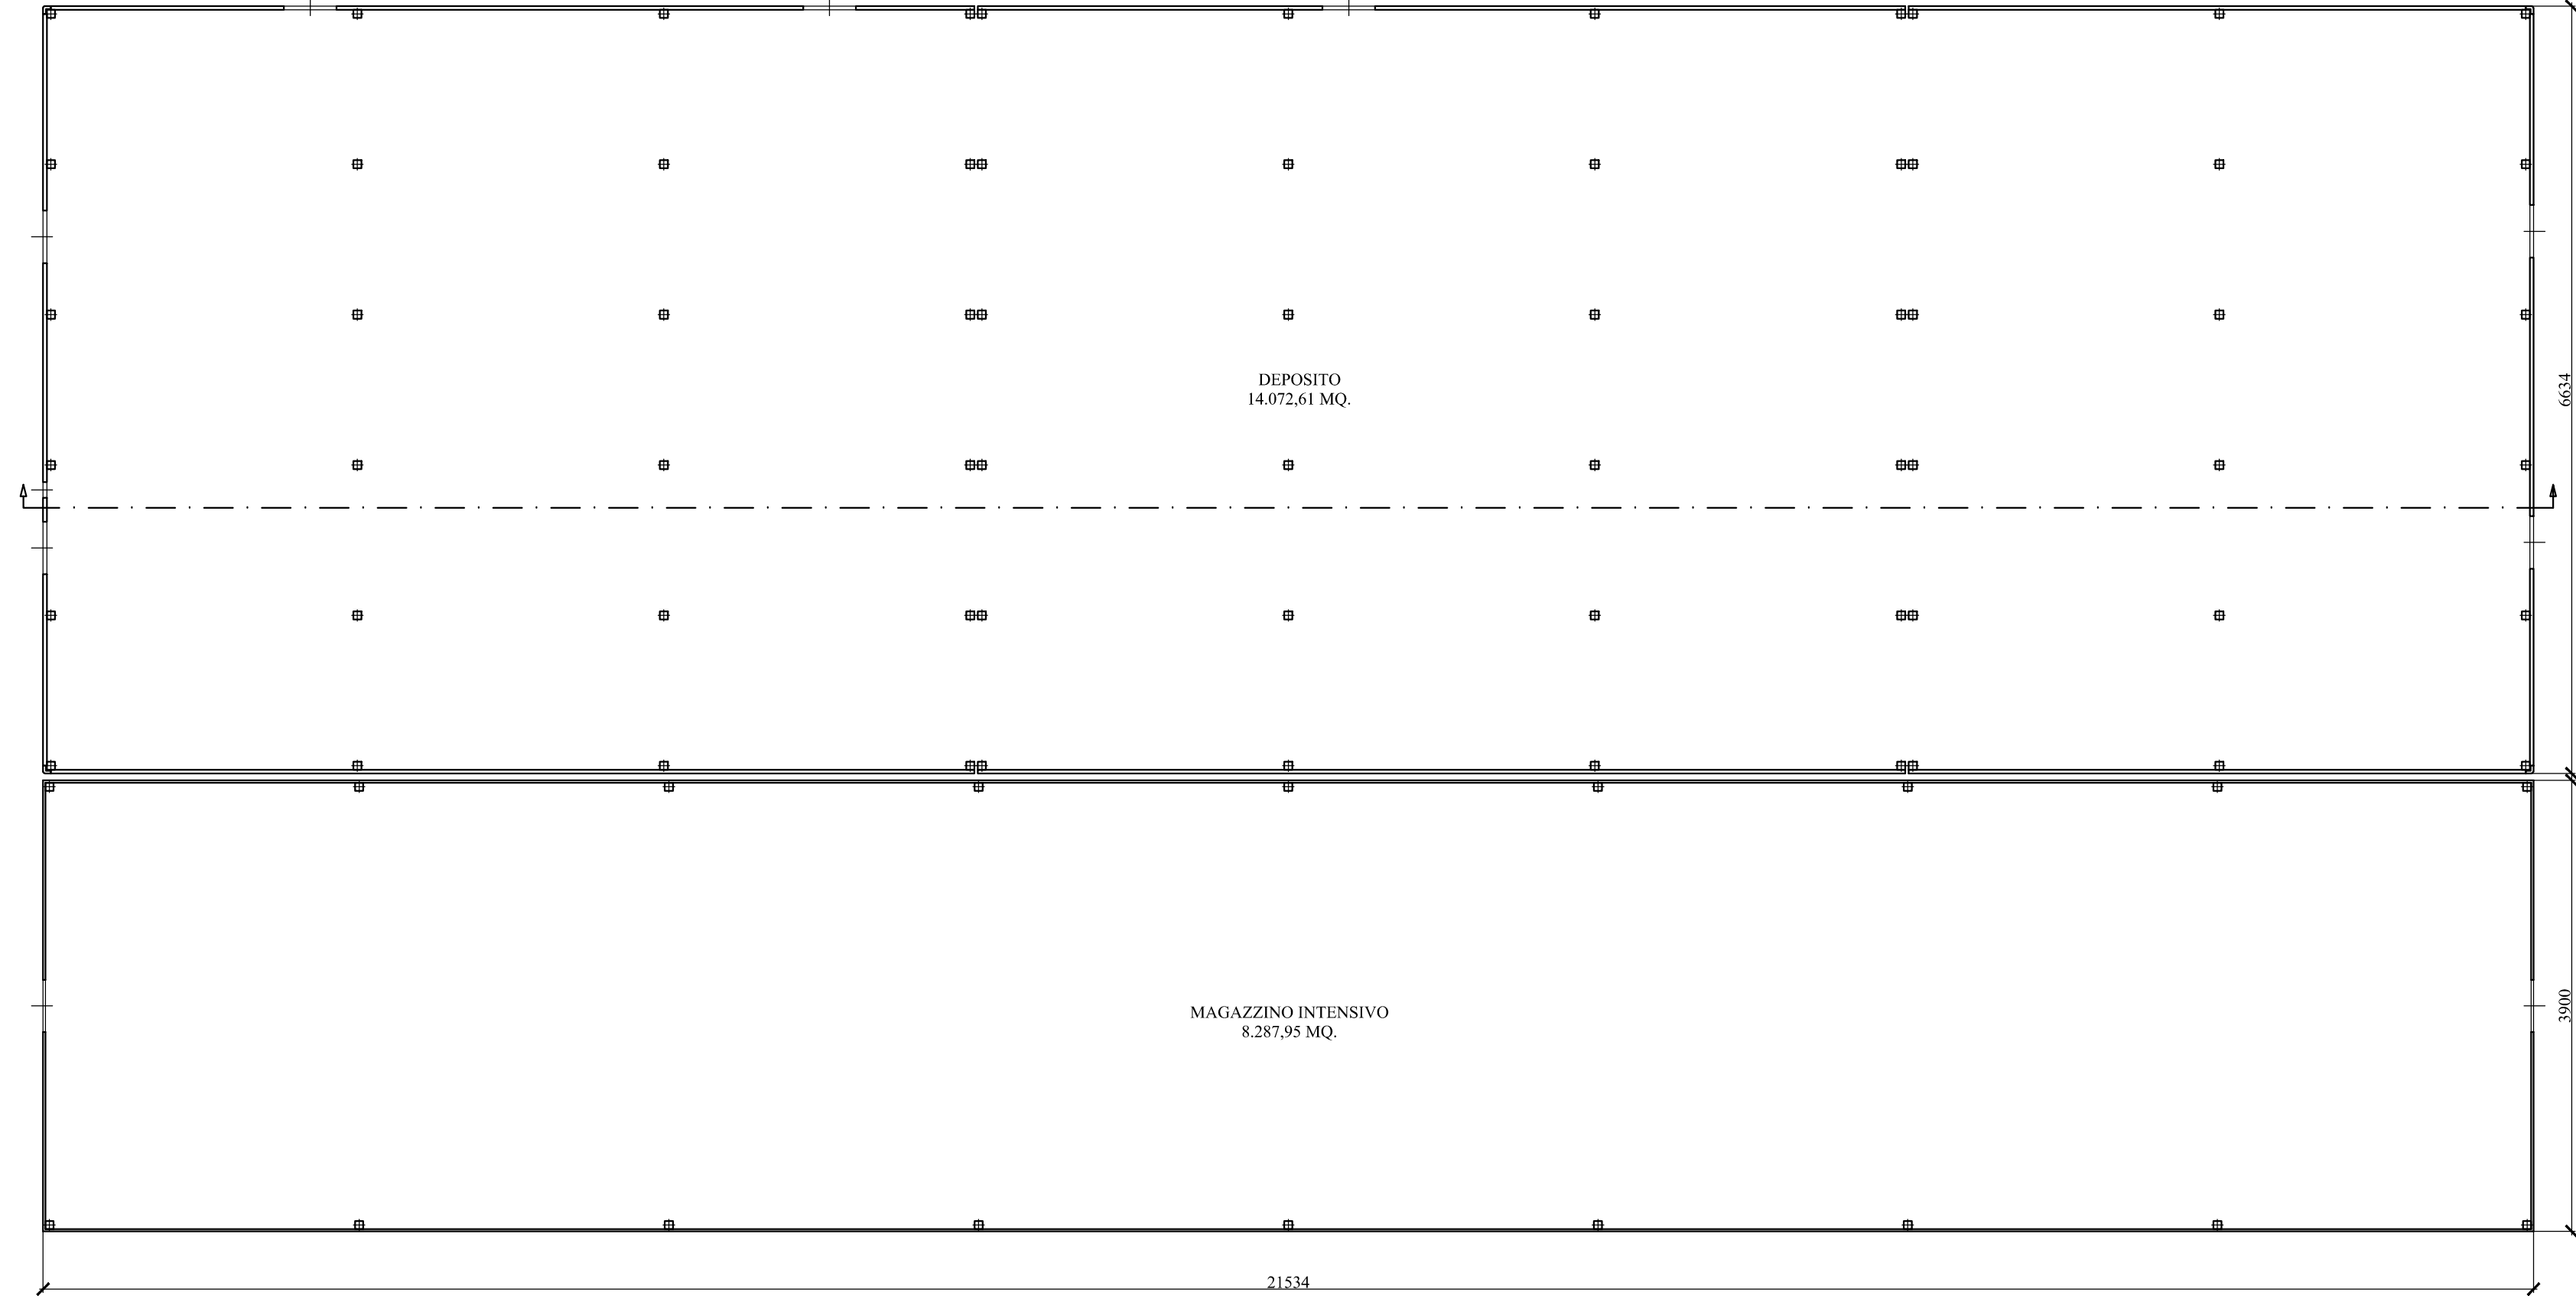


PIANTA

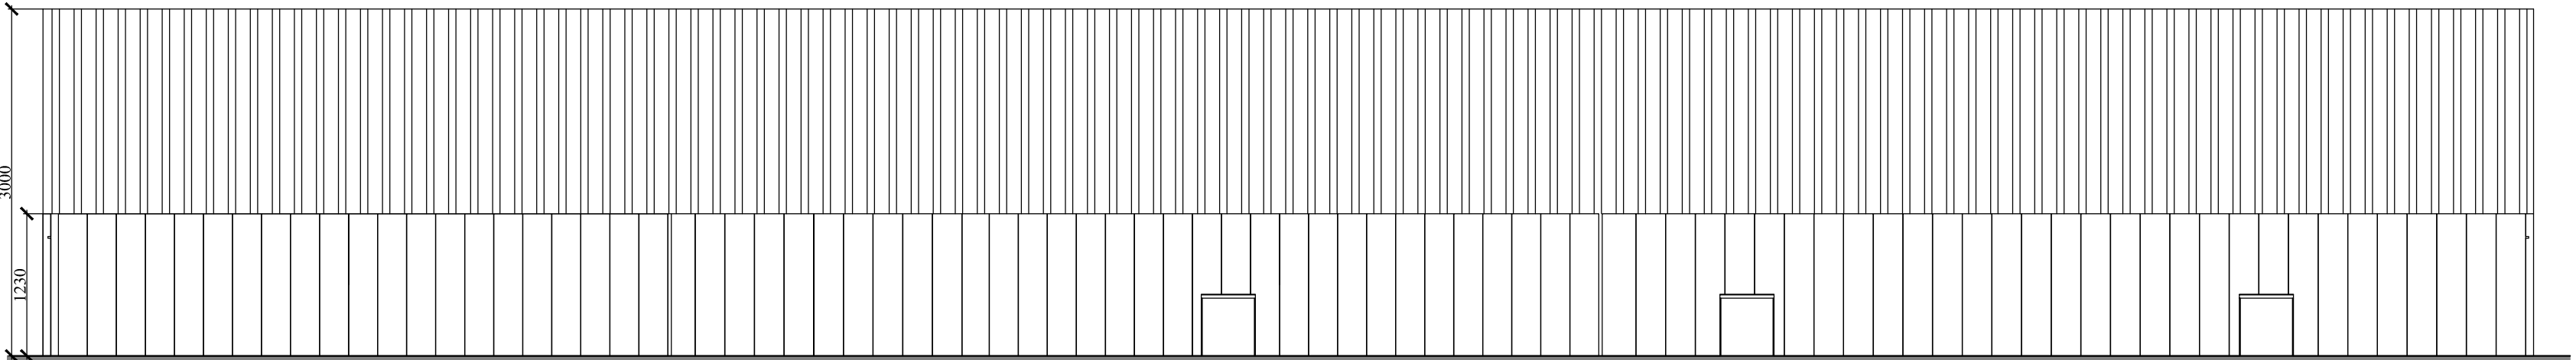


PROSPETTO NORD

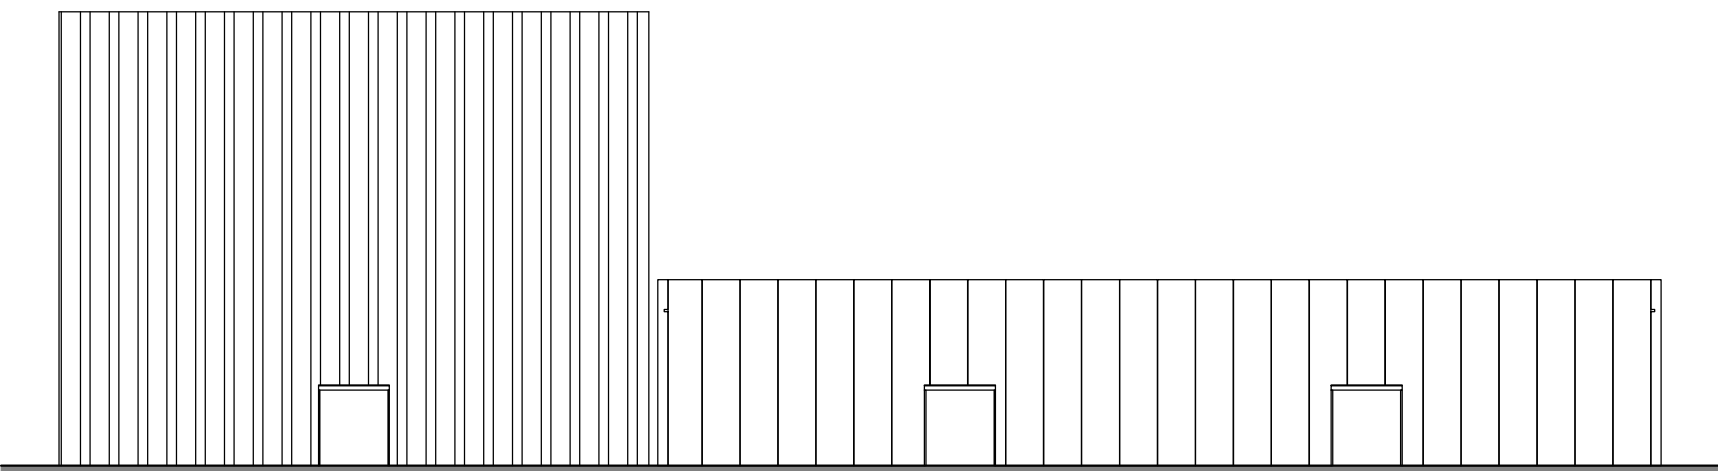


PROSPETTO EST

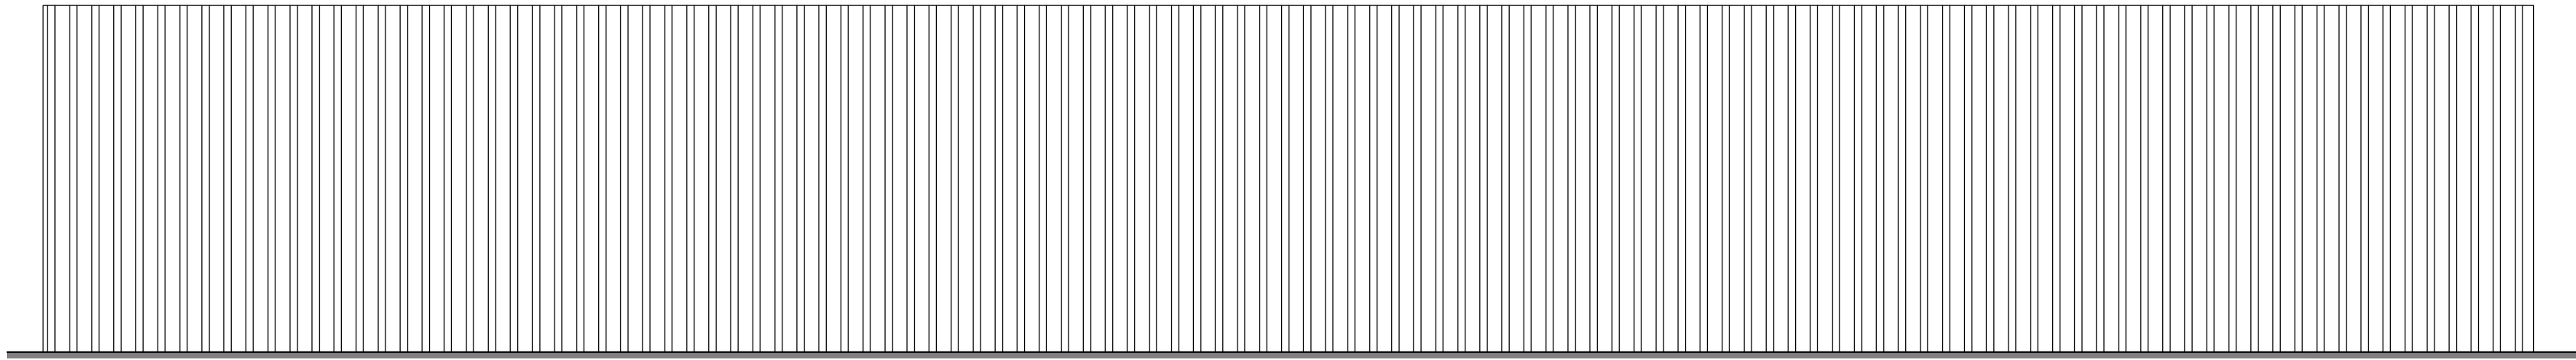

PROSPETTO SUD

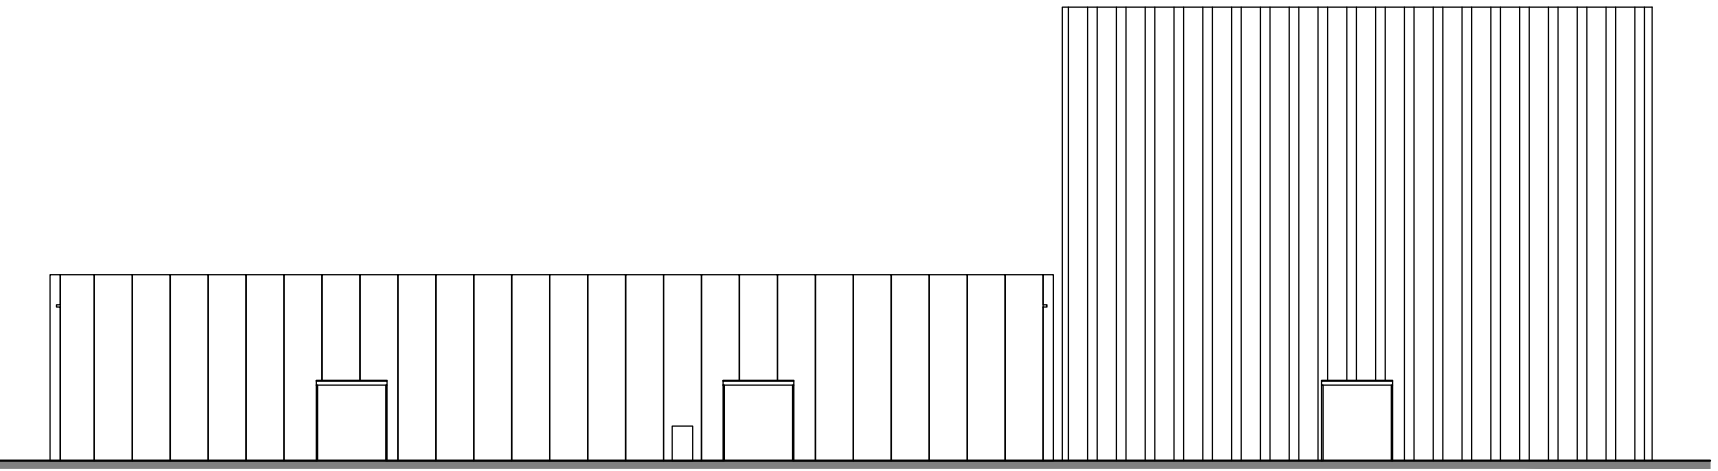

PROSPETTO OVEST

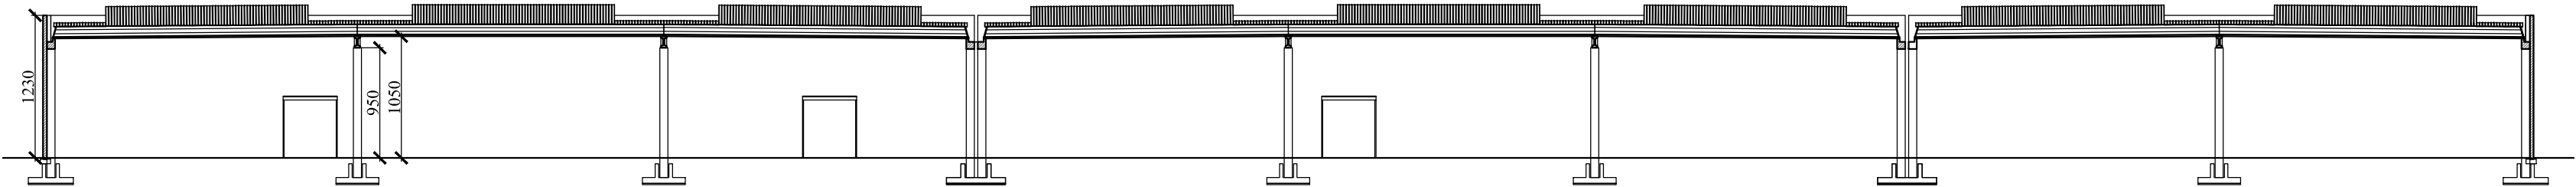

SEZIONE