


COMUNE DI FIORANO MODENESE
(PROVINCIA DI MODENA)

PIANO URBANISTICO ATTUATIVO DI INIZIATIVA PRIVATA AMBITO
"APS.i - UBERSETTO - SETTORE A"

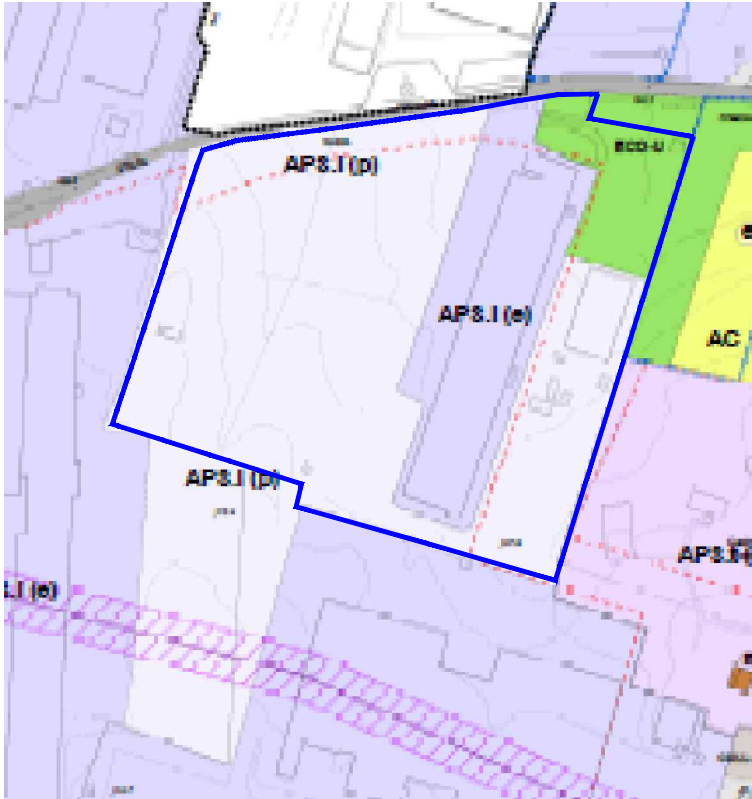

Proprieta' : CERAMICHE ATLAS CONCORDE S.p.A. C.F. 01282550365

Tavola n. :
9/B

Scala:
1:500

descrizione : Uso del suolo schema di progetto intersezione Via Viazza I° Tronco - Via del Canaletto

data : 7 SETTEMBRE 2016

REV : 24 OTTOBRE 2016

REV : 17 MARZO 2017

ING. UBER GUALANDRI

STUDIO TECNICO INGG. GUALANDRI, Viale XX Settembre 119, Sassuolo
Tel. 0536/881265 Fax 0536/984700
e-mail ing_gualandri@yahoo.it

CREATO CON LA VERSIONE DIDATTICA DI UN PRODOTTO AUTODESK