

COMUNE DI FIORANO MODENESE
(PROVINCIA DI MODENA)
PIANO URBANISTICO ATTUATIVO DI INIZIATIVA PRIVATA AMBITO "APS.i - UBERSETTO - SETTORE A"




SPAZIO RISERVATO HERA PER PROTOCOLLI E PARERE:

Proprietà: CERAMICHE ATLAS CONCORDE S.p.A. C.F. 0128250365


Tavola n.: **13** descrizione: IMPIANTI A RETE - ACQUEDOTTO
- Stato di fatto;
- Stato di progetto;

Scale: **1:500** data: 15 SETTEMBRE 2015
REV: 17 MARZO 2017

ING. UBER GUALANDRI
STUDIO TECNICO ING. GUALANDRI, Viale XX Settembre 119, Sassuolo
Tel. 0536/981265 Fax 0536/984700
e-mail ing_gualandri@yahoo.it

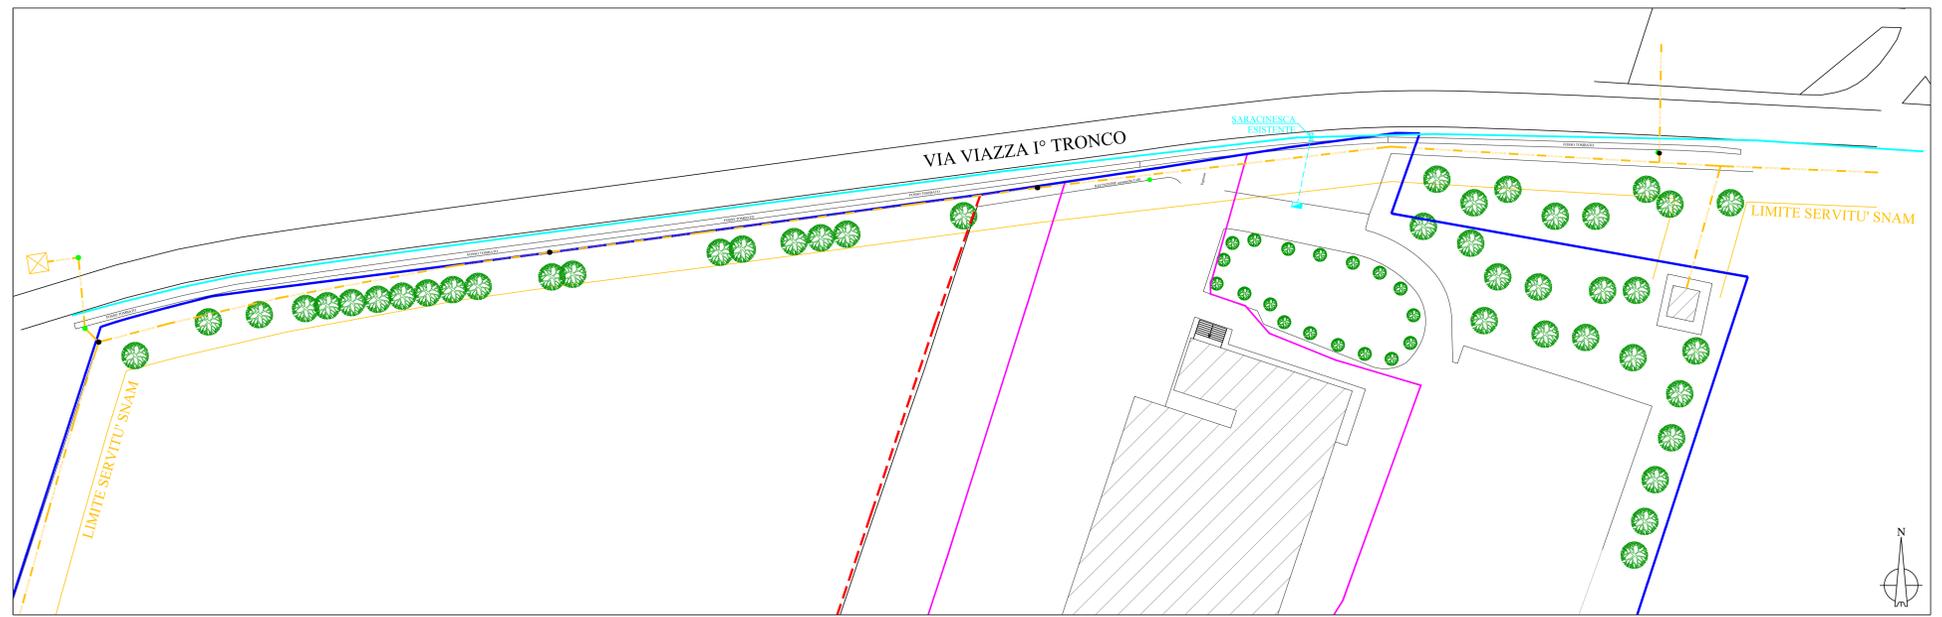

STRALCIO USO DEL SUOLO STATO DI FATTO CON INDICAZIONE DELLE RETI ESISTENTI
SCALA 1:500

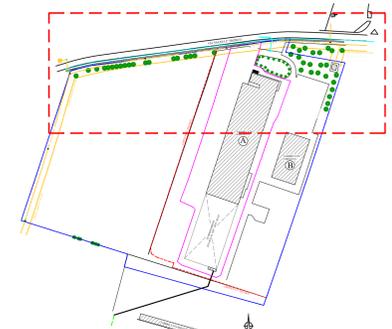

USO DEL SUOLO STATO DI FATTO CON INDICAZIONE AREE RIPORTATE NEL PARTICOLARE DI DETTAGLIO
SCALA 1:3000


RETI ESISTENTI	
	Rete acquedotto esistente DE 150 CAM
	Saracinesca esistente
	Allacciamento esistente DE 110 a manufatto interrato con gruppi di misura a servizio dei fabbricati A e B

LEGENDA:


	Perimetro del P.U.A.
	Aree di cessione P1 3.700,00 MQ.
	Aree di cessione V 5.331,00 MQ.
	Superficie permeabile privata
	Limite P.U.T. 2012/419
	Limite zona APS.i(c)
	Fosso tombato esistente
	Fosso tombato in progetto con elementi modulari prefabbricati
	Ciglio strada
	Metanodotto SNAM
	Palina metanodotto SNAM
	Sfiato metanodotto SNAM
	Alberature esistenti
	Alberature di nuovo impianto

LEGENDA DEI FABBRICATI ESISTENTI ED IN PROGETTO:

(A)	Palazzina uffici e servizi
(B)	Deposito con uffici e servizi
(C)	Deposito con uffici e servizi
(D)	Magazzino intensivo

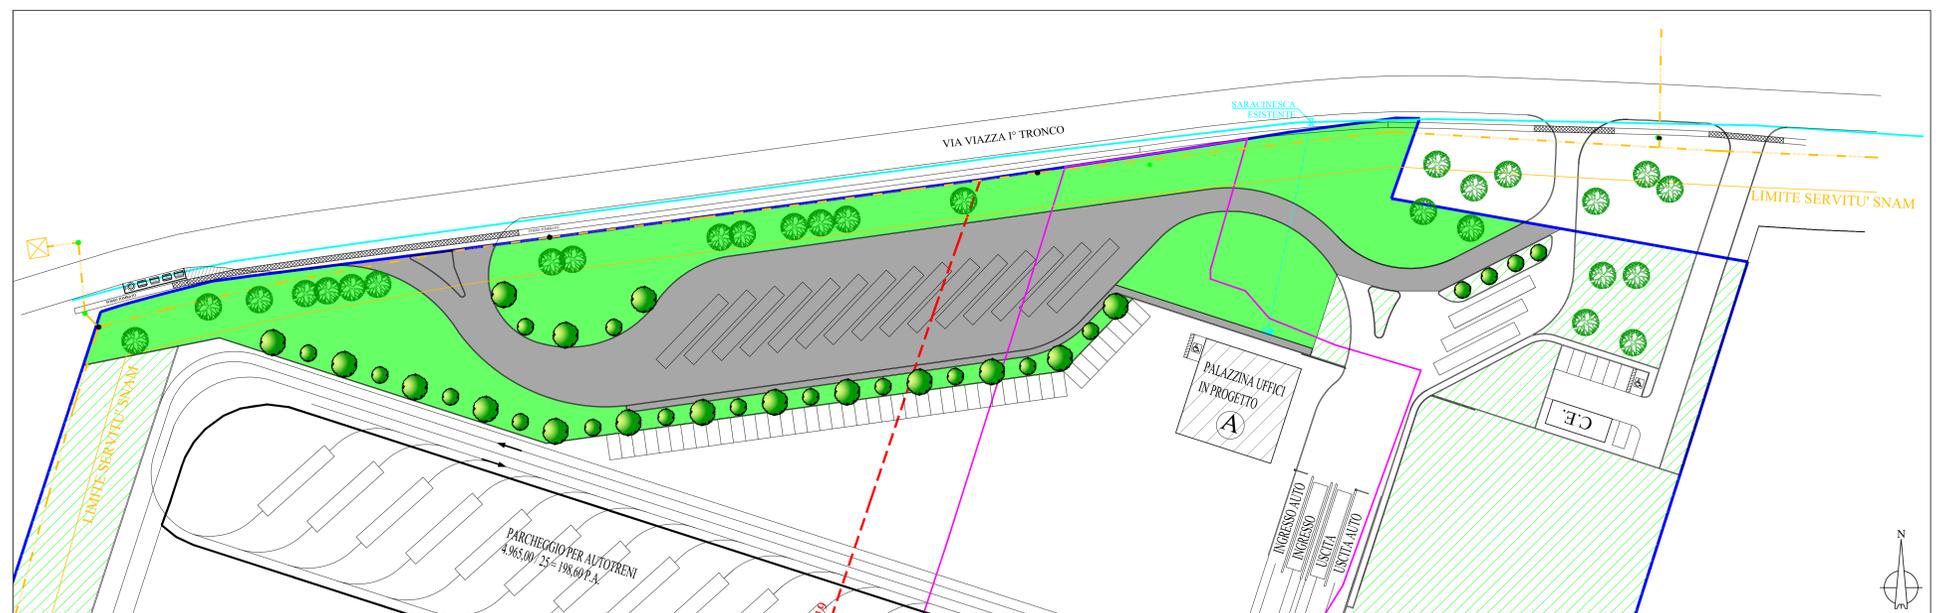

STRALCIO USO DEL SUOLO STATO DI PROGETTO
SCALA 1:500

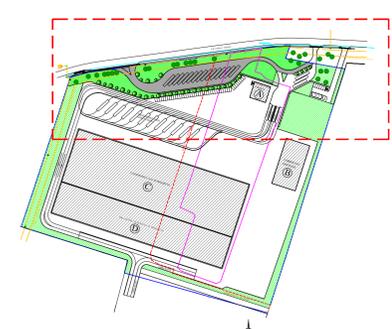

USO DEL SUOLO STATO DI PROGETTO CON INDICAZIONE AREE RIPORTATE NEL PARTICOLARE DI DETTAGLIO
SCALA 1:3000

RETI ESISTENTI	RETI IN PROGETTO
	Rete acquedotto esistente DE 150 CAM
	Saracinesca esistente
	Allacciamento DE 110 quale modifica dell'esistente a manufatto interrato con gruppi di misura a servizio: - dei fabbricati A, B e C; - irrigazione verde pubblico;