


COMUNE DI FIORANO MODENESE  
(PROVINCIA DI MODENA)

PIANO URBANISTICO ATTUATIVO DI INIZIATIVA PRIVATA AMBITO  
"APS.i - UBERSETTO - SETTORE A"

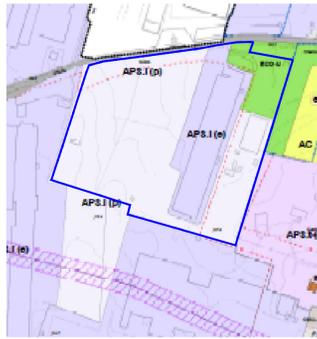

Proprietà: CERAMICHE ATLAS CONCORDE S.p.A. C.F. 01282550365

Tavola n.: 23 descrizione: Segnaletica orizzontale e verticale

Scala: varie


data: 17 MARZO 2017

ING. UBER GUALANDRI


STUDIO TECNICO ING. GUALANDRI Viale XX Settembre 119, Sassuolo  
Tel. 0536/881265 Fax 0536/984700  
e-mail ing\_gualandri@yahoo.it

LEGENDA:

	Perimetro del P.U.A.
	Aree di cessione P1 3.700,00 MQ.
	Aree di cessione V 5.331,00 MQ.
	Superficie permeabile privata
	Limite P.U.T. 2012/419
	Limite zona APS.i(e)
	Fosso tombato esistente
	Fosso tombato in progetto con elementi modulari prefabbricati
	Ciglio strada
	Metanodotto SNAM
	Palina metanodotto SNAM
	Sfiato metanodotto SNAM
	Alberature esistenti
	Alberature di nuovo impianto

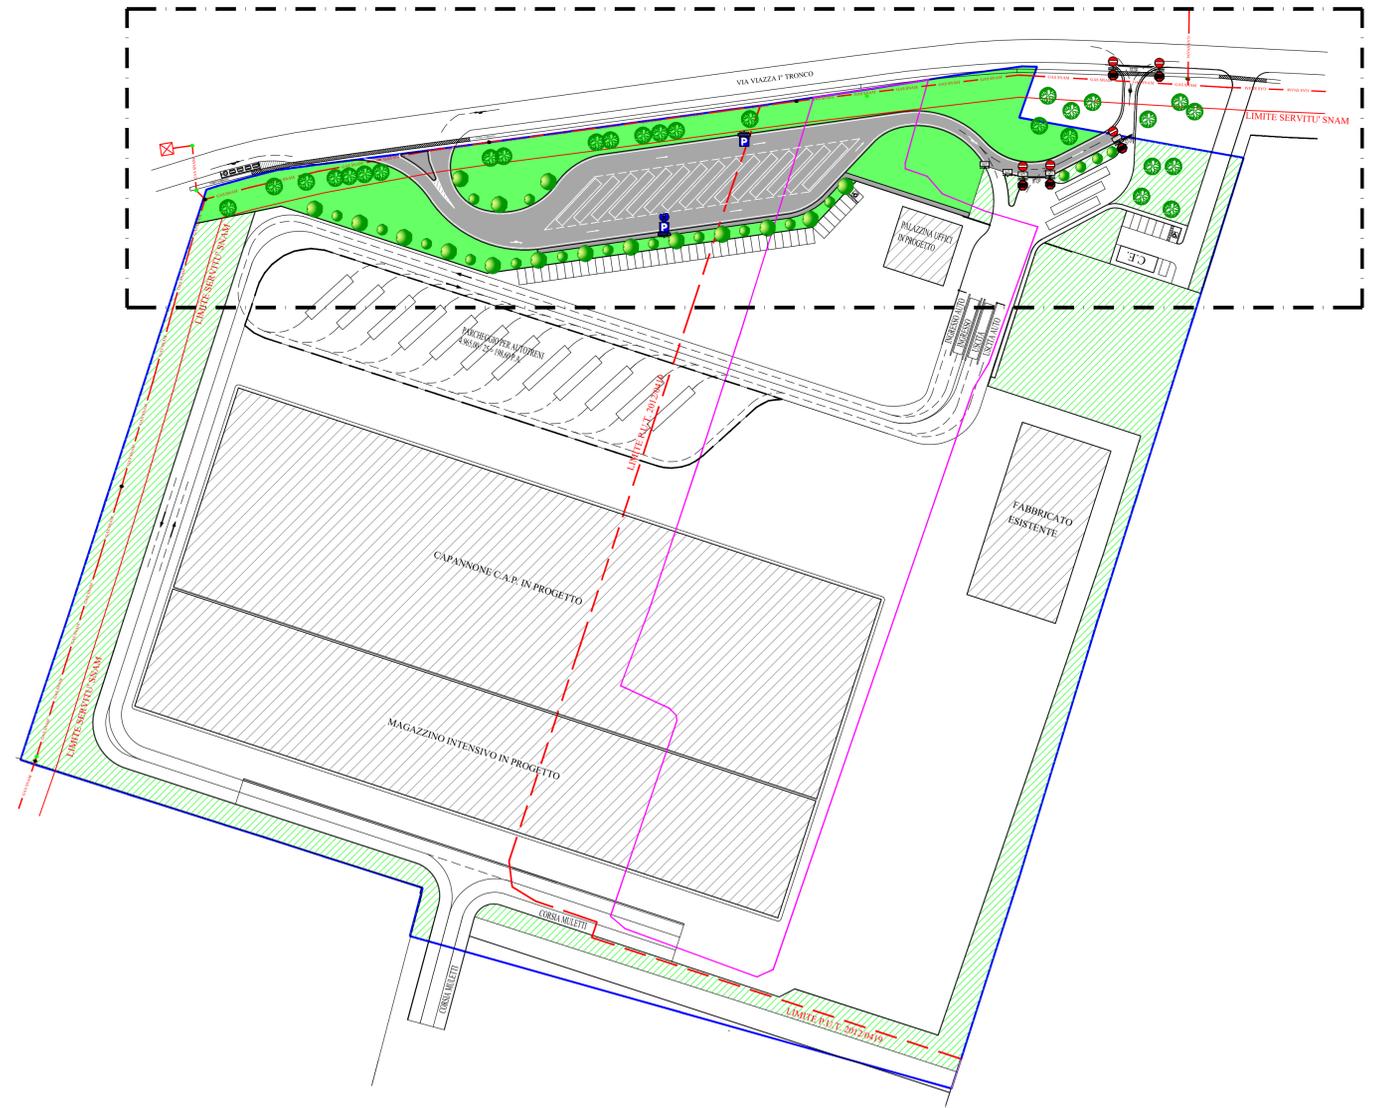

USO DEL SUOLO STATO DI PROGETTO  
INDICAZIONE DELLA ZONA DI DETTAGLIO  
SCALA 1:1000

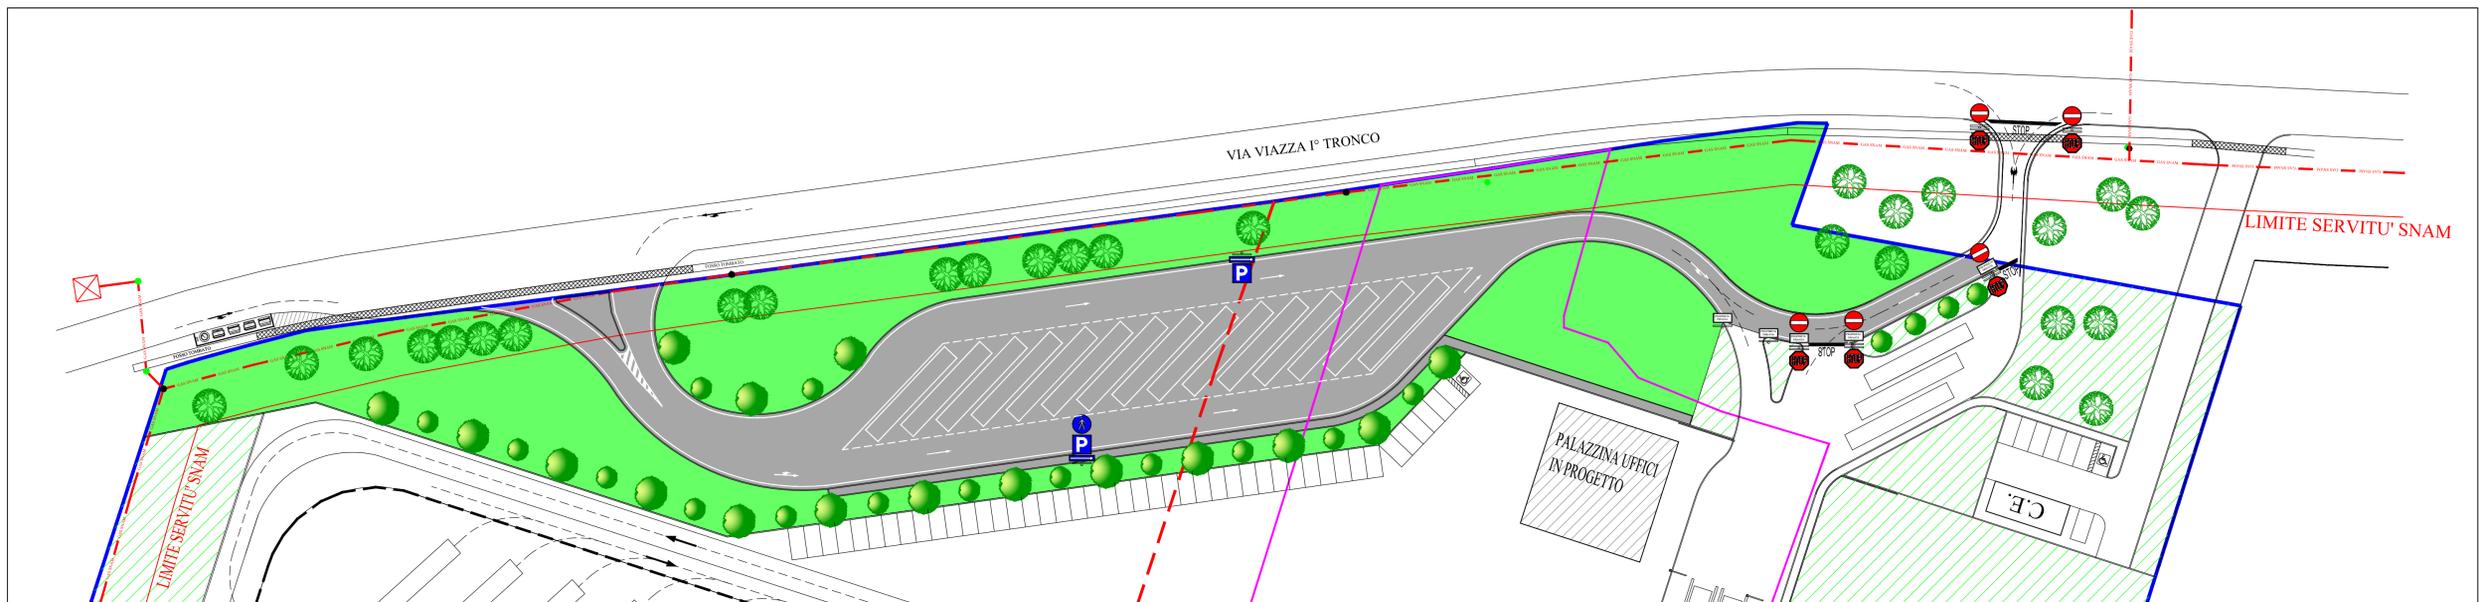

STRALCIO USO DEL SUOLO STATO DI PROGETTO  
SCALA 1:500

