


Comune di Fiorano Modenese
POC
Proposta Scheda di Assetto Urbanistico
Ambito AR.1d
scala 1:2000

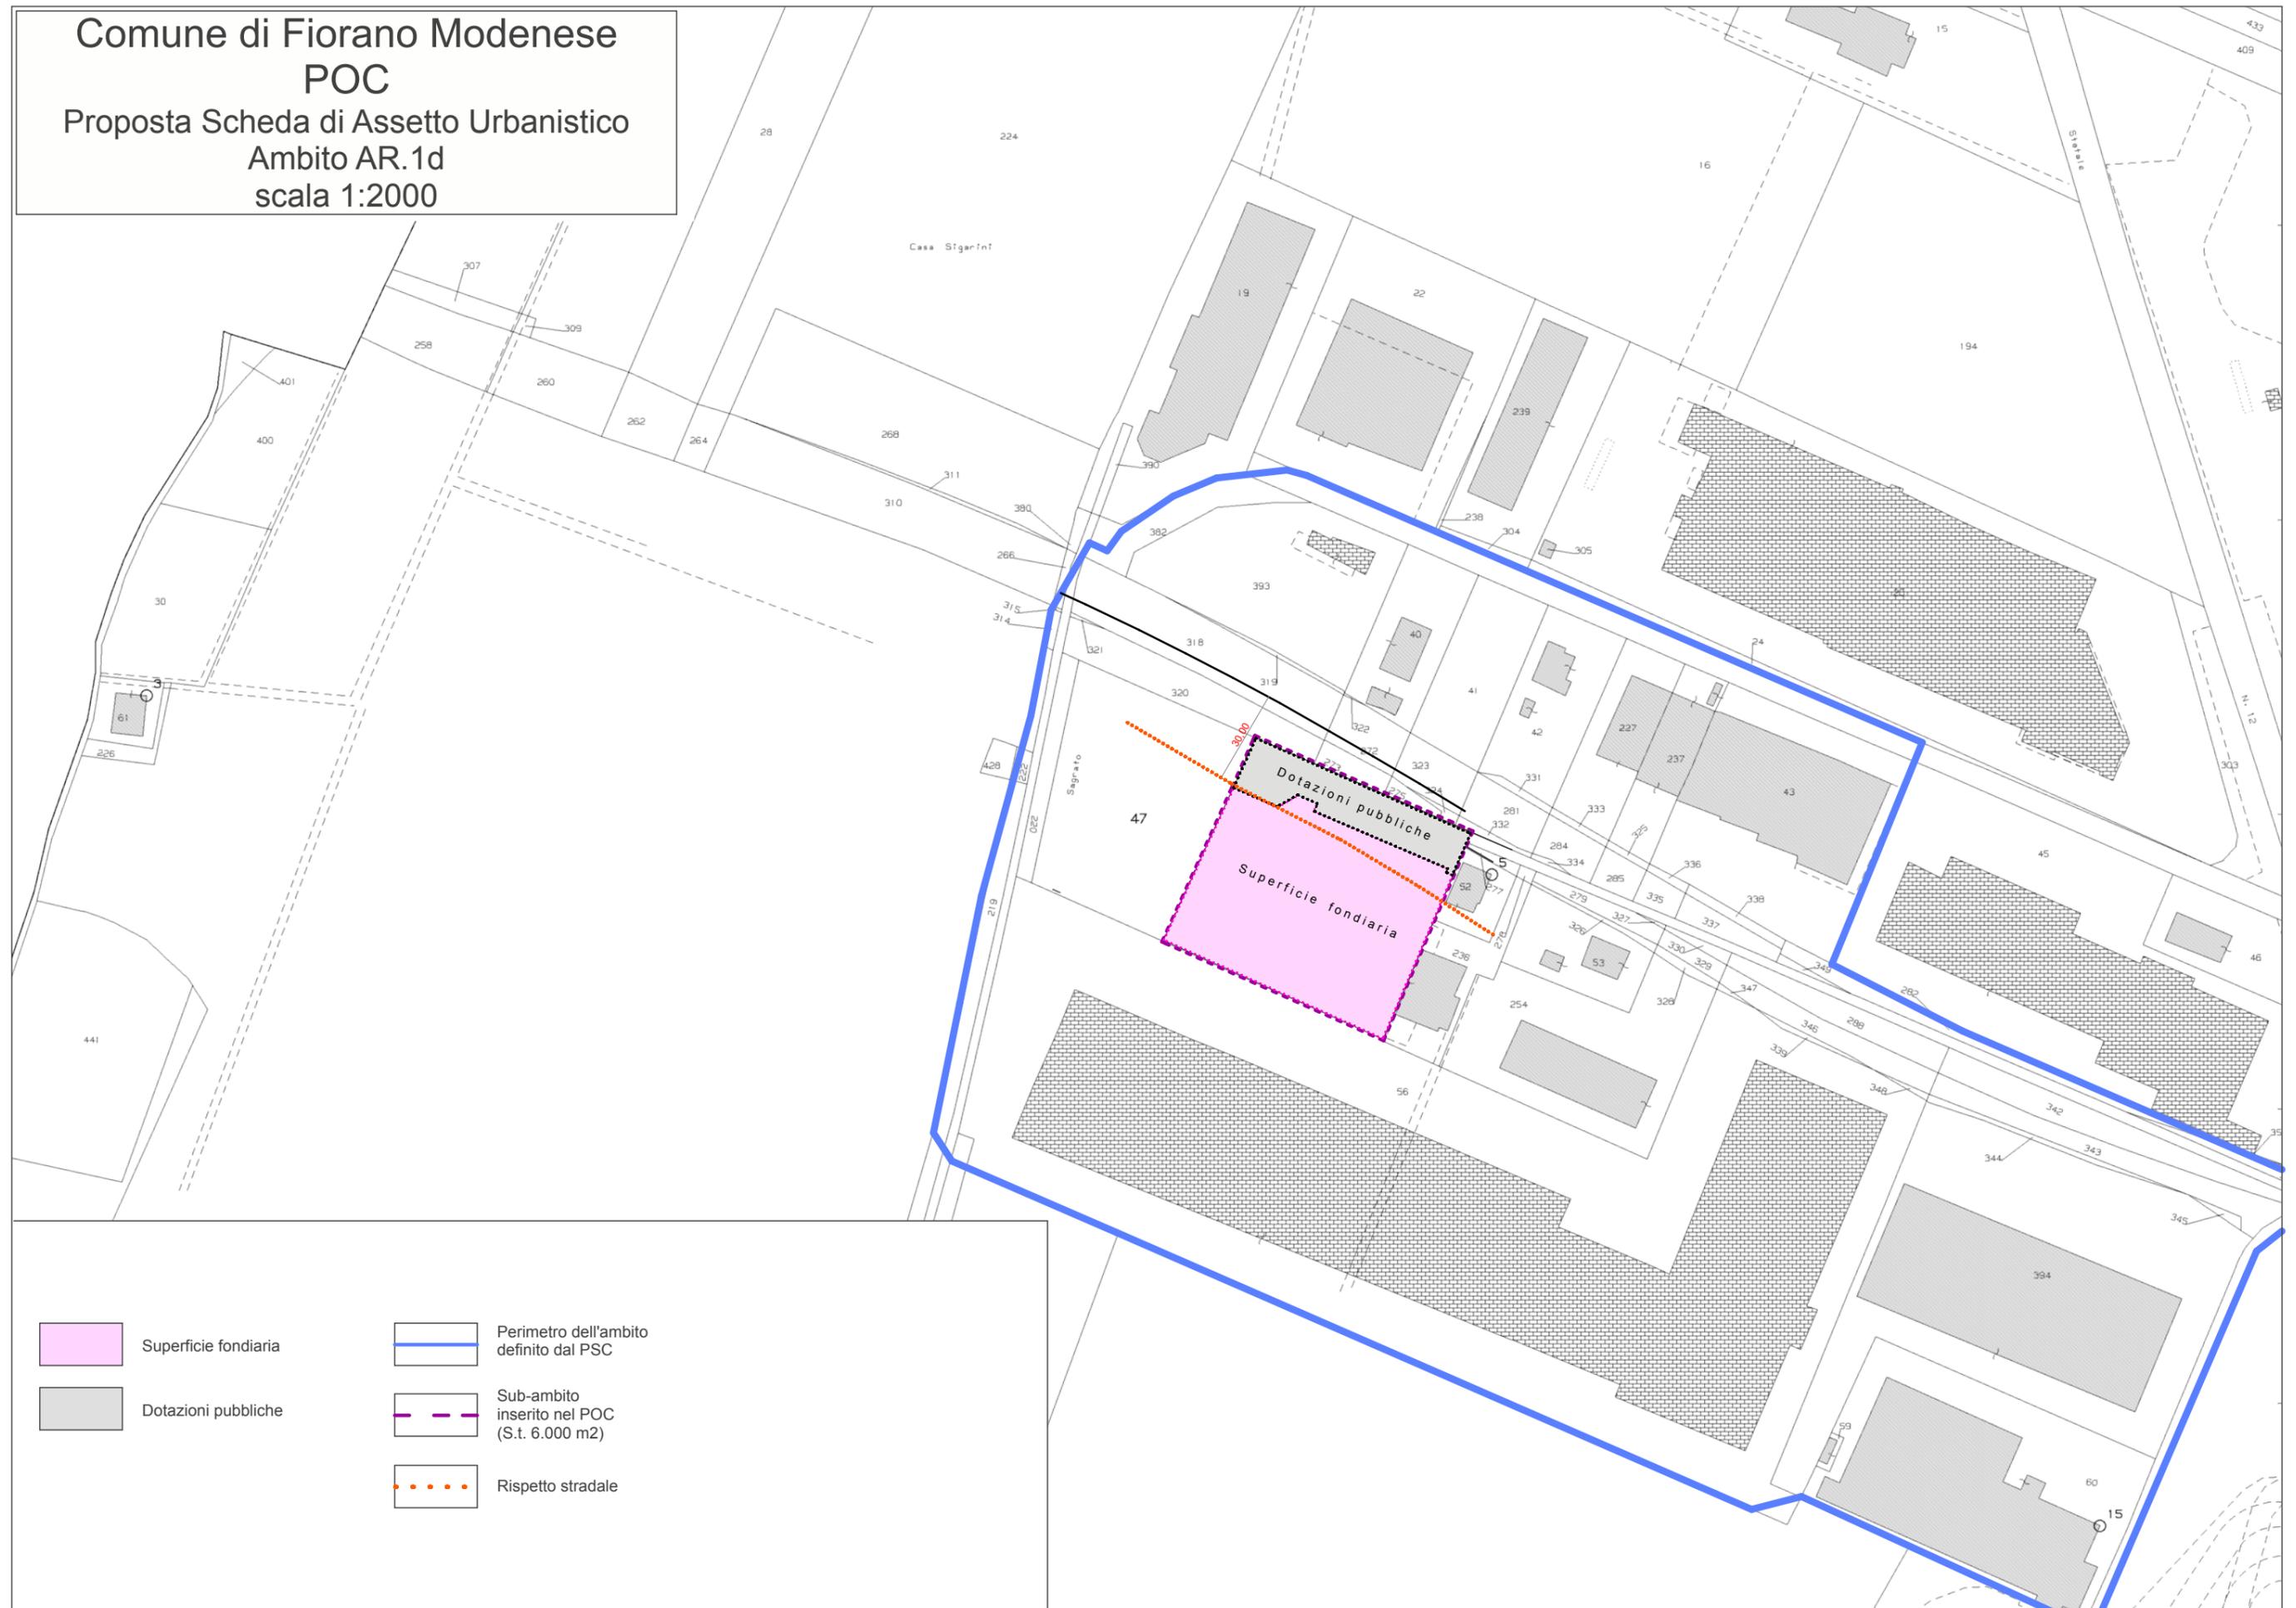

Superficie fondiaria

Dotazioni pubbliche

Perimetro dell'ambito
definito dal PSC

Sub-ambito
inserito nel POC
(S.t. 6.000 m²)

Rispetto stradale