

COMUNE DI
FIORANO MODENESE (MO)

ALLEG.
D
REV.4

PERMESSO DI COSTRUIRE


IN VARIANTE ALLA STRUMENTAZIONE URBANISTICA VIGENTE
ai sensi dell'art.48 della L.R. n. 6 del 06 Luglio 2009 in modifica
all'art. A-14-bis della L.R. 20 del 24 Marzo 2000 per
L'AMPLIAMENTO ATTIVITA' PRODUTTIVA DI UN FABBRICATO
ALL'INTERNO DELLO STABILIMENTO INDUSTRIALE
"LEA CERAMICHE " SITO IN VIA CAMEAZZO N°21
41042 FIORANO MODENESE (MO).

Dati Catastali:
Foglio 5 Mappale 134.

Ditta utilizzatrice:
PANARIAGROUP Industrie Ceramiche S.p.A.
Via Panaria Bassa n.22/A
41034 FINALE EMILIA (MO)

Proprietà:
IMMOBILIARE GEMMA S.p.A.
Via Panaria Bassa n.22/A
41034 FINALE EMILIA (MO)
C.F./P.I.: 02930720368

SISTEMAZIONE VERDE

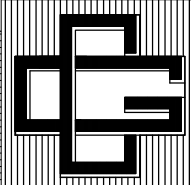

STUDIO TECNICO

CUDGHI Ing. GUERRINO



P.iva 01.959.380.369 - C.F. CGH GRN 50E22 14621
41049 SASSUOLO (MO) - Via Giacobazzi n.169 - Tel. e Fax 0536/884517

IL TECNICO:

DATA:
01.08.2017
AGGIORNAMENTO:
15.12.2017
AGGIORNAMENTO:
13.04.2018
AGGIORNAMENTO:
23.07.2018


0001/05/01/1
V.T.S.

SEZIONE X-X

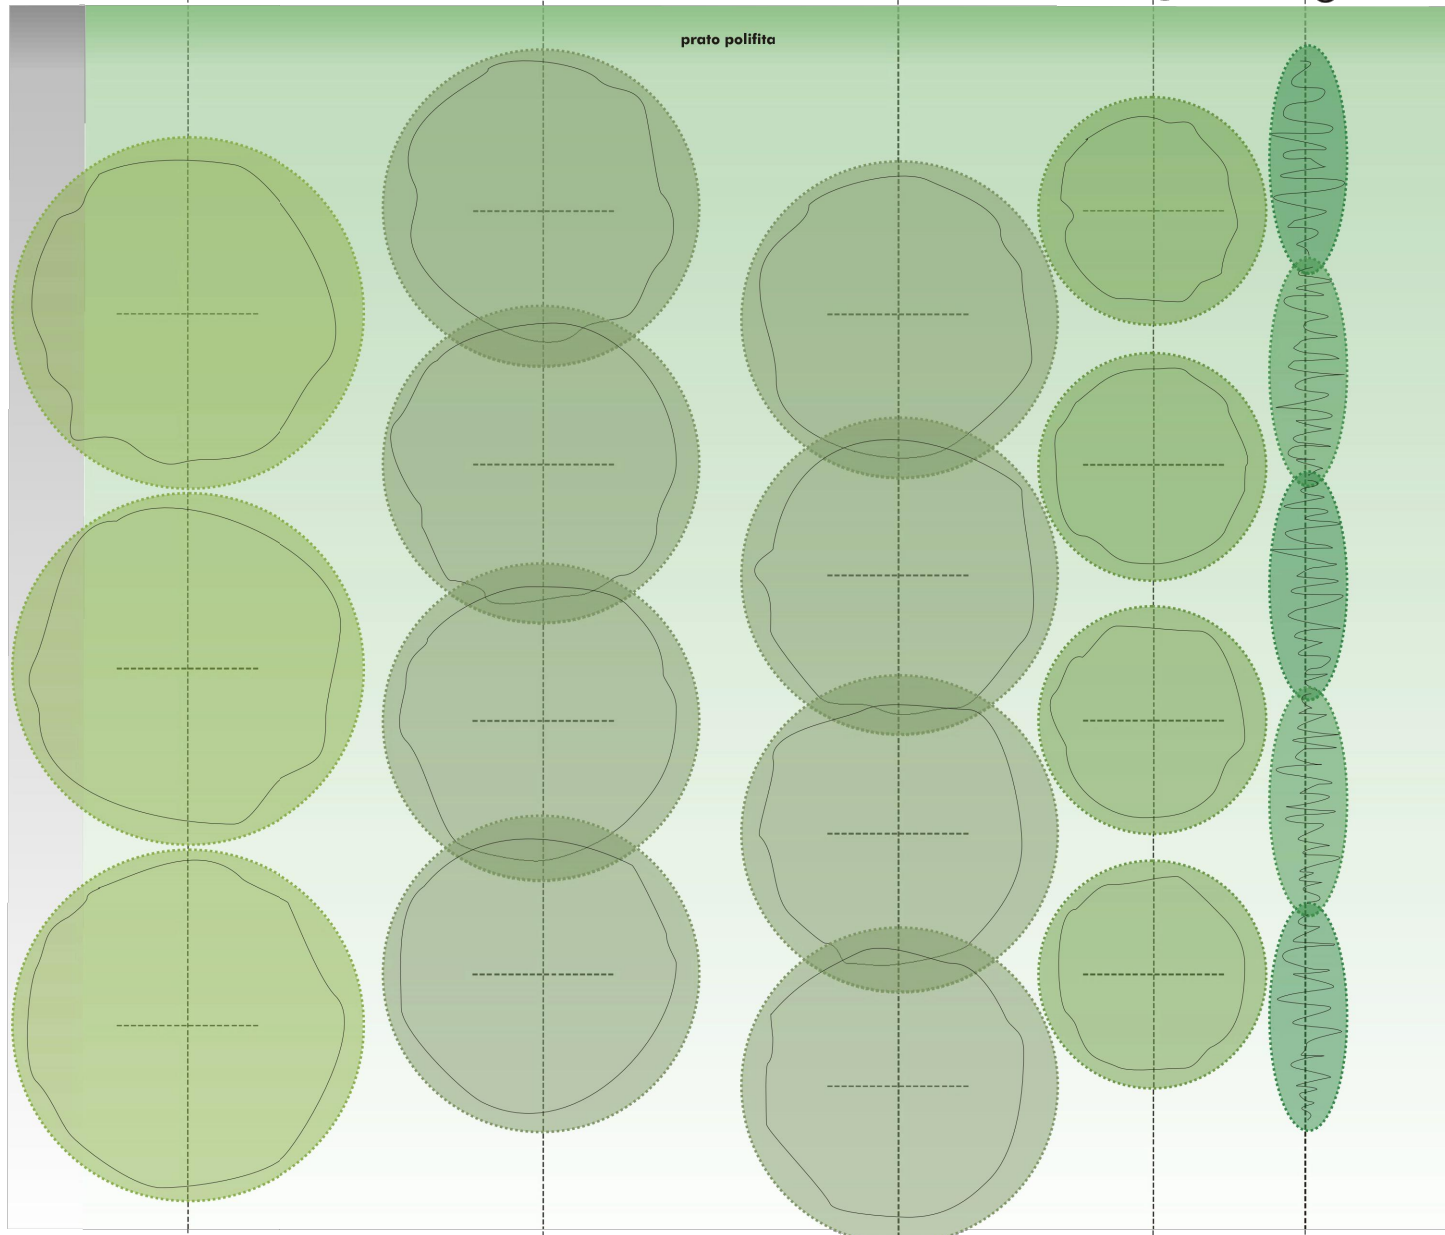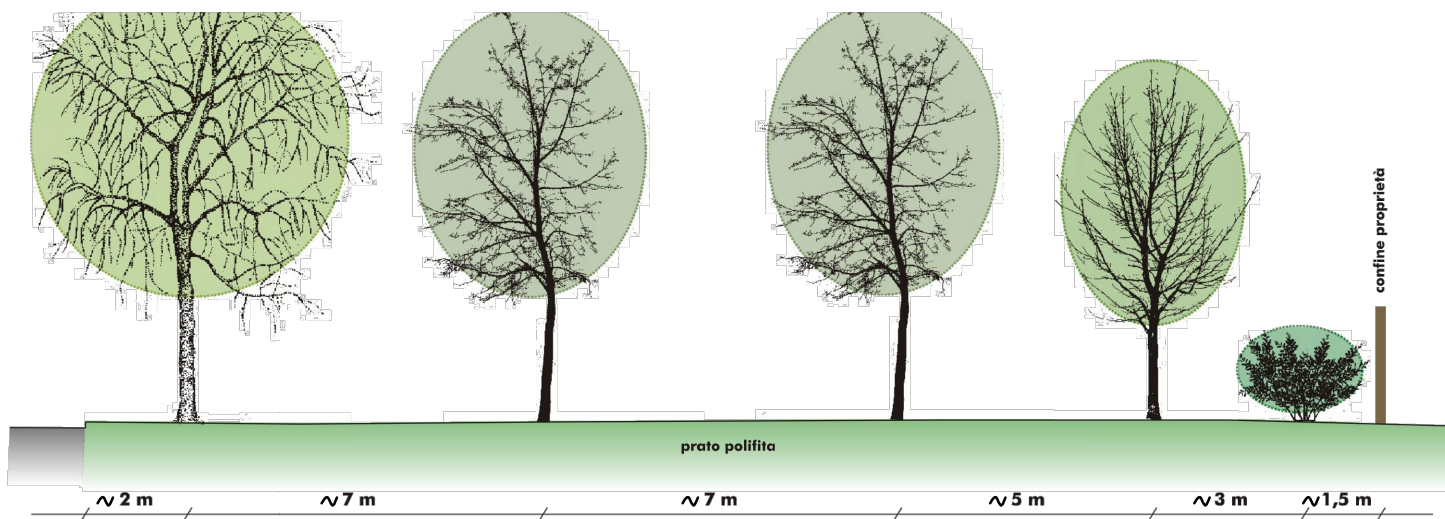


DETTAGLIO -W-

(SCALA 1:10)

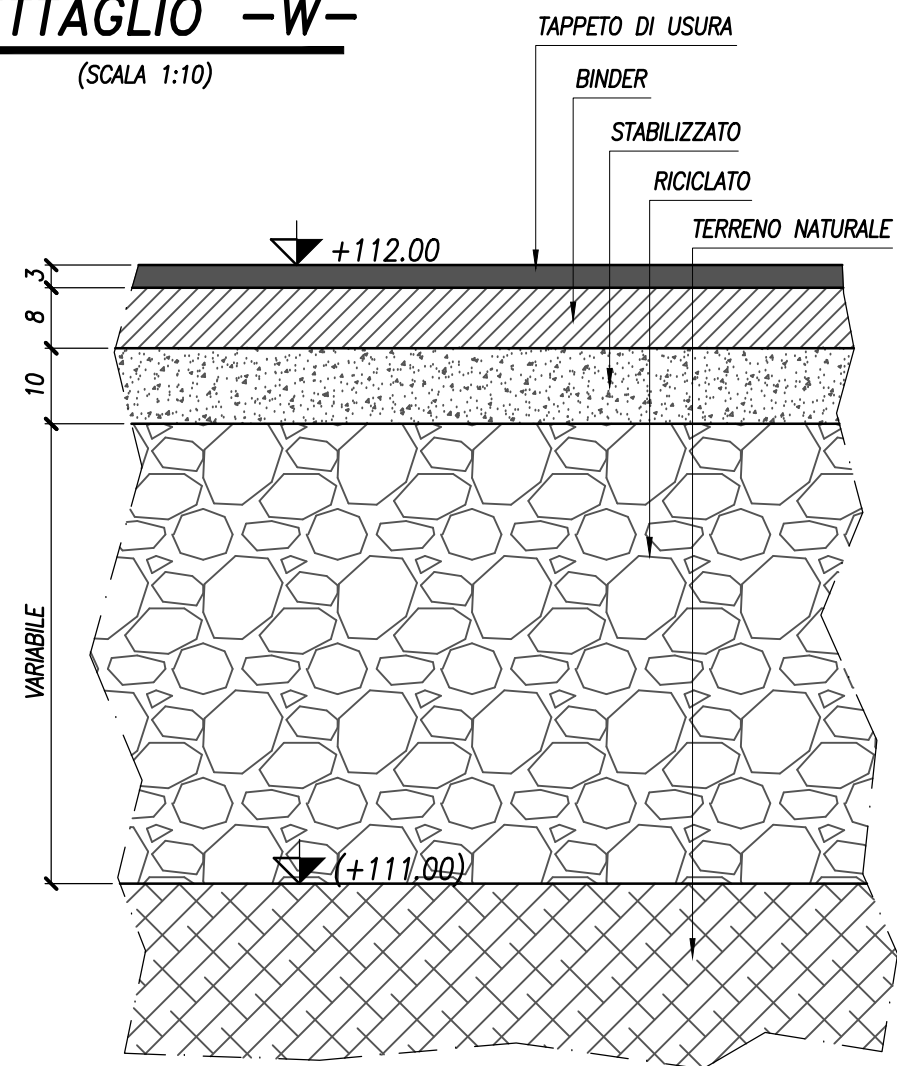

PLANIMETRIA GENERALE
(Scala 1:1000)

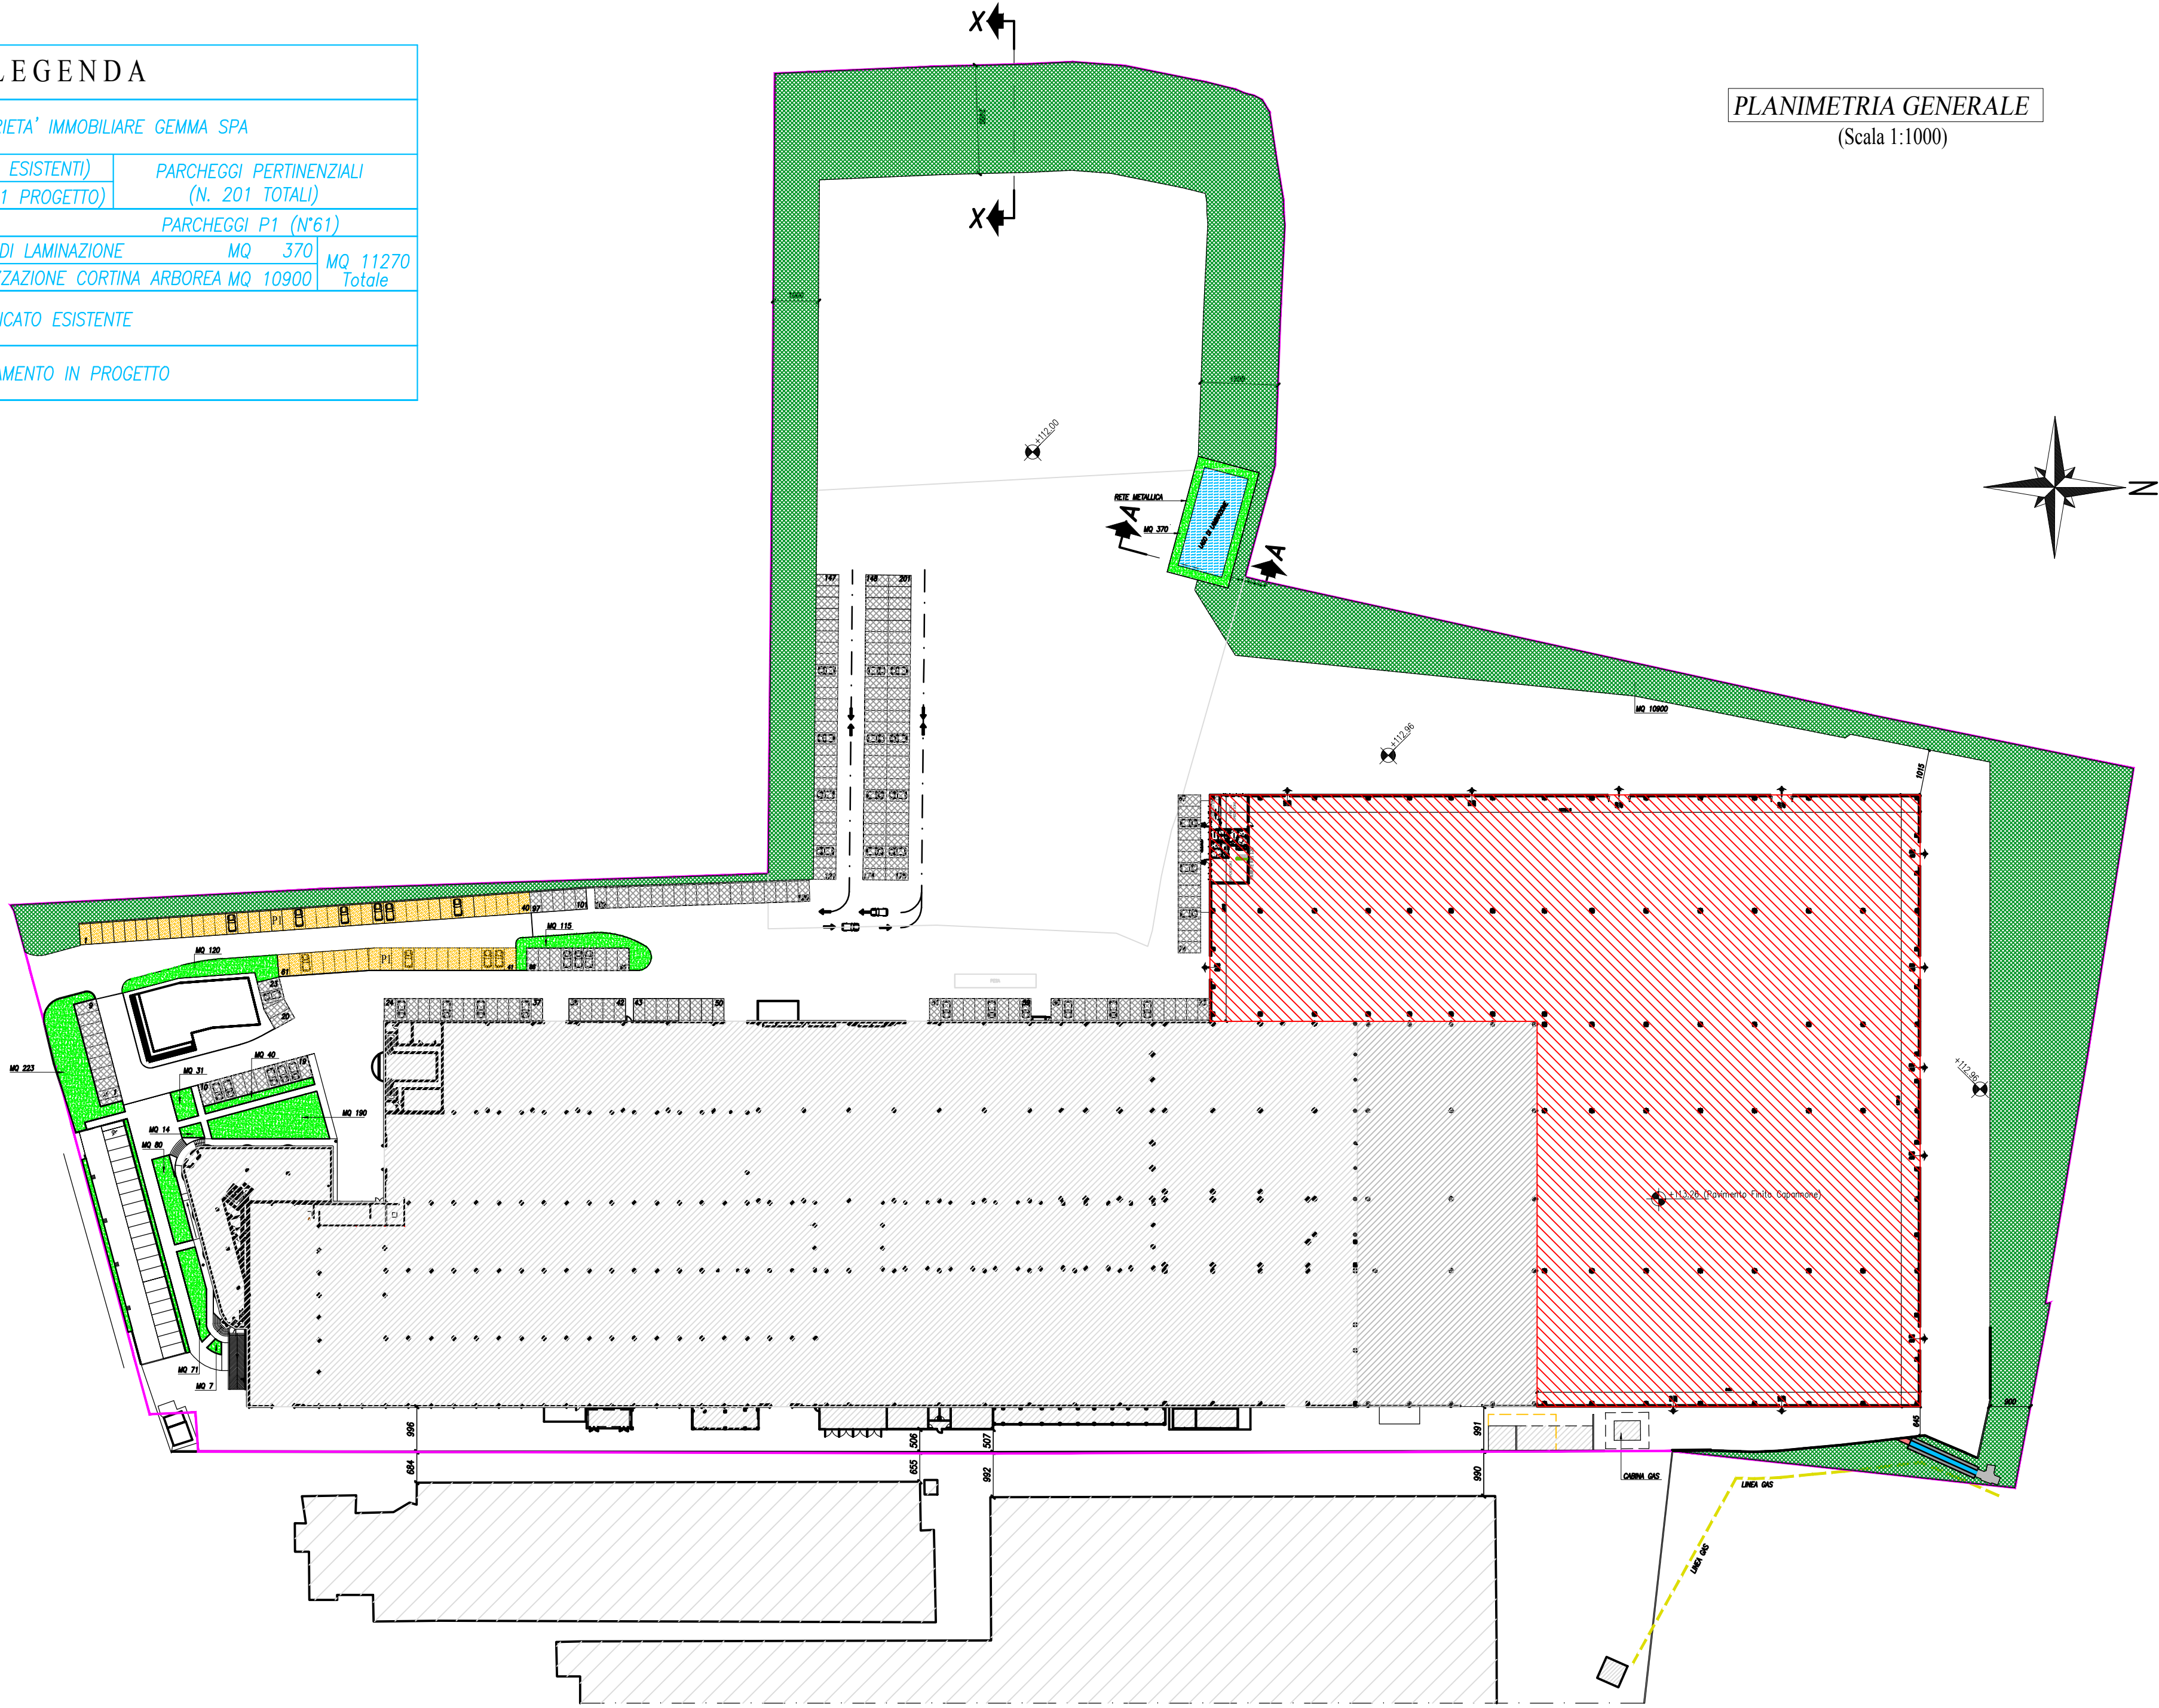

SEZIONE A-A

(SCALA 1:50)

