

PERMESSO DI COSTRUIRE

IN VARIANTE ALLA STRUMENTAZIONE URBANISTICA VIGENTE  
ai sensi dell'art.48 della L.R. n. 6 del 06 luglio 2009 in modifica  
all'art. 44 della L.R. n. 29 del 24 Marzo 2009 per  
l'attuazione del Piano Urbanistico Comunale e l'art. 10 del  
ALTERNATIVO DELLO STABILIMENTO INDUSTRIALE  
TELA CERAMICHE - SITO IN VIA CAMEAZZO N°21  
41042 FIORANO MODENESE (MO)


Dati Catastrali:  
Foglio 5 - Subsp. 134


Dati utilizzatore:  
P.A.S.A.R.I.CO.RI.Pr.Industrie Ceramiche S.p.A.  
Via Prati Bossi n.22/A  
41014 FINALE EMILIA (MO)

Progettista:  
ING. GIULIO LAFERZEMANI S.p.A.  
Via Prati Bossi n.22/A  
41014 FINALE EMILIA (MO)  
C.F.P.I.: 0290720088


SEZIONI

PROGETTO

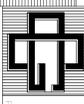 <p>STUDIO TECNICO CUOGHI Ing. GUERRINO</p> <p>41019 SASSUOLO (MO) - Via Condotti n.189-191 &amp; Fax 0536/884817 E-MAIL: info@studiocuoghi.it - WWW.STUDIUCUOGHI.IT</p>	IL TECNICO	DATA: 01.08.2017
		SCALE: 1:50

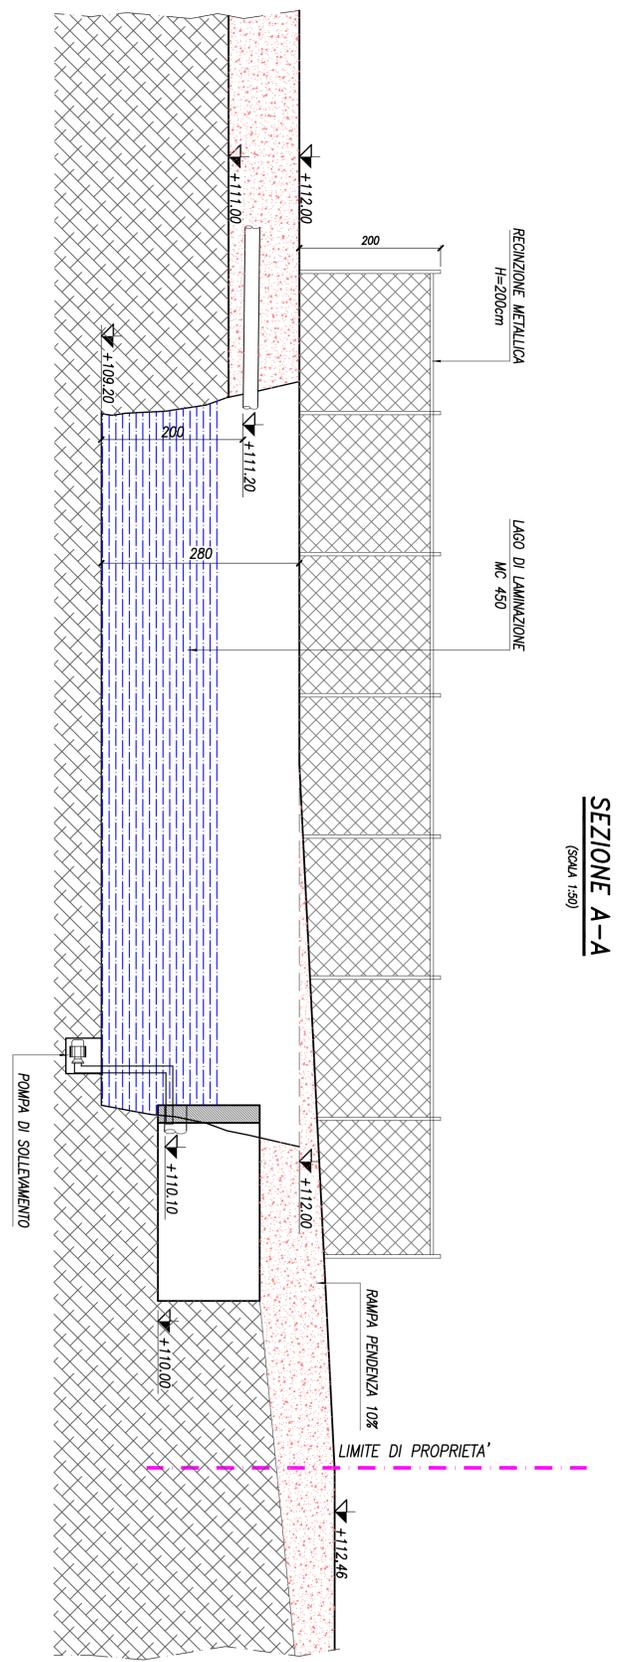

SEZIONE A-A  
(Scala 1:50)

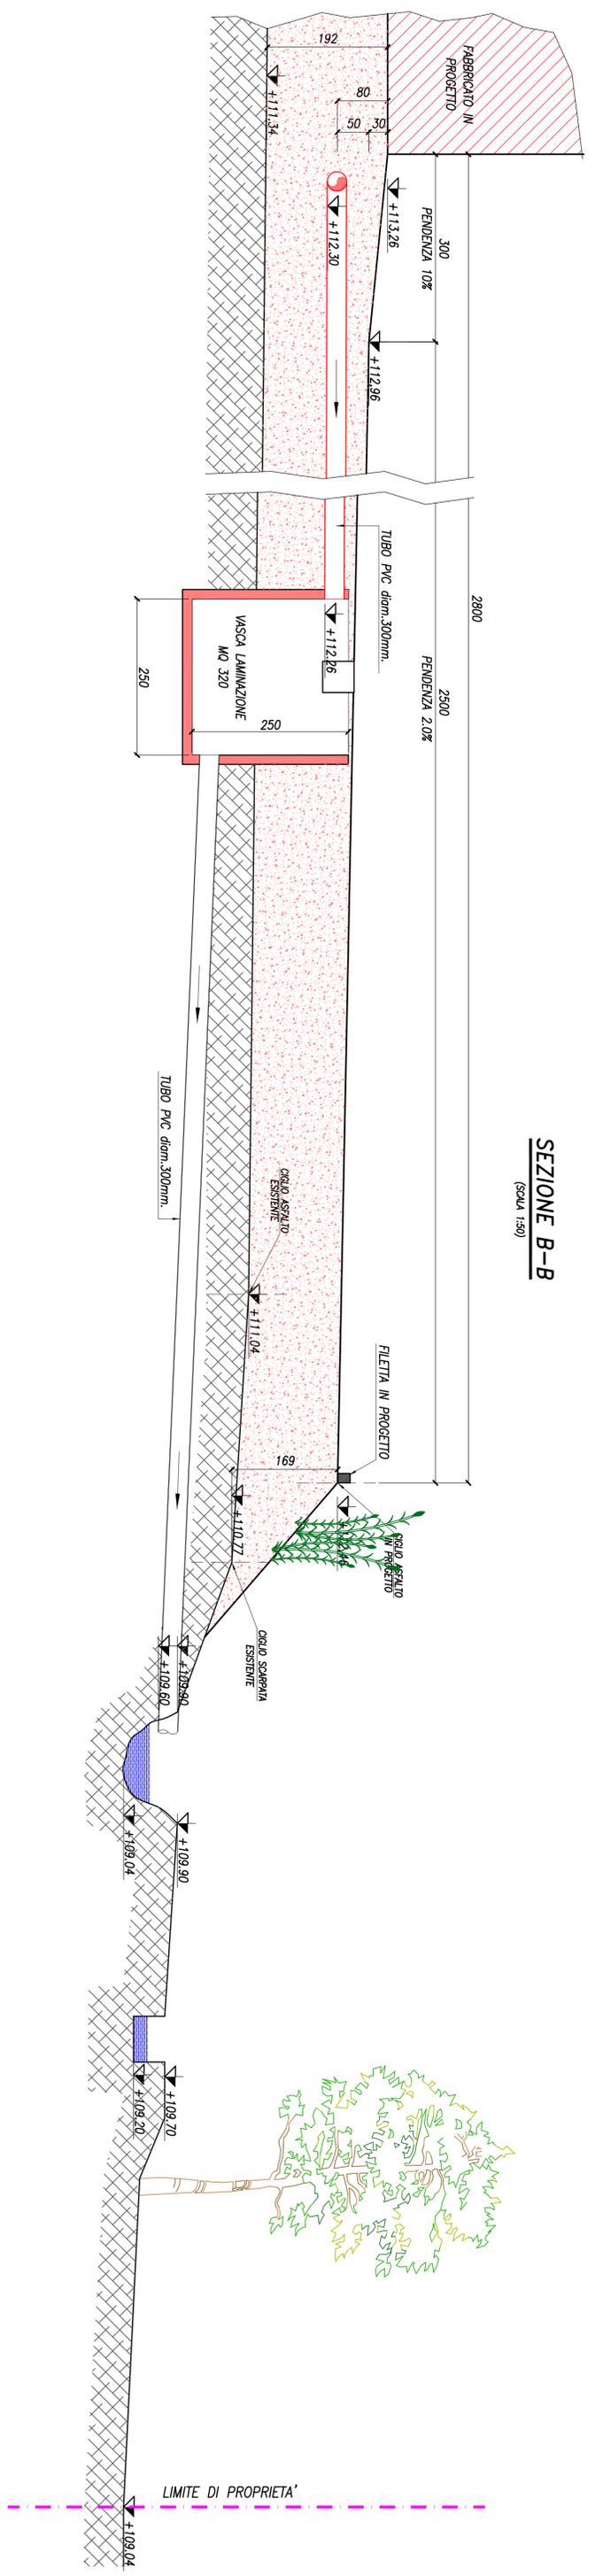

SEZIONE B-B  
(Scala 1:50)