

**RELAZIONE TECNICA DI CUI ALL'ARTICOLO 8
DELLA DGR 20 LUGLIO 2015, n. 967**

ALLEGATO 4

COMMITTENTE : **IMMOBILIARE GEMMA spa**
EDIFICIO : **Uffici e Spogliatoi, ceramica LEA**
INDIRIZZO : **via Cameazzo, 21, Fiorano (MO)**
COMUNE : **Fiorano Modenese**
INTERVENTO :

Rif.: **Legge 967.E0001**

Software di calcolo : **Edilclima - EC700 - versione 8**

Ruffaldi Ing. Fausto
via Cavallotti, 134, Sassuolo (MO) tel 0536/885551

Schema di relazione tecnica di progetto attestante la rispondenza alle prescrizioni per il contenimento del consumo di energia degli edifici e dei relativi impianti termici, (art. 8 comma 2)

ALLEGATO 4
EDIFICI DI NUOVA COSTRUZIONE ED EDIFICI AD ENERGIA QUASI ZERO
INTERVENTI DI RISTRUTTURAZIONE IMPORTANTE O AMPLIAMENTO DI EDIFICI
ESISTENTI

SEZIONE PRIMA – VERIFICA DEI REQUISITI

1. RELAZIONE TECNICA DI PROGETTO PER LA REALIZZAZIONE DI:

<input checked="" type="checkbox"/>	NUOVA COSTRUZIONE (art.3 comma 2 lett. a)	Edifici di nuova costruzione o oggetto di demolizione e ricostruzione	
<input type="checkbox"/>	RISTRUTTURAZIONE IMPORTANTE DI PRIMO LIVELLO (art.3 comma 2 lett. b) punto i)	<input type="checkbox"/>	Interventi sull'involucro edilizio con un'incidenza superiore al 50% della superficie disperdente lorda complessiva dell'edificio, in qualunque modo denominati E CONTEMPORANEA ristrutturazione o nuova installazione dell'impianto termico di climatizzazione invernale e/o estiva asservito all'intero edificio
<input type="checkbox"/>		<input type="checkbox"/>	RISTRUTTURAZIONE RILEVANTE: Intervento di ristrutturazione integrale degli elementi edilizi costituenti l'involucro di edificio esistente avente superficie utile superiore a 1000 m ²
<input type="checkbox"/>	AMPLIAMENTO (art.3 comma 3 punto i)	<input type="checkbox"/>	Nuovo volume climatizzato con un volume lordo superiore al 15% di quello esistente, o comunque superiore a 500 m ³
<input type="checkbox"/>		<input type="checkbox"/>	Realizzato in adiacenza o sopraelevazione all'edificio esistente
<input type="checkbox"/>		<input type="checkbox"/>	Realizzato mediante mutamento di destinazione d'uso di locali esistenti
		<input type="checkbox"/>	Connesso funzionalmente al volume preesistente
		<input type="checkbox"/>	Costituisce una nuova unità immobiliare
		<input type="checkbox"/>	Servito mediante l'estensione di sistemi tecnici preesistenti
		<input type="checkbox"/>	Dotato di propri sistemi tecnici separati dal preesistente

DESCRIZIONE

Progetto per la realizzazione di (specificare il tipo di opere):

2. INFORMAZIONI GENERALI

Comune di Fiorano Modenese Provincia MO

Sito in (specificare l'ubicazione o, in alternativa, indicare che è da edificare nel terreno in cui si riportano gli estremi del censimento al Nuovo Catasto Territoriale):

via Cameazzo, 21, Fiorano (MO)

Edificio pubblico o a uso pubblico _____

L'edificio (o il complesso di edifici) rientra tra quelli di proprietà pubblica o adibiti ad uso pubblico ai sensi dell'Allegato 1 ed ai fini dell'articolo 5, comma 15, del DPR n. 412/93 e dell'articolo 5, comma 4, lettera c) della L.R. n. 26/04.

Sezione _____ Foglio _____ Particella _____ Subalterni _____

2.1 TITOLO ABILITATIVO (PERMESSO DI COSTRUIRE, SCIA, CILA)

Titolo abilitativo n. _____ del 27/09/2017

Classificazione dell'edificio (o del complesso di edifici) in base alla categoria di cui all'articolo 3 del DPR 26 agosto 1993, n. 412 ed alla definizione di "Edificio" della DGR 20 luglio 2015, n. 967 (per edifici costituiti da parti appartenenti a categorie differenti, specificare le diverse categorie):

E.2 Edifici adibiti a uffici e assimilabili.

Numero delle unità immobiliari 1

2.2 SOGGETTI COINVOLTI

Committente (i) IMMOBILIARE GEMMA spa
via Panaria Bassa 22/A, Finale Emilia (MO)

Progettista dell'isolamento termico Ingegnere RUFFALDI FAUSTO
Albo: INGEGNERI Pr.: REGGIO EMILIA N.iscr.: 771

Direttore lavori dell'isolamento termico Ingegnere CUOGHI GUERRINO
Albo: INGEGNERI Pr.: MODENA N.iscr.: 817

2.3 FATTORI TIPOLOGICI DELL'EDIFICIO O DEL COMPLESSO DI EDIFICI

Le caratteristiche del sistema edificio/impianti sono descritte nei seguenti documenti, allegati alla presente relazione:

- Piante di ciascun piano degli edifici con orientamento e indicazione d'uso prevalente dei singoli locali e individuazione dell'intervento
- Prospetti e sezioni degli edifici con evidenziazione dei sistemi fissi e mobili di protezione solare.
- Parametri relativi all'edificio di progetto e di riferimento.
- Dati relativi agli impianti termici.
- Elaborati grafici relativi ad eventuali sistemi solari passivi specificatamente progettati per favorire lo sfruttamento degli apporti solari.
- Elaborati grafici relativi all'abaco delle strutture oggetto di intervento con indicazione del rispetto dei requisiti minimi richiesti.
- Progetto dell'impianto termico di climatizzazione invernale.

Progetto dell'impianto termico di climatizzazione estiva (se previsto)

Altro:

2.4 EDIFICIO A ENERGIA QUASI ZERO (NZEB)

Le caratteristiche del sistema edificio/impianti sono tali da poter classificare l'edificio
come edificio ad energia quasi zero: _____

3. DATI GEOMETRICI E CLIMATICI DI PROGETTO

3.1 PARAMETRI CLIMATICI DELLA LOCALITÀ

Gradi giorno (della zona d'insediamento, determinati in base al DPR 412/93)	<u>2400</u>	GG
Temperatura minima invernale di progetto (dell'aria esterna secondo norma UNI 5364 e successivi aggiornamenti)	<u>-5,4</u>	°C
Temperatura massima estiva di progetto dell'aria esterna secondo norma UNI 10349 e successivi aggiornamenti	<u>32,2</u>	°C

3.2 DATI GEOMETRICI E TEMPERATURE INTERNE DEL PROGETTO DELL'EDIFICIO (o del complesso di edifici e delle relative strutture)

Descrizione	V [m ³]	S [m ²]	S/V [1/m]	Su [m ²]	$\theta_{int,i}$ [°C]	$\Phi_{int,i}$ [%]	$\theta_{int,e}$ [°C]	$\Phi_{int,e}$ [%]
UNICA	507,00	509,20	1,00	150,00	20,0	65,0	26,0	0,0

V	Volume lordo climatizzato dell'edificio, al lordo delle strutture
S	Superficie esterna che delimita il volume climatizzato
S/V	Rapporto di forma dell'edificio
Su	Superficie utile energetica dell'edificio
$\theta_{int,i}$	Valore di progetto della temperatura interna per la climatizzazione invernale
$\Phi_{int,i}$	Valore di progetto dell'umidità relativa interna per la climatizzazione invernale
$\theta_{int,e}$	Valore di progetto della temperatura interna per la climatizzazione estiva (se presente)
$\Phi_{int,e}$	Valore di progetto dell'umidità relativa interna per la climatizzazione estiva (se presente)

3.3 DETERMINAZIONE DEI VOLUMI EDILIZI

Descrizione dei criteri adottati per la determinazione dei volumi edilizi in relazione a quanto previsto all'art. 5 della DGR 20.07.2015, n. 967.

3.4 INFORMAZIONI GENERALI E PRESCRIZIONI

- Presenza di reti di teleriscaldamento/raffreddamento a meno di 1000 m
- Livello di automazione per il controllo la regolazione e la gestione delle tecnologie dell'edificio e degli impianti termici BACS
- Adozione di materiali ad elevata riflettanza solare per le coperture
- Adozione di tecnologie di climatizzazione passiva per le coperture
- Adozione di misuratori di energia (Energy Meter)
- Adozione di sistemi di contabilizzazione diretta del calore
- Adozione di sistemi di contabilizzazione diretta del freddo:
- Adozione di sistemi di contabilizzazione diretta dell'ACS
- Adozione sistemi di compensazione climatica nella regolazione automatica della temperatura ambiente singoli locali o nelle zone termiche servite da impianti di climatizzazione invernale:

4. CONTROLLO DELLE PERDITE PER TRASMISSIONE

(Requisito All. 2 Sezione B.1)

4.1 COEFFICIENTE GLOBALE DI SCAMBIO TERMICO

(Requisito All. 2 Sezione B.1.1)

Zona	Descrizione	H' _T Valore di progetto [W/m ² K]	H' _T Valore limite [W/m ² K]	Verifica
0	UNICA	0,34	0,50	Positiva

4.2 TRASMITTANZA TERMICA DEI COMPONENTI EDILIZI: PARETI DI SEPARAZIONE

(Requisito All. 2 Sezione B.1.2)

Cod.	Descrizione	Trasmittanza U di progetto [W/m ² K]	Trasmittanza U valore limite [W/m ² K]	Verifica
------	-------------	---	---	----------

5. CONTROLLO DEGLI APPORTI DI ENERGIA TERMICA IN REGIME ESTIVO

5.2 PROTEZIONE DELLE CHIUSURE MAGGIORMENTE ESPOSTE ALL'IRRAGGIAMENTO SOLARE

(Requisito All. 2 Sezione B.3.1)

5.2.1 Adozione di schermi per le chiusure trasparenti (serramenti)

(Requisito All. 2 Sezione B.3.1.a)

Caratteristiche

Tende veneziane orientabili interne

5.2.2 Fattore solare (g) del vetro

(Requisito All. 2 Sezione B.3.1.b nel caso di chiusure trasparenti non protette da sistemi di ombreggiamento)

Cod.	Descrizione	Fattore solare g _{gl} Valore di progetto [-]	Fattore solare g _{gl} Valore limite [-]	Verifica
W1	Finestra 70 x 60	0,600	0,600	Positiva
W2	Finestra 100 x 140	0,600	0,600	Positiva
W3	Porta finestra 95 x 220	0,600	0,600	Positiva

5.3 CONTROLLO DELL'AREA SOLARE EQUIVALENTE ESTIVA

(Requisito All. 2 Sezione B.3.2)

Zona	Descrizione	A _{sol,est} / A _{sup.utile} Valore di progetto [W/m ² K]	A _{sol,est} / A _{sup.utile} Valore limite [W/m ² K]	Verifica
0	UNICA	0,011	0,040	Positiva

6. VALORI LIMITE DELL'INDICE DI PRESTAZIONE ENERGETICA GLOBALE

(Requisito All. 2 Sezione B.2.c)

Indice di prestazione termica utile per la climatizzazione invernale dell'edificio

Valore di progetto $EP_{H,nd}$	<u>55,09</u>	kWh/m ²
Valore limite $EP_{H,nd,limite}$	<u>59,03</u>	kWh/m ²
Verifica (positiva / negativa)	<u>Positiva</u>	

Indice di prestazione termica utile per la climatizzazione estiva dell'edificio

Valore di progetto $EP_{C,nd}$	<u>9,21</u>	kWh/m ²
Valore limite $EP_{C,nd,limite}$	<u>11,31</u>	kWh/m ²
Verifica (positiva / negativa)	<u>Positiva</u>	

Indice della prestazione energetica globale dell'edificio (Energia primaria)

Prestazione energetica per riscaldamento EP_H	<u>68,15</u>	kWh/m ²
Prestazione energetica per acqua sanitaria EP_W	<u>3,11</u>	kWh/m ²
Prestazione energetica per raffrescamento EP_C	<u>4,73</u>	kWh/m ²
Prestazione energetica per ventilazione EP_V	<u>0,00</u>	kWh/m ²
Prestazione energetica per illuminazione EP_L	<u>96,29</u>	kWh/m ²
Prestazione energetica per servizi EP_T	<u>0,00</u>	kWh/m ²
Valore di progetto $EP_{gl,tot}$	<u>172,28</u>	kWh/m ²
Valore limite $EP_{gl,tot,limite}$	<u>214,88</u>	kWh/m ²
Verifica (positiva / negativa)	<u>Positiva</u>	

Efficienze medie stagionali degli impianti

Servizio	η [-]	η_{amm} [-]	Verifica
Riscaldamento	80,8	58,7	Positiva
Acqua calda sanitaria	73,8	50,8	Positiva
Raffrescamento	194,5	118,9	Positiva

8. SISTEMI E DISPOSIZIONI PER LA REGOLAZIONE DEGLI IMPIANTI TERMICI E CONFIGURAZIONE DELL'IMPIANTO TERMICO

8.1 ADOZIONE DI SISTEMI DI REGOLAZIONE E CONTROLLO

(Requisito All. 2 Sezione B.5)

Presenza sistema di contabilizzazione del calore (climatizzazione invernale):

Presenza sistema di contabilizzazione del calore (climatizzazione estiva):

Tipo di contabilizzazione:

L'impianto di climatizzazione invernale è dotato di un sistema per la regolazione automatica della temperatura ambiente nei singoli locali o nelle singole zone termiche.

Sono installati sistemi di misurazione intelligente dell'energia consumata conformemente a quanto previsto all'articolo 9 del Dlgs 102/2014 (ad esclusione degli ampliamenti serviti mediante estensione dei sistemi tecnici pre-esistenti).

Riportare la descrizione dei sistemi di regolazione e contabilizzazione degli impianti termici adottati:

Termostati ambiente, regolazione proporzionale

8.2 DOTAZIONE SISTEMI BACS

(Requisito All. 2 Sezione B.5 comma 3)

Specifiche UNI EN 15232** - Livello di automazione per il controllo la regolazione e la gestione delle tecnologie dell'edificio e degli impianti termici.

Descrizione	Classe di progetto	Classe minima richiesta	Verifica
REGOLAZIONE CLIMATICA	B	B	Positiva

****Specifiche**

- Per gli edifici esistenti soggetti ad interventi di ristrutturazione importante di cui all'Art.3 comma 2 lett. B) punto i dell'Atto, gli obblighi di cui al comma 3 sono limitati ai sistemi tecnici interessati dall'intervento.

- Per gli ampliamenti di cui all'Art. 3 comma 3 punto i dell'Atto, gli obblighi di cui al comma 3 si applicano solamente nel caso che i servizi energetici necessari per l'ampliamento realizzato siano forniti mediante sistemi tecnici appositamente installati, indipendenti da quelli dell'edificio pre-esistente.

Riportare la descrizione dei dispositivi per la gestione ed il controllo degli edifici BACS previsti

Centralina di regolazione centralizzata per pompa di calore

9. DOTAZIONE MINIMA DI ENERGIA PRODOTTA DA FONTI ENERGETICHE RINNOVABILI

(Requisito All. 2 Sezione B.7)

Ambito di applicazione del requisito*:

- Edifici di nuova costruzione
- Edifici esistenti soggetti ad interventi di ristrutturazione rilevante
- Edificio non incluso nelle casistiche precedenti, pertanto IL PRESENTE REQUISITO NON SI APPLICA

*Il requisito si applica esclusivamente:

a) agli edifici di nuova costruzione di cui all'art. 3 comma 2 lett. A) dell'Atto;

b) agli edifici esistenti soggetti ad interventi di ristrutturazione rilevante, ovvero edifici aventi superficie utile superiore a 1000 metri quadrati soggetti a ristrutturazione integrale degli elementi edilizi costituenti l'involucro.

9.1 DOTAZIONE MINIMA DI ENERGIA TERMICA DA FONTI ENERGETICHE RINNOVABILI

(Requisito All. 2 Sezione B.7.1)

9.1.1 Impianti a fonti rinnovabili per la sola produzione di acqua calda sanitaria (produzione di energia termica da FER)

Descrizione impianto (caratteristiche tecniche e schemi funzionali):

Pompa di calore elettrica aria-acqua

Percentuale di copertura del fabbisogno annuo	<u>72,1</u>	%
Percentuale minima di copertura prevista	<u>50,0</u>	%
Verifica (positiva / negativa)	<u>Positiva</u>	

9.1.2 Impianti a fonti rinnovabili per la produzione di acqua calda sanitaria il riscaldamento e il raffrescamento (produzione di energia termica da FER)

Descrizione impianto:

Pompa di calore elettrica aria-aria

Percentuale da fonte rinnovabile	<u>82,8</u>	%
Percentuale minima di copertura prevista	<u>50,0</u>	%
Verifica (positiva / negativa)	<u>Positiva</u>	

I limiti, di cui ai punti precedenti, sono soddisfatti tramite impianti da fonti rinnovabili che NON producono esclusivamente energia elettrica utilizza per la produzione diretta di energia termica (effetto joule) per la produzione di acqua calda sanitaria, il riscaldamento e il raffrescamento

I pannelli solari termici sono aderenti o architettonicamente integrati nei tetti medesimi.

9.1.5 Requisiti dei generatori di calore ai fini del riconoscimento della quota FER, nel caso di POMPE DI CALORE (compilare se presente)

(Requisito All. 2 Sezione A.5.2)

Servizio: Riscaldamento

Descrizione	Tipologia di Alimentazione	SPF progetto	SPF limite	Verifica	ERES* [kWh/anno]
1-UNICA Pompa di calore	Energia elettrica	17,00	1,15	Positiva	8260

Servizio: Acqua calda sanitaria

Descrizione	Tipologia di Alimentazione	SPF progetto	SPF limite	Verifica	ERES* [kWh/anno]
1-UNICA Pompa di calore	Energia elettrica	3,41	1,15	Positiva	263

*ERES = quantità di energia rinnovabile attribuibile alla pompa di calore, espresso in kWh/anno

L'energia da pompa di calore E' da considerarsi energia da fonti rinnovabili.

[] L'energia da pompa di calore NON E' da considerarsi energia da fonti rinnovabili.

9.2 DOTAZIONE MINIMA DI POTENZA ELETTRICA DA FONTI ENERGETICHE RINNOVABILI

(Requisito All. 2 Sezione B.7.2)

9.2.1 Impianti a fonti rinnovabili per la produzione di energia elettrica da FER

Descrizione impianto (caratteristiche tecniche e schemi funzionali):

Pannelli fotovoltaici

Potenza elettrica da FER installata (se applicabile)	<u>3,20</u>	kW
Potenza elettrica da FER valore limite minimo	<u>3,00</u>	kW
Verifica (positiva / negativa)	<u>Positiva</u>	

9.3 DIMENSIONAMENTO DEGLI IMPIANTI DA FONTI RINNOVABILI IN RAPPORTO ALLA FATTIBILITÀ TECNICA

(Requisito All. 2 Sezione B.7.3)

Percentuale somma dei consumi previsti per acqua calda sanitaria, riscaldamento, raffrescamento coperta da fonti rinnovabili.

Valore di progetto effettivamente raggiunto	<u>82,8</u>	%
Valore obbligo	<u>50,0</u>	%
Verifica (positiva / negativa)	<u>Positiva</u>	

Potenza elettrica degli impianti alimentati da fonti rinnovabili.

Valore di progetto effettivamente raggiunto	<u>3,20</u>	kW
Valore obbligo	<u>3,00</u>	kW
Verifica (positiva / negativa)	<u>Positiva</u>	

Valore indice $EP_{gl,tot}$

Valore di progetto $EP_{gl,tot}$	<u>172,28</u>	kWh/m ²
Valore limite $EP_{gl,tot,limite}$	<u>214,88</u>	kWh/m ²
Verifica (positiva / negativa)	<u>Positiva</u>	

Descrivere le valutazioni concernenti il dimensionamento ottimale dell'impianto e l'eventuale impossibilità tecnica:

SEZIONE SECONDA – ALLEGATO INFORMATIVO

10 PARAMETRI RELATIVI AL FABBRICATO: EDIFICI DI PROGETTO E DI RIFERIMENTO

(Allegato informativo)

Riportare l'elenco delle chiusure opache e trasparenti oggetto di intervento, il valore di trasmittanza di progetto ed il rispetto del valore limite. Riportare in allegato la stratigrafia ed il calcolo delle trasmittanze e dei valori termofisici.

10.1 DATI TERMOFISICI DEL FABBRICATO (Requisito All. 2 Sezione A.1)

10.1.1 Chiusure opache verticali

Cod.	Descrizione	(Requisito All.2 Sez. B.2.a) Trasmittanza U di progetto [W/m ² K]	(Requisito All.2 Sez. B.2.b.1) Trasmittanza edif. riferimento [W/m ² K]	(Requisito All.2 Sez.A.1) Verifica condensa (UNI EN ISO 13788)
M1	Parete esterna	0,201	0,300	Positiva
M2	Parete interna	0,263	0,508	Positiva
M3	Porta interna	0,895	2,286	Positiva

10.1.2 Chiusure opache orizzontali o inclinate superiori

Cod.	Descrizione	(Requisito All.2 Sez. B.2.a) Trasmittanza U di progetto [W/m ² K]	(Requisito All.2 Sez. B.2.b.1) Trasmittanza edif. riferimento [W/m ² K]	(Requisito All.2 Sez.A.1) Verifica condensa (UNI EN ISO 13788)
S1	Copertura soppalco	0,271	0,423	Positiva

10.1.3 Chiusure opache orizzontali inferiori

Cod.	Descrizione	(Requisito All.2 Sez. B.2.a) Trasmittanza U di progetto [W/m ² K]	(Requisito All.2 Sez. B.2.b.1) Trasmittanza edif. riferimento [W/m ² K]	(Requisito All.2 Sez.A.1) Verifica condensa (UNI EN ISO 13788)
P1	Pavimento su terreno	0,488	0,300	Positiva

10.1.4 Chiusure trasparenti

a) Valore di trasmittanza termica (comprensivo di infisso)

Cod.	Descrizione	(Requisito All.2 Sez. B.2.a) Trasmittanza U di progetto [W/m ² K]	(Requisito All.2 Sez. B.2.b.1) Trasmittanza edif. riferimento [W/m ² K]	Verifica
M3	Porta interna	0,000	2,286	*
W1	Finestra 70 x 60	2,617	1,800	*
W2	Finestra 100 x 140	2,257	1,800	*
W3	Porta finestra 95 x 220	2,325	1,800	*

(*) Non soggetto alle verifiche di legge.

b) Fattore di trasmissione solare totale $g_{gl,sh}$ (per componenti finestrati con orientamento da Est a Ovest passando per Sud)

Cod.	Descrizione	(Requisito All.2 Sez. B.2.a) $g_{gl,sh}$ (-) Edif. di progetto	(Requisito All.2 Sez. B.2.b.1) $g_{gl,sh}$ (-) Edif. riferimento	Verifica sul Fattore di trasmissione solare totale $g_{gl,sh}$
W1	Finestra 70 x 60	0,589	*	*
W2	Finestra 100 x 140	0,589	*	*
W3	Porta finestra 95 x 220	0,589	*	*

(*) Non soggetto alle verifiche di legge.

10.2 PARAMETRI RELATIVI AGLI IMPIANTI TECNICI

(Requisito All. 2 Sezione B.)

10.2.1 EFFICIENZE MEDIE η_u DEI SOTTOSISTEMI DI UTILIZZAZIONE

Servizio	Zona	η_u progetto [%]	η_u edificio riferimento [%]
Riscaldamento	1-UNICA	94,03	83,00
Acqua calda sanitaria	1-UNICA	92,59	70,00
Raffrescamento	1-UNICA	95,06	83,00

10.2.2 EFFICIENZE MEDIE η_{gn} DEI SOTTOSISTEMI DI GENERAZIONE

Servizio	Zona	Generatore	η_{gn} progetto [%]	η_{gn} edificio riferimento [%]
Riscaldamento	1-UNICA	Pompa di calore	871,82	153,85
Acqua calda sanitaria	1-UNICA	Pompa di calore	174,75	128,21
Raffrescamento	1-UNICA	Pompa di calore	200,00	128,21

10.2.3 FABBISOGNI ENERGETICI DI ILLUMINAZIONE

(Requisito All. 2 Sezione B.2.b.3)

Secondo UNI EN 15193

11. DATI RELATIVI AGLI IMPIANTI TERMICI (Allegato informativo)

11.1 DESCRIZIONE IMPIANTO

Impianto tecnologico destinato ai servizi di:

- Climatizzazione invernale
- Climatizzazione invernale e produzione acqua calda sanitaria
- Solo produzione acqua calda
- Climatizzazione estiva
- Ventilazione meccanica

11.1.1 Configurazione impianto termico

Tipologia

- Impianto centralizzato Impianto autonomo

11.1.2 Descrizione dell'impianto

Descrizione dell'impianto (compresi i diversi sottosistemi)

Pompa di calore con terminali ad espansione diretta

11.2 SPECIFICHE DEI GENERATORI DI ENERGIA TERMICA

(da compilare per ogni generatore di energia termica)

- Installazione di un contatore del volume di acqua calda sanitaria
- Installazione di un contatore del volume di acqua di reintegro dell'impianto

11.2.2 Pompa di calore

Zona	<u>UNICA</u>	Quantità	<u>1</u>
Servizio	<u>Riscaldamento</u>	Fluido termovettore	<u>Aria</u>
Tipo di generatore	<u>Pompa di calore</u>	Combustibile	<u>Energia elettrica</u>
Marca - modello	<u>POMPA DI CALORE</u>		
Tipo sorgente fredda	<u>Aria interna</u>		
Potenza termica utile in riscaldamento	<u>10,5</u>	kW	
Coefficiente di prestazione (COP)	<u>8,20</u>		

Temperature di riferimento:
Sorgente fredda 7,0 °C Sorgente calda 20,0 °C

Zona UNICA Quantità 1
Servizio Acqua calda sanitaria Fluido termovettore Acqua
Tipo di generatore Pompa di calore Combustibile Energia elettrica
Marca - modello POMPA DI CALORE
Tipo sorgente fredda Aria interna

Potenza termica utile in riscaldamento 0,3 kW
Coefficiente di prestazione (COP) 4,00

Temperature di riferimento:
Sorgente fredda 7,0 °C Sorgente calda 35,0 °C

Zona UNICA Quantità 1
Servizio Raffrescamento Fluido termovettore Aria
Tipo di generatore Pompa di calore Combustibile Energia elettrica
Marca - modello POMPA DI CALORE
Tipo sorgente fredda Aria

Potenza termica utile in raffrescamento 11,9 kW
Indice di efficienza energetica (EER) 3,90

Temperature di riferimento:
Sorgente fredda 19,0 °C Sorgente calda 32,2 °C

11.3 SPECIFICHE RELATIVE AI SISTEMI DI REGOLAZIONE DELL'IMPIANTO TERMICO

11.3.1 Tipo di conduzione prevista

Tipo di conduzione invernale prevista
 continua 24 ore
 continua con attenuazione notturna
 intermittente

Tipo di conduzione estiva prevista
 continua 24 ore
 continua con attenuazione notturna
 intermittente

11.3.5 Sistema di regolazione automatica della temperatura nelle singole zone, o nei singoli locali, con caratteristiche di uso ed esposizioni uniformi

Descrizione sintetica delle funzioni	Numero di apparecchi	Numero dei livelli di programmazione della temperatura nelle 24 ore
<u>Termostato ambiente</u>	<u>10</u>	<u>1</u>

11.3.6 Dotazione sistemi BACS (se presenti)

Descrizione sintetica dei dispositivi
Centralina di regolazione centralizzata per pompa di calore

11.4 SISTEMA DI EMISSIONE

Tipo di terminali	Numero di apparecchi	Potenza termica nominale [W]	Potenza elettrica nominale [W]
<u>Evaporanti (ventilconvettori) ad espansione diretta</u>	<u>10</u>	<u>12000</u>	<u>500</u>

Descrizione sintetica dei dispositivi

11.7 SPECIFICHE DELL'ISOLAMENTO TERMICO DELLA RETE DI DISTRIBUZIONE

Descrizione della rete	Tipologia di isolante	λ_{is} [W/mK]	Sp_{is} [mm]
Tubazioni gas e liquido in rame	Poliuretano espanso (preformati)	0,042	12

λ_{is} Conduttività termica del materiale isolante

Sp_{is} Spessore del materiale isolante

11.8 SCHEMI FUNZIONALI DEGLI IMPIANTI TERMICI

In allegato inserire schema unifilare degli impianti termici con specificato:

- il posizionamento e le potenze dei terminali di erogazione;
- il posizionamento e il tipo di generatori;
- il posizionamento e il tipo degli elementi di distribuzione;
- il posizionamento e il tipo degli elementi di controllo;
- il posizionamento e il tipo degli elementi di sicurezza.

Descrizione sintetica

11.9 IMPIANTI FOTOVOLTAICI

Descrizione caratteristiche tecniche e schemi funzionali in allegato

Pannelli fotovoltaici

Connessione impianto (specificare grid connected/ stand alone)

Tipo moduli (specificare silicio monocristallino/silicio policristallino/film sottile/altro)

Policristallino

Tipo installazione (specificare integrati/parzialmente integrati/altro)

Appoggiato

Tipo supporto (specificare supporto metallico/su pensilina/parete esterna verticale/ altro)

Su copertura

Inclinazione (°) e orientamento

15°, sud

Potenza installata [kW]

3,200

Percentuale di copertura del fabbisogno annuo [%]

38,00

11.14 CONSUNTIVO ENERGIA

Zona 1: UNICA

Energia consegnata o fornita (E_{del})

998 kWh

Energia rinnovabile ($E_{ql,ren}$)

97,44 kWh/m²

Energia esportata (E_{exp})

0 kWh

Fabbisogno annuo globale di energia primaria ($E_{ql,tot}$)

172,28 kWh/m²

Energia rinnovabile in situ (elettrica)

3387 kWh_e

Energia rinnovabile in situ (termica)

0 kWh

SEZIONE TERZA – DICHIARAZIONE DI RISPONDEZZA

Il sottoscritto	<u>Ingegnere</u>	<u>FAUSTO</u>	<u>RUFFALDI</u>
	TITOLO	NOME	COGNOME
iscritto a	<u>INGEGNERI</u>	<u>REGGIO EMILIA</u>	<u>771</u>
	ALBO – ORDINE O COLLEGIO DI APPARTENENZA	PROV.	N. ISCRIZIONE

essendo a conoscenza delle sanzioni previste DICHIARA sotto la propria responsabilità che:

- il progetto relativo alle opere di cui sopra è rispondente alle vigenti disposizioni in materia di prestazione energetica;
- i dati e le informazioni contenuti nella relazione tecnica sono conformi a quanto contenuto o desumibile dagli elaborati progettuali.
- il direttore Lavori per l'edificio è (ove applicabile):

	<u>Ingegnere</u>	<u>GUERRINO</u>	<u>CUOGHI</u>
	TITOLO	NOME	COGNOME
iscritto a	<u>INGEGNERI</u>	<u>MODENA</u>	<u>817</u>
	ALBO – ORDINE O COLLEGIO DI APPARTENENZA	PROV.	N. ISCRIZIONE

il direttore Lavori per gli impianti termici è (ove applicabile):

- il Soggetto Certificatore incaricato è (ove applicabile):

Data, 27/09/2017

Il progettista _____

TIMBRO _____ FIRMA _____

QUADRO DI SINTESI – CORRISPONDENZA REQUISITI/RELAZIONE TECNICA

Al fine di semplificare l'applicazione del presente decreto, nella seguente tabella è riportato l'abaco dei requisiti e il corrispondente riferimento della relazione tecnica

SEZ	COD	REQUISITO	COD	SPECIFICHE	SCHEMA RELAZIONE TECNICA 1	APPLICABILE
A	A.1	Controllo della condensazione			10.1	<input checked="" type="checkbox"/> SI' <input type="checkbox"/> NO
	A.2	Controllo degli apporti di energia termica in regime estivo			5.1	<input type="checkbox"/> SI' <input checked="" type="checkbox"/> NO
	A.3	Trattamento dei fluidi termovettori negli impianti idronici			11.1.3	<input type="checkbox"/> SI' <input checked="" type="checkbox"/> NO
	A.4	Requisiti degli impianti	A.4.1	Requisiti degli impianti alimentati da biomasse combustibili	11.2.3	<input type="checkbox"/> SI' <input checked="" type="checkbox"/> NO
			A.4.2	Requisiti delle unità di microgenerazione	11.2.5	<input type="checkbox"/> SI' <input checked="" type="checkbox"/> NO
			A.4.3	Requisiti per impianti di sollevamento	11.12	<input type="checkbox"/> SI' <input checked="" type="checkbox"/> NO
A.5	Requisiti degli impianti per il riconoscimento quota FER	A.5.1	Impianti alimentati da biomasse combustibili	9.1.4	<input type="checkbox"/> SI' <input checked="" type="checkbox"/> NO	
		A.5.2	Pompe di calore	9.1.5	<input checked="" type="checkbox"/> SI' <input type="checkbox"/> NO	
B	B.1	Controllo delle perdite di trasmissione	B.1.1	Coefficiente globale di scambio termico	4.1	<input checked="" type="checkbox"/> SI' <input type="checkbox"/> NO
			B.1.2	Trasmittanza termica dei componenti edilizi: pareti di separazione	4.2	<input checked="" type="checkbox"/> SI' <input type="checkbox"/> NO
	B.2	Prestazione energetica globale e parziale			6	<input checked="" type="checkbox"/> SI' <input type="checkbox"/> NO
	B.3	Controllo degli apporti di energia termica in regime estivo	B.3.1	Protezione delle chiusure esposte all'irraggiamento solare	5.2	<input checked="" type="checkbox"/> SI' <input type="checkbox"/> NO
			B.3.2	Controllo dell'area solare equivalente estiva	5.3	<input checked="" type="checkbox"/> SI' <input type="checkbox"/> NO
			B.3.3	Protezione delle chiusure opache	5.4	<input type="checkbox"/> SI' <input checked="" type="checkbox"/> NO
	B.4	Allacciamento a reti di teleriscaldamento / teleraffrescamento			7	<input type="checkbox"/> SI' <input checked="" type="checkbox"/> NO
	B.5	Adozione di sistemi di regolazione e controllo			8.1 e 8.2	<input checked="" type="checkbox"/> SI' <input type="checkbox"/> NO
	B.6	Configurazione impianti termici			8.3	<input type="checkbox"/> SI' <input checked="" type="checkbox"/> NO
	B.7	Produzione e utilizzo di fonti energetiche rinnovabili (FER)	B.7.1	Apporto di energia termica da fonti energetiche rinnovabili	9.1	<input checked="" type="checkbox"/> SI' <input type="checkbox"/> NO
			B.7.2	Produzione di energia elettrica da fonti energetiche rinnovabili	9.2	<input checked="" type="checkbox"/> SI' <input type="checkbox"/> NO
			B.7.3	Condizioni applicative	9.3	<input checked="" type="checkbox"/> SI' <input type="checkbox"/> NO
			B.7.4	Caratteristiche minime delle unità di microgenerazione	11.2.5	<input type="checkbox"/> SI' <input checked="" type="checkbox"/> NO
B.8	Requisiti degli Edifici ad energia quasi zero			2.4	<input type="checkbox"/> SI' <input checked="" type="checkbox"/> NO	

Mediante l'utilizzo della colonna riportante l'applicabilità dei singoli requisiti in relazione alla tipologia di intervento prevista (vedi Allegato 2 dell'Atto), la tabella sopra riportata può essere efficacemente utilizzata come lista di controllo.

ELENCO COMPONENTI

Muri:

Cod	Tipo	Descrizione	Sp [mm]	Ms [kg/m ²]	Y _{IE} [W/m ² K]	Sfasamento [h]	C _T [kJ/m ² K]	ε [-]	α [-]	θ [°C]	Ue [W/m ² K]
M1	T	Parete esterna	293,0	275	0,016	-9,953	12,640	0,90	0,60	-5,4	0,201
M2	U	Parete interna	144,0	8	0,250	-2,342	12,342	0,90	0,60	5,0	0,263
M3	U	Porta interna	32,0	17	0,894	-0,301	4,125	0,90	0,60	0,0	0,895

Pavimenti:

Cod	Tipo	Descrizione	Sp [mm]	Ms [kg/m ²]	Y _{IE} [W/m ² K]	Sfasamento [h]	C _T [kJ/m ² K]	ε [-]	α [-]	θ [°C]	Ue [W/m ² K]
P1	G	Pavimento su terreno	500,0	929	0,091	-15,096	66,061	0,90	0,60	-5,4	0,488

Soffitti:

Cod	Tipo	Descrizione	Sp [mm]	Ms [kg/m ²]	Y _{IE} [W/m ² K]	Sfasamento [h]	C _T [kJ/m ² K]	ε [-]	α [-]	θ [°C]	Ue [W/m ² K]
S1	U	Copertura soppalco	132,0	5	0,267	-1,184	2,768	0,90	0,60	5,0	0,271

Legenda simboli

Sp	Spessore struttura
Ms	Massa superficiale della struttura senza intonaci
Y _{IE}	Trasmittanza termica periodica della struttura
Sfasamento	Sfasamento dell'onda termica
C _T	Capacità termica areica
ε	Emissività
α	Fattore di assorbimento
θ	Temperatura esterna o temperatura locale adiacente
Ue	Trasmittanza di energia della struttura

Ponti termici:

Cod	Descrizione	Assenza di rischio formazione muffe	Ψ [W/mK]
-----	-------------	-------------------------------------	------------------

Legenda simboli

Ψ Trasmittanza lineica di calcolo

Componenti finestrati:

Cod	Tipo	Descrizione	vetro	ϵ	ggl,n	fc inv	fc est	H [cm]	L [cm]	Ug [W/m²K]	Uw [W/m²K]	θ [°C]	Agf [m²]	Lgf [m]
W1	T	Finestra 70 x 60	Doppio	0,837	0,589	1,00	0,45	60,0	70,0	1,737	2,617	-5,4	0,300	2,200
W2	T	Finestra 100 x 140	Doppio	0,837	0,589	1,00	0,45	140,0	100,0	1,737	2,257	-5,4	1,170	4,400
W3	T	Porta finestra 95 x 220	Doppio	0,837	0,589	1,00	1,00	220,0	95,0	1,737	2,325	-5,4	1,700	7,400

Legenda simboli

ϵ	Emissività
ggl,n	Fattore di trasmittanza solare
fc inv	Fattore tendaggi (energia invernale)
fc est	Fattore tendaggi (energia estiva)
H	Altezza
L	Larghezza
Ug	Trasmittanza vetro
Uw	Trasmittanza serramento
θ	Temperatura esterna o temperatura locale adiacente
Agf	Area del vetro
Lgf	Perimetro del vetro

CARATTERISTICHE TERMICHE E IGROMETRICHE DEI COMPONENTI OPACHI
secondo UNI TS 11300-1 - UNI EN ISO 6946 - UNI EN ISO 13370

Descrizione della struttura: *Parete esterna*

Codice: *M1*

Trasmittanza termica **0,201** W/m²K

Spessore **293** mm

Temperatura esterna
(calcolo potenza invernale) **-5,4** °C

Permeanza **3,135** 10⁻¹²kg/sm²Pa


Massa superficiale
(con intonaci) **284** kg/m²

Massa superficiale
(senza intonaci) **275** kg/m²

Trasmittanza periodica **0,016** W/m²K

Fattore attenuazione **0,079** -

Sfasamento onda termica **-10,0** h

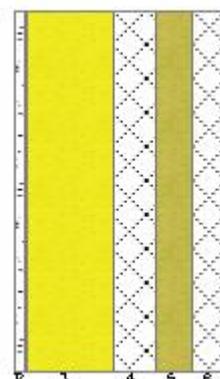

Stratigrafia:

N.	Descrizione strato	s	Cond.	R	M.V.	C.T.	R.V.
-	Resistenza superficiale interna	-	-	0,130	-	-	-
1	Cartongesso in lastre	12,00	0,210	0,057	700	1,00	10
2	Barriera vapore in fogli di P.V.C.	1,00	0,160	0,006	1390	0,90	50000
3	Pannello in lana di roccia	120,00	0,035	3,429	70	1,03	1
4	C.I.s. di sabbia e ghiaia (pareti esterne)	60,00	2,150	0,028	2400	1,00	96
5	Polistirene espanso sint. in lastre (UNI 7819)	50,00	0,040	1,250	30	1,45	60
6	C.I.s. di sabbia e ghiaia (pareti esterne)	50,00	2,150	0,023	2400	1,00	96
-	Resistenza superficiale esterna	-	-	0,061	-	-	-

Legenda simboli

s	Spessore	mm
Cond.	Conduttività termica, comprensiva di eventuali coefficienti correttivi	W/mK
R	Resistenza termica	m ² K/W
M.V.	Massa volumica	kg/m ³
C.T.	Capacità termica specifica	kJ/kgK
R.V.	Fattore di resistenza alla diffusione del vapore in capo asciutto	-

CARATTERISTICHE TERMICHE E IGROMETRICHE DEI COMPONENTI OPACHI
secondo UNI TS 11300-1 - UNI EN ISO 6946 - UNI EN ISO 13370

Descrizione della struttura: *Parete interna*

Codice: *M2*

Trasmittanza termica	0,263	W/m ² K
Spessore	144	mm
Temperatura esterna (calcolo potenza invernale)	5,0	°C
Permeanza	555,55 6	10 ⁻¹² kg/sm ² Pa
Massa superficiale (con intonaci)	25	kg/m ²
Massa superficiale (senza intonaci)	8	kg/m ²
Trasmittanza periodica	0,250	W/m ² K
Fattore attenuazione	0,950	-
Sfasamento onda termica	-2,3	h



Stratigrafia:

N.	Descrizione strato	s	Cond.	R	M.V.	C.T.	R.V.
-	Resistenza superficiale interna	-	-	<i>0,130</i>	-	-	-
1	Cartongesso in lastre	<i>12,00</i>	<i>0,210</i>	<i>0,057</i>	<i>700</i>	<i>1,00</i>	<i>10</i>
2	Pannello in lana di roccia	<i>120,00</i>	<i>0,035</i>	<i>3,429</i>	<i>70</i>	<i>1,03</i>	<i>1</i>
3	Cartongesso in lastre	<i>12,00</i>	<i>0,210</i>	<i>0,057</i>	<i>700</i>	<i>1,00</i>	<i>10</i>
-	Resistenza superficiale esterna	-	-	<i>0,130</i>	-	-	-

Legenda simboli

s	Spessore	mm
Cond.	Conduttività termica, comprensiva di eventuali coefficienti correttivi	W/mK
R	Resistenza termica	m ² K/W
M.V.	Massa volumica	kg/m ³
C.T.	Capacità termica specifica	kJ/kgK
R.V.	Fattore di resistenza alla diffusione del vapore in capo asciutto	-

CARATTERISTICHE TERMICHE E IGROMETRICHE DEI COMPONENTI OPACHI
secondo UNI TS 11300-1 - UNI EN ISO 6946 - UNI EN ISO 13370

Descrizione della struttura: *Porta interna*

Codice: *M3*

Trasmittanza termica	0,895	W/m ² K
Spessore	32	mm
Temperatura esterna (calcolo potenza invernale)	0,0	°C
Permeanza	0,010	10 ⁻¹² kg/sm ² Pa
Massa superficiale (con intonaci)	17	kg/m ²
Massa superficiale (senza intonaci)	17	kg/m ²
Trasmittanza periodica	0,894	W/m ² K
Fattore attenuazione	0,999	-
Sfasamento onda termica	-0,3	h



Stratigrafia:

N.	Descrizione strato	s	Cond.	R	M.V.	C.T.	R.V.
-	Resistenza superficiale interna	-	-	0,130	-	-	-
1	Acciaio	1,00	52,000	0,000	7800	0,45	9999999
2	Pannello in lana di roccia	30,00	0,035	0,857	40	1,03	1
3	Acciaio	1,00	52,000	0,000	7800	0,45	9999999
-	Resistenza superficiale esterna	-	-	0,130	-	-	-

Legenda simboli


s	Spessore	mm
Cond.	Conduttività termica, comprensiva di eventuali coefficienti correttivi	W/mK
R	Resistenza termica	m ² K/W
M.V.	Massa volumica	kg/m ³
C.T.	Capacità termica specifica	kJ/kgK
R.V.	Fattore di resistenza alla diffusione del vapore in capo asciutto	-

CARATTERISTICHE TERMICHE E IGROMETRICHE DEI COMPONENTI OPACHI
secondo UNI TS 11300-1 - UNI EN ISO 6946 - UNI EN ISO 13370

Descrizione della struttura: *Pavimento su terreno*

Codice: *P1*

Trasmittanza termica	1,361	W/m ² K
Trasmittanza controterra	0,488	W/m ² K
Spessore	500	mm
Temperatura esterna (calcolo potenza invernale)	-5,4	°C
Permeanza	0,002	10 ⁻¹² kg/sm ² Pa
Massa superficiale (con intonaci)	929	kg/m ²
Massa superficiale (senza intonaci)	929	kg/m ²
Trasmittanza periodica	0,091	W/m ² K
Fattore attenuazione	0,187	-
Sfasamento onda termica	-15,1	h

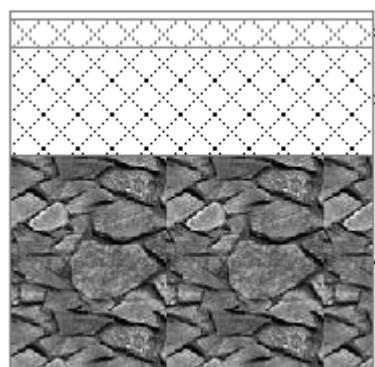

Stratigrafia:

N.	Descrizione strato	s	Cond.	R	M.V.	C.T.	R.V.
-	Resistenza superficiale interna	-	-	0,170	-	-	-
1	Piastrelle in ceramica (piastrelle)	10,00	1,300	0,008	2300	0,84	9999999
2	C.I.s. di sabbia e ghiaia (pareti esterne)	40,00	2,150	0,019	2400	1,00	96
3	C.I.s. di sabbia e ghiaia (pareti esterne)	150,00	2,150	0,070	2400	1,00	96
4	Ciotoli e pietre frantumati (um. 2%)	300,00	0,700	0,429	1500	1,00	5
-	Resistenza superficiale esterna	-	-	0,040	-	-	-

Legenda simboli

s	Spessore	mm
Cond.	Conduttività termica, comprensiva di eventuali coefficienti correttivi	W/mK
R	Resistenza termica	m ² K/W
M.V.	Massa volumica	kg/m ³
C.T.	Capacità termica specifica	kJ/kgK
R.V.	Fattore di resistenza alla diffusione del vapore in capo asciutto	-


CALCOLO DELLA TRASMITTANZA CONTROTERRA secondo UNI EN ISO 13370

Pavimento appoggiato su terreno:

Pavimento su terreno

Codice: P1

Area del pavimento	160,00 m ²
Perimetro disperdente del pavimento	55,00 m
Spessore pareti perimetrali esterne	272 mm
Conduttività termica del terreno	2,00 W/mK

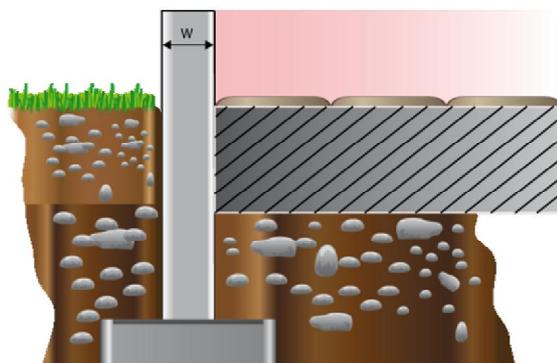

CARATTERISTICHE TERMICHE E IGROMETRICHE DEI COMPONENTI OPACHI
secondo UNI TS 11300-1 - UNI EN ISO 6946 - UNI EN ISO 13370

Descrizione della struttura: *Copertura soppalco*

Codice: *S1*

Trasmittanza termica **0,271** W/m²K

Spessore **132** mm

Temperatura esterna
(calcolo potenza invernale) **5,0** °C

Permeanza **833,33**
3 10⁻¹²kg/sm²Pa

Massa superficiale
(con intonaci) **13** kg/m²

Massa superficiale
(senza intonaci) **5** kg/m²

Trasmittanza periodica **0,267** W/m²K

Fattore attenuazione **0,985** -

Sfasamento onda termica **-1,2** h



Stratigrafia:

N.	Descrizione strato	s	Cond.	R	M.V.	C.T.	R.V.
-	Resistenza superficiale esterna	-	-	0,100	-	-	-
1	Pannello in lana di roccia	120,00	0,035	3,429	40	1,03	1
2	Cartongesso in lastre	12,00	0,210	0,057	700	1,00	10
-	Resistenza superficiale interna	-	-	0,100	-	-	-

Legenda simboli

s	Spessore	mm
Cond.	Conduttività termica, comprensiva di eventuali coefficienti correttivi	W/mK
R	Resistenza termica	m ² K/W
M.V.	Massa volumica	kg/m ³
C.T.	Capacità termica specifica	kJ/kgK
R.V.	Fattore di resistenza alla diffusione del vapore in capo asciutto	-

CARATTERISTICHE TERMICHE DEI COMPONENTI FINESTRATI secondo UNI TS 11300-1 - UNI EN ISO 6946 - UNI EN ISO 10077

Descrizione della finestra: *Finestra 70 x 60*

Codice: *W1*

Caratteristiche del serramento

Tipologia di serramento	Singolo		
Classe di permeabilità	Senza classificazione		
Trasmittanza termica	U_w	2,617	W/m ² K
Trasmittanza solo vetro	U_g	1,737	W/m ² K

Dati per il calcolo degli apporti solari


Emissività	ϵ	0,837	-
Fattore tendaggi (invernale)	$f_{c\ inv}$	1,00	-
Fattore tendaggi (estivo)	$f_{c\ est}$	0,45	-
Fattore di trasmittanza solare	$g_{gl,n}$	0,600	-

Caratteristiche delle chiusure oscuranti

Resistenza termica chiusure		0,00	m ² K/W
f shut		0,6	-

Dimensioni del serramento

Larghezza		70,0	cm
Altezza		60,0	cm

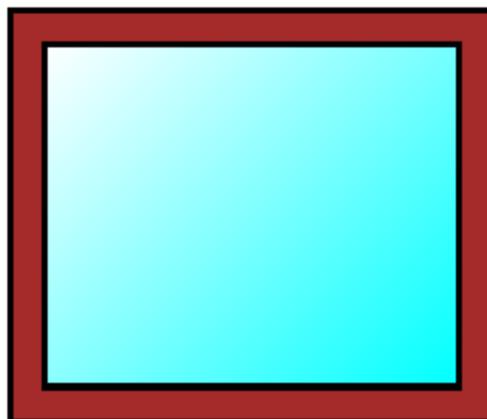


Caratteristiche del telaio

Trasmittanza termica del telaio	U_f	2,80	W/m ² K
K distanziale	K_d	0,11	W/mK
Area totale	A_w	0,420	m ²
Area vetro	A_g	0,300	m ²
Area telaio	A_f	0,120	m ²
Fattore di forma	F_f	0,71	-
Perimetro vetro	L_g	2,200	m
Perimetro telaio	L_f	2,600	m

Stratigrafia del pacchetto vetrato

Descrizione strato	s	λ	R
Resistenza superficiale interna	-	-	0,130
Primo vetro	4,0	1,00	0,004
Intercapedine	-	-	0,377
Secondo vetro	4,0	1,00	0,004
Resistenza superficiale esterna	-	-	0,061

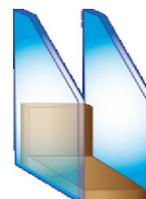

Legenda simboli

s	Spessore	mm
λ	Conduktività termica	W/mK
R	Resistenza termica	m ² K/W

Caratteristiche del modulo

Trasmittanza termica del modulo U **2,617** W/m²K

CARATTERISTICHE TERMICHE DEI COMPONENTI FINESTRATI secondo UNI TS 11300-1 - UNI EN ISO 6946 - UNI EN ISO 10077

Descrizione della finestra: *Finestra 100 x 140*

Codice: *W2*

Caratteristiche del serramento

Tipologia di serramento	Singolo		
Classe di permeabilità	Senza classificazione		
Trasmittanza termica	U_w	2,257	W/m ² K
Trasmittanza solo vetro	U_g	1,737	W/m ² K

Dati per il calcolo degli apporti solari


Emissività	ϵ	0,837	-
Fattore tendaggi (invernale)	$f_{c\ inv}$	1,00	-
Fattore tendaggi (estivo)	$f_{c\ est}$	0,45	-
Fattore di trasmittanza solare	$g_{gl,n}$	0,600	-

Caratteristiche delle chiusure oscuranti

Resistenza termica chiusure		0,00	m ² K/W
f shut		0,6	-

Dimensioni del serramento

Larghezza		100,0	cm
Altezza		140,0	cm

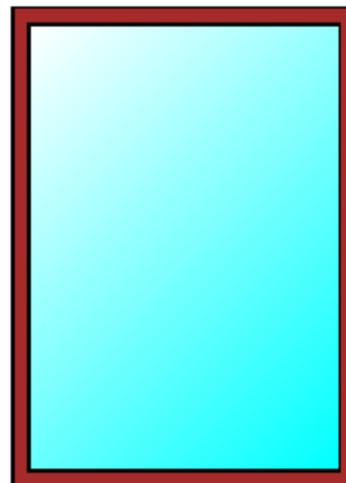

Caratteristiche del telaio

Trasmittanza termica del telaio	U_f	2,80	W/m ² K
K distanziale	K_d	0,11	W/mK
Area totale	A_w	1,400	m ²
Area vetro	A_g	1,170	m ²
Area telaio	A_f	0,230	m ²
Fattore di forma	F_f	0,84	-
Perimetro vetro	L_g	4,400	m
Perimetro telaio	L_f	4,800	m

Stratigrafia del pacchetto vetrato

Descrizione strato	s	λ	R
Resistenza superficiale interna	-	-	0,130
Primo vetro	4,0	1,00	0,004
Intercapedine	-	-	0,377
Secondo vetro	4,0	1,00	0,004
Resistenza superficiale esterna	-	-	0,061



Legenda simboli

s	Spessore	mm
λ	Conduktività termica	W/mK
R	Resistenza termica	m ² K/W

Caratteristiche del modulo

Trasmittanza termica del modulo U **2,257** W/m²K

CARATTERISTICHE TERMICHE DEI COMPONENTI FINESTRATI secondo UNI TS 11300-1 - UNI EN ISO 6946 - UNI EN ISO 10077

Descrizione della finestra: *Porta finestra 95 x 220*

Codice: *W3*

Caratteristiche del serramento

Tipologia di serramento	Singolo		
Classe di permeabilità	Senza classificazione		
Trasmittanza termica	U_w	2,325	W/m ² K
Trasmittanza solo vetro	U_g	1,737	W/m ² K

Dati per il calcolo degli apporti solari


Emissività	ϵ	0,837	-
Fattore tendaggi (invernale)	$f_{c\ inv}$	1,00	-
Fattore tendaggi (estivo)	$f_{c\ est}$	1,00	-
Fattore di trasmittanza solare	$g_{gl,n}$	0,600	-

Caratteristiche delle chiusure oscuranti

Resistenza termica chiusure		0,00	m ² K/W
f shut		0,6	-

Dimensioni del serramento

Larghezza		95,0	cm
Altezza		220,0	cm

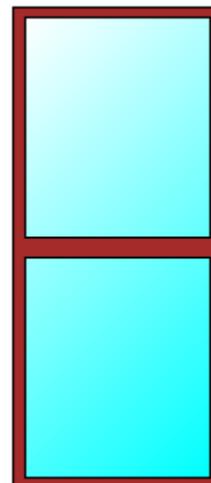

Caratteristiche del telaio

Trasmittanza termica del telaio	U_f	2,80	W/m ² K
K distanziale	K_d	0,11	W/mK
Area totale	A_w	2,090	m ²
Area vetro	A_g	1,700	m ²
Area telaio	A_f	0,390	m ²
Fattore di forma	F_f	0,81	-
Perimetro vetro	L_g	7,400	m
Perimetro telaio	L_f	6,300	m

Stratigrafia del pacchetto vetrato

Descrizione strato	s	λ	R
Resistenza superficiale interna	-	-	0,130
Primo vetro	4,0	1,00	0,004
Intercapedine	-	-	0,377
Secondo vetro	4,0	1,00	0,004
Resistenza superficiale esterna	-	-	0,061




Legenda simboli

s	Spessore	mm
λ	Conduktività termica	W/mK
R	Resistenza termica	m ² K/W

Caratteristiche del modulo

Trasmittanza termica del modulo U **2,325** W/m²K

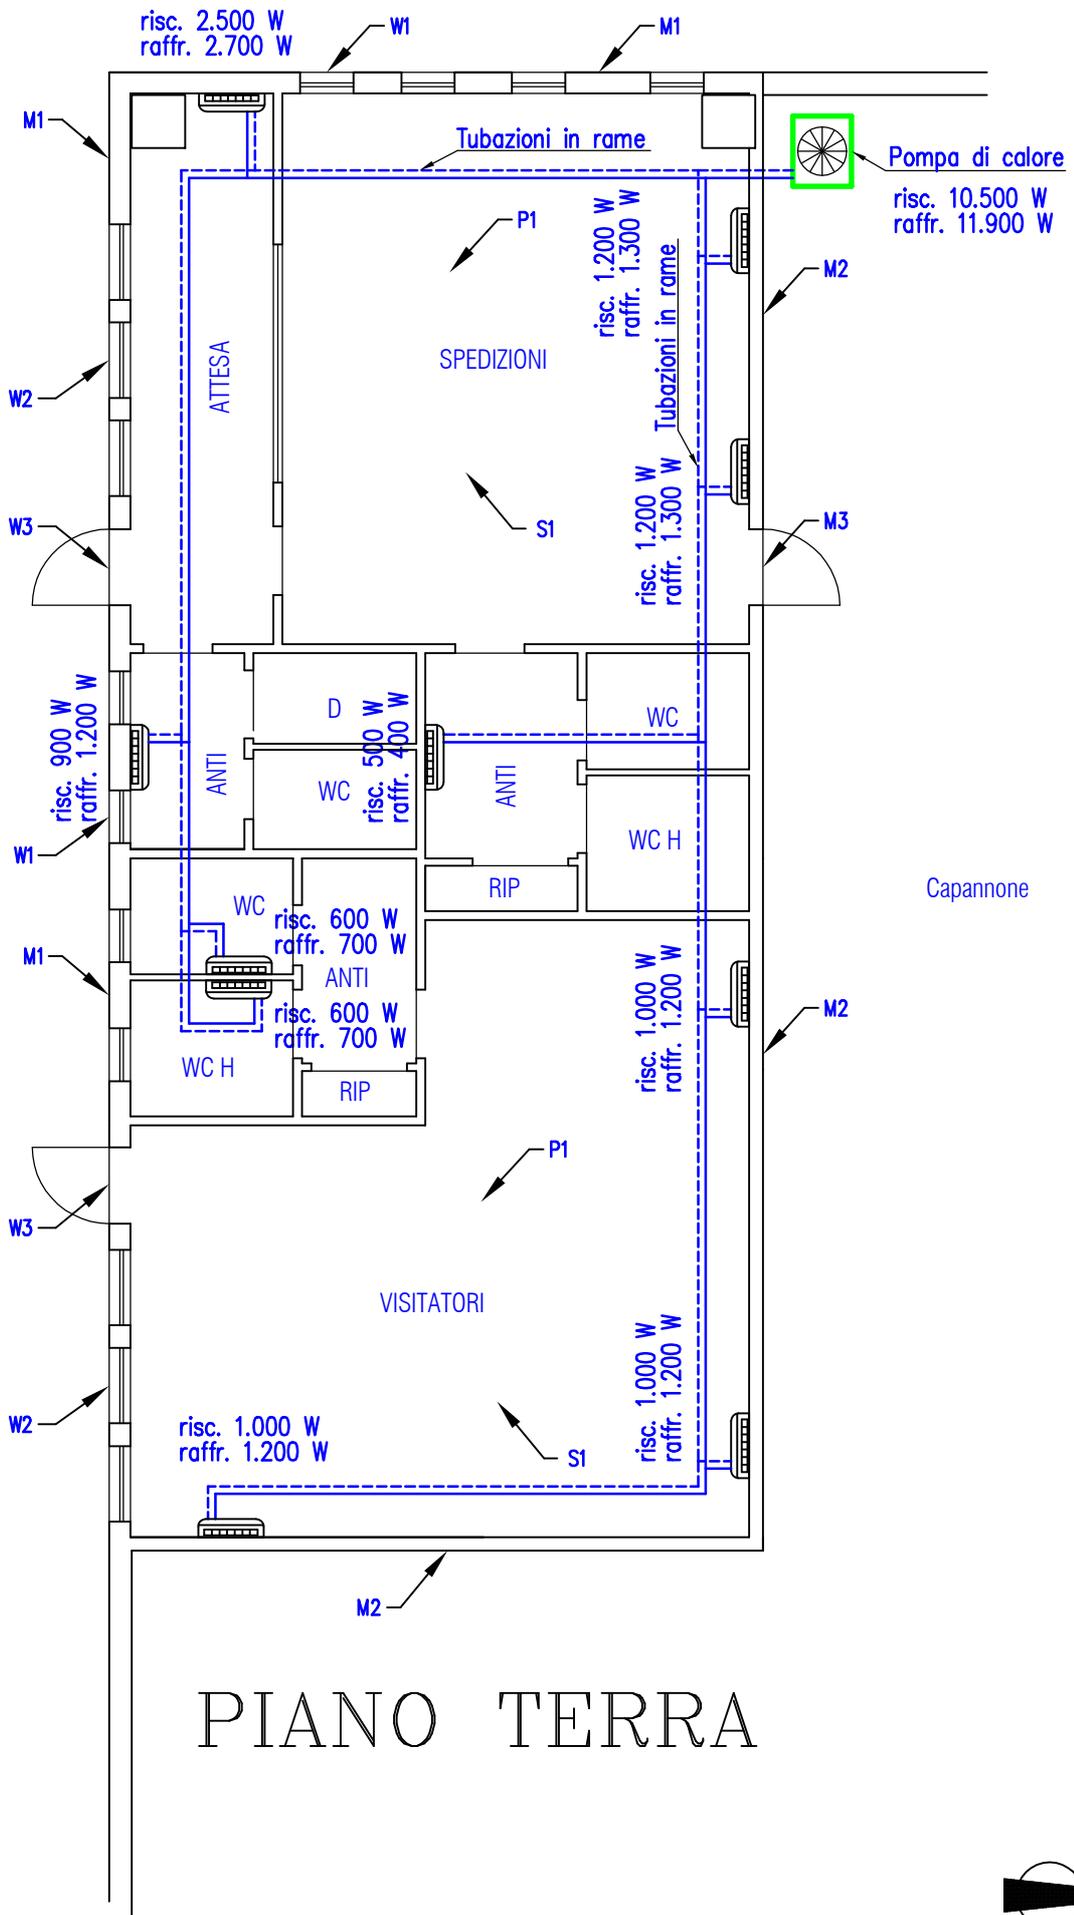


 Unità evaporante (ventilconvettore)

- M = MURI
- W = FINESTRE
- S = SOFFITTI
- P = PAVIMENTI



Scala 1:100