


# PROGETTO ELETTRICO PER AMPLIAMENTO CAPANNONE IMMOBILIARE GEMMA SPA

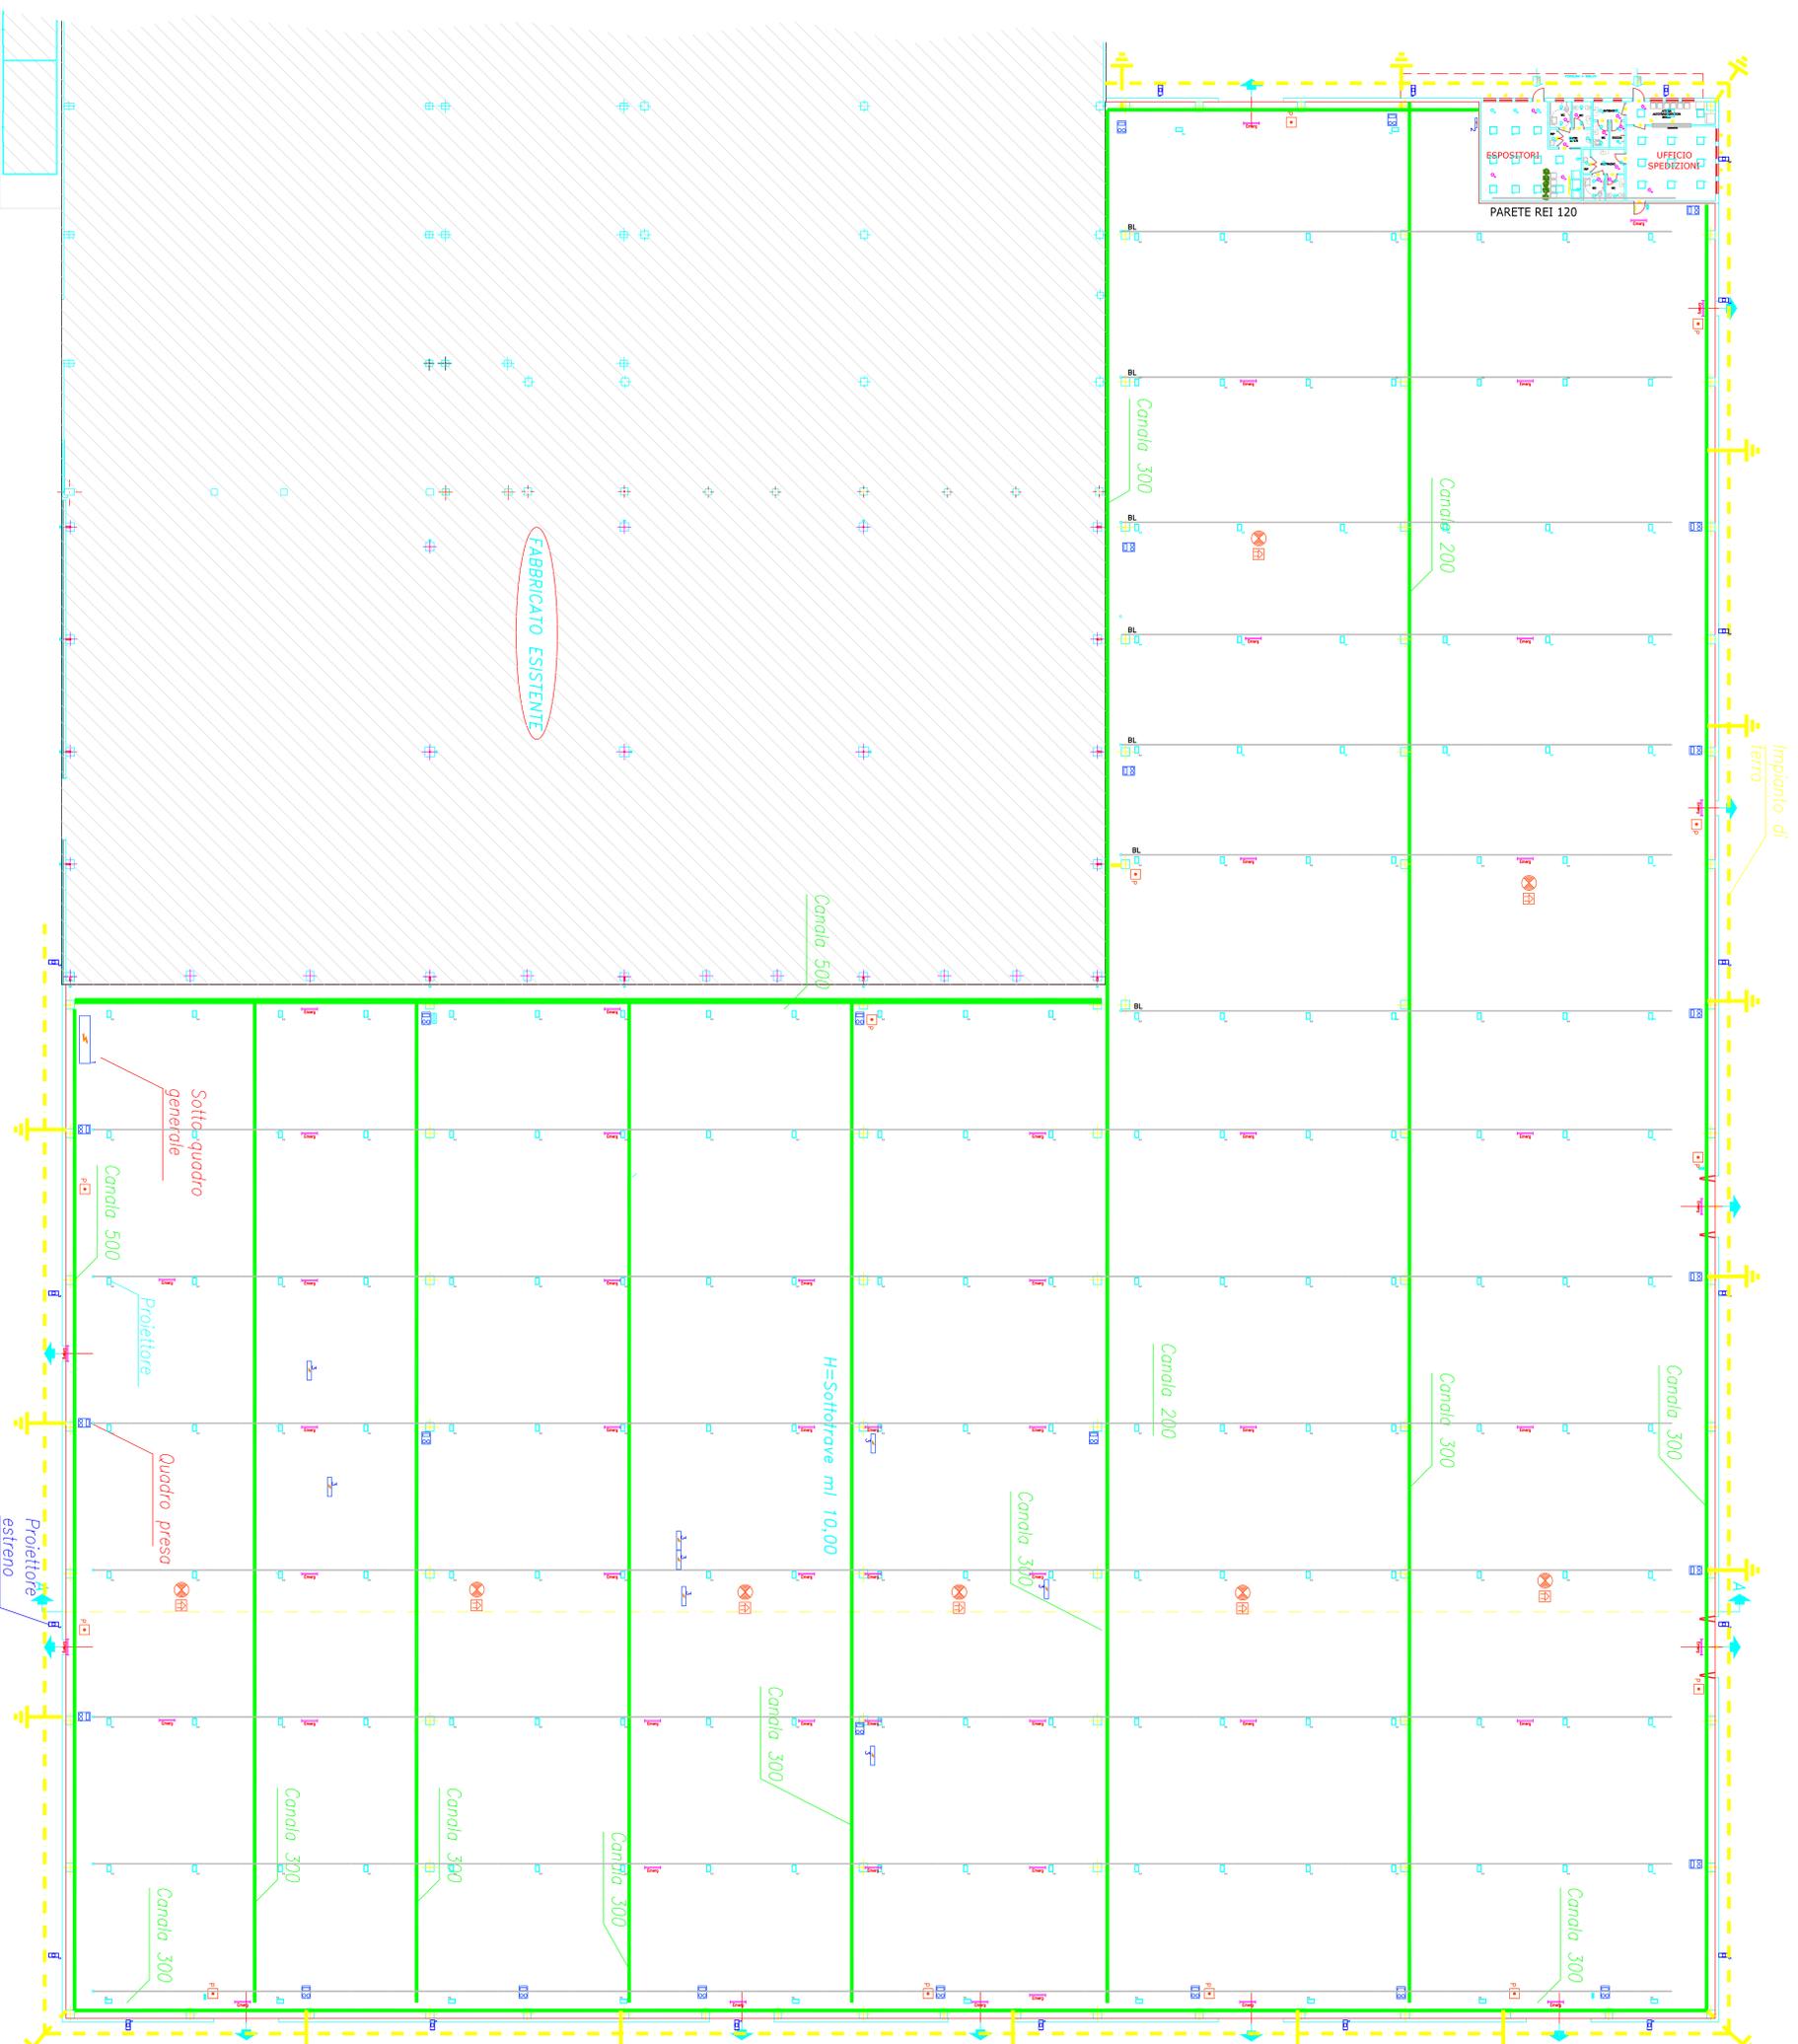

LEGENDA	
	Sottoquadro generale
	Quadro generale uffici
	Quadri macchine
	Quadro presa
	Pulsantiera Accensione Illuminazione
	Proiettore a Led 200W
	Proiettore a Led 100W
	Pannello a Led 40W
	Pannello tondo a Led 17W
	Pannello tondo a Led 17W
	Pannello tondo a Led 17W
	Plafoniera Emergenza a Led da 60W
	Pannello di Emerg. a Led da 17W
	Impianto di terra
	Pulsante rivelazione incendio
	Sirena rivelazione incendio
	Lampeggiante rivelazione incendio

	
via dei FALESNAMI, 15 SASSUOLO (MO) ITALY tel.0536/807723 fax.0536/807759	
TIMBRO E FIRMA DEL PROGETTISTA :	
data: 12/10/2017 scala: 1	commessa: PRGPRE Tax.01 fogli: 1 size: A0
DESCRIZIONE: Progetto dell'impianto elettrico generale in riferimento all'Empilumesso 22/A nel Comune di Foronovo Marsese (MO) Sede legale: Via Panario Basso 21/A Foronovo Marsese (MO)	
progettista: B.G. disegnatore: B.S. Revisione n. _____ del: _____ responsabile: _____	Riproduzione vietata o termine di Legge Art.1151-2-3 C.C.

