

PROGETTO DEL VERDE DI INSERIMENTO AMBIENTALE DI UNA SUPERFICIE DESTINATA A STOCCAGGIO PRODOTTI INDUSTRIALI, A SERVIZIO DELLO STABILIMENTO "LEA CERAMICHE" SITO IN VIA CAMEAZZO, 21 A FIORANO MODENESE, SUPERFICIE DA ATTUARSI ALL'INTERNO DI UN INTERVENTO AGRONOMOICO DI ARBORICOLTURA DA LEGNO E FRUTTETO (NOCETO)




PROGETTO DEFINITIVO

TAVOLA N°	OGGETTO		
4	stato di fatto: planimetria		
SCALA			
DATA	AGGIORNAMENTO	ARCHIVIO	DVD
06-2018			471

COMMITTENTE: Immobiliare Gemma Spa_via Panaria Bassa 22/a _41034 Finale Emilia_MO
PROGETTO GENERALE: Studio Tecnico Ing. Guerrino Cuoghi_viale Giacobazzi 169_41049 Sassuolo_MO

STUDIO DI ARCHITETTURA DEL PAESAGGIO ED ECOLOGIA APPLICATA
 dott. arch. Giuliano Cervi
 Mariapia Malagoli

via Anna Frank 11/a_42122 RE_tel 0522521563_fax 0522520564_mail info@cervistudio.it

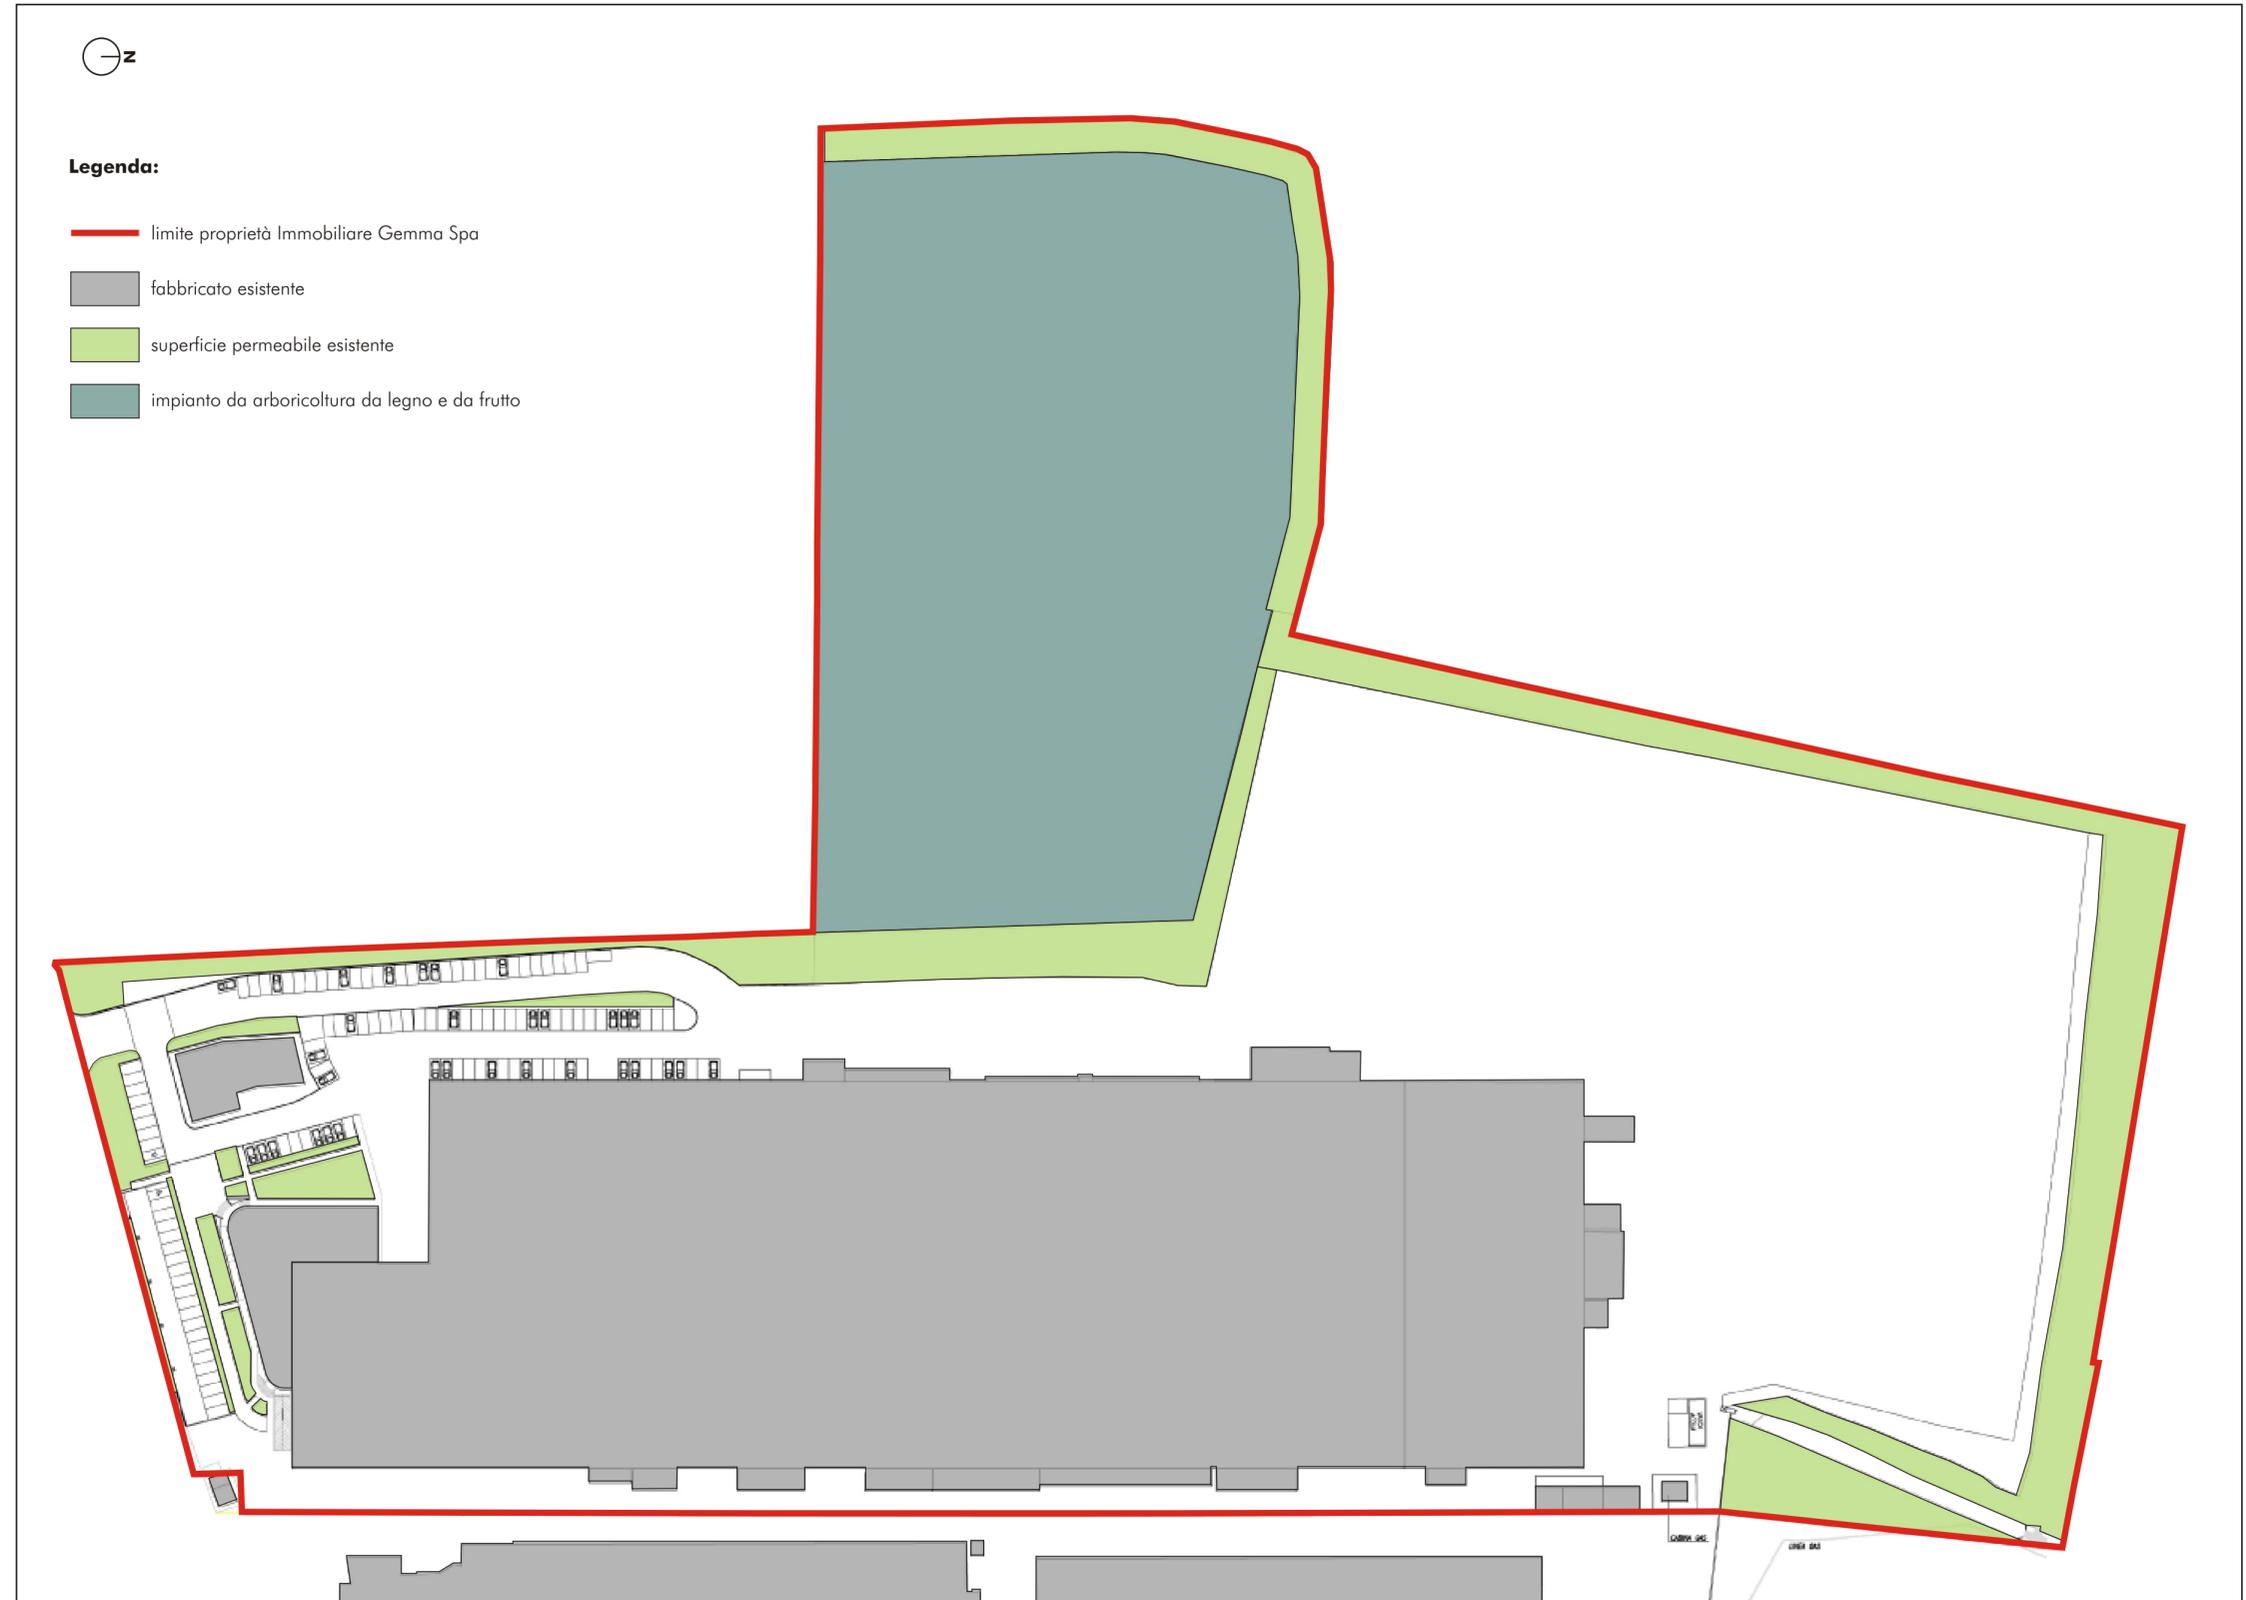

- Legenda:**
- limite proprietà Immobiliare Gemma Spa
 - fabbricato esistente
 - superficie permeabile esistente
 - impianto da arboricoltura da legno e da frutto

stato di fatto_planimetria