




PROSPETTO EST
(SCALA 1:200)

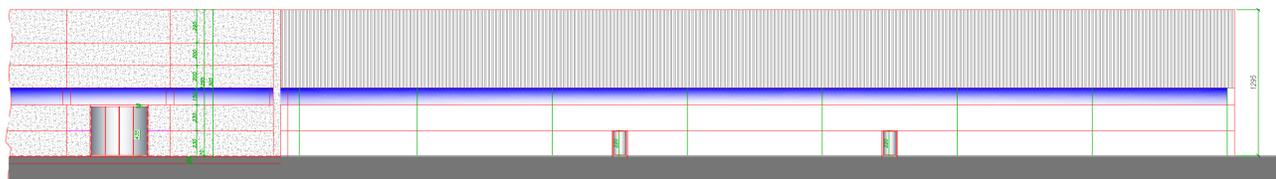


PROSPETTO SUD
(SCALA 1:200)

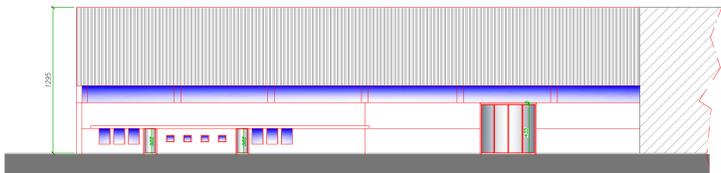


PROSPETTO NORD
(SCALA 1:200)

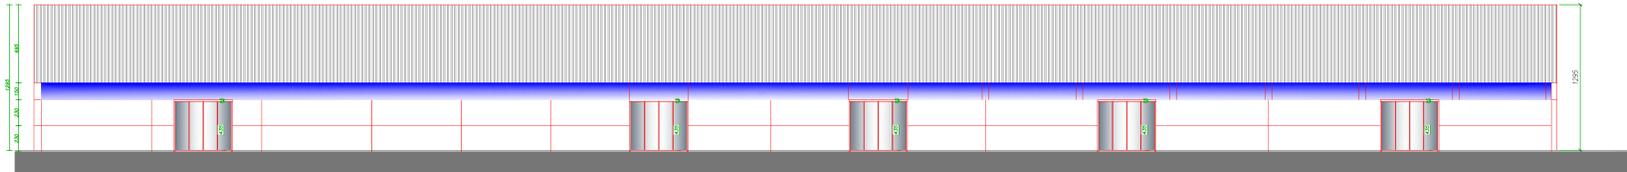

PROSPETTO OVEST
(SCALA 1:200)

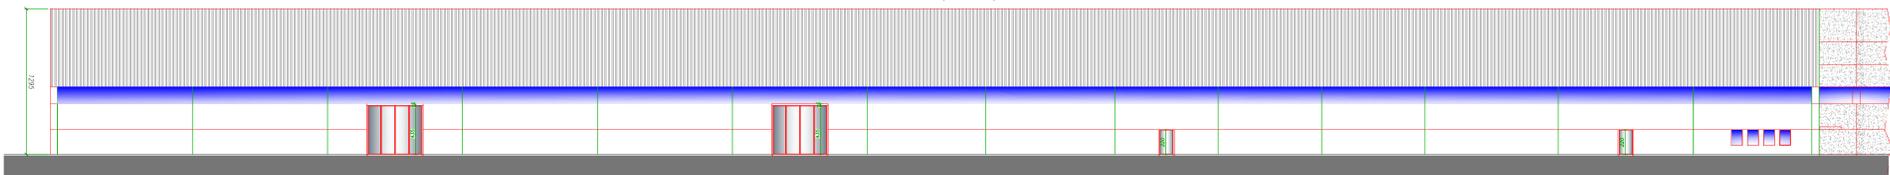

SEZIONE A-A

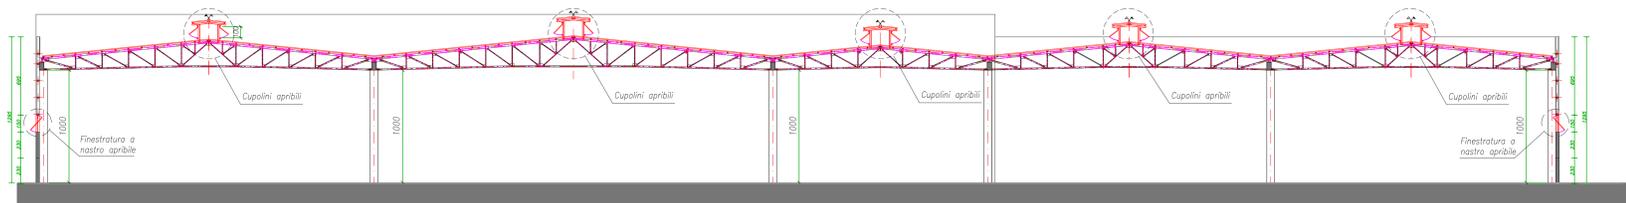

NOTA:
SUPERFICIE AREANTE IN COPERTURA <CUPOLINI>=680 mq
SUPERFICIE AREANTE A PARETE = 254 mq

COMUNE DI FIORANO MODENESE
PROVINCIA DI MODENA
PANARIA GROUP
INDUSTRIE CERAMICHE S.P.A.
VIA PANARIA BASSA 22/A
FINALE EMILIA

1	APRILE 2018	VARIANTE A ESAME PROGETTO
0	OTTOBRE 2017	EMISSIONE
REV.	DATA	DESCRIZIONE

PROGETTO:
PROGETTO DI SICUREZZA E PREVENZIONE INCENDI
PANARIA GROUP INDUSTRIE CERAMICHE
STABILIMENTO N° 4
VIA CAMEAZZO, 21 – FIORANO MODENESE
AMPLIAMENTO FABBRICATO 1.1.C. – 12.2.B. – 56.2.C.
PRATICA N° 4031

ELABORATO
N° 4 PROSPETTI E SEZIONI AMPLIAMENTO

PROGETTISTA: ING. BEATRICE FONTI Via Rieti, 25 – MODENA
COLLABORATORI: ING. LAURA VICINI

IL PROGETTISTA
Ing. Beatrice Fonti

IL TITOLARE DELL'ATTIVITA'
Ing. Giuliano Pini

SCALA
VARE