


Il presente disegno e' di proprieta' aziendale - La societa' tutelera' i propri diritti a termine di legge.

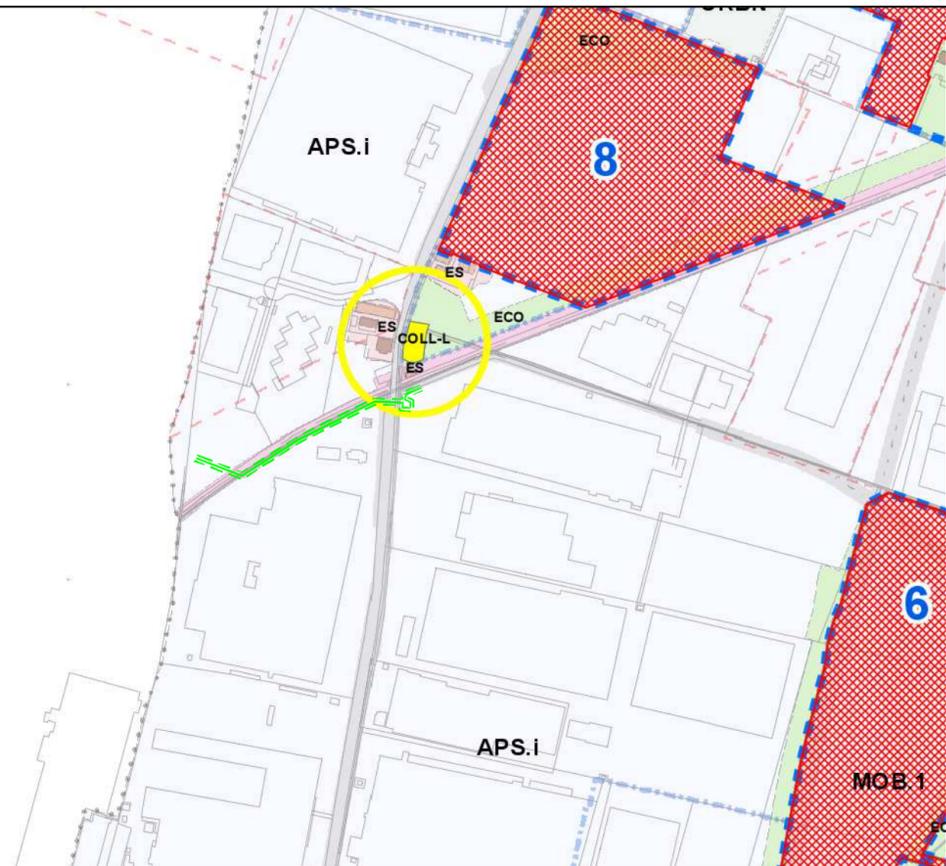


STATO DI FATTO - SCALA 1:6000

POC - SINTESI DI INQUADRAMENTO CARTOGRAFICO DEGLI INTERVENTI INCLUSI NEL POC - COMUNE DI FIORANO MODENESE

 VINCOLI PREORDINATI ALL'ESPROPRIO

 fascia di rispetto 3.00 m. per lato

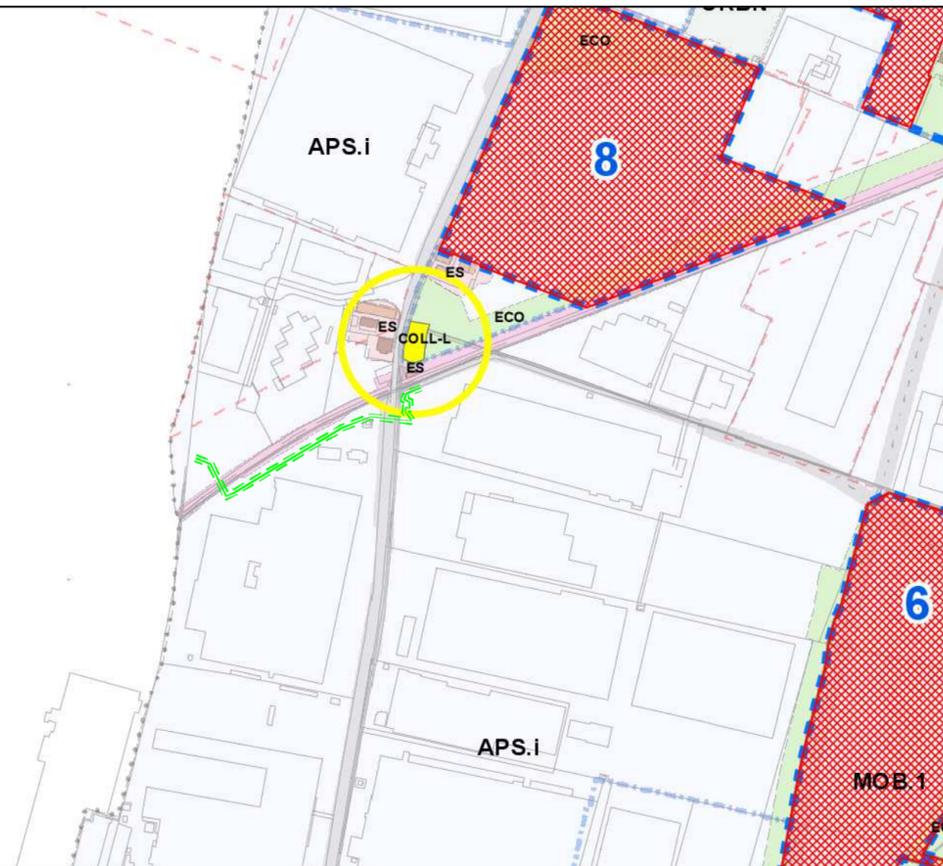

STATO DI PROGETTO - SCALA 1:6000

POC - SINTESI DI INQUADRAMENTO CARTOGRAFICO DEGLI INTERVENTI INCLUSI NEL POC - COMUNE DI FIORANO MODENESE

 VINCOLI PREORDINATI ALL'ESPROPRIO

 fascia di rispetto 3.00 m. per lato

Nel Comune di FIORANO MODENESE (MO)

2	07/06/19	VARIATO TRACCIATO	ALBANESE	CASTOLDI	GATTI
1	10/05/19	VARIATO TRACCIATO	ALBANESE	CASTOLDI	GATTI
0	05/11/18	EMISSIONE DISEGNO DI PROGETTO BOZZA	ALBANESE	CASTOLDI	GATTI
REV.	DATA	DESCRIZIONE	DISEGN.	CONTR.	APPROV.

Proprietario		Progettista		DISEGNO	
				BO-6681/3V	

Impianto n°: 41802		REVISIONE	1
Metanodotto: DER. PER FIORANO M.SE-MARANELLO DN 250(10")		COMMESSA	NR/18435/R-L01
VAR. DN 250 PER RIF. ATTR. FS MODENA-SASSUOLO		COD. TEC.	9111410
SCALA	VARIE		

VARIANTE URBANISTICA/APPOSIZIONE DEL VINCOLO sostituisce il
sostituito dal

