COMUNE DI FIORANO MODENESE (MO)

Titolo intervento	VARIANTE SPECIFICA AL P.O.C. CON VALORE ED EFFETTO DI PIANO URBANISTICO ATTUATIVO RELATIVO ALL'AMBITO AR.2h "MOTTA SUD - SETTORE 2 (Ovest)"
Proprietà	SA.GRE S.r.l. CONDOMINIO MOTTA 1 CONDOMINIO MOTTA 2 (solo portatore d'interesse)
Progettista	ING. GIAN LUCA GHIARONI
Direttore lavori	ING. GIAN LUCA GHIARONI

STUDIO

PROGETTISTI
Ing. Gian Luca Ghiaroni
Arch. Gianmarco Bazzani

SCALA	NR. PRATICA	DISEGNATORE	
1:500	M008	Arch. Gianmarco Bazzani	
PRECEDENTE PRATICA EDILIZIA		DATA	N. ELABORATO
-		FEBBRAIO 2019	09.1a

VARIANTI ELABORATO
- Aggiornamento planimetria (integrazione/sostituzione)

DESCRIZIONE ELABORATO
Planimetria Rete Acqua di progetto

STUDIO SG SRL
Sede in Strada Vignolese 1175 Modena 41126 C.F. e P.IVA : 03612330369 Tel: 059 468364 Mail: info@studiosgsrl.com

L'elaborato in oggetto è di nostra esclusiva proprietà, pertanto se ne vieta per qualsiasi motivo la riproduzione e la consegna a terzi senza preventivo permesso ai fini di legge

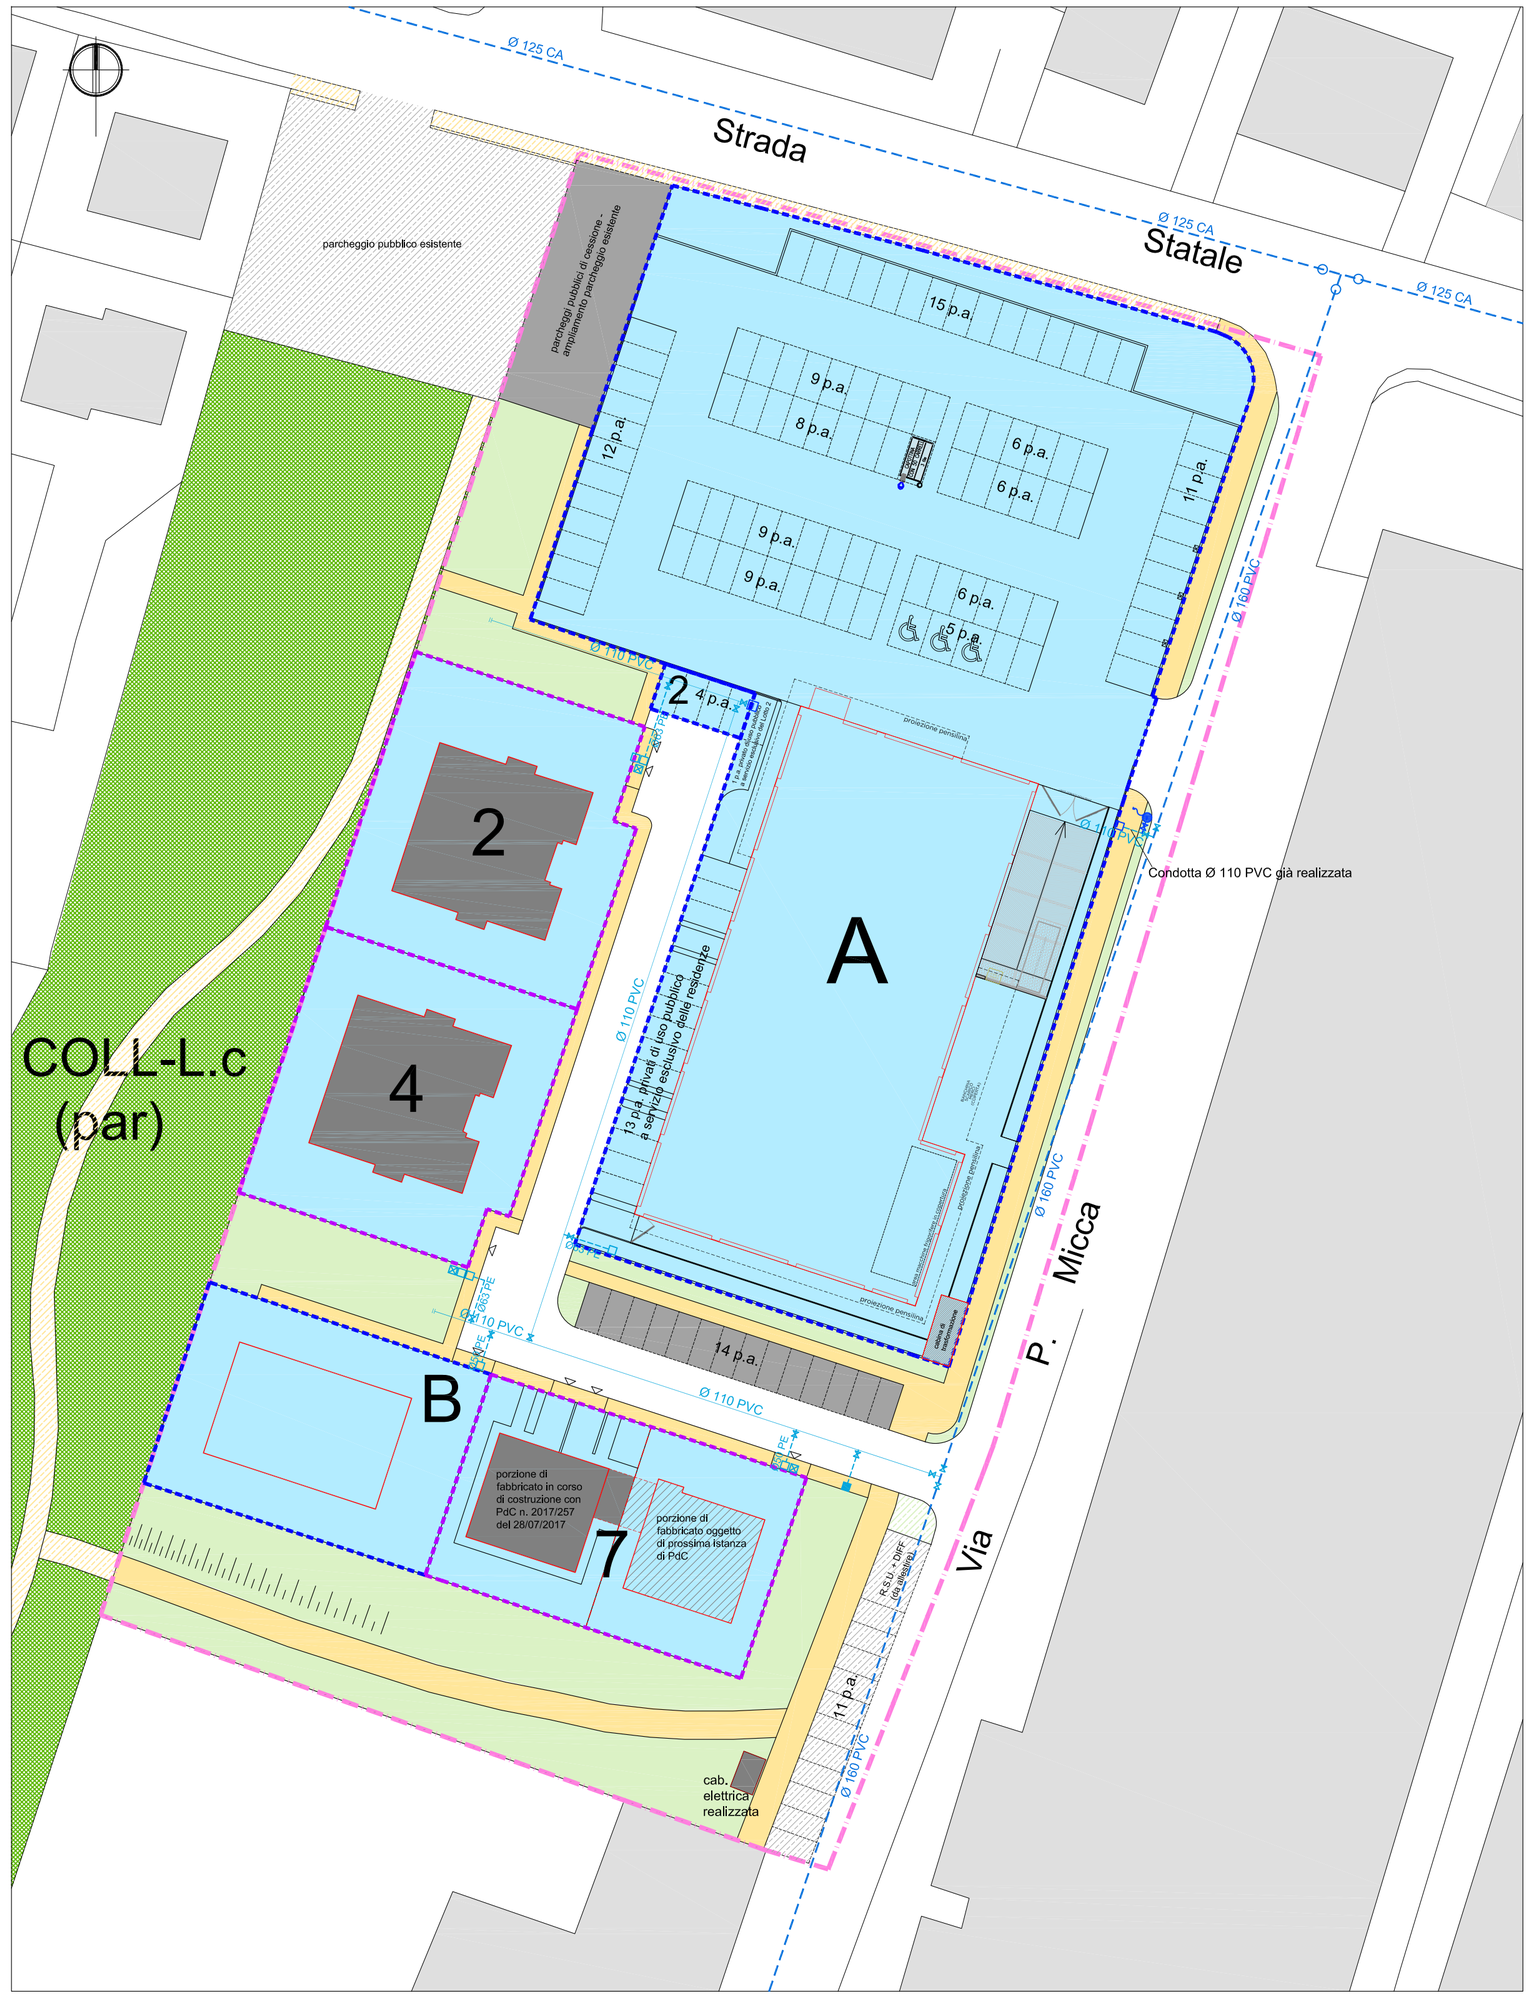

LEGENDA

- Perimetro comparto
- Perimetro lotti già attuati / in corso di attuazione non oggetto di Variante
- Perimetro lotti in progetto
- Sagoma fabbricati
- Lotti privati

LEGENDA RETE ACQUEDOTTO

- Condotta acquedotto esistente
- Condotta acquedotto realizzata DE 110 PVC PN16 UNI EN 1452/2
- Valvola a saracinesca realizzata
- Pozzetto Pratik con allaccio Ø variabile in PeAD PN16 realizzato
- Pozzetti ispezionabili in cls vibrato dim.int. 70x70cm con botola in ghisa sferoidale D400 UNI EN 124 realizzati
- Pozzetto 50x50 uso irrigazione verde pubblico con allaccio Ø63 PeAD realizzato
- Pozzetto di fine tratta dim.int. 80x80cm in progetto
- Pozzetto Pratik con allaccio Ø variabile in progetto
- Idrante per VVFF (UNI 70) con allaccio Ø90 PeAD in progetto