


**ambito di localizzazione dell'area edificabile
(S.F. 2850)**

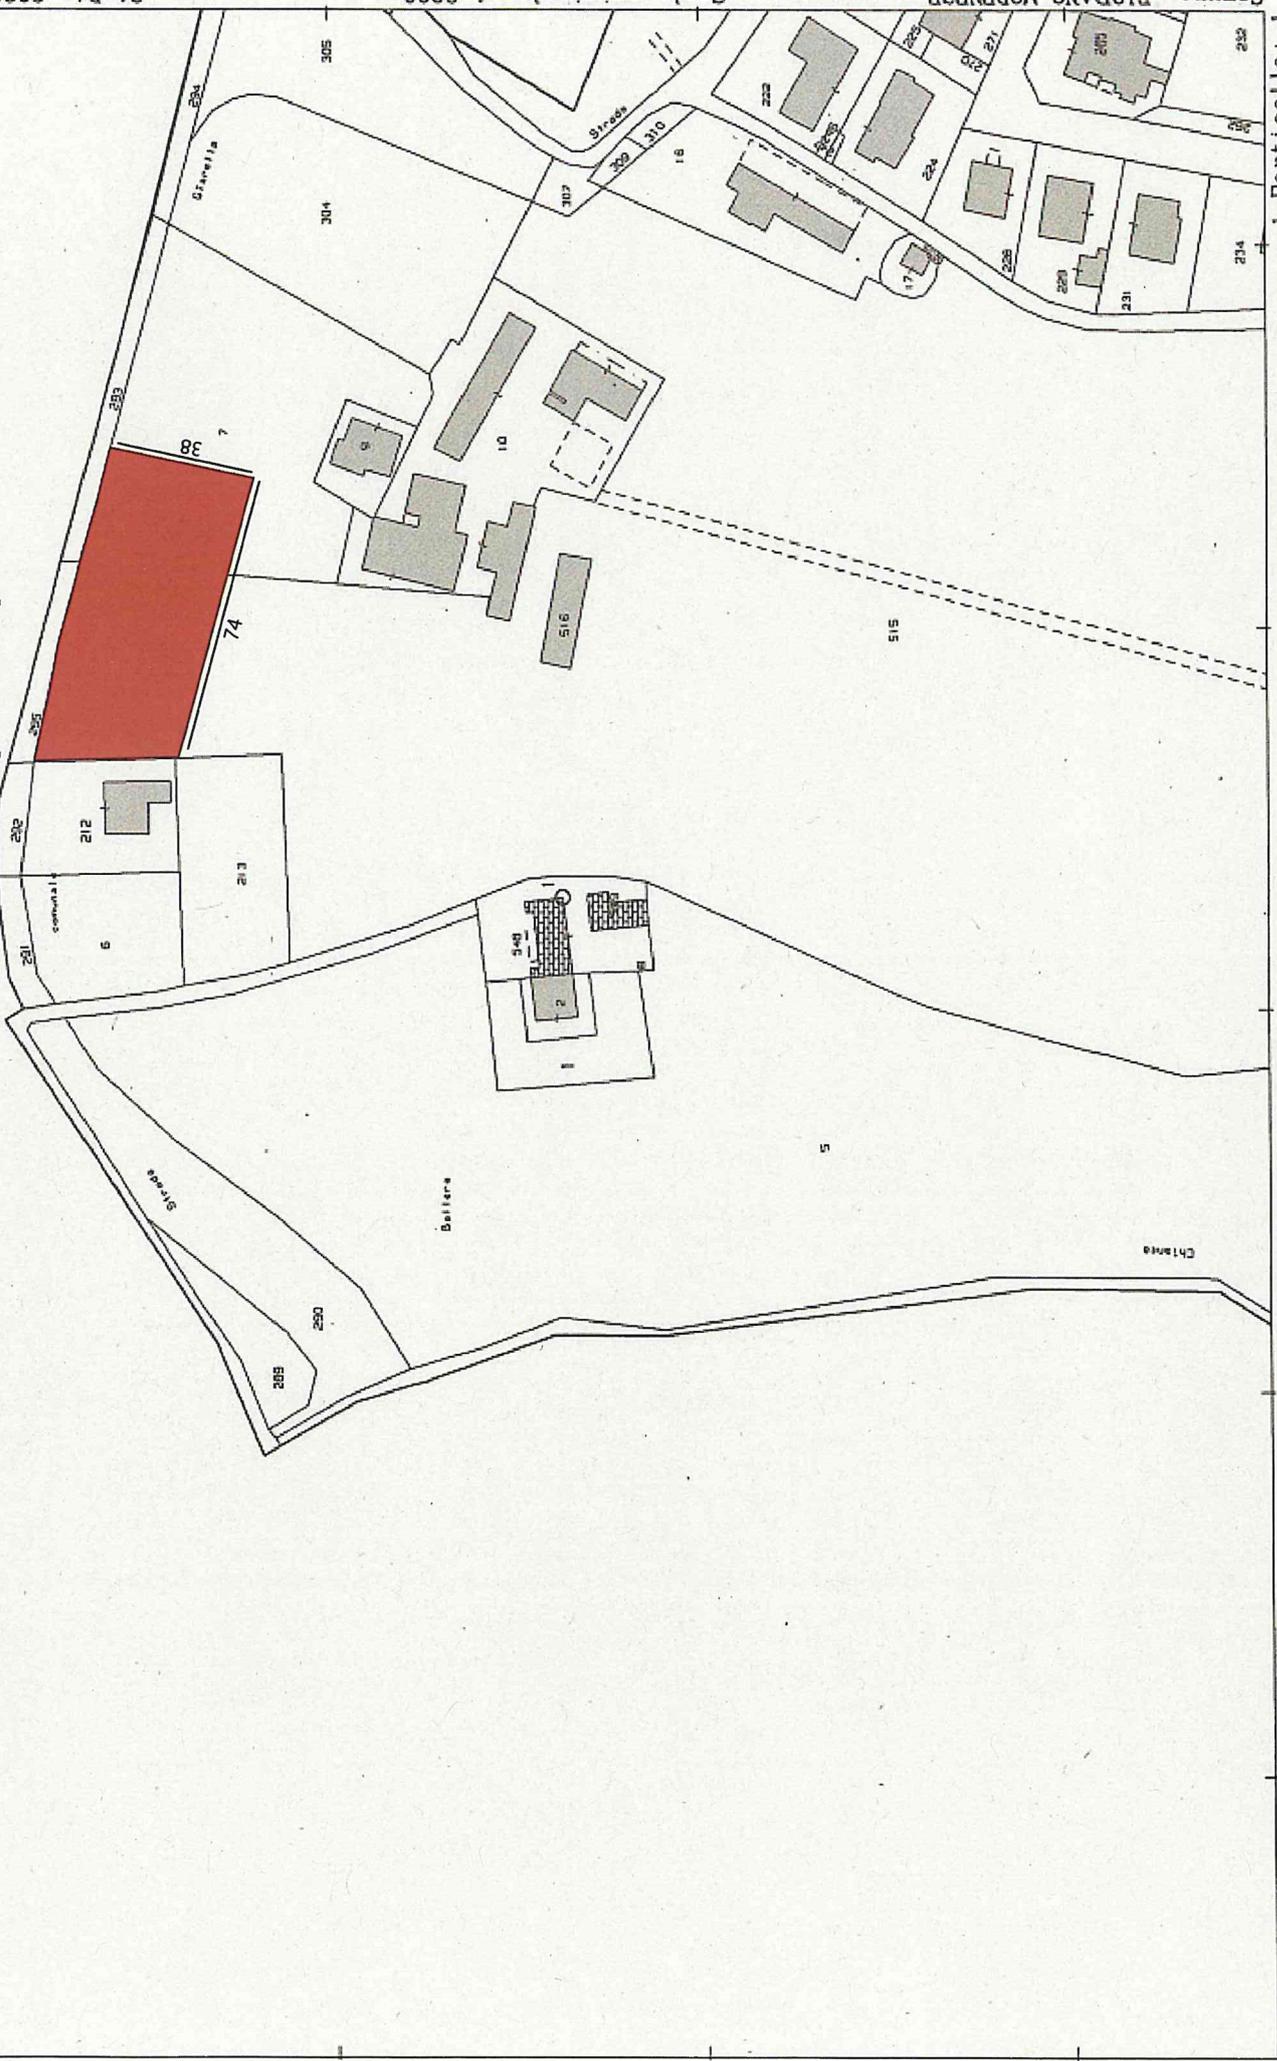

N=4931900

E=1645800

Particella: 1

Comune: PIORANO MODENESE

Scala originale: 1:2000

Dimensione cornice: 534.000 x 378.000 metri

Foglio: 23

21-Dic-2020 12:30:18
Prot. n. 114968/2020