

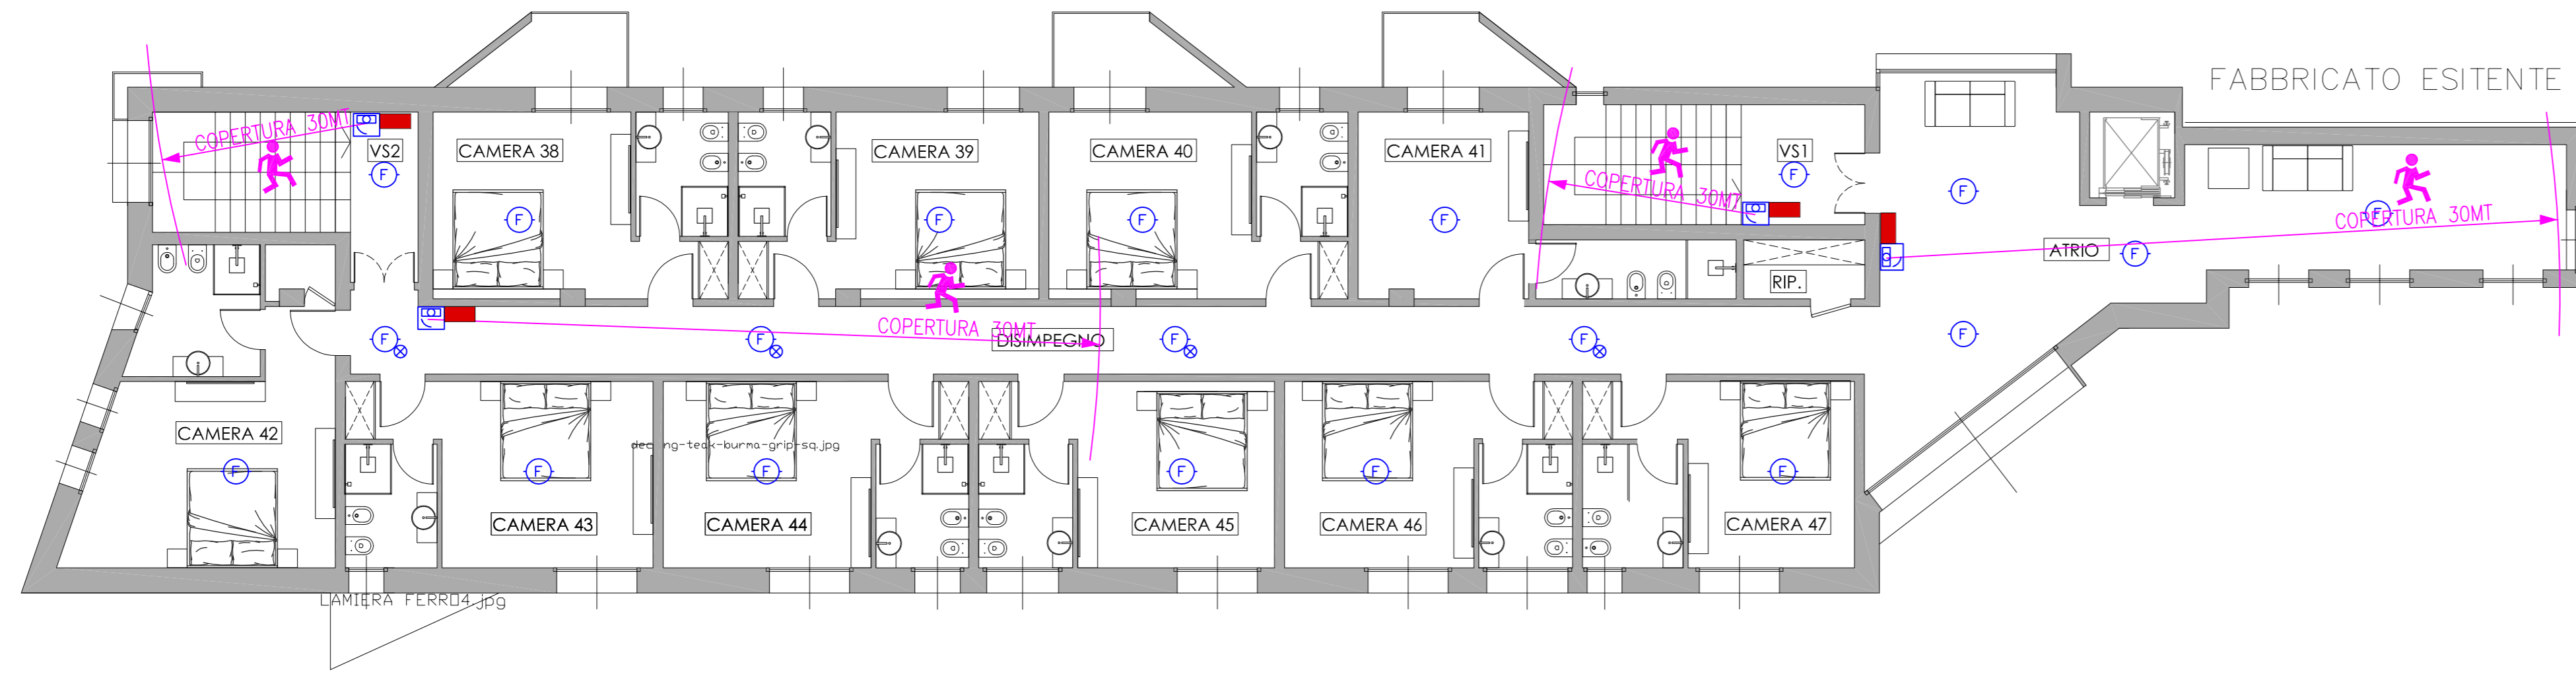


PIANO QUARTO


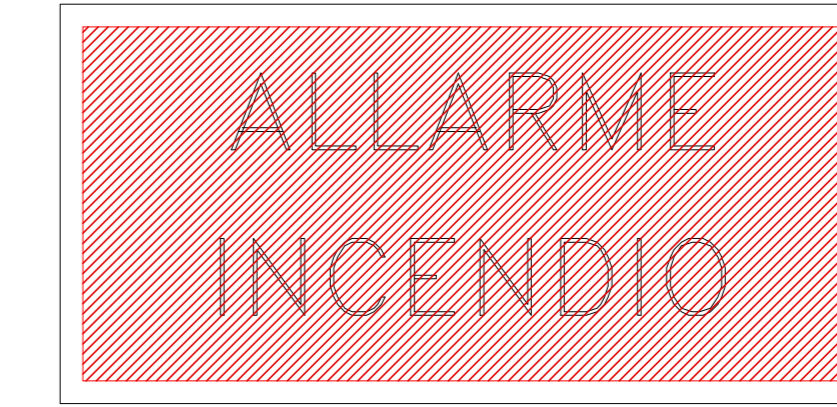


ALLARME INCENDIO

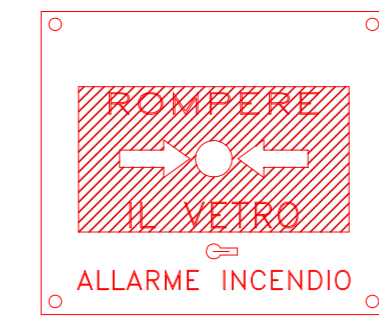


LEGENDA SIMBOLI

	Tabella segnalazione ottico-acustica
	Pulsante Allarme incendio
	Rilevatore di fumo
	Rilevatore di fumo con luce di segnalazione per zone controsoffitto

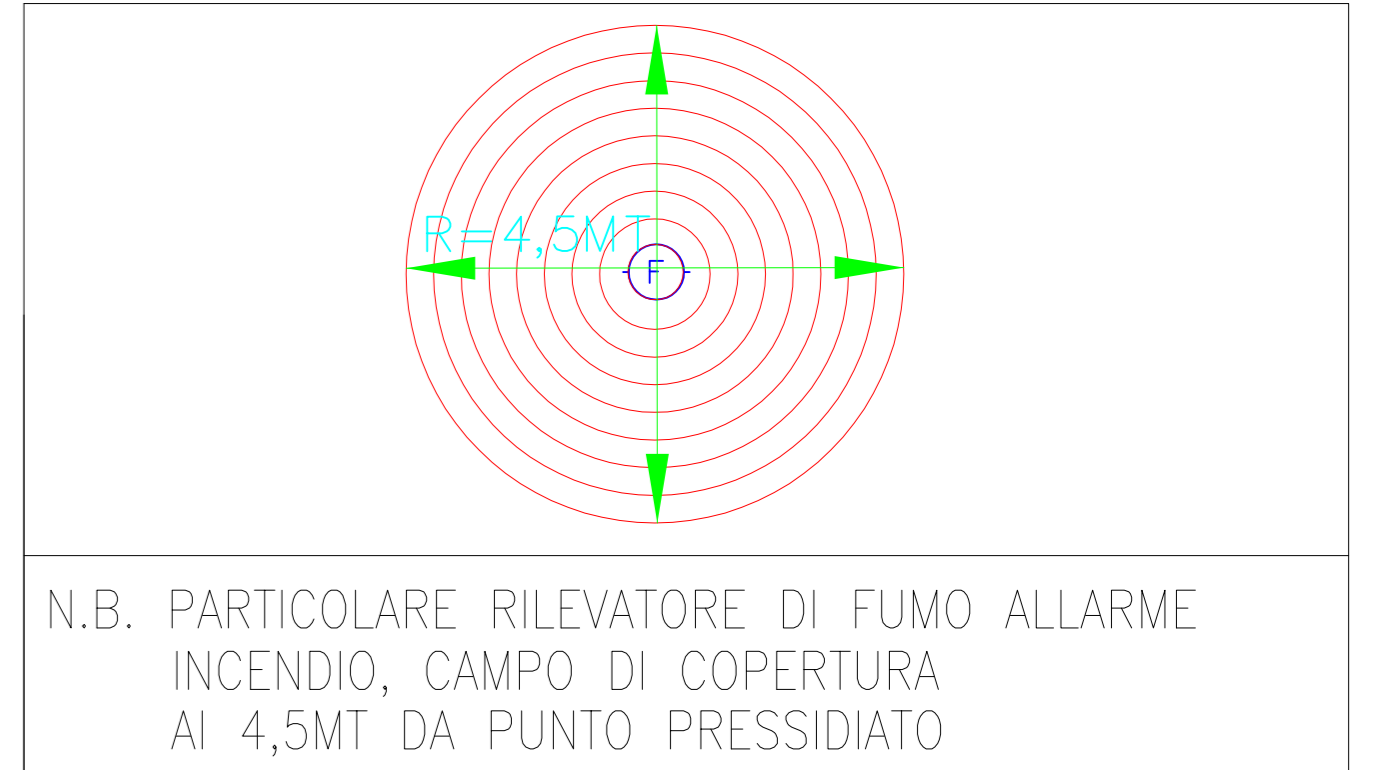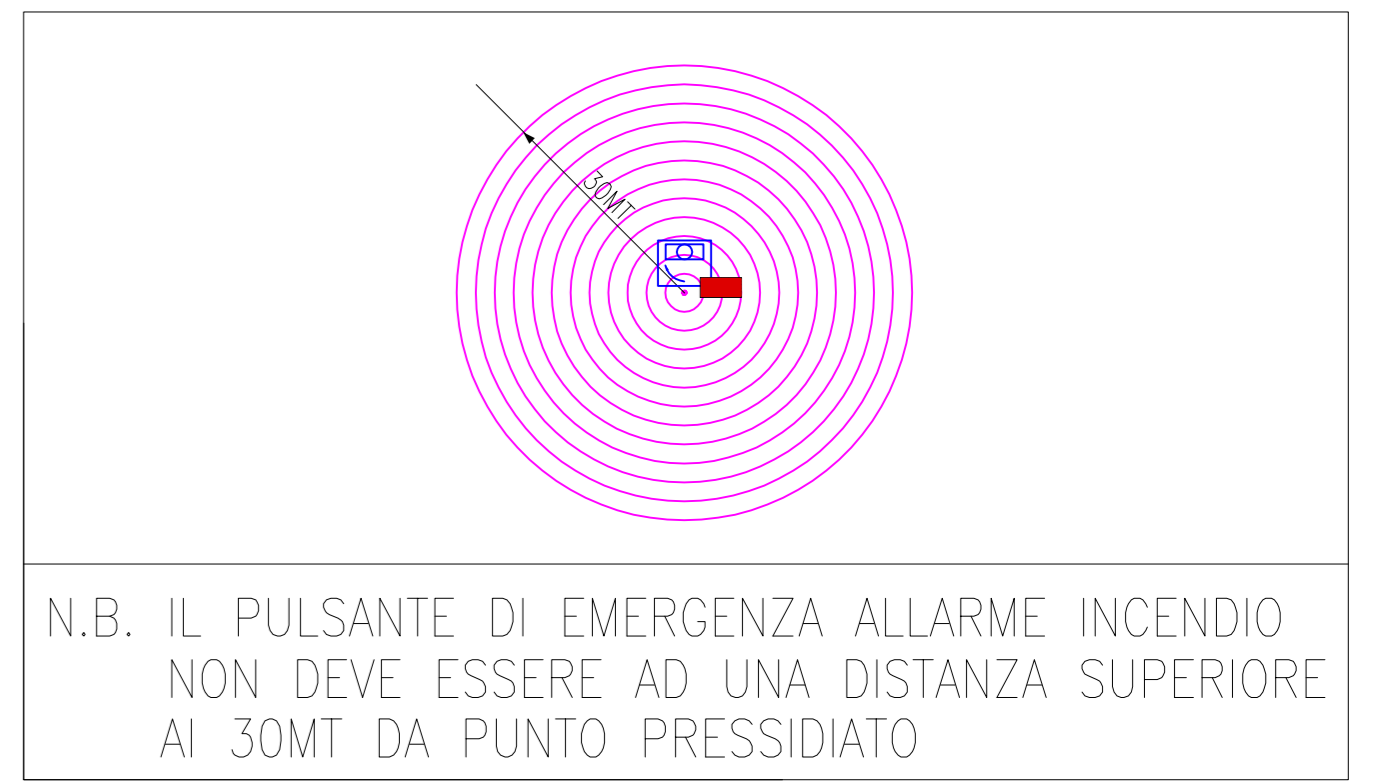


FABBRICATO ESISTENTE


INDICAZIONE RAGGIO DI COPERTURA 30MT DA PULSANTE ALLARME INCENDIO

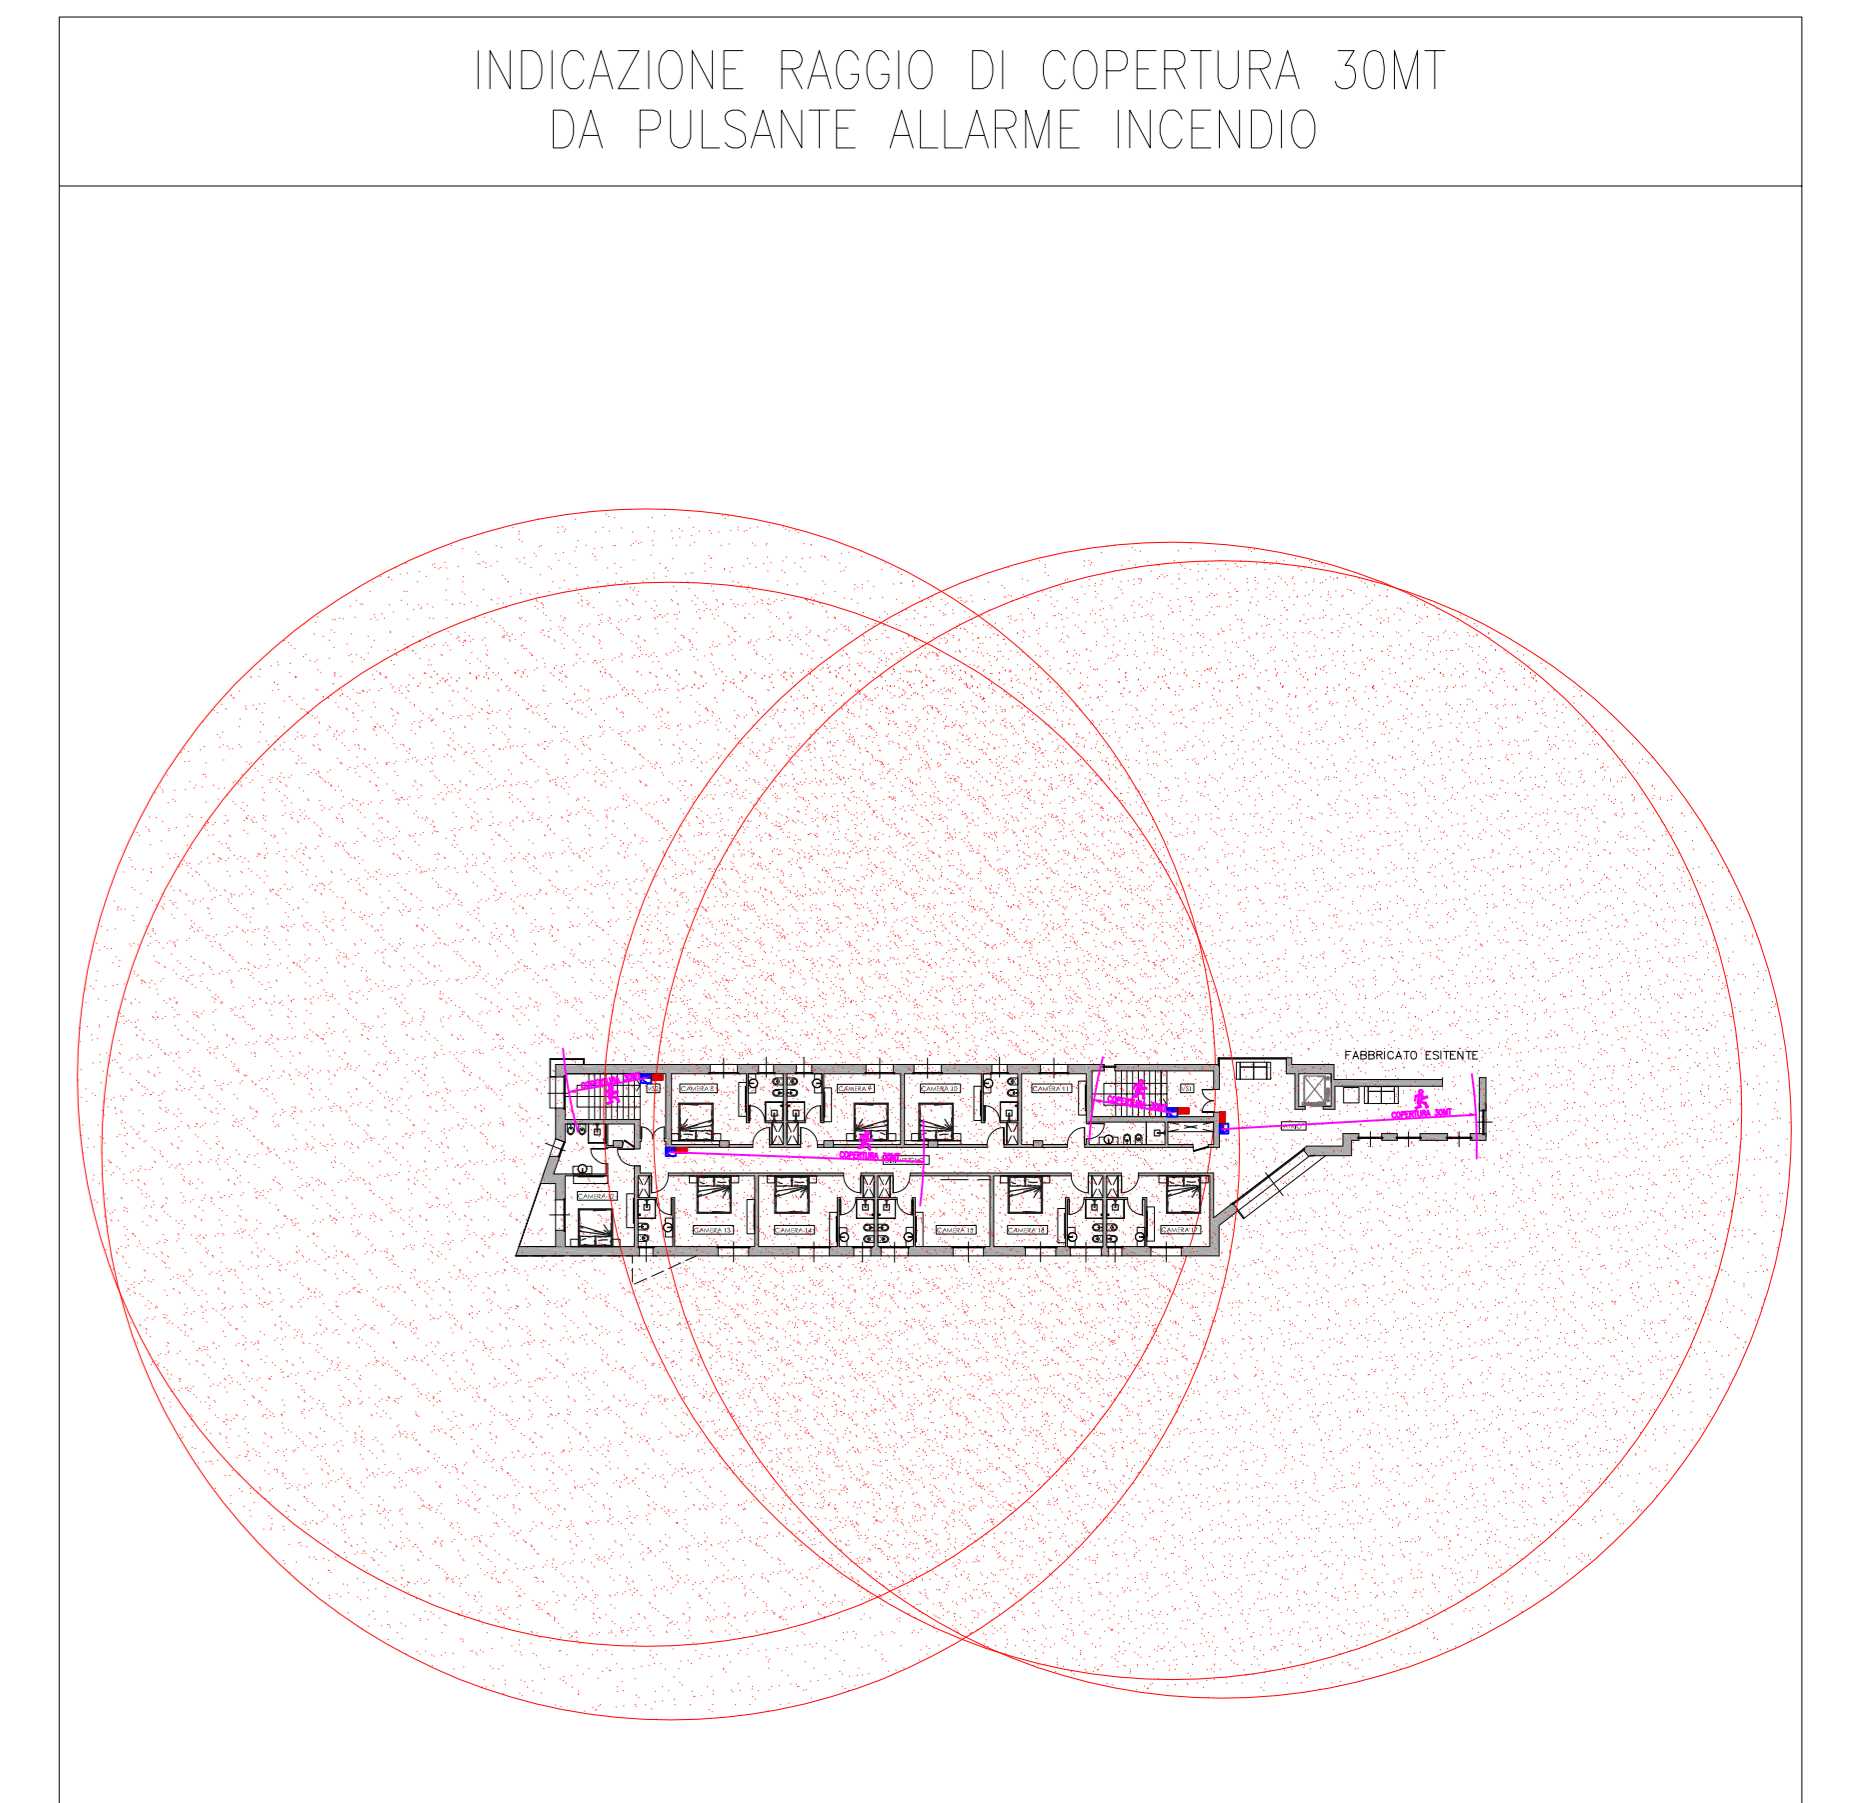

PIANO QUINTO

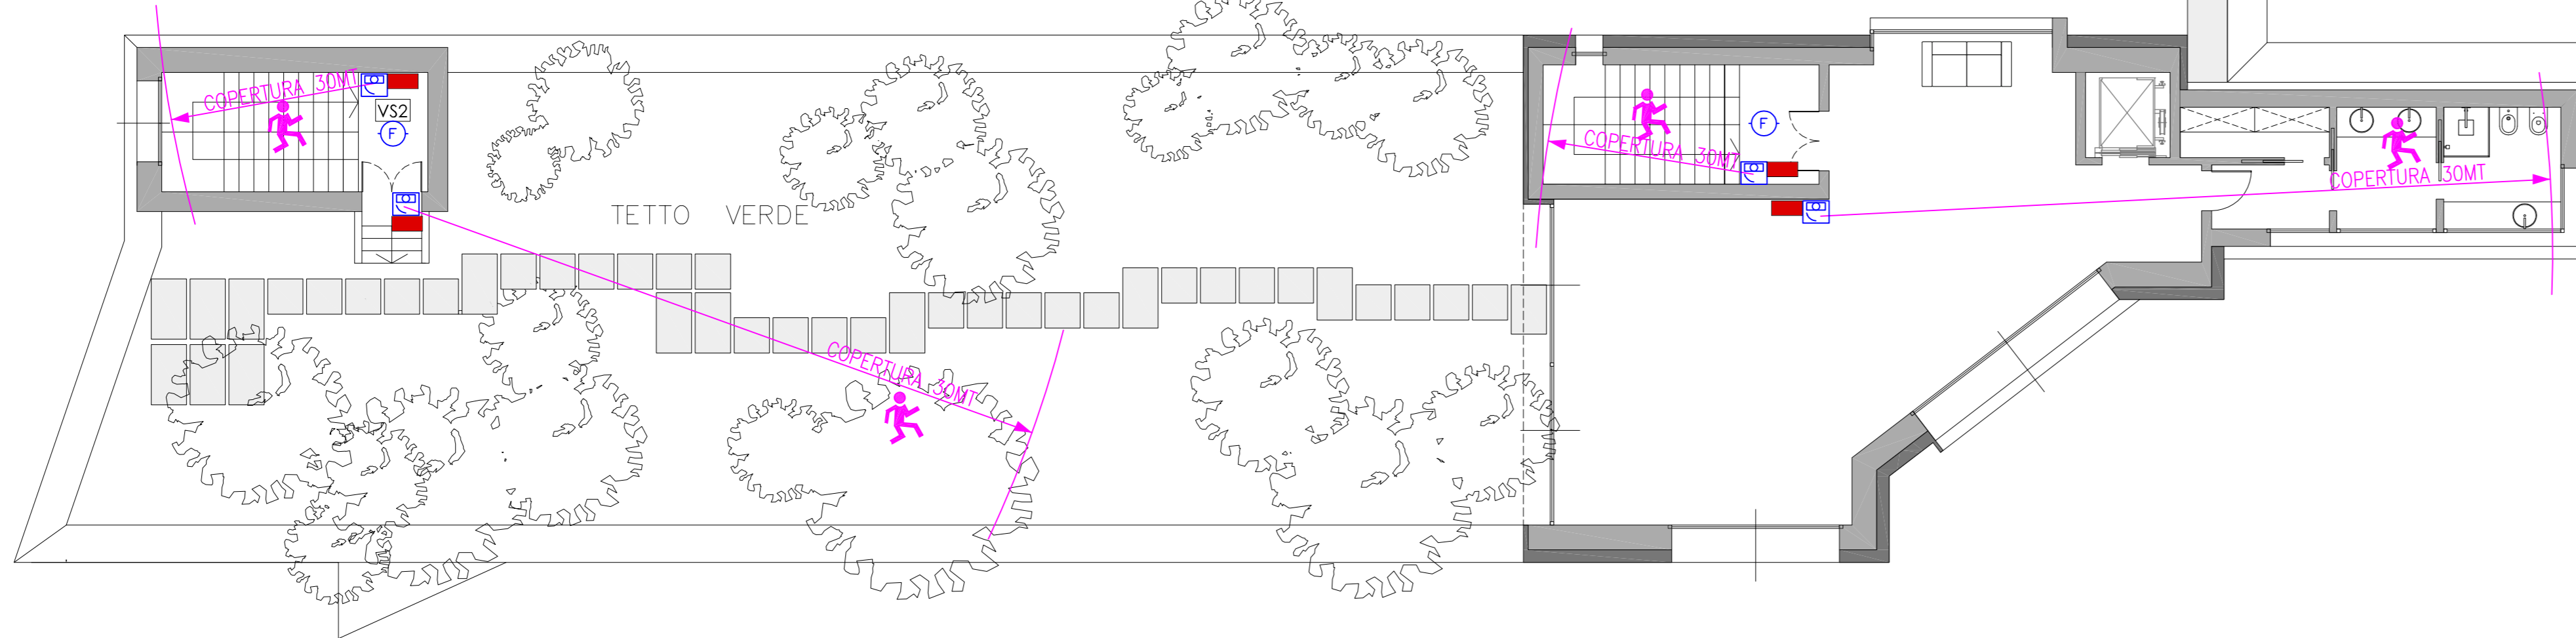

COPERTURA

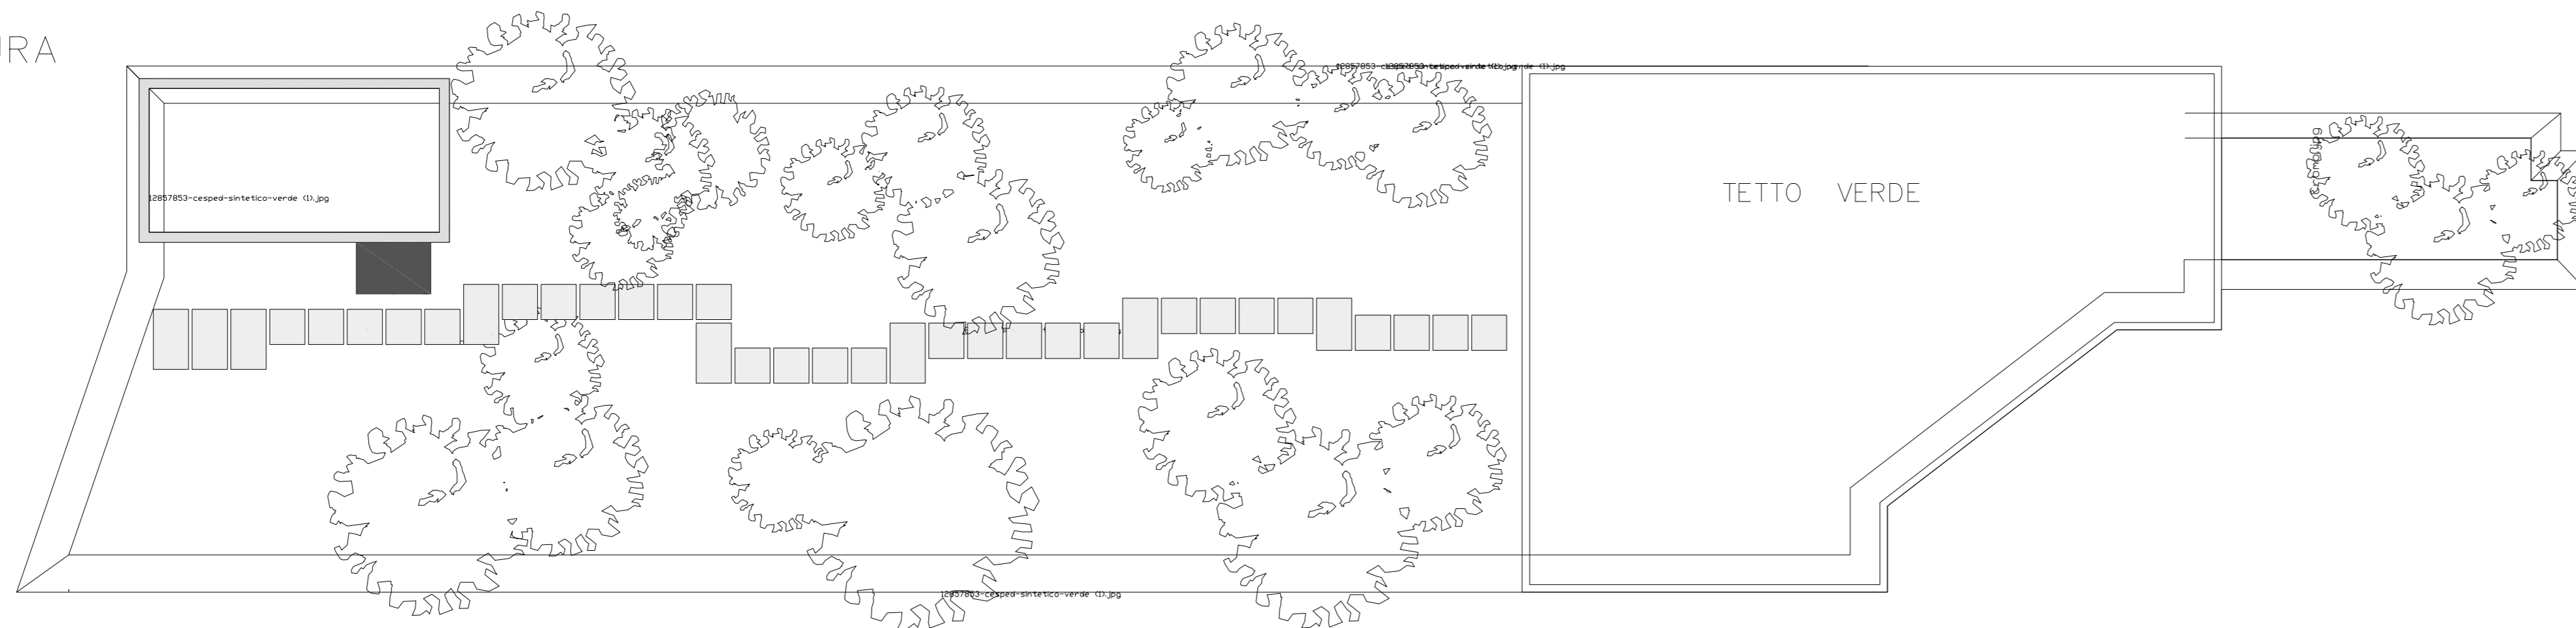

Cantiere/Luogo di intervento: FIORANO MODENESE (MO) Indirizzo: Via Resistenza, 46 41042 Fiorano Modenese (MO)		Progettista: Elettrotecnica Maranese SRLS Progettazione e servizi per l'energia elettrica Civile ed Industriale di Tagliacucchi p.i. andrea Tel. 059744138 - Fax. 059793361 P.IVA C.F. 03750400362	Periti Industriali e periti industriali incaricati della provincia di MODENA
Ditta Installatrice: Committente: HOTEL ALEXANDER Via Resistenza, 46 41058 Vignola (MO)		Titolo : Disposizioni apparecchiature Impianto Allarme Oggetto : Planimetria generale PIANI Quarto - Quinto	
Data : 30/07/2019	Scala :	Mt. progetto :	N°rev. : 03
Aggiornamento elaborato		Disegnato : Controllato : Approvato : Commessa :	
D30CT3		D30CT3	