




PIANO PRIMO

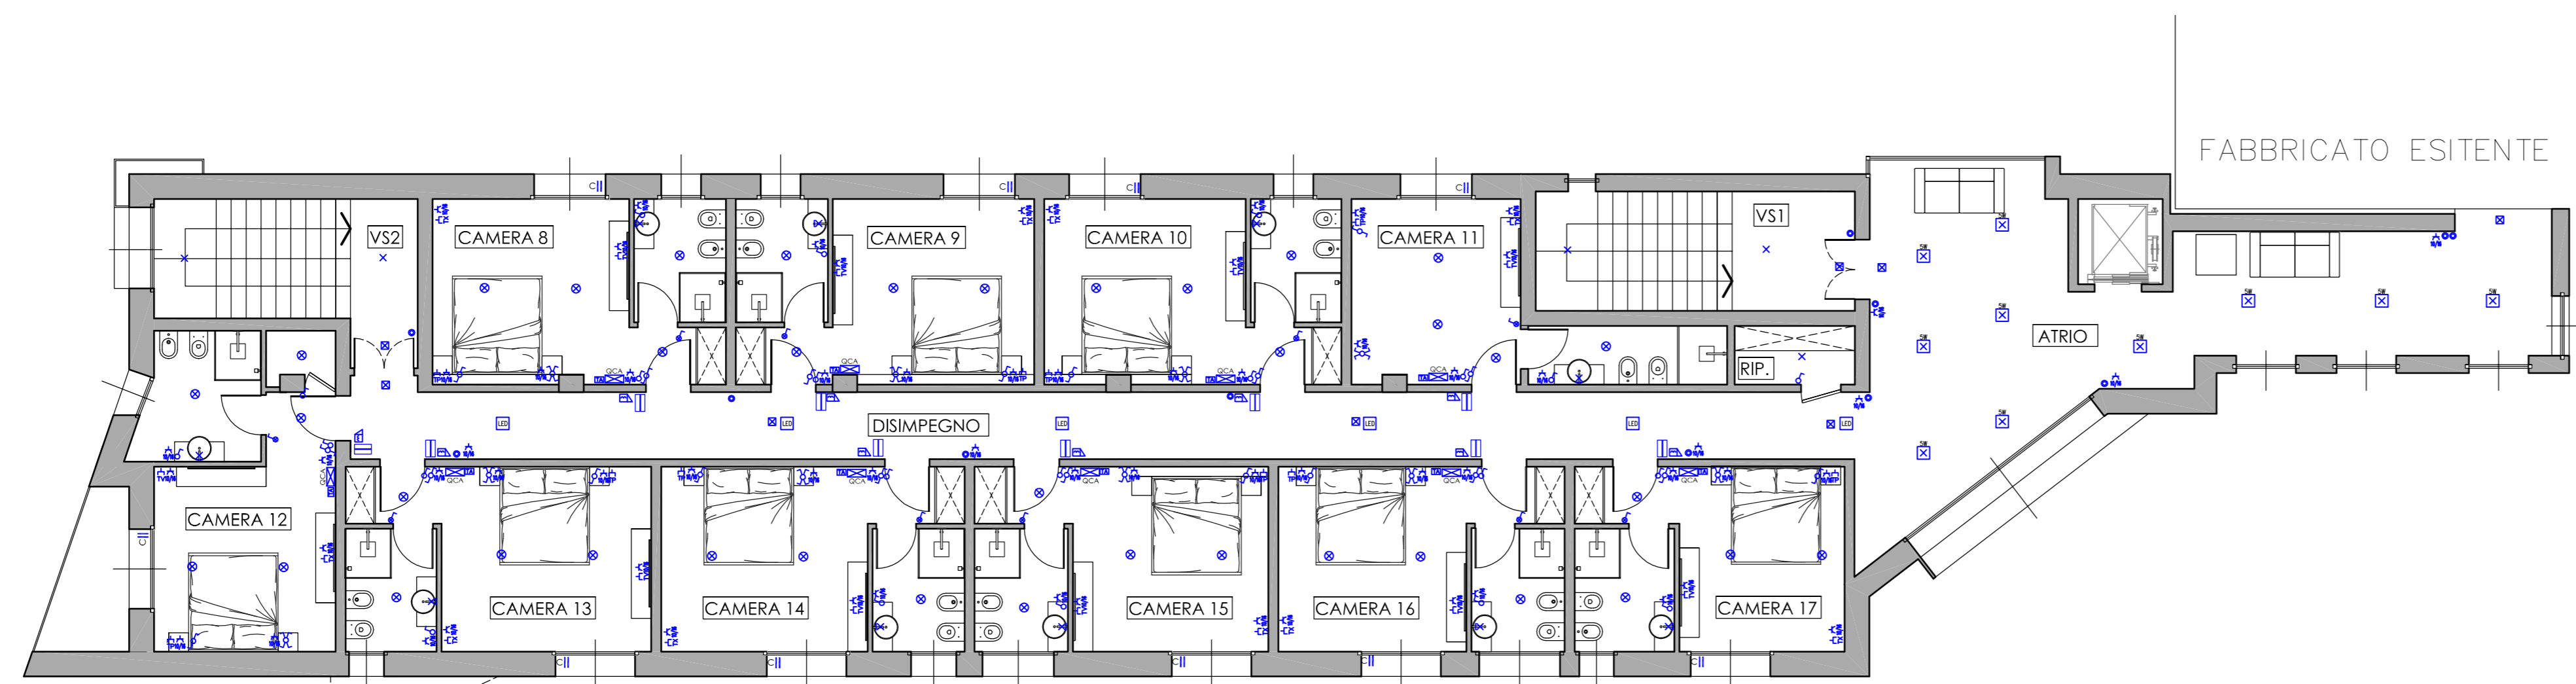

PIANO SECONDO

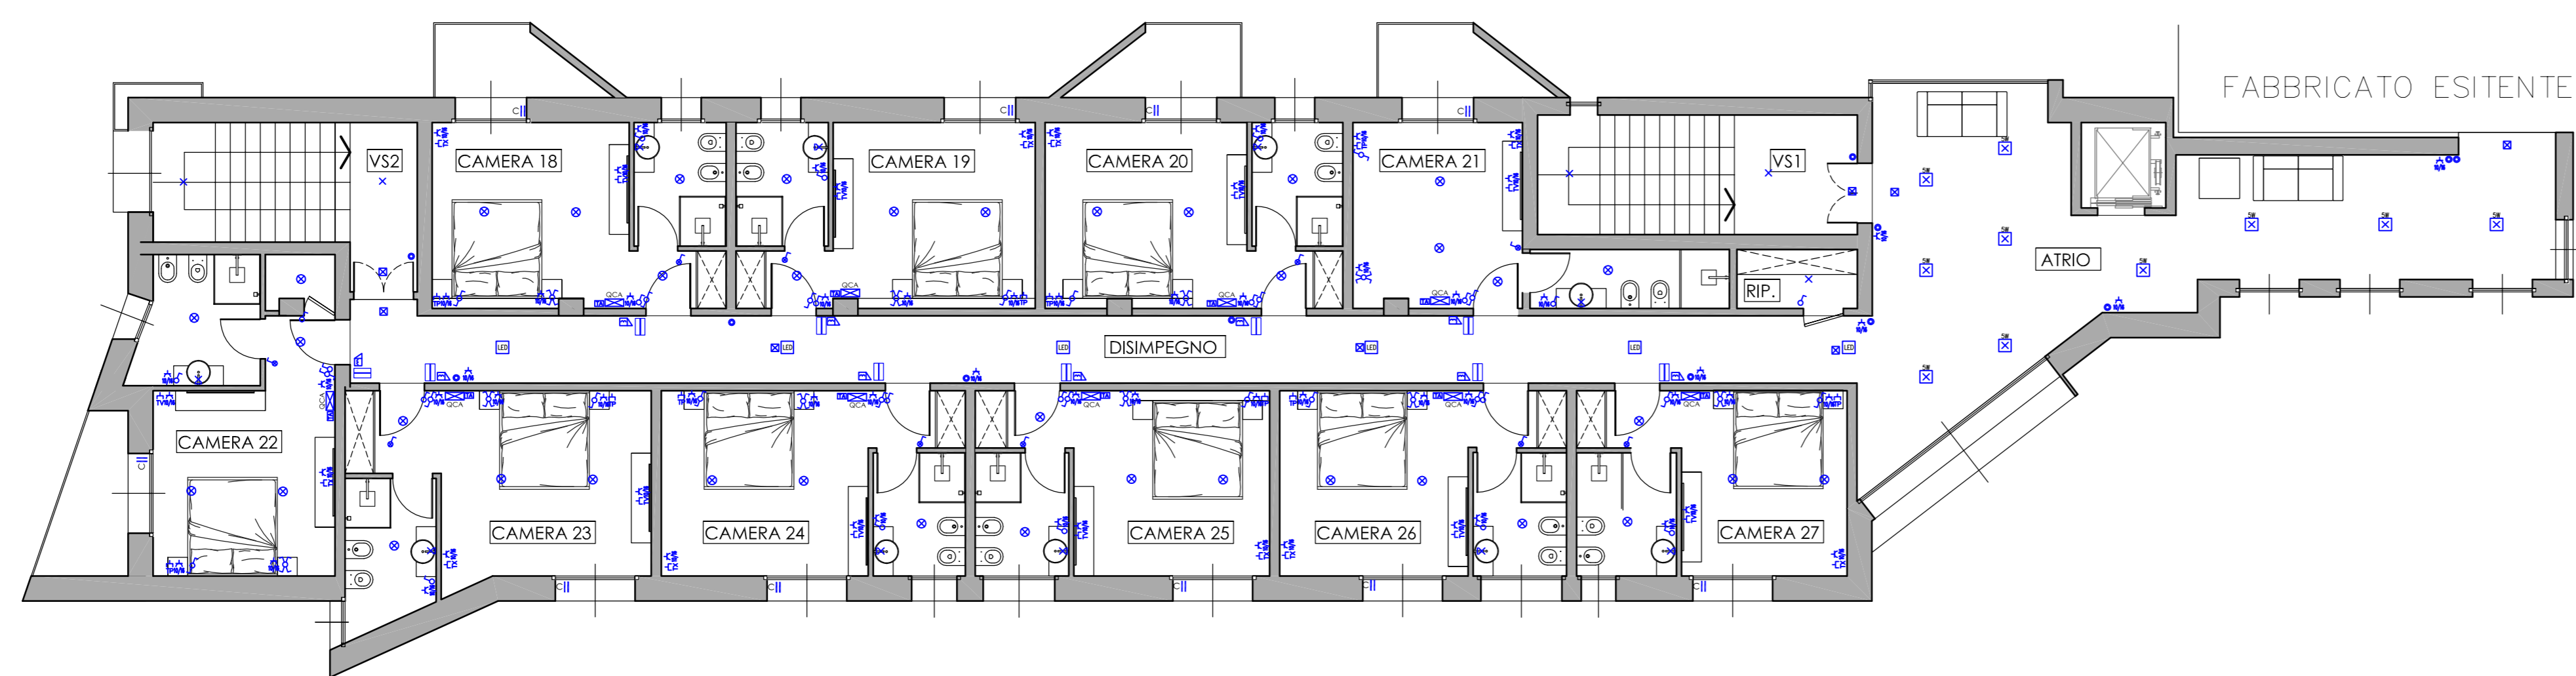

PIANO TERZO

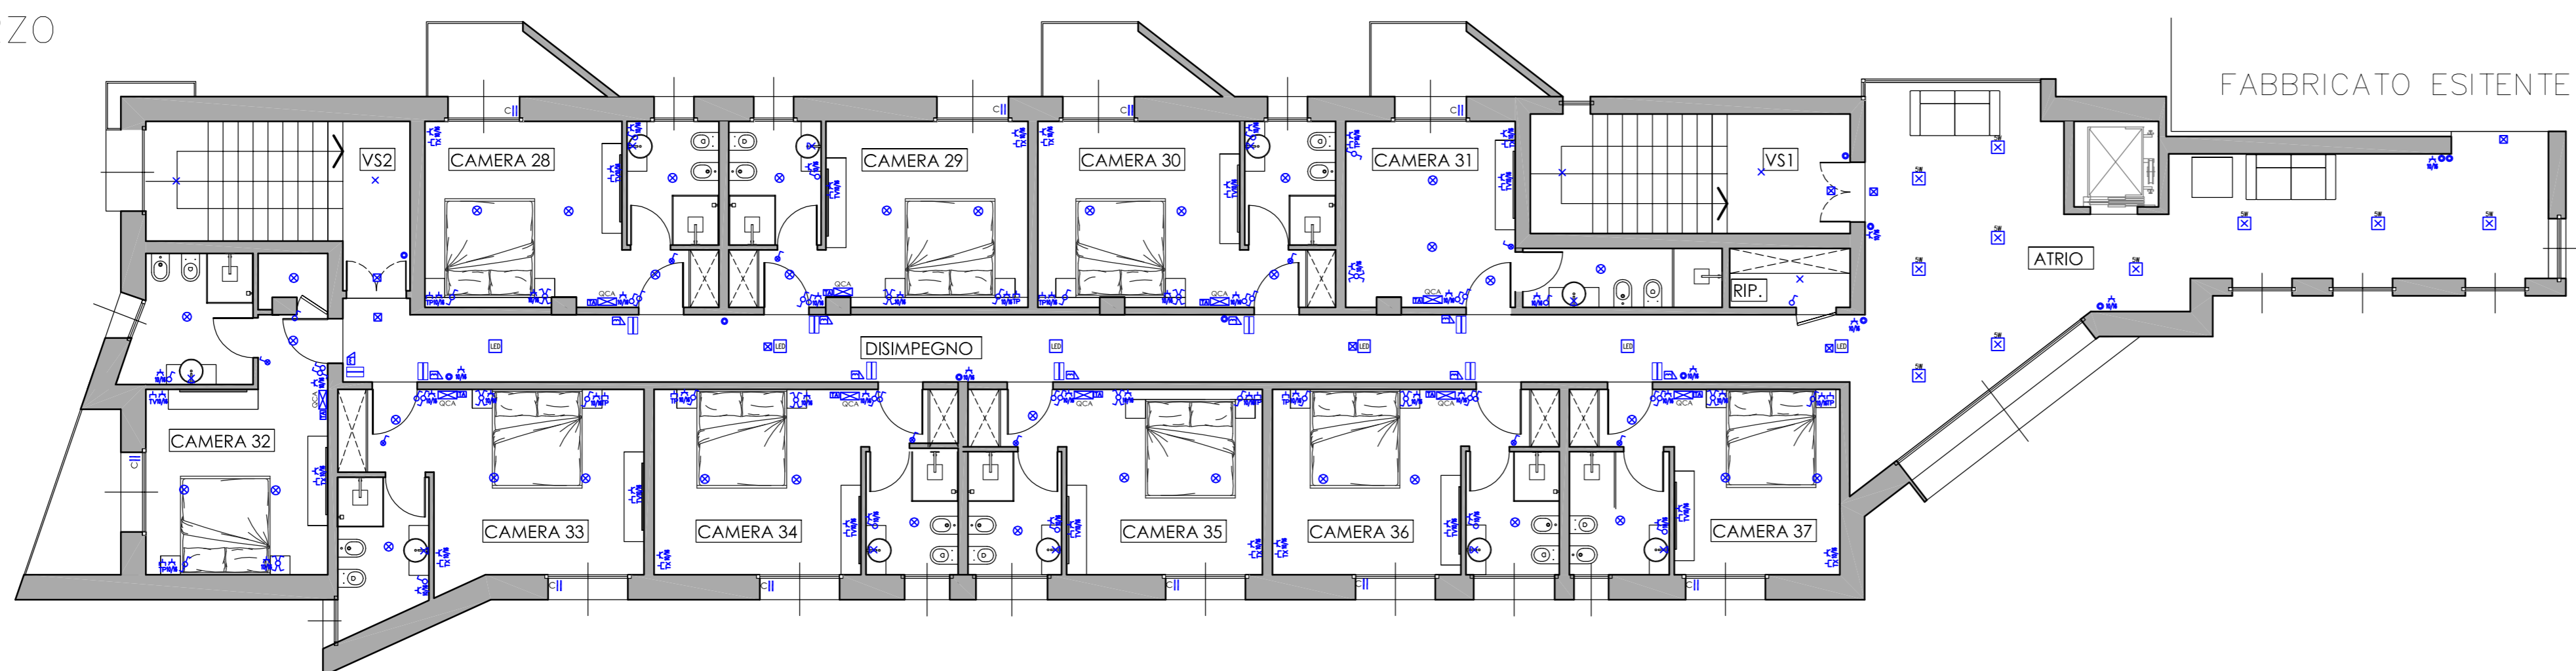

LEGENDA			
	Interruttore unipolare		Punto luce
	Interruttore unipolare luminoso		Punto luce a parete
	Deviatore unipolare		Lampada a soffitto
	Invertitore		Lampada LED ad incasso 5W
	Pulsante		Lampada LED ad incasso 11W
	Presa per TV		Contatto blocco alimentazione climatizzatore
	Presa telefonica		Serratura elettrica
	Presa per telex		Tessera magnetica elettroserratura
	Bipresa 2x10/16A ad alveoli protetti		Quadro di distribuzione generale
	Termostato ambiente		Apparecchio illuminazione di sicurezza autonomo

Cantiere/Luogo di intervento: FIORANO MODENESE (MO)		Indirizzo: Via Resistenza, 46 41042 Fiorano Modenese (MO)	
Elettrotecnica Maranese SRLS di Tagliacucchi p.i. andrea Tel. 059744138 - Fax. 0597923361		Progettazione e servizi per l'energia elettrica Civile ed Industriale Periti Industriali e periti industriali laureati della provincia di MODENA P.IVA C.F. 03750400362	
Ditta Installatrice:		Progettista:	
Committente: HOTEL ALEXANDER Via Resistenza, 46 Fiorano Modenese (MO)		Il Tecnico	
Titolo : Disposizione delle apparecchiature elettriche Oggetto : Planimetria Generale Piano Secondo, Terzo e Quarto			
Data : 31/07/19	Scala : 1/100	Rif. progetto :	MTVerba :
Aggiornamento elaborato			
REV.	DATA	DESCRIZIONE	DISIGNATO
			CONTROLLATO
			APPROVATO
			Completato :
			D30CT3