

COMUNE DI FIORANO MODENESE
PROVINCIA DI MODENA




PROGETTO AMPLIAMENTO
DELL'HOTEL ALEXANDER


Committente	SOC. HOTEL ALEXANDER VIA DELLA RESISTENZA N°46 FIORANO MODENESE - Prov. SPEZZANO
Progetto	AMPLIAMENTO HOTEL ALEXANDER
data	LUGLIO 2019
N. scala	2 1/50
Progettisti	Ing. GIORGIO BRANDOLI - Ing. CHIARA BRANDOLI DIREZIONE LAVORI Geom. CORRADO ZANASI
Studio Brandoli & Associati	Via Guido Renzi 71 - 41124 MODENA - ITALIA - Tel. 059.355527 - Studio ZANASI Via Don Elio Monari 11 - 41057 SPILAMBERTO (MO) - ITALIA - Tel. 059.782589




FG. 22 mapp. 304

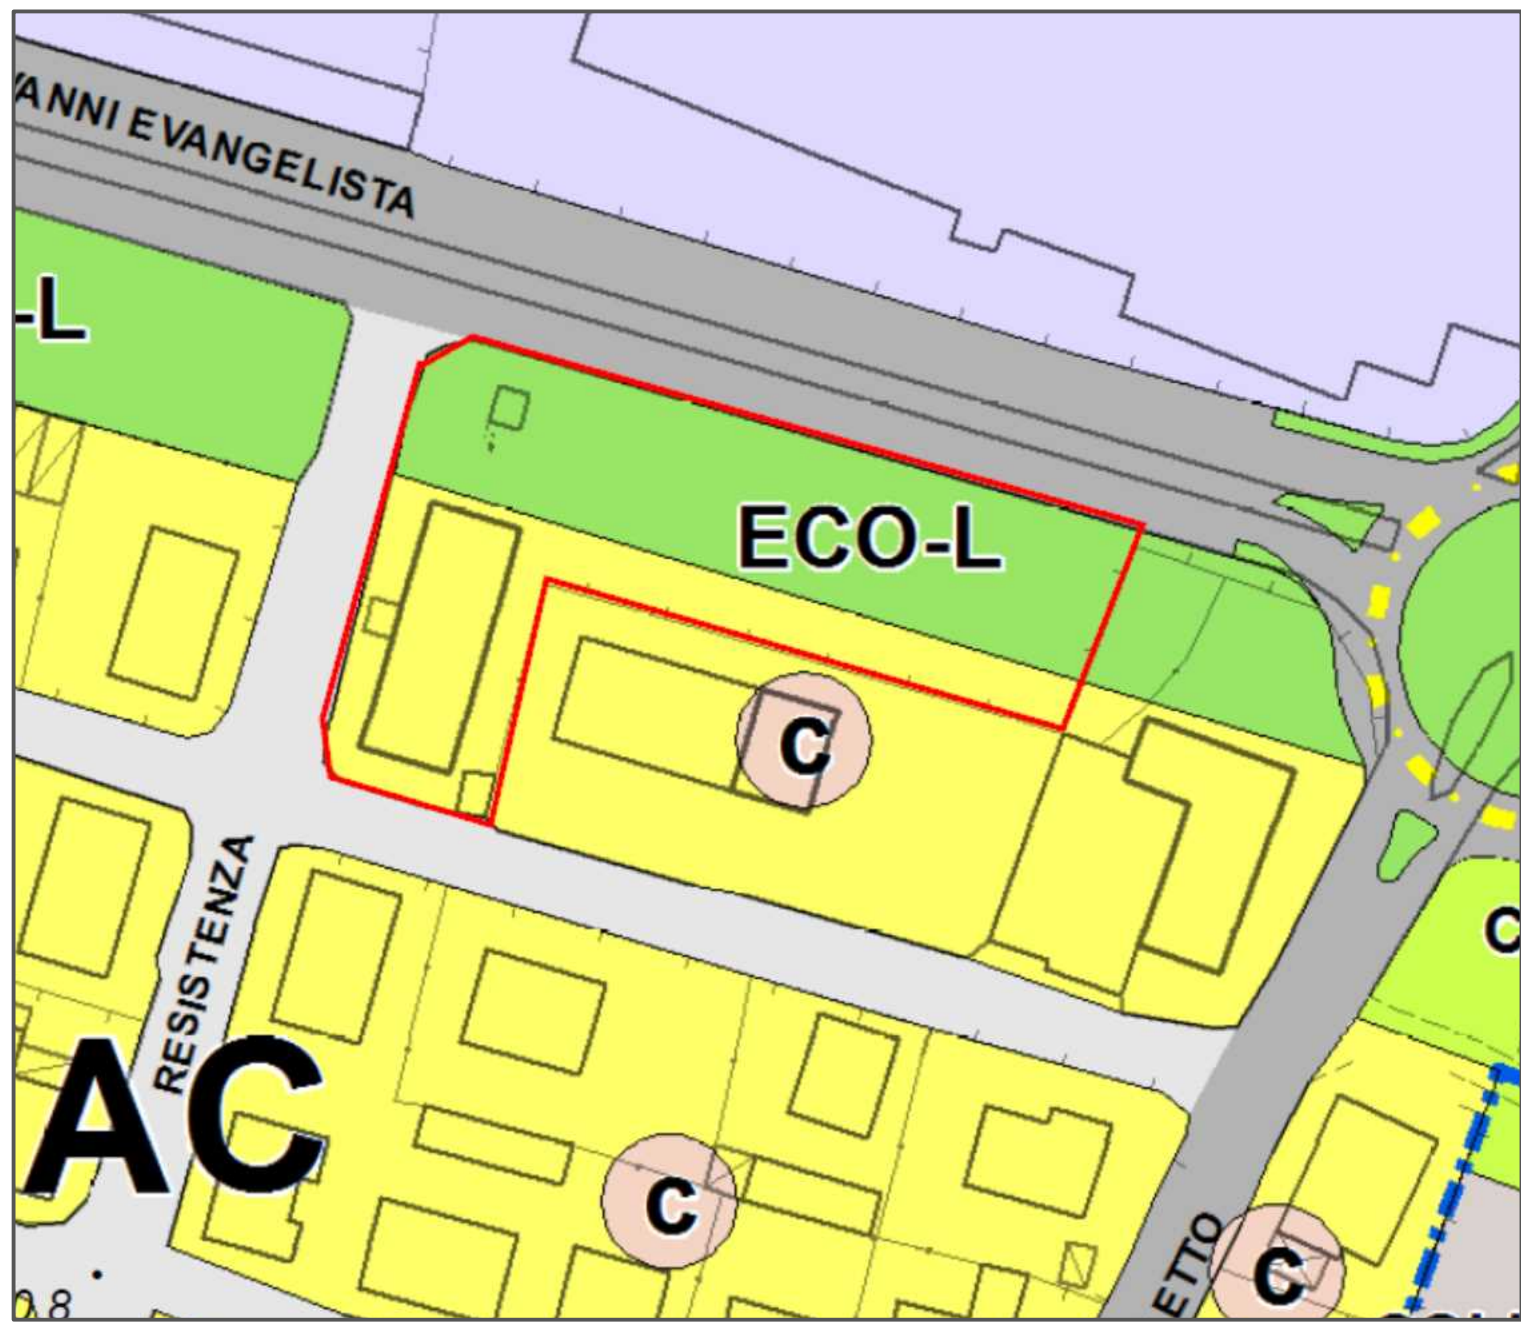

ESTRATTO DI PRG

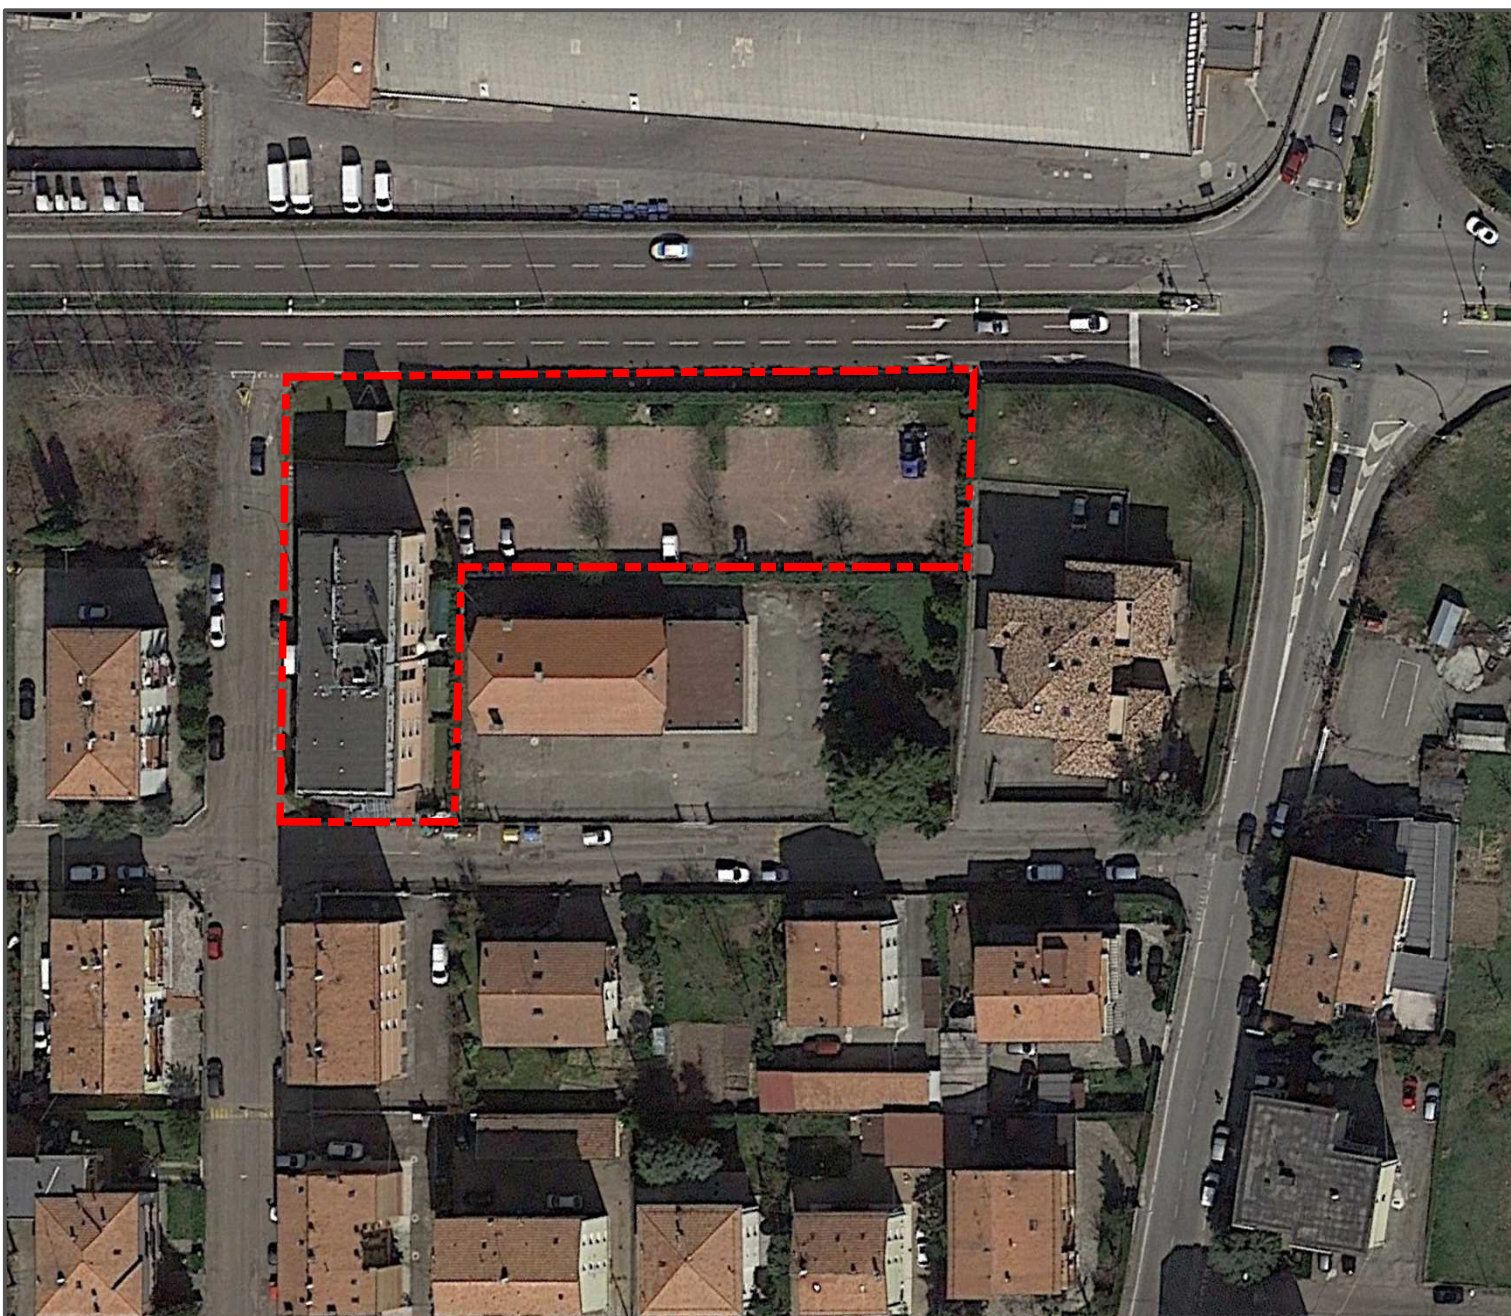

ORTOFOTO

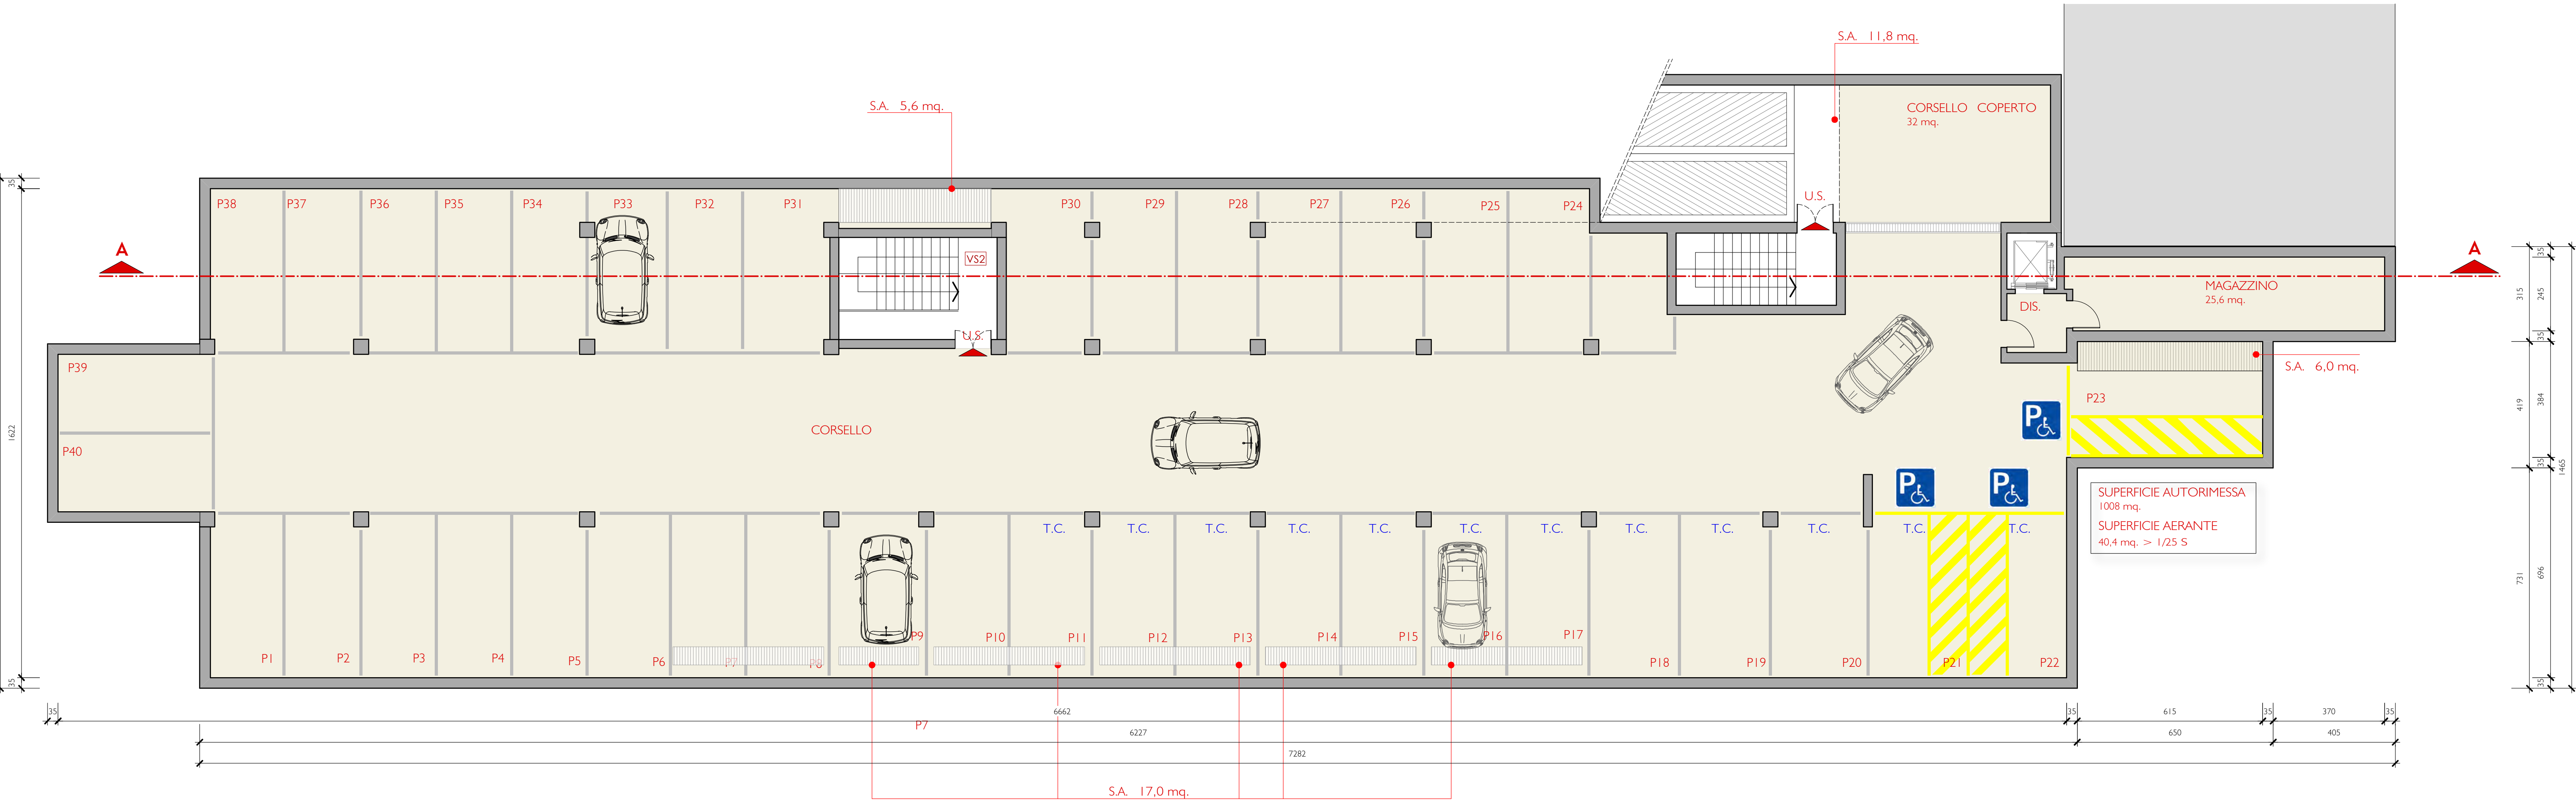

PARCHEGGI INTERRATO N. 40
di cui n° 12 di TIPO COMUNE

PARCHEGGI PIANO TERRA N. 28
tutti di TIPO COMUNE

