






PROSPETTO SUD-OVEST

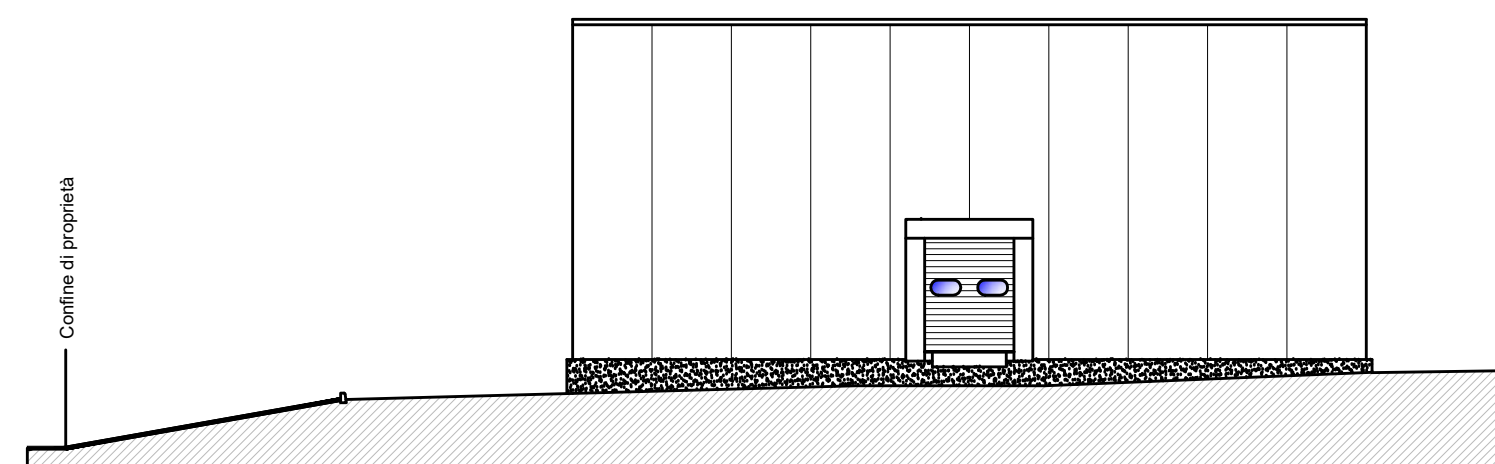


PROSPETTO NORD-EST

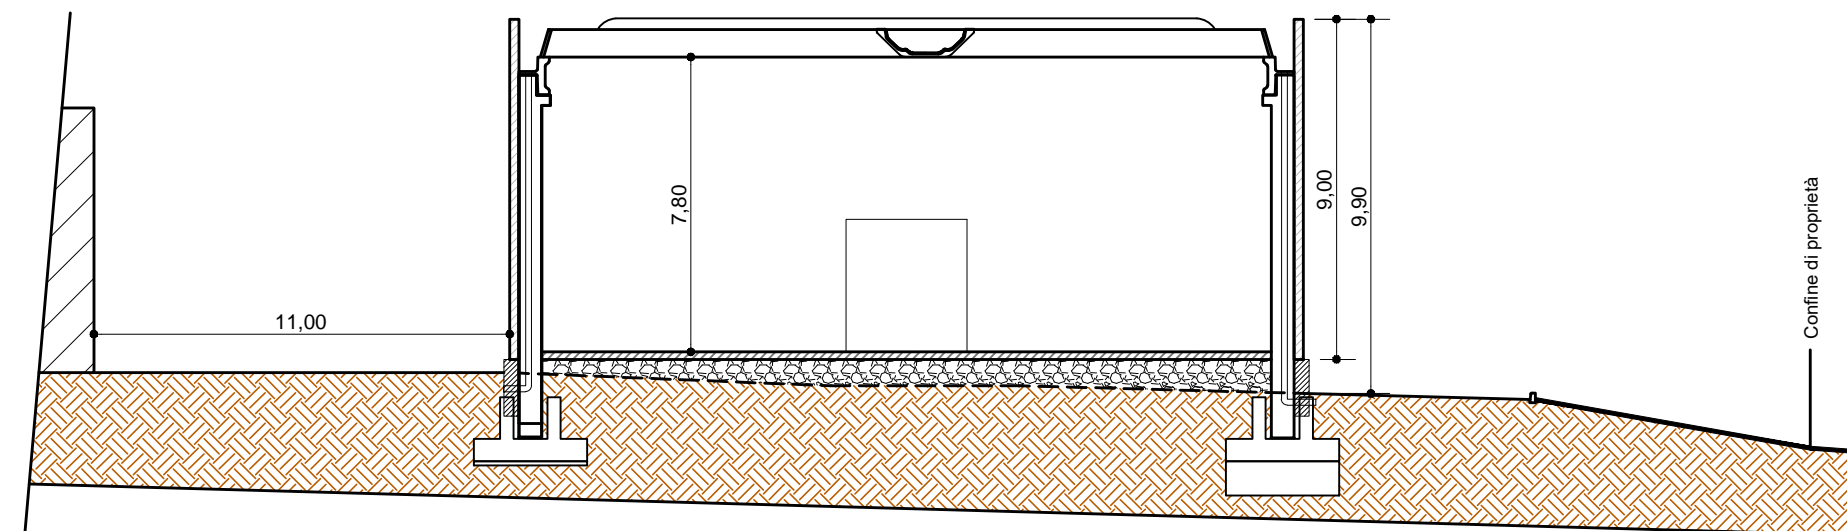


SEZIONE A-A

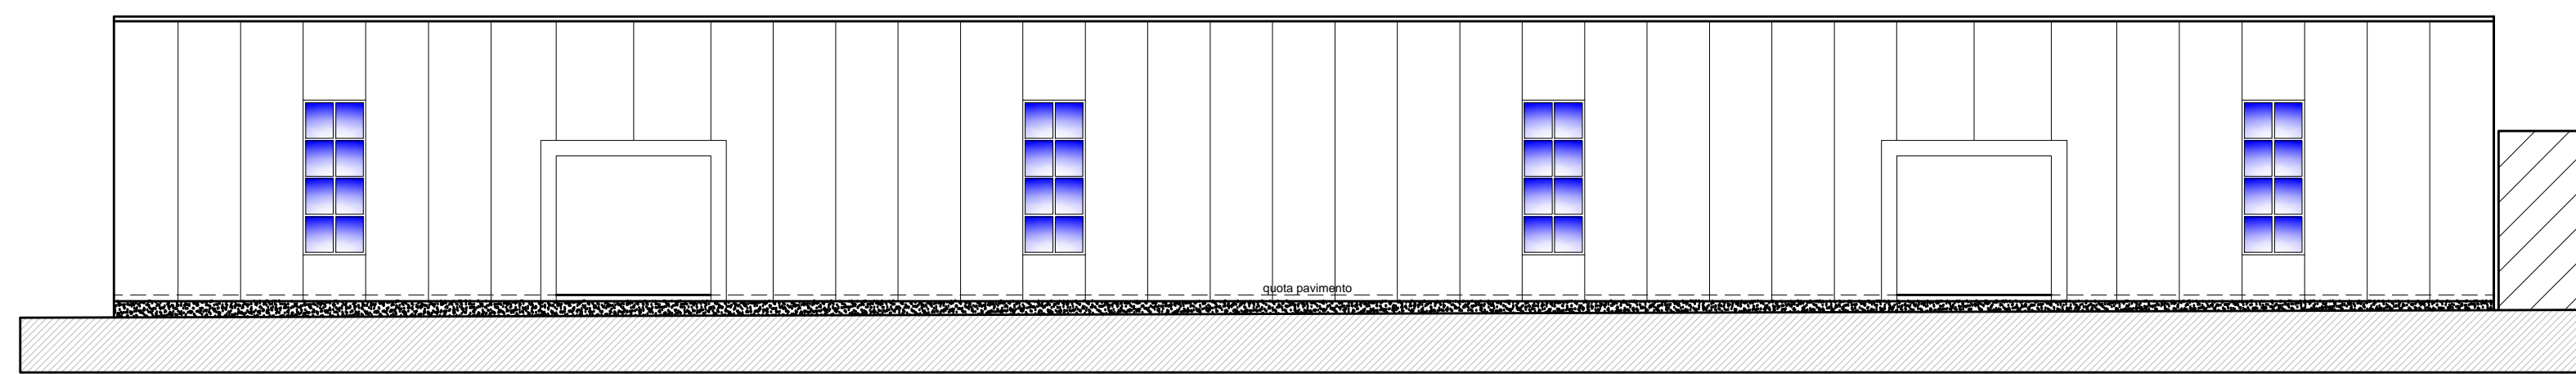


PROSPETTO NORD-OVEST

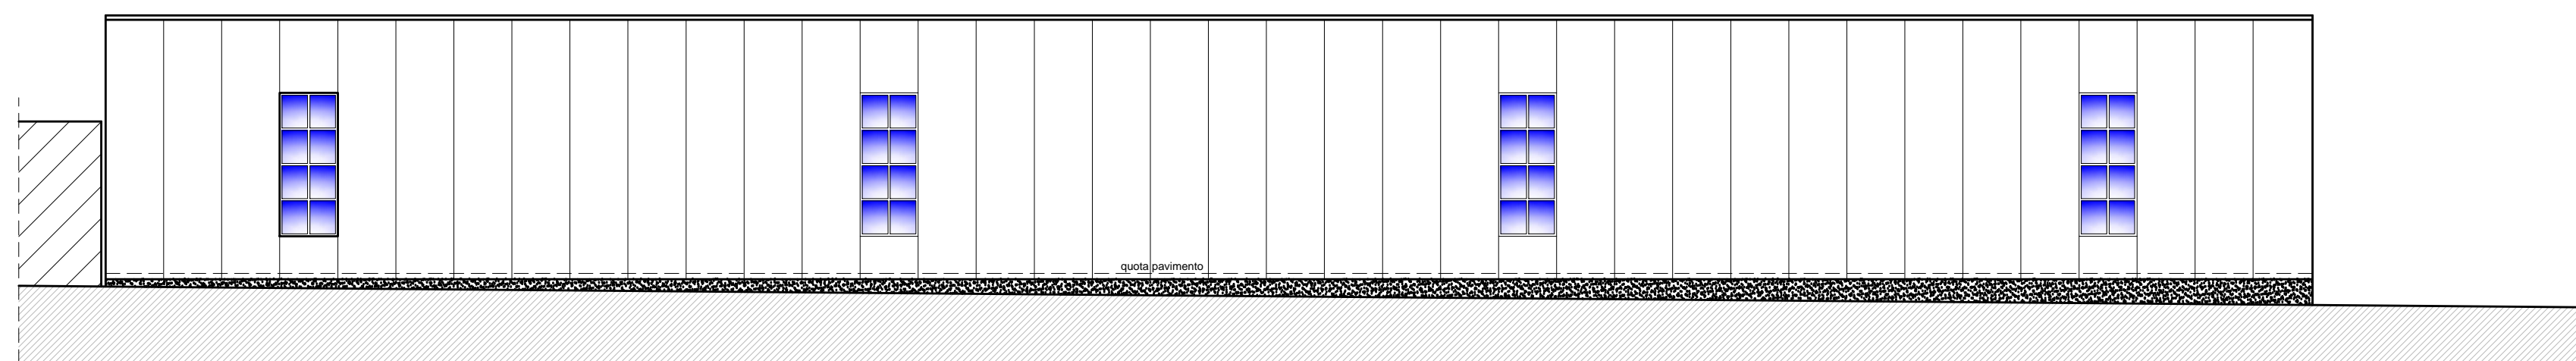

PROSPETTO SUD-EST

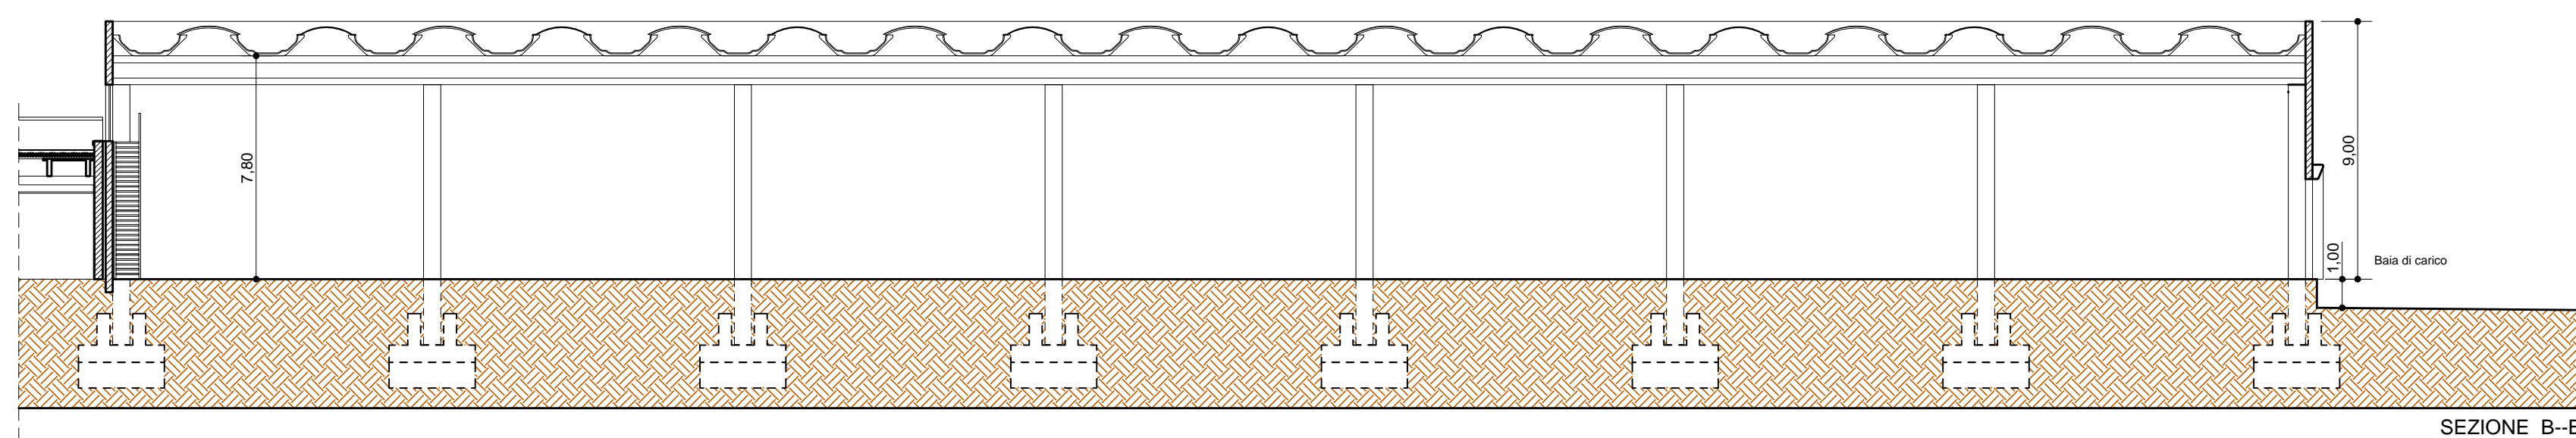

SEZIONE B-B

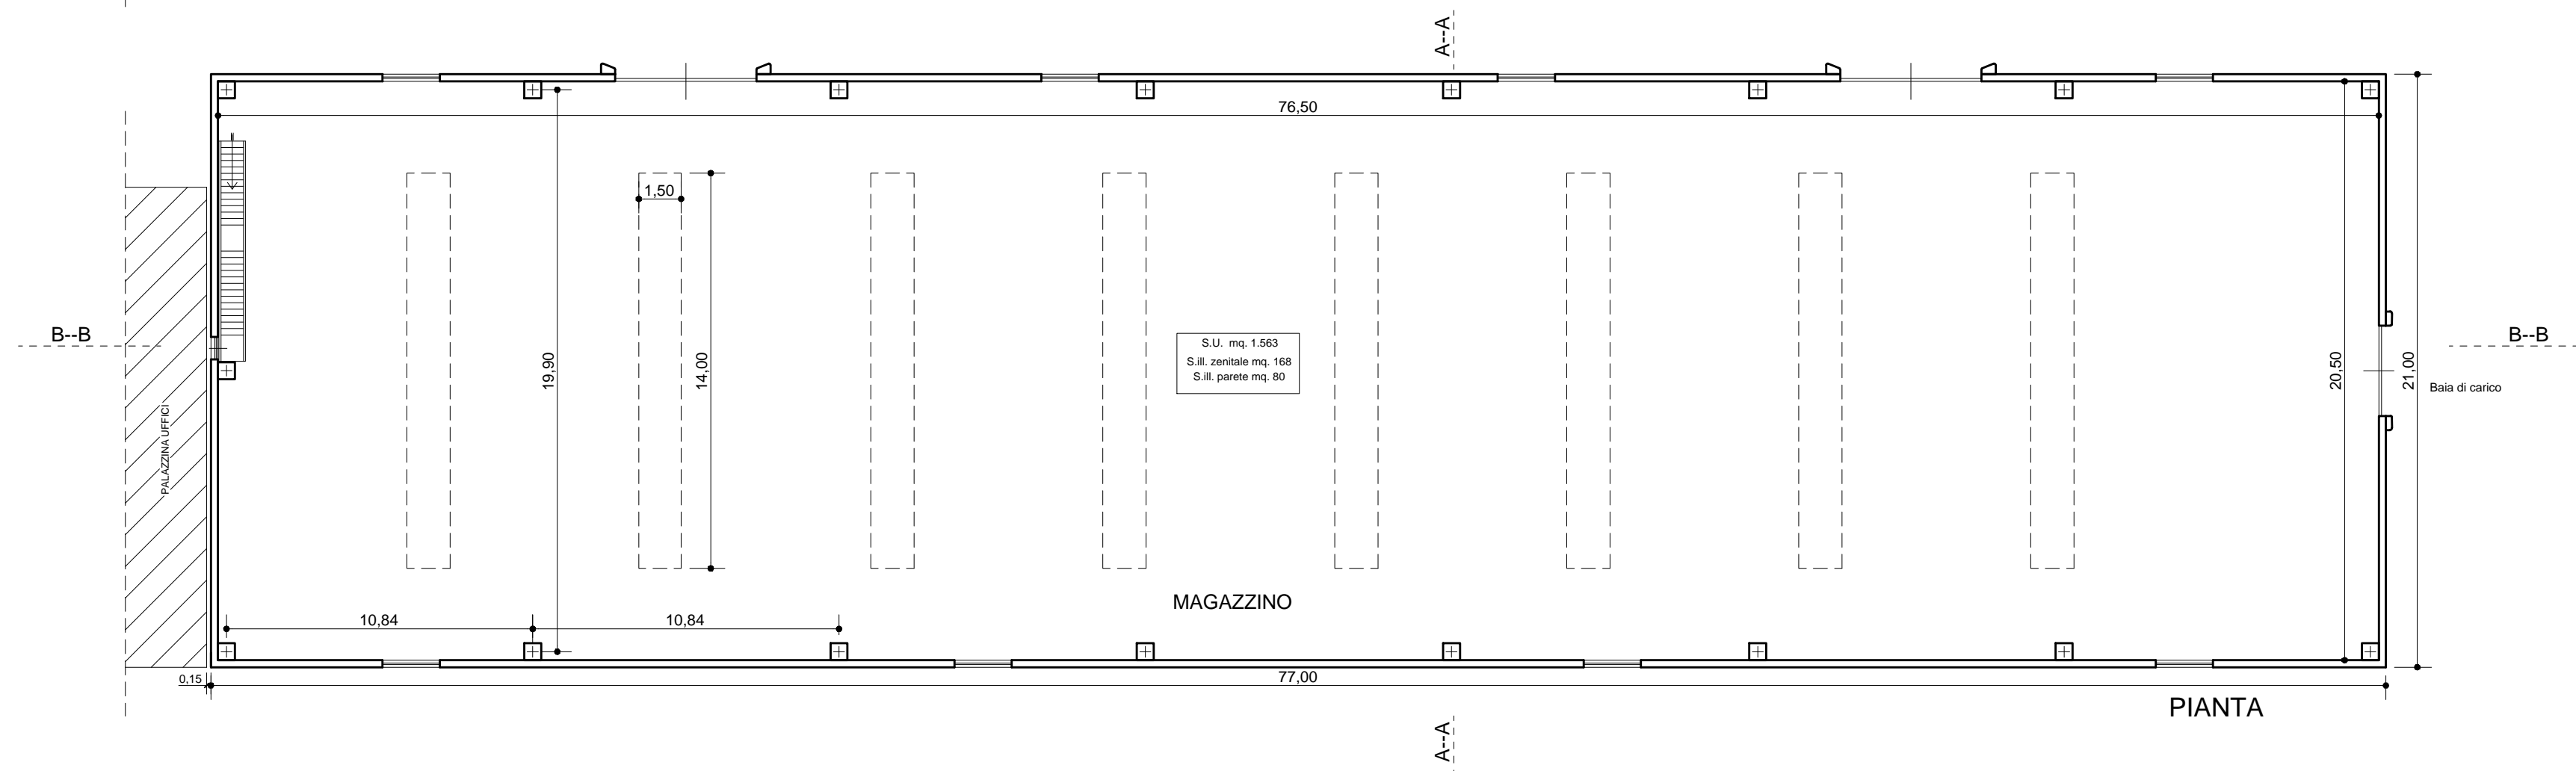

COMUNE DI FIORANO MODENESE  
PROVINCIA DI MODENA

PROGETTO DI AMPLIAMENTO INDUSTRIALE  
ART. 53 L.R. n. 24 del 21 dicembre 2017

PROGETTISTA :  
**Dott. Ing. Marco Medici**  
Via San Giuseppe n. 12 41043 Formigine (MO)  
Tel. 059-57.45.09 Fax. 059-57.70.630  
e-mail: info@ingmedici.it  
C.F. MDCMRC49M02D7111G P.I. 00738400365

PROPRIETA' :  
**COLOROBBA ITALIA S.p.A**  
Via Pietramarina n. 53 50053 Sovigliana Vinci (Firenze)  
Tel. 0536-91155 Fax. 0536-631650

COLLABORATORI :  
**Dott. Arch. Andrea Convenuti**  
Via Verdi n° 50 41028 Serramazzoni (mo)  
Tel. 393-8720093 Fax. 0536-93.73.64  
e-mail: architettoandreaconvenuti@gmail.com  
C.F. CNVNDR78C24G393F P.I. 03267550360

FOGLIO : 5  
MAPPAL : 146-147-279-309  
348-350-352-353  
SUB :

OGGETTO: STATO DI PROGETTO CAPANNONE  
PIANTA - PROSPETTI- SEZIONI  
(Edificio "D")

SCALA : 1:200  
TAVOLA N° : 5

|      |               |                 |            |      |
|------|---------------|-----------------|------------|------|
| 1    | Febbraio 2019 | Prima emissione |            |      |
|      |               |                 |            |      |
|      |               |                 |            |      |
| REV. | DATA          | DESCRIZIONE     | VERIFICATO | FILE |

NOTE: