



PIANTA PIANO TERRA



PROSPETTO SUD

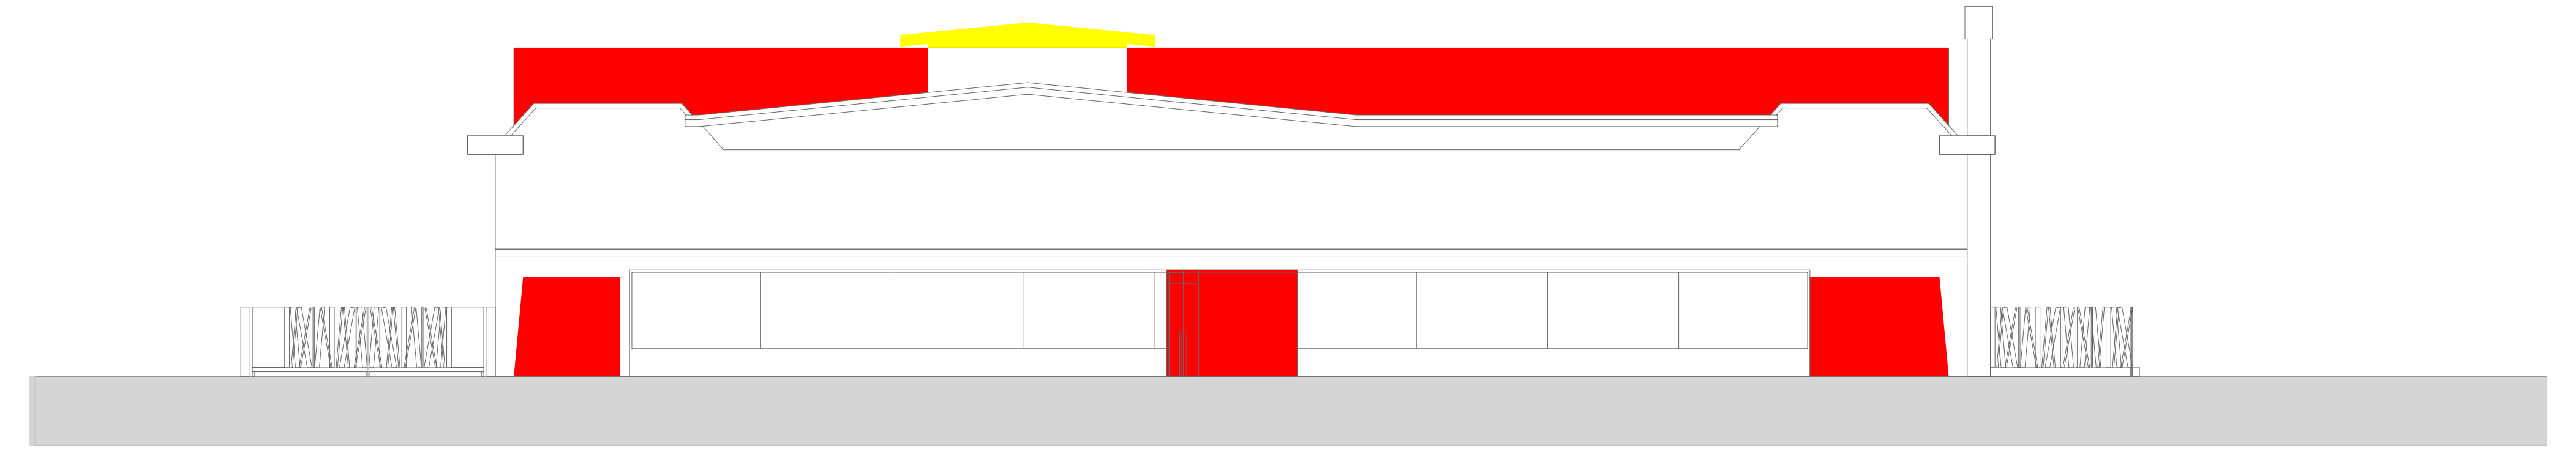

PROSPETTO EST

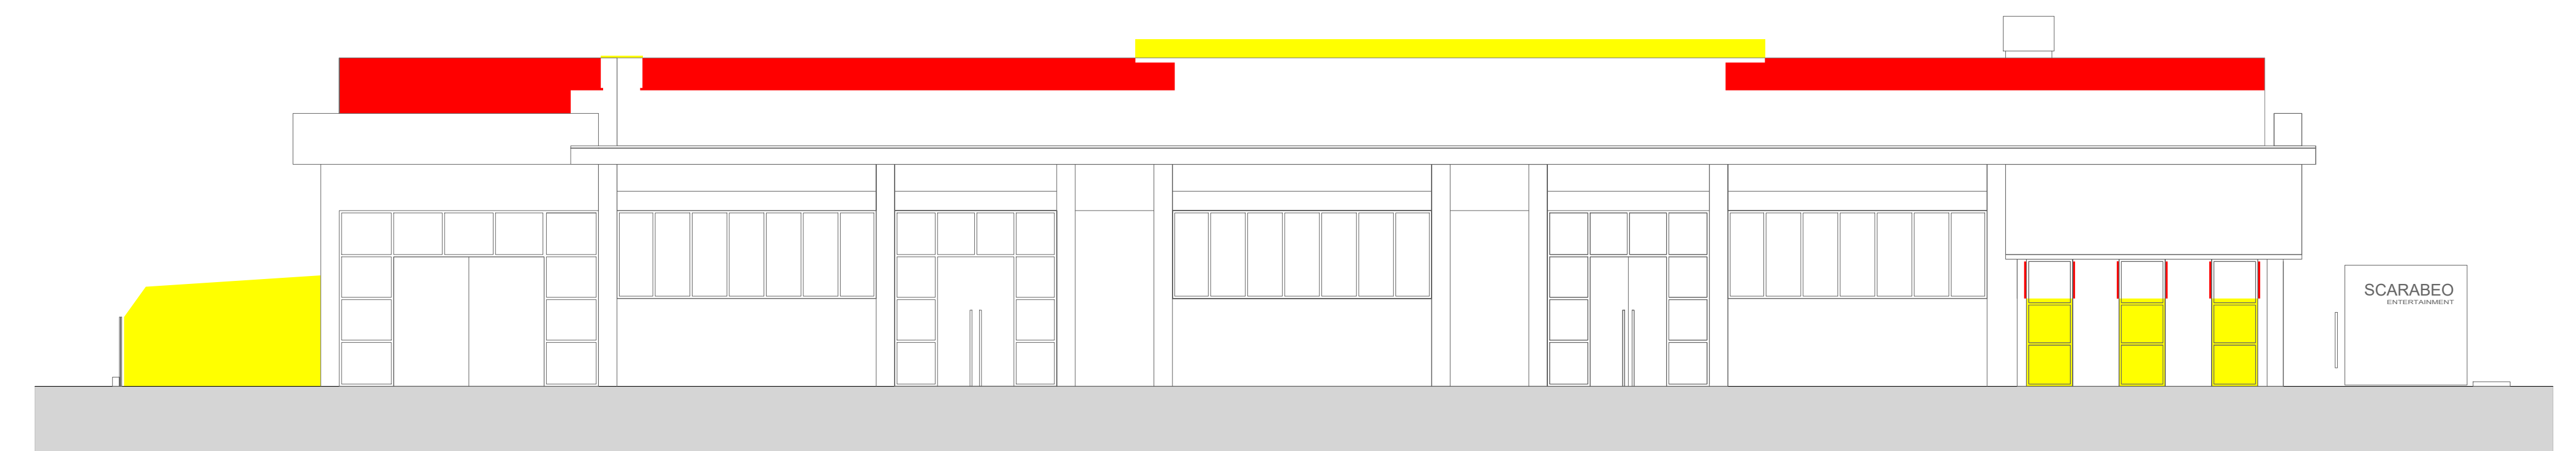

PROSPETTO OVEST



PROSPETTO NORD



SEZIONE A-A

COMUNE	Fiorano Modenese	PROVINCIA	Modena
Progetto	IMMOBILTEC S.p.A. - Via Ghiarola Vecchia, 73 Fiorano Modenese (MO) - P.IVA 02606280366 Ditta Utilizzatrice: SCARABEO ENTERTAINMENT - Studio di Produzione Cinematografica.		
Progetto	Permesso di Costruire - Ristrutturazione edilizia con parziale demolizione (fabbricato in lamiera) e parziale ampliamento (pensilina a sbalzo); in applicazione dell'Art. 53 della legge Regionale E.R. - N. 24/2017; intervento edilizio previsto su fabbricato esistente, posto in Comune di Fiorano Modenese (MO) - Via Braida, 22-24-26 identificato catastalmente al Fg 9 - particella 45.		
Progettazione	Il presente progetto è tutelato a norma di legge. Cod. Fisc. BLB SRG 65H22 14621 - P.IVA 02824160366 Viale Berna 30/D - 41049 Sassuolo (MO) tel. 0536.81.14.12 - Fax 0536.19.48.124 info@studioalberini.it		
Progettazione	 Studio tecnico Balberini Sergio Balberini	 Nunzio Caselli INGEGNERE	Via Mantegna, 133 - 41125 MODENA tel e fax 0536/41384 C.F. CSL NZZ 52910 F500C - P.IVA 02656690360
Disegno	Sinottica: pianta piano terra, prospetti e sezione.		
Scala	1:100	Foglio	AD*
Numero	3	Rev.	.3
Data	18/12/12		