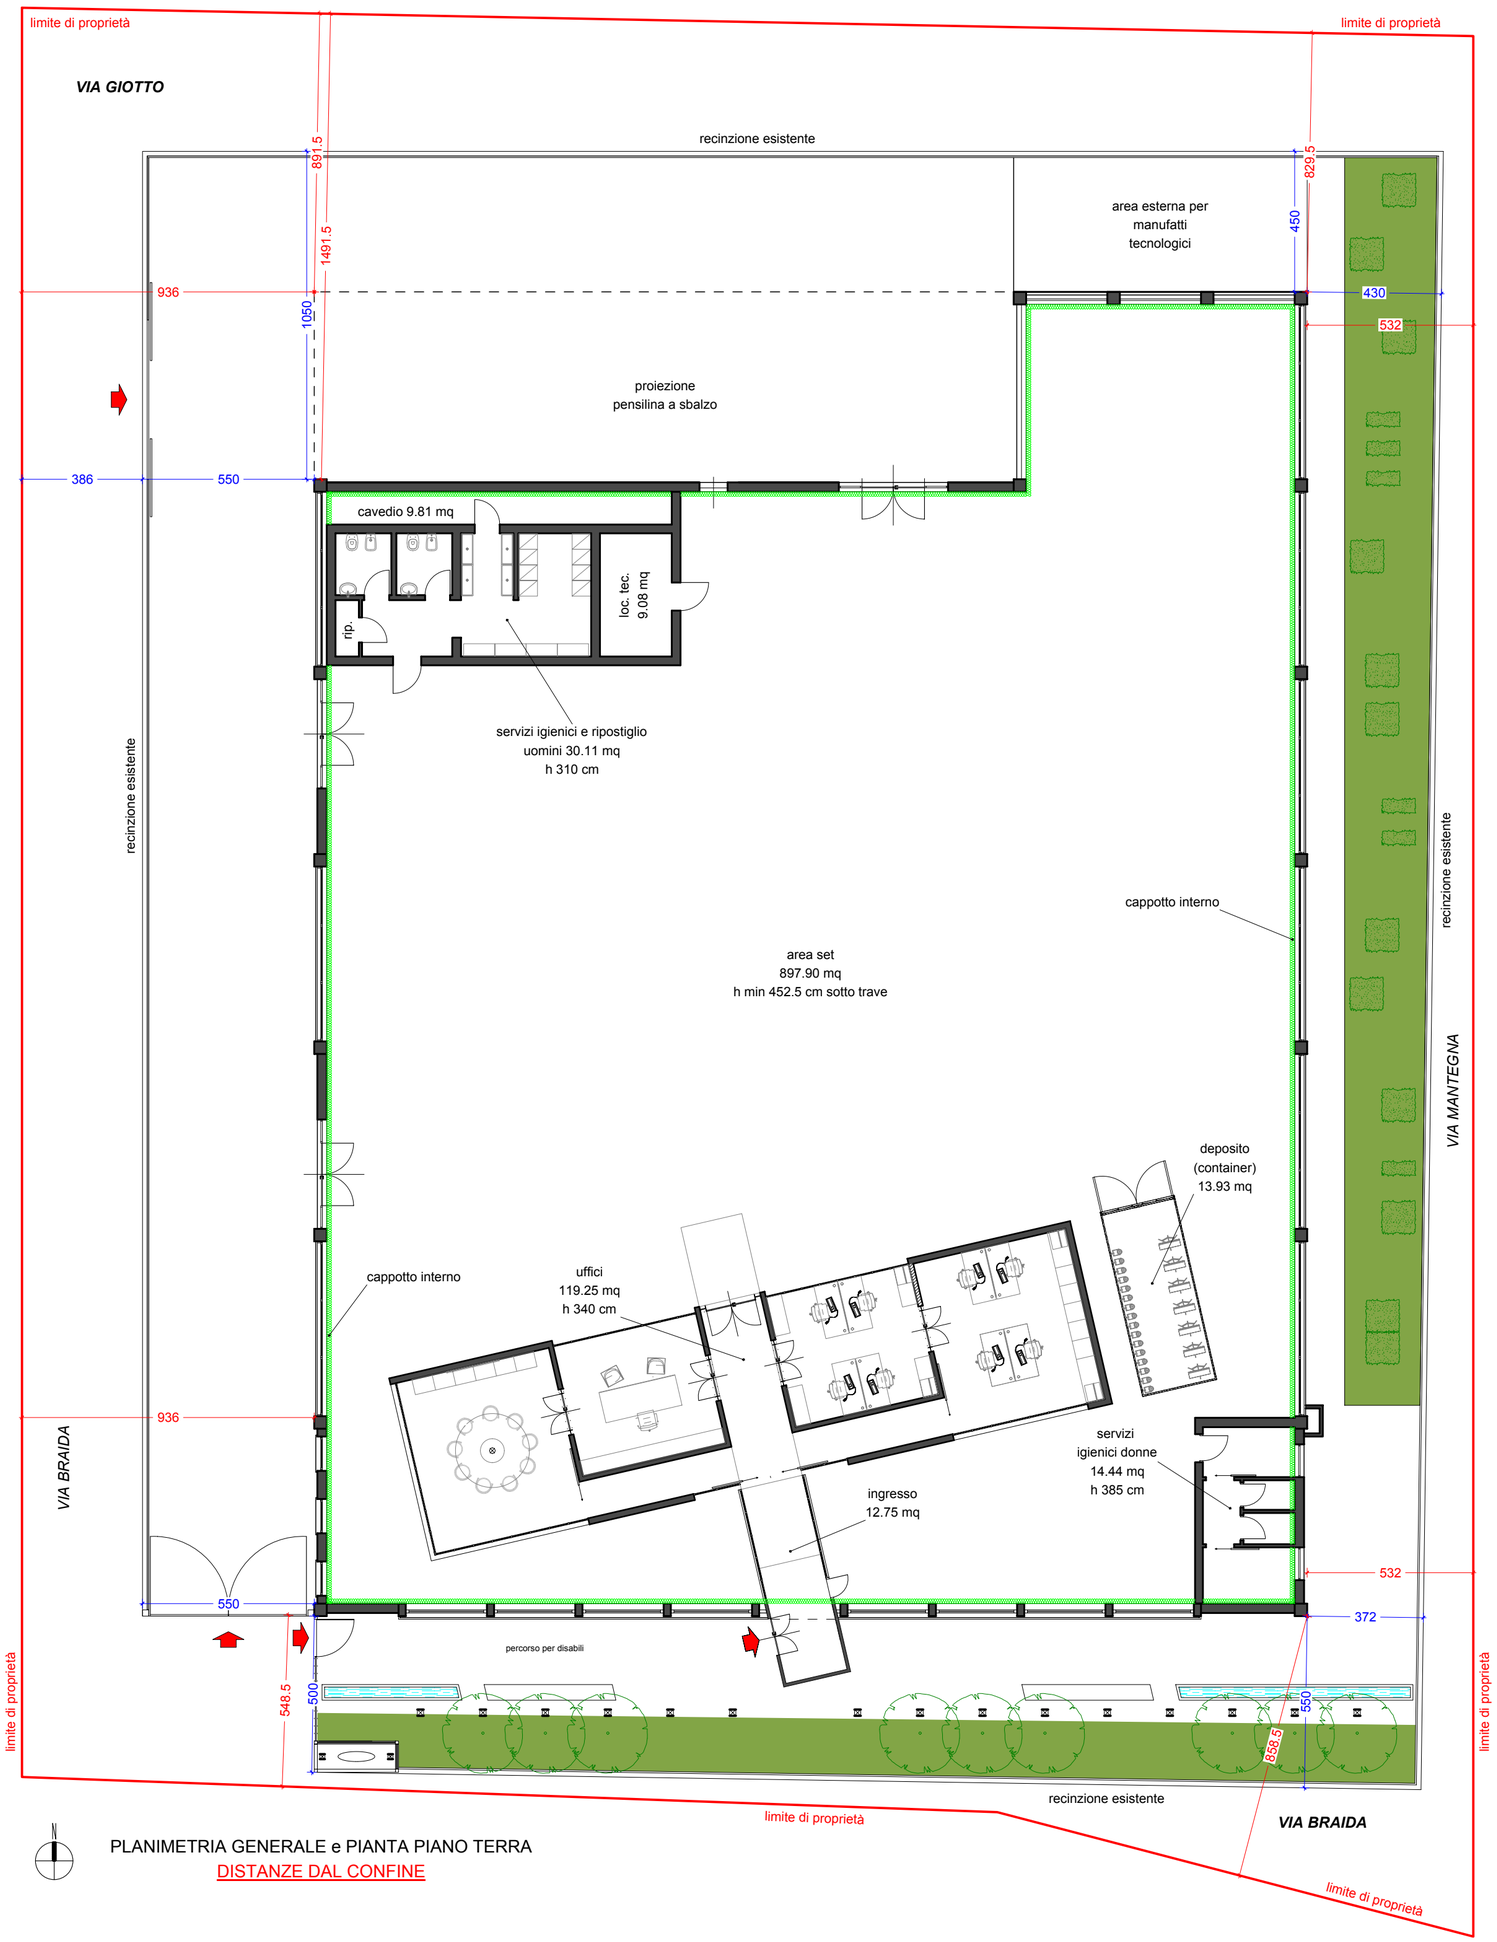

PLANIMETRIA GENERALE e PIANTA PIANO TERRA

DISTANZE DAL CONFINE

COMUNE	Fiorano Modenese
PROVINCIA	Modena

Proprietà Committente

IMMOBILTEC S.p.A. - Via Ghiarola Vecchia, 73 Fiorano Modenese (MO) - P.IVA 02606280366
Ditta Utilizzatrice: SCARABEO ENTERTAINMENT - Studio di Produzione Cinematografica.

Progetto

Permesso di Costruire - Ristrutturazione edilizia con parziale demolizione (fabbricato in lamiera) e parziale ampliamento (pensilina a sbalzo); in applicazione dell'Art. 53 della legge Regionale E.R. - N. 24/2017;
intervento edilizio previsto su fabbricato esistente, posto in Comune di Fiorano Modenese (MO) - Via Braida, 22-24-26 identificato catastalmente al Fg.9 - particella 45.

Il presente progetto è tutelato a norma di legge.

Progettazione

Cod. Fisc. BLB SRG 55H22 I462J - P.IVA 02824160366
Viale Berna 30/D - 41049 Sassuolo (MO)
tel. 0536.81.14.12 - Fax 0536.19.48.124
info@studiobalberini.it

Studio tecnico Balberini — Geometra SERGIO BALBERINI

NUNZIO CASELLI
INGEGNERE
Via Mantegna, 133 - 41125 MODENA
tel e fax 059/341304
C.F. CSL NNZ 52P30 F503C - P.IVA 02605660360

Timbro - Firma

Elaborato

Planimetria con distanze dal confine e dalla recinzione

Tavola

SCALA	Foglio	NUMERO		Rev.	DATA
1:100		0	.3	.	12/02/2019

Allplan 2018