


PLANIMETRIA GENERALE e PIANTA PIANO TERRA

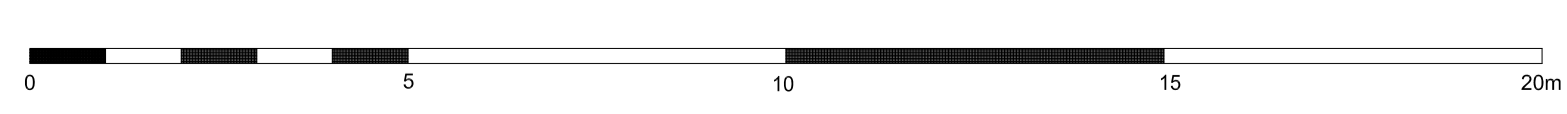

LEGENDA	
	Contatore di energia elettrica dell'ente fornitore
	Quadro elettrico di distribuzione
	Armadio di trasmissione dati
	Passerella in acciaio zincato per transito cavi energia delle dimensioni 300x75mm
	Passerella in acciaio zincato per transito cavi dati delle dimensioni 150x75mm
	Tubo in PVC autoestingente serie pesante per posa a vista
	Cavidotti flessibili in PVC a doppia parete per il transito di cavi elettrici di bassa tensione (N°2 Ø125mm ove non specificato diversamente)
	Cavidotti flessibili in PVC a doppia parete per il transito di cavi elettrici di bassa tensione (N°2 Ø80mm ove non specificato diversamente)
	Corda in rame nudo direttamente interrata con sezione 50mmq
	Conduttore di terra FS17 50mmq di colore giallo/verde all'interno di cavidotto
	Pozzetto per il transito di cavi elettrici di bassa tensione in cemento vibrato con coperchio carrabile delle dimensioni 30x30cm
	Pozzetto per il transito di cavi elettrici di bassa tensione in cemento vibrato con coperchio carrabile delle dimensioni 40x40cm
	Pozzetto per il transito di cavi elettrici di bassa tensione in cemento vibrato con coperchio carrabile delle dimensioni 40x40cm contenente un dispersore in acciaio zincato profilato a croce 50x50x5mm H=2mt

N.B.: I FERRI DI ARMATURA DEI PILASTRI DOVRANNO ESSERE COLLEGATI ALLIMPIANTO DI TERRA TRAMITE CORDA IN RAME NUDO DI 50mmq

Proprietà Comittente	IMMOBILTEC S.P.A. Via Ghirola Vecchia, 73 - Fiorano Modenese (MO)	
Oggetto	COMUNE DI FIORANO MODENESE (MO). Progetto di ristrutturazione edilizia con parziale demolizione (fabbricato in lamiera) e parziale ampliamento (pensilina a sbalzo); in applicazione dell'art. 53 della legge regionale e.r. - n. 24/2017; intervento edilizio previsto su fabbricato esistente, posto in comune di Fiorano Modenese (MO) - via Braida, 22-24-26 - identificato catastalmente al fig. 9 - particella 45 di proprietà della ditta "IMMOBILTEC S.p.a." ed in utilizzo alla ditta "SCARABEO ENTERTAINMENT" studio di produzione cinematografica.	
Progettazione elettrica	Cod. Fisc. BLB SRG 55422 H82J - P.IVA 02824160366 Viale Berna 30/D - 41049 Sassuolo (MO) tel. 0536.81.14.12 - Fax 0536.19.48.124 info@studiobalberini.it	 NUNZIO CASELLI INGEGNERE Via Mantegna, 133 - 41125 MODENA tel e fax 059/341304 C.F. CSL NNZ 52P30 F503C - P.IVA 02605660360
Progettazione elettrica	 InterTecnica Progetti Studio Associato Viale Amendola, 150 - 41125 MODENA Telefono: 059.224296 - Telefax: 059.2138889 info@intertecnicaiprogetti.it www.intertecnicaiprogetti.it P.IVA: 03432480360	
Timbro firma		
Tipo	PROGETTO PRELIMINARE IMPIANTO ELETTRICO	
Scala	1:100	NUMERO EP01
Commissa	2018-0026	DATA 15/12/2018 REV. r.1 del 15/12/2018
DESCRIZIONE	AREA ESTERNA E DISTRIBUZ. PRINCIPALE	