

**Ing. Paolo Pietri**

Via Roma, 105  
41019 Soliera (MO)  
tel. 059 567 144

Allo Sportello Unico per le Attività Produttive  
dell'Unione dei Comuni del  
Distretto Ceramico  
Via decorati al Valor Militare, 30  
41049 Sassuolo

**RELAZIONE TECNICA ED ELABORATI GRAFICI ILLUSTRATIVI AI SENSI DEL PUNTO B.2 ART. 10, COMMA 3, LETTERA B) DELLA LEGGE REGIONALE 19-2008 INERENTI ALL'AMPLIAMENTO DI CAPANNONE INDUSTRIALE IN COMUNE DI FIORANO MODENESE (MO), VIA XX SETTEMBRE N. 17-19 CATASTALMENTE IDENTIFICATO ALL'AGENZIA DEL TERRITORIO DI MODENA AL FOGLIO 17, PARTICELLE 42, 227, 237 DEL MEDESIMO COMUNE CENSUARIO.**

Committenti: SARDALEASING S.p.A. – VSYSTEM s.r.l.

L'edificio in oggetto presenta una struttura portante costituita da elementi prefabbricati in conglomerato cementizio armato. Il sistema fondazionale è costituito da plinti "a bicchiere" da realizzarsi in opera in conglomerato cementizio armato, opportunamente collegati da cordoli fondazionali adeguatamente dimensionati.

Particolare cura verrà posta nella realizzazione del giunto sismico tra l'ampliamento in oggetto ed il fabbricato esistente. Tale giunto viene previsto alla quota fondazionale ed al livello delle strutture in elevazione.

Gli elementi strutturali in elevazione sono costituiti da pilastri in conglomerato armato prefabbricato, travi precomprese in c.a. vibrato e sovrastanti elementi di copertura precompressi tipo "Ondal" con elementi a shed così come si evince dagli elaborati grafici allegati.

Soliera 31-01-2019




Il progettista:

Ing. Paolo Pietri

Via Roma, 105  
41019 Soliera (MO)  
tel. 059 567 144


**PIANTA OPERE FONDAZIONALI**

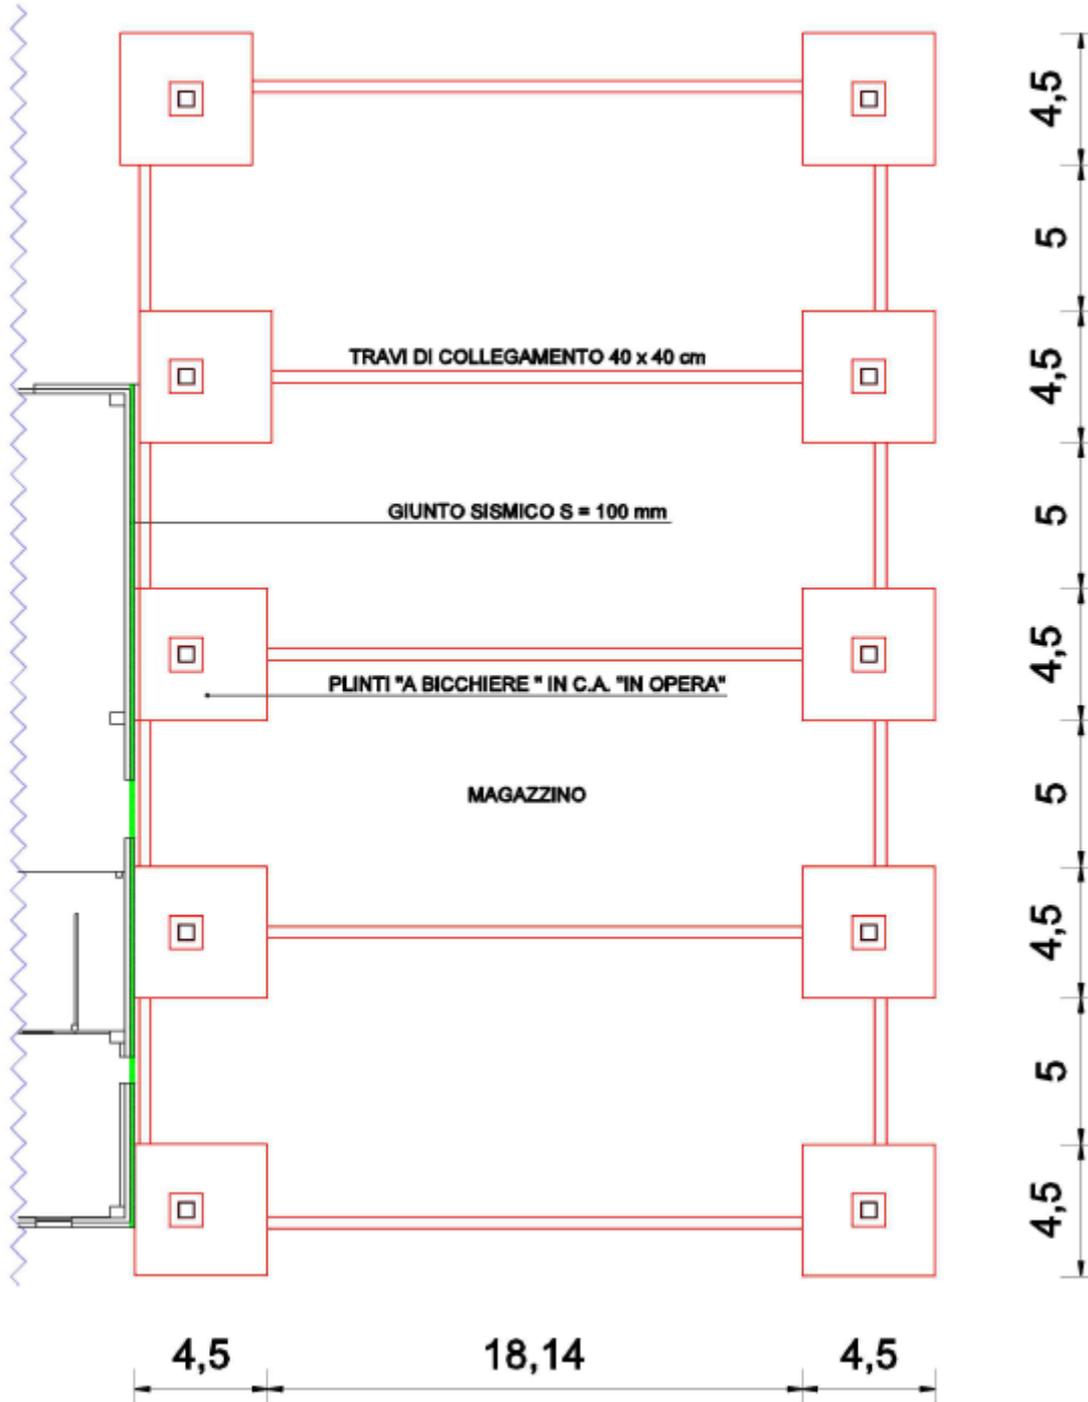

Ing. Paolo Pietri

Via Roma, 105  
41019 Soliera (MO)  
tel. 059 567 144

**PIANTA IMPALCATO DI COPERTURA**

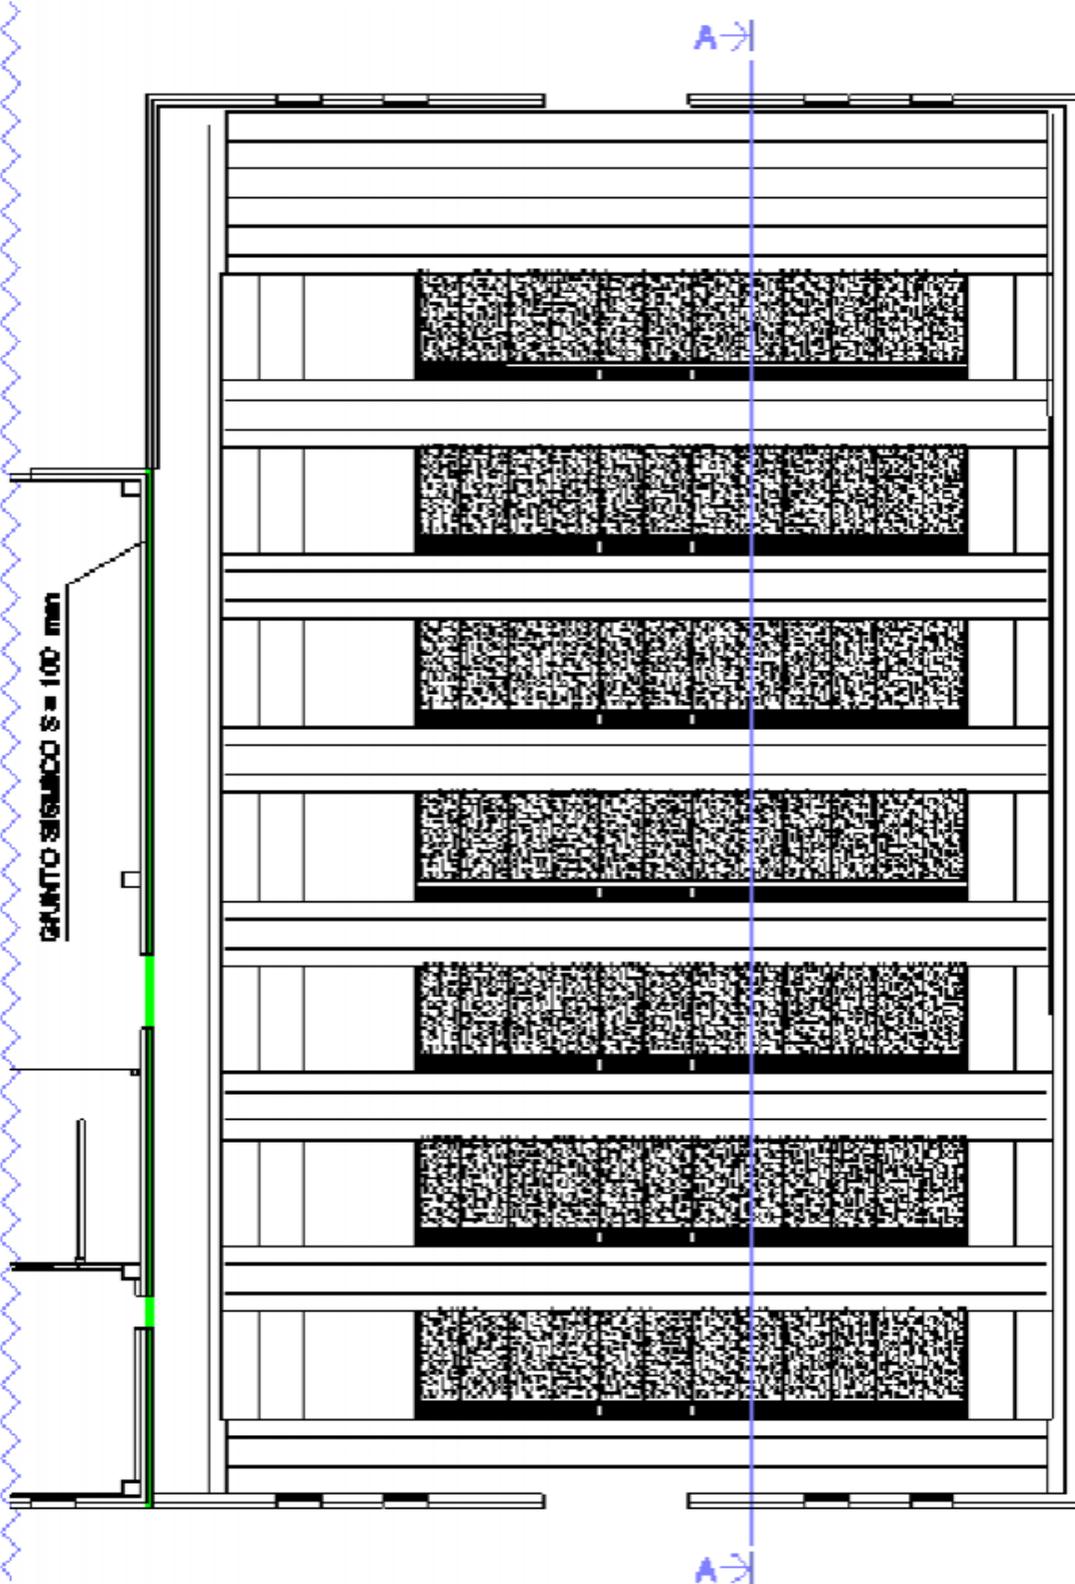

Ing. Paolo Pietri

Via Roma, 105  
41019 Soliera (MO)  
tel. 059 567 144

SEZIONE A-A

