




0. Piano terra 1:100

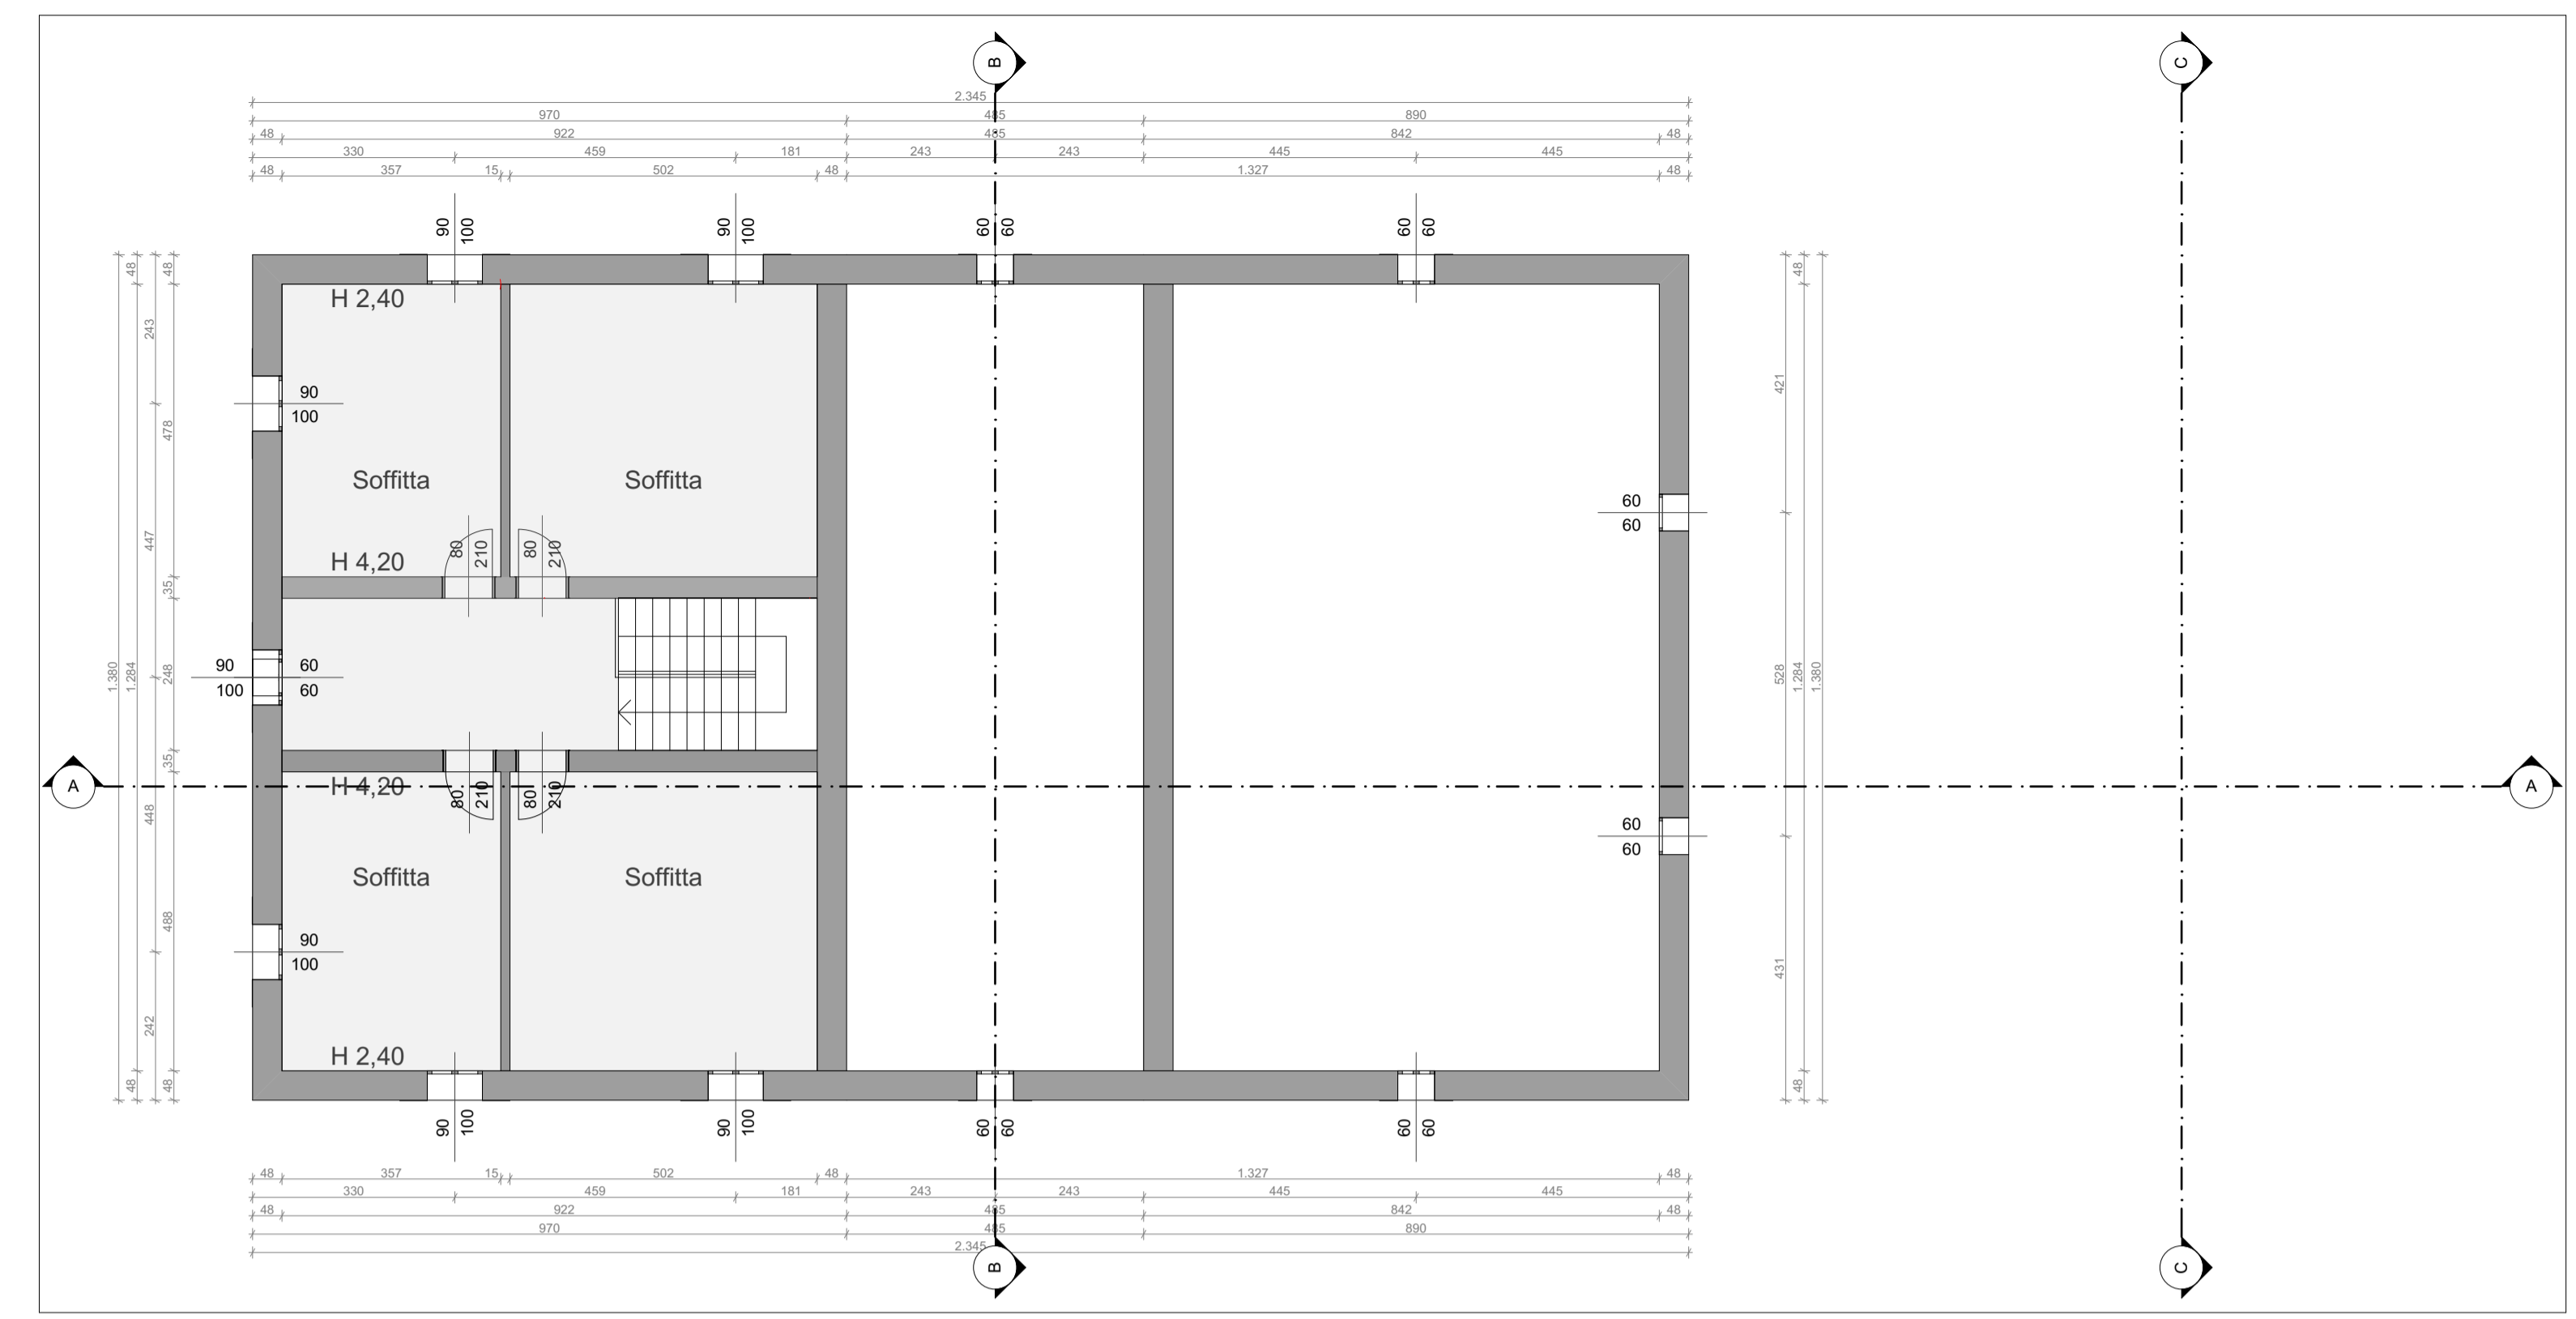


2. Piano secondo 1:100

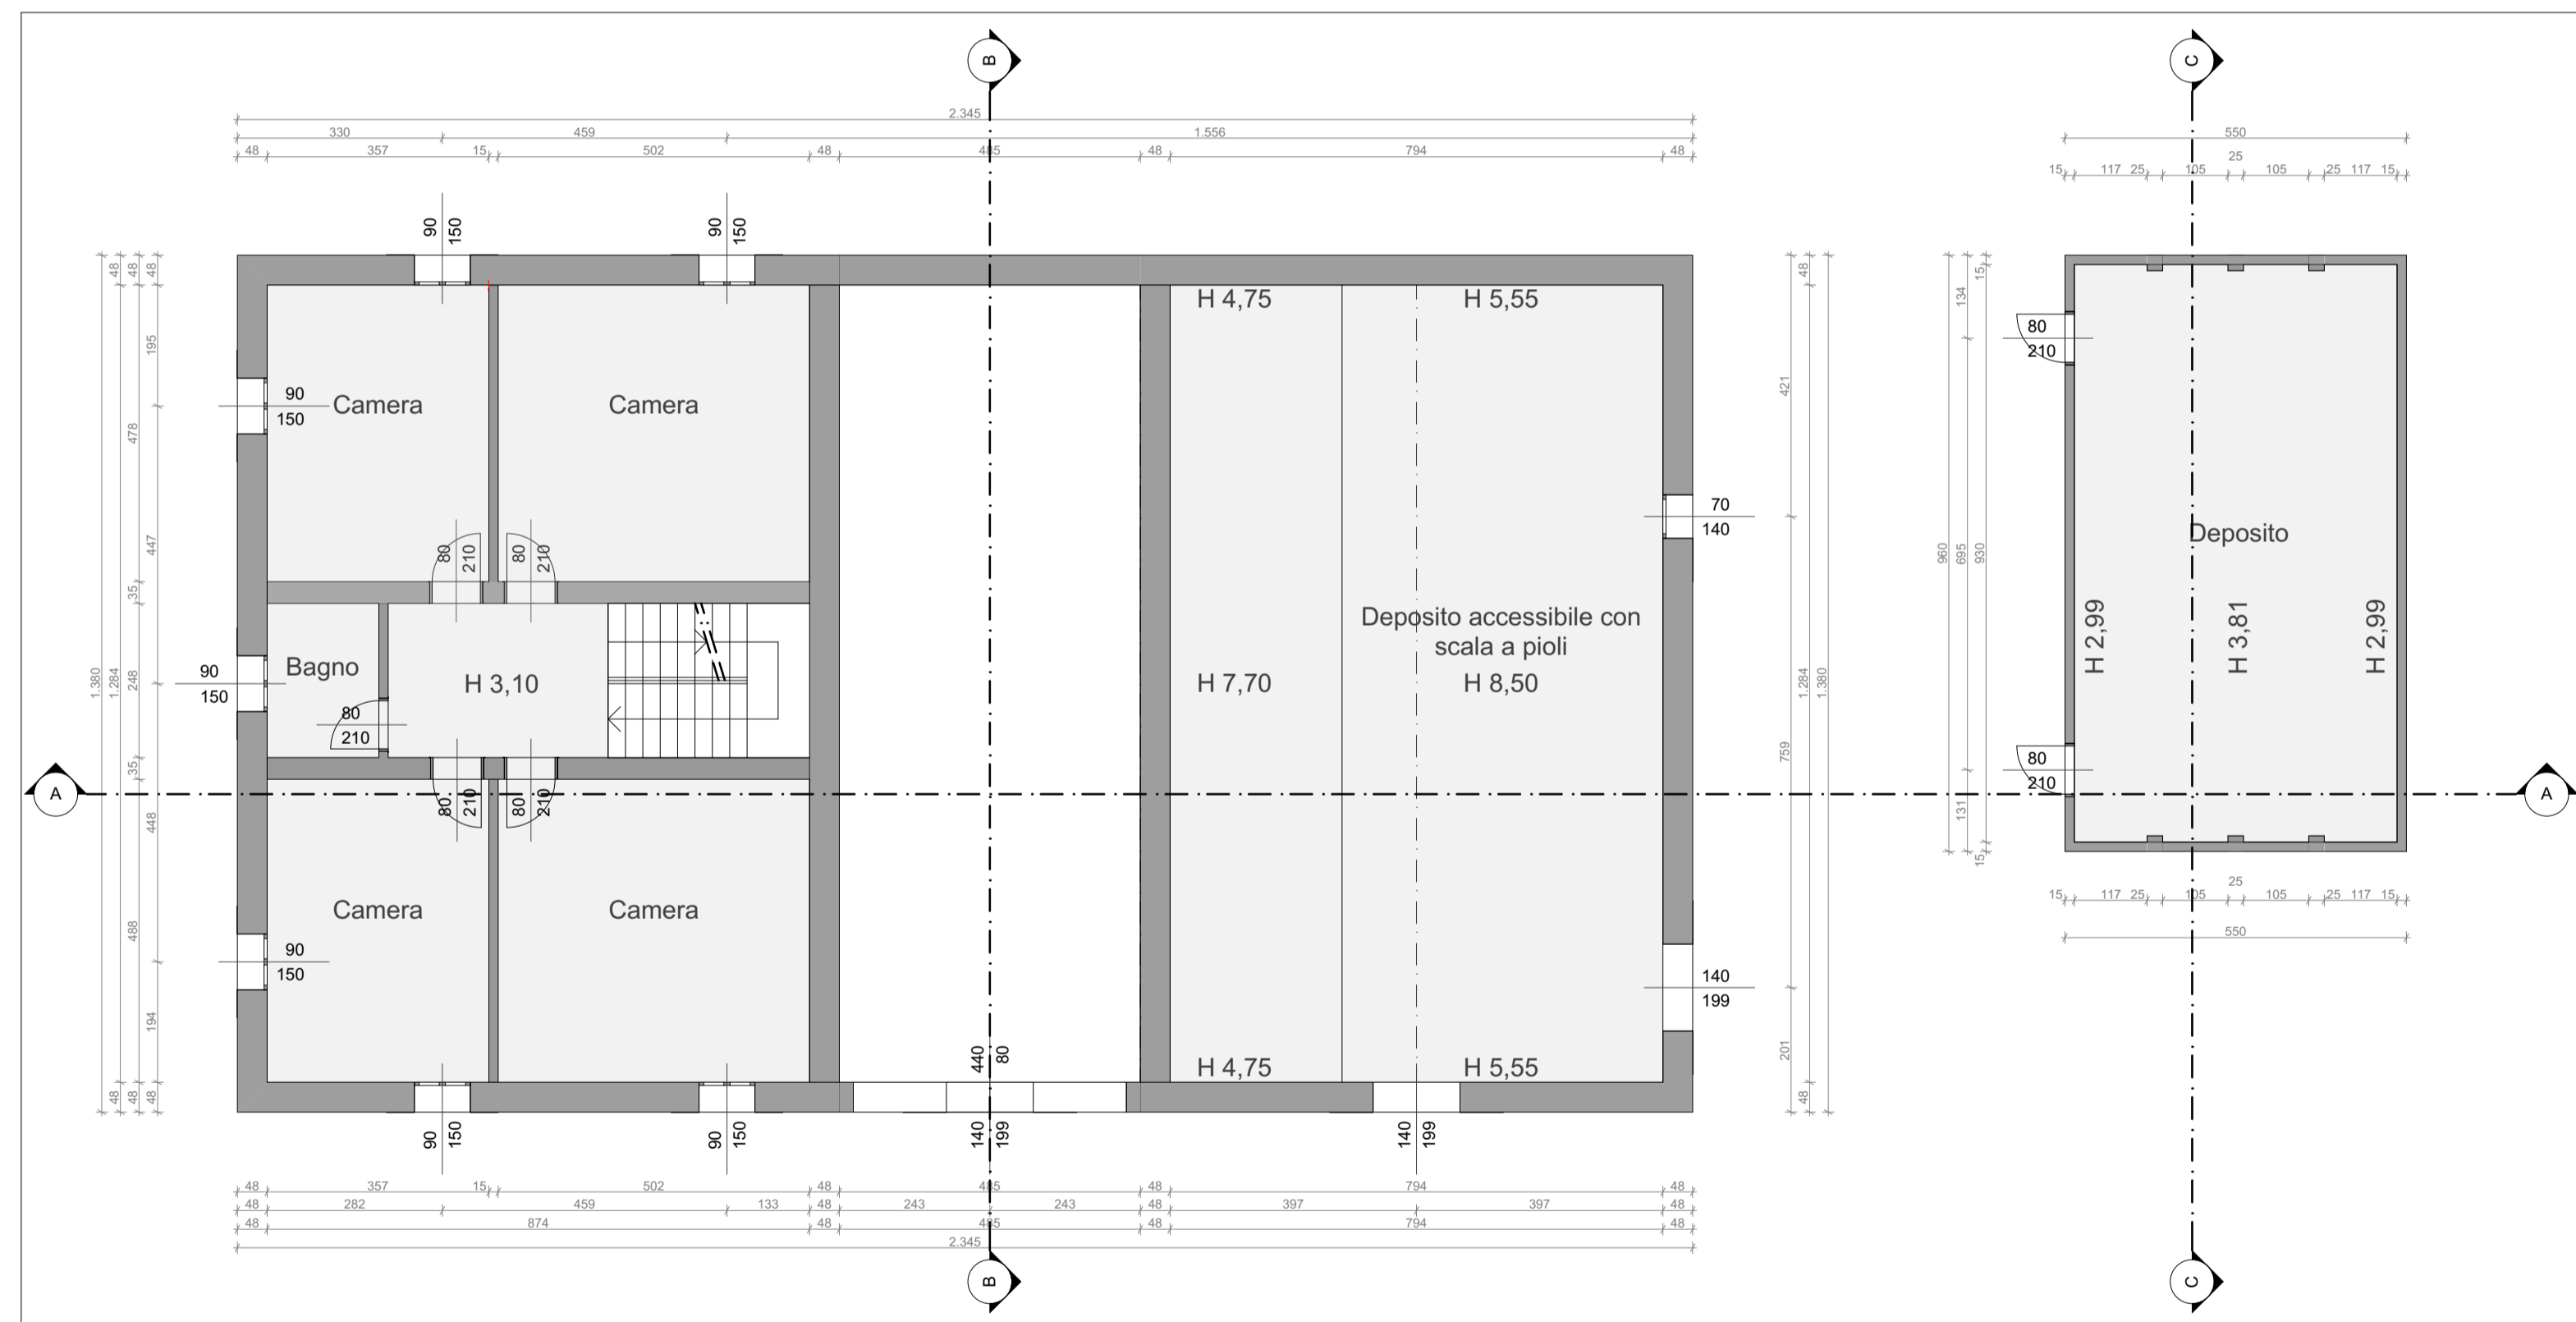

1. Piano primo 1:100

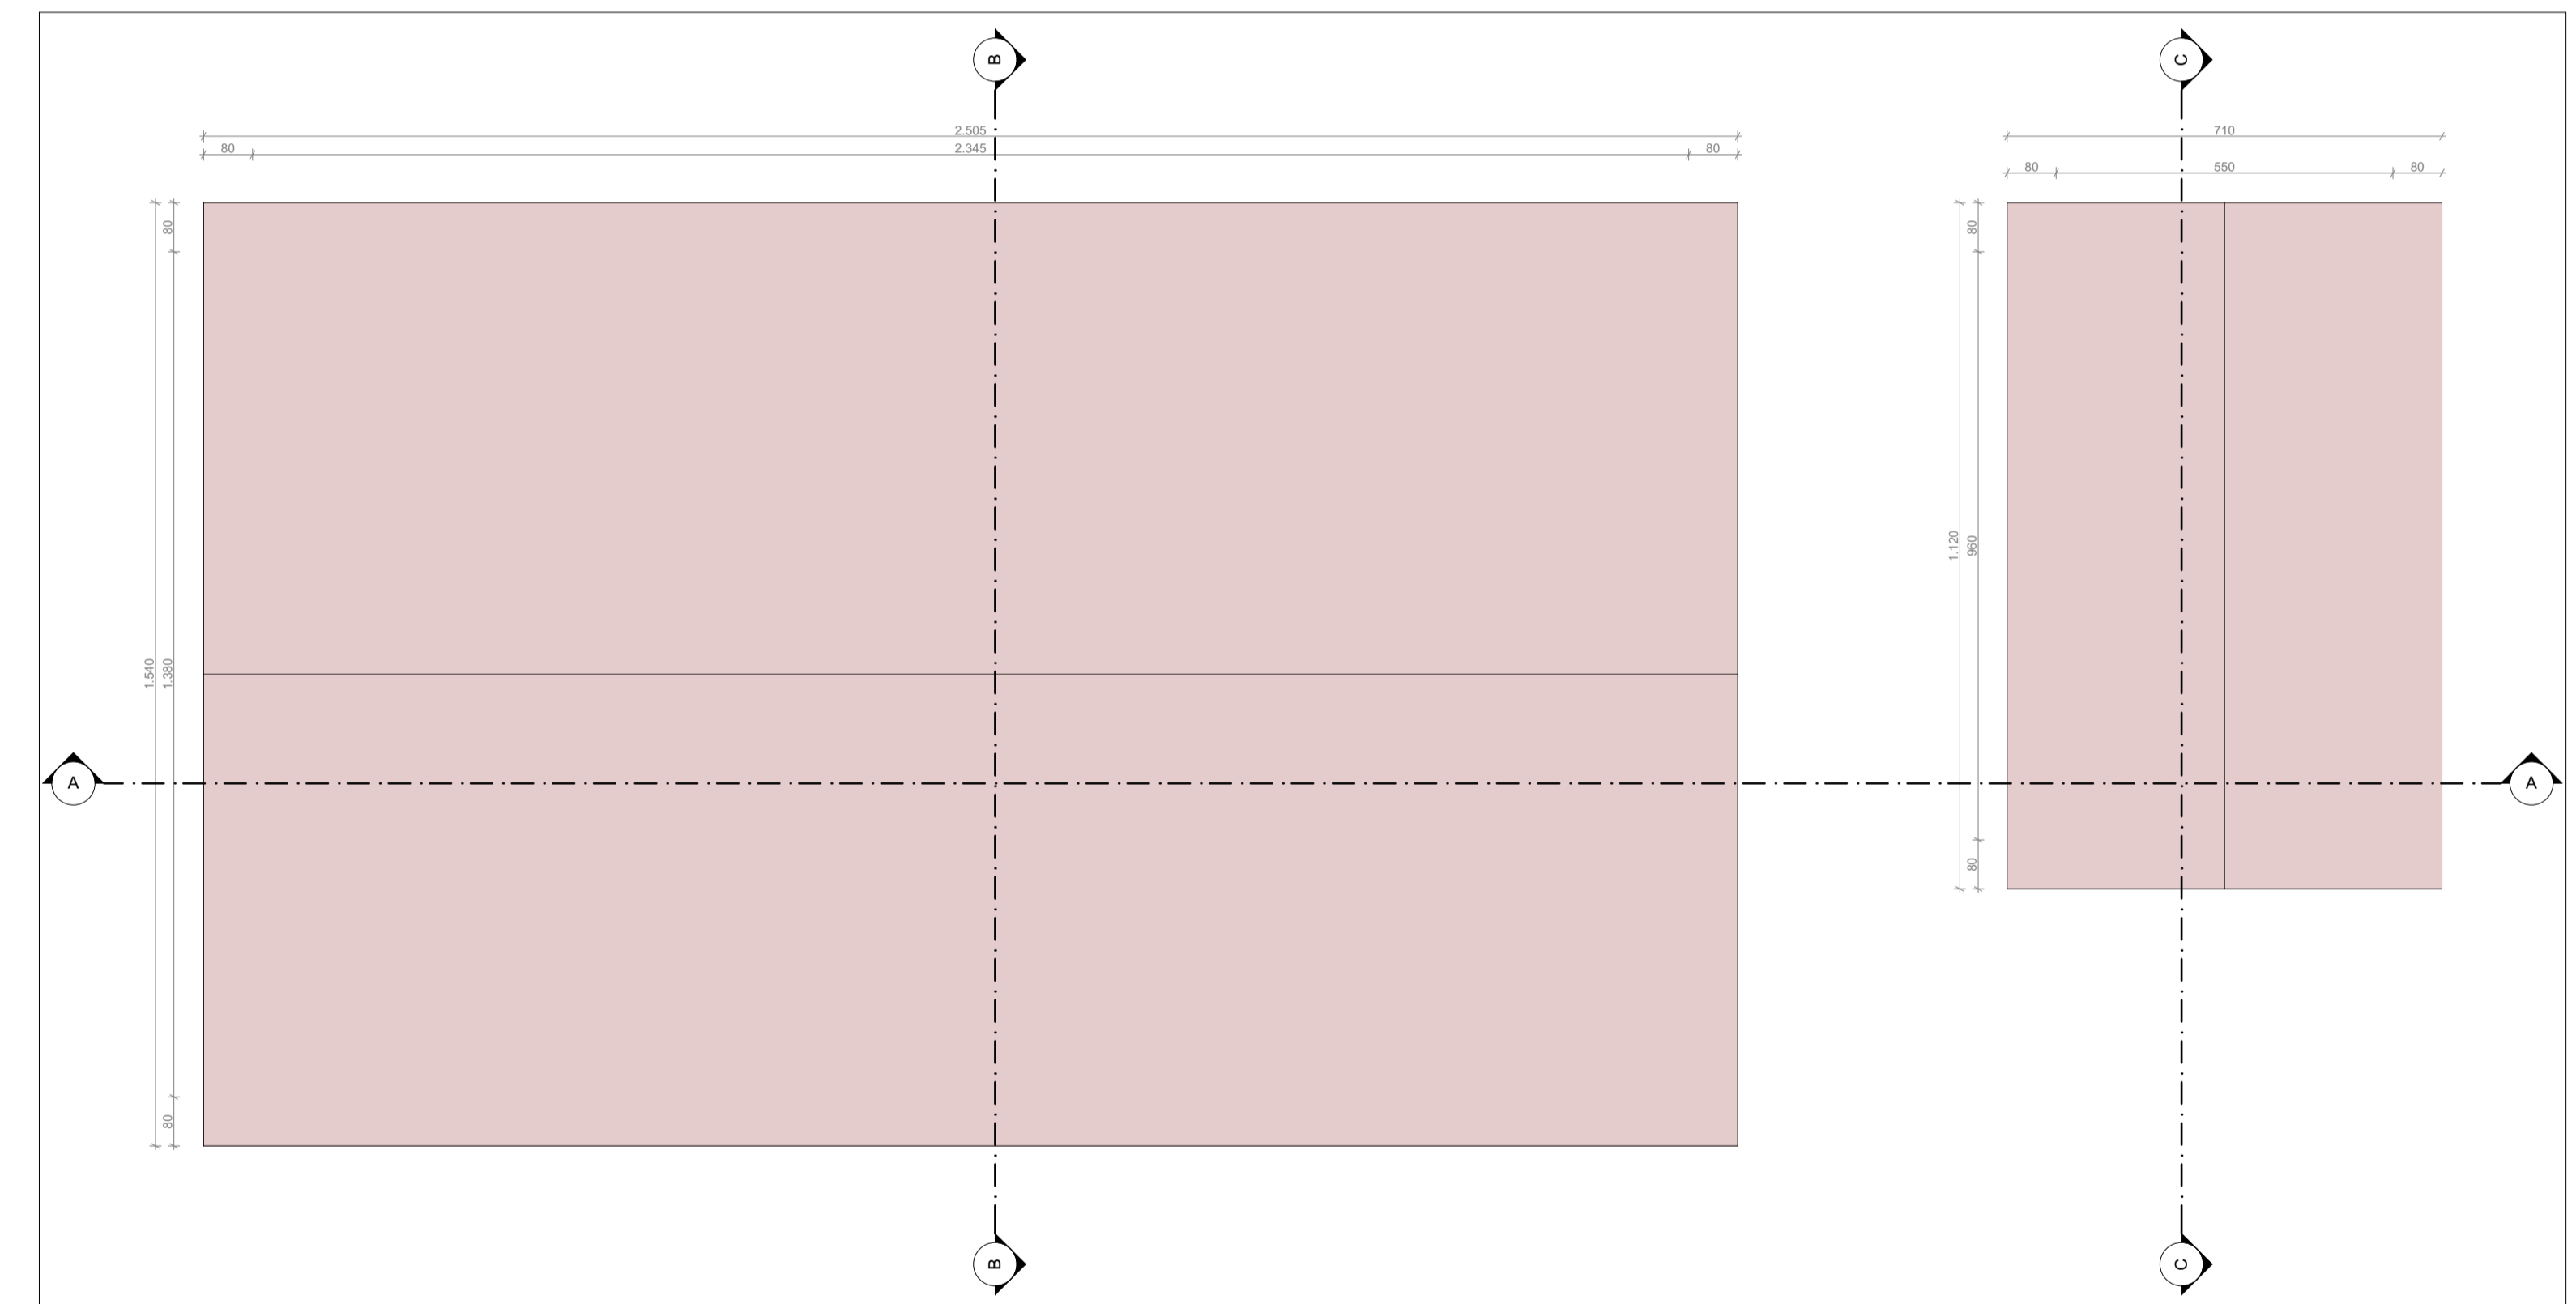

3. Coperture 1:100

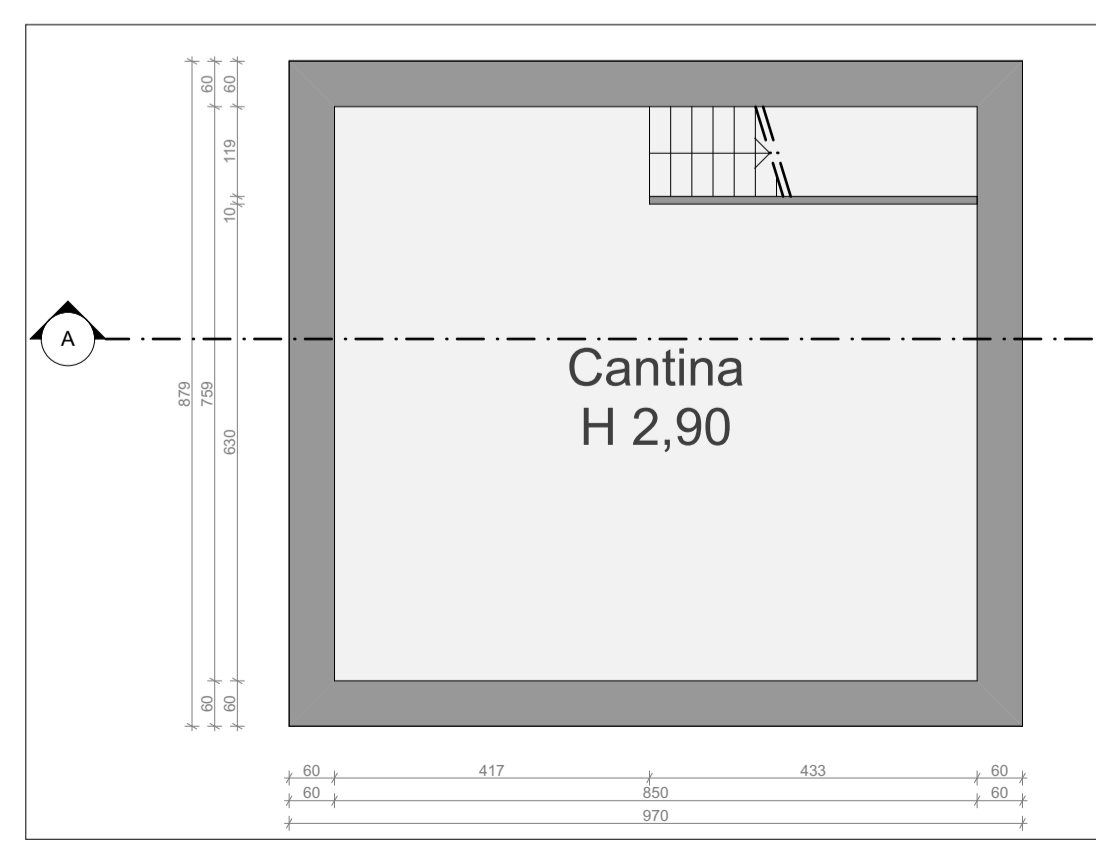

-1. Interrato 1:100

**COMUNE DI FIORANO MODENESE**

PERMESSO DI COSTRUIRE IN VARIANTE ALLA STRUMENTAZIONE URBANISTICA VIGENTE  
Ai sensi dell' Art. 53 della L.R. n. 24 del 21 dicembre 2017  
**AMPLIAMENTO PER REALIZZAZIONE DI NUOVA PALAZZINA UFFICI LAMINAM S.p.A**

<p><b>PROPRIETA':</b> <b>IMMOBILTEC SPA</b></p> <p><small>Via Grande Vecchia, 73 - 41043 Fiorano Modenese Tel. +39 0536 836111 - Fax +39 0536 836285 immo@teccpa@regemal.it</small></p>	<p><b>PROGETTISTA:</b> <b>ARCHILINEA</b></p> <p><small>Via Grande Vecchia, 85B - 41048 Sassuolo (MO) Tel. +39 0536 913434 - Fax +39 0536 807416 info@archilinea.it - www.archilinea.eu</small></p>	<p><b>TIMBRO:</b></p> <p style="text-align: center;"> </p>
---	--	--

Il presente disegno non può essere riprodotto, né copiato, né essere trasmesso a concorrenti o terze persone senza il nostro consenso.  
(Legge vigente sulla tutela delle opere dell'ingegno e sulle private industriali)

<b>OGGETTO:</b>	Inquadramento
	Fabbricato rurale Piante
<b>Comessa Nr:</b>	1039/17
<b>Codice Elaborato:</b>	SCALA

REV.	DATA	DESCRIZIONE
0	29/10/2018	EMMISSIONE

Tav.A-01.5