




0. PT Arredato 1:200

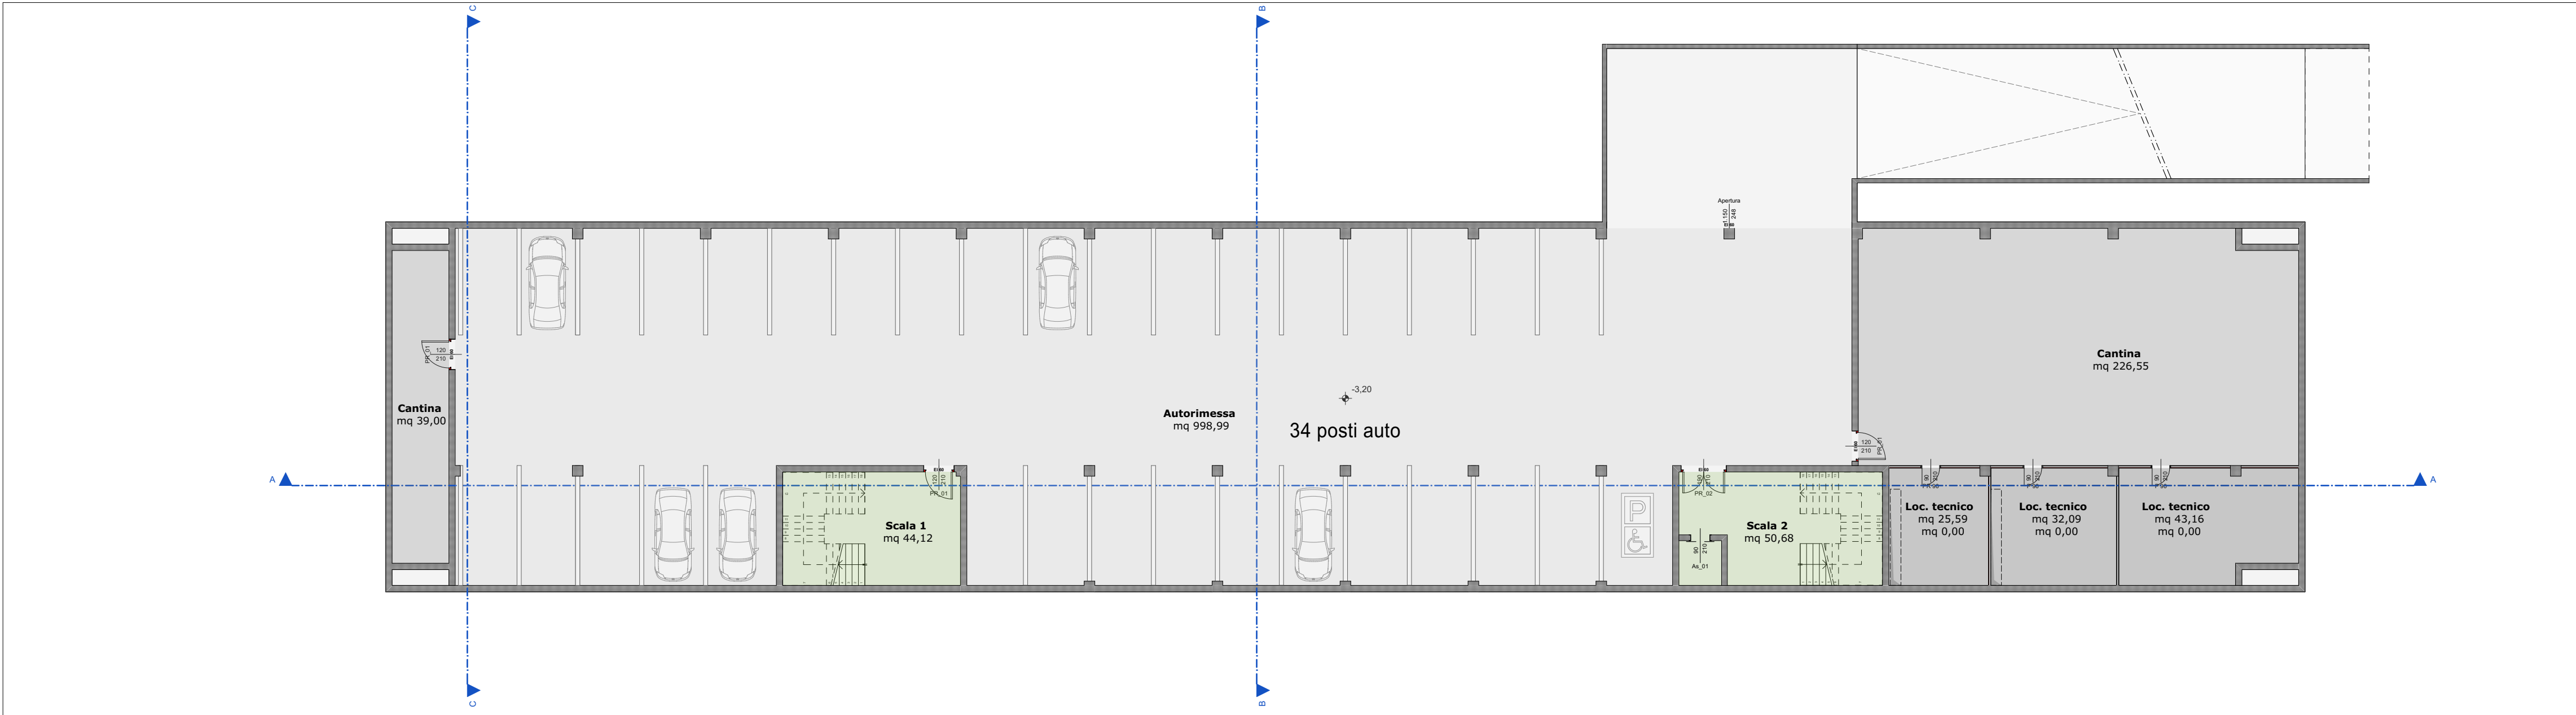

-1. Interrato 1:200

Calcolo Superfici					
Area	Destinazione d'uso	Area Misurata	Coef di riduzione	SC calcolata SU+0,6SAcc (mq)	SU (mq)
PALAZZINA					
	Autorimessa	998,99	0,6	599,39	0,00
	Cantina	265,55	0,6	159,33	0,00
	Distribuzione	555,65	1	555,65	555,65
	Hall d'ingresso	226,74	1	226,74	226,74
	Loc. tecnico	100,84	0	0,00	0,00
	Loc. tecnico/CED	72,39	0	0,00	0,00
	Loc. UTA	89,57	0	0,00	0,00
	Rela x	59,00	1	59,00	59,00
	Riunioni	209,82	1	209,82	209,82
	Scala 1	44,12	0,6	26,47	0,00
	Scala 2	50,68	0,6	30,41	0,00
	Servizi	153,84	1	153,84	153,84
	Ufficio	2.473,11	1	2.473,11	2.473,11
		5.300,30		4.493,76	3.678,16

N.B.
I rapporti aero-illuminanti sono riportati nelle planimetrie all'interno di ciascun locale e risultano sempre superiori a 1/8 della superficie di pavimento

COMUNE DI FIORANO MODENESE

PERMESSO DI COSTRUIRE IN VARIANTE ALLA STRUMENTAZIONE URBANISTICA VIGENTE
Ai sensi dell' Art. 53 della L.R. n. 24 del 21 dicembre 2017
AMPLIAMENTO PER REALIZZAZIONE DI NUOVA PALAZZINA UFFICI LAMINAM S.p.A

PROPRIETA':
IMMOBILTEC S.p.A.
Via Fiorano Vecchia, 73 - 41042 Fiorano Modenese
Tel. +39 0536 91 34 34 - Fax +39 0536 91 34 10
info@archilinea.it - www.archilinea.it

PROGETTISTA:
ARCHILINEA GREEN PROJECTS
Via Regina Paola, 86/0 - 41049 Sassuolo (MO)
Tel. +39 0536 91 34 34 - Fax +39 0536 91 34 10
info@archilinea.it - www.archilinea.it

TIMBRO:
CONSERVATORIO - ORDINE DEGLI ARCHITETTI
PROVINCIA DI MODENA
GIUSEPPE SERVATI
210

Il presente disegno non può essere riprodotto, né copiato, né essere trasmesso a concorrenti o terze persone senza il nostro consenso.
(Leggi vigenti sulla tutela delle opere dell'ingegno e sulle privative industriali)

OGGETTO: Progetto
Interrato e PT arredato

Commessa Nr: 1039/17
Codice Elaborato: SCALA

0 30/10/2018 EMISSIONE

REV. DATA DESCRIZIONE

Tav.02.3