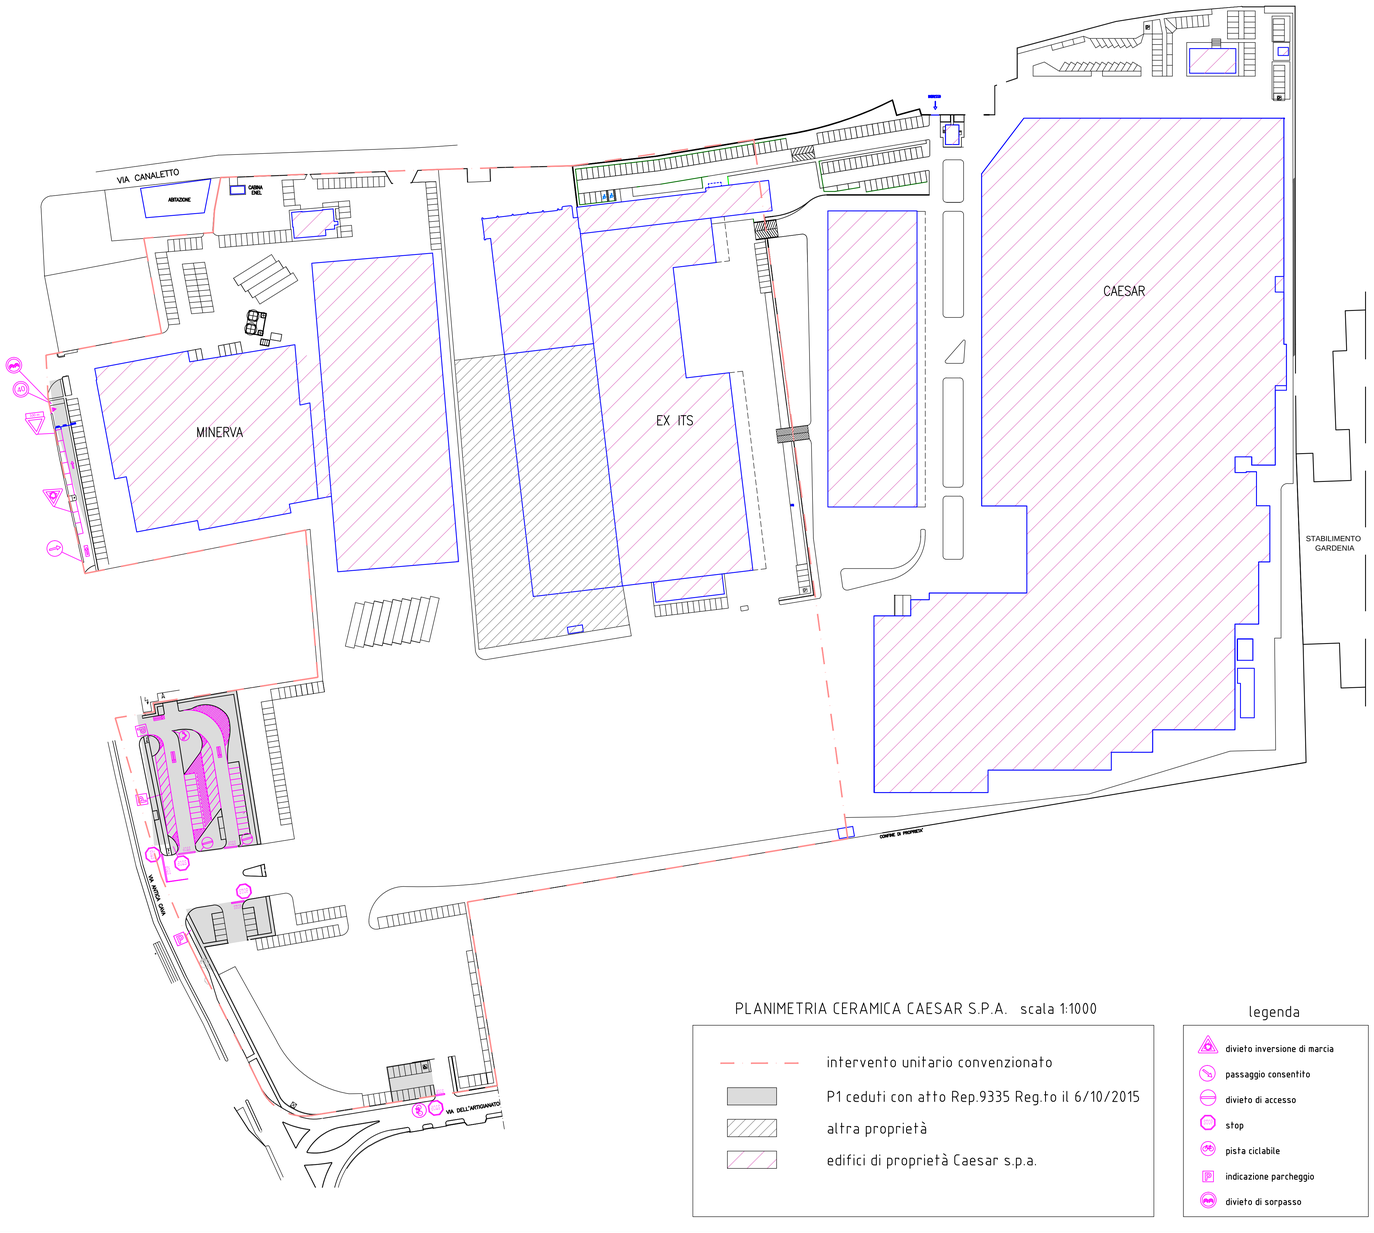

PLANIMETRIA CERAMICA CAESAR S.P.A. scala 1:1000

- intervento unitario convenzionato
- P1 ceduti con atto Rep.9335 Reg.to il 6/10/2015
- altra proprietà
- edifici di proprietà Caesar s.p.a.

legenda

- divieto inversione di marcia
- passaggio consentito
- divieto di accesso
- stop
- pista ciclabile
- indicazione parcheggio
- divieto di sorpasso

COMUNE DI FIORANO M.

INTERVENTO UNITARIO CONVENZIONATO IN ZONA APS.i (e) IN LOCALITA' SPEZZANO VIA CANALETTO E VIA ANTICA CAVA

CERAMICHE CÆSAR

LOCALITA' : SPEZZANO, VIA CANALETTO N°49

PROGETTISTI : GUALANDRI ING. UBER
GUALANDRI ING. ALESSANDRO
SASSUOLO, V.LE XX SETTEMBRE N°119

segnaletica orizzontale e verticale 1:1000
esistente

5

settembre 2017