

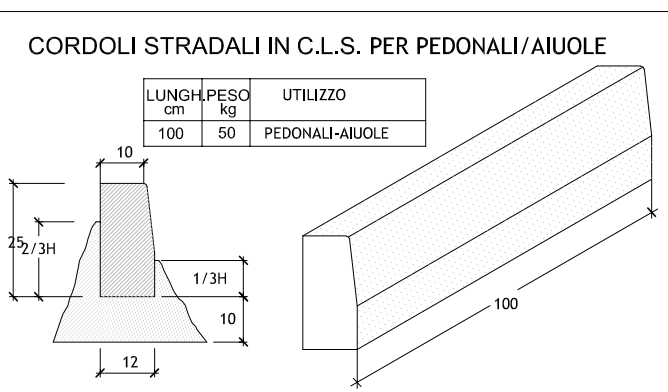
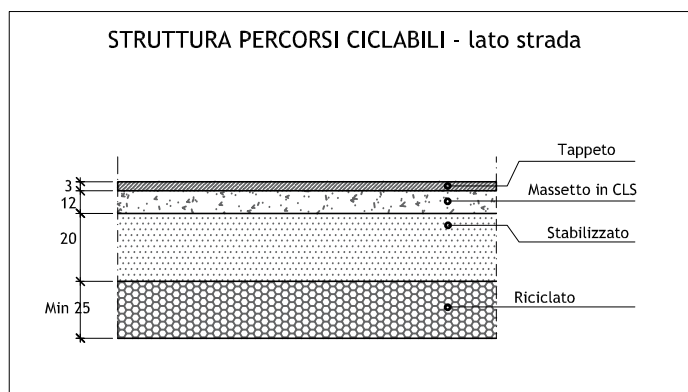
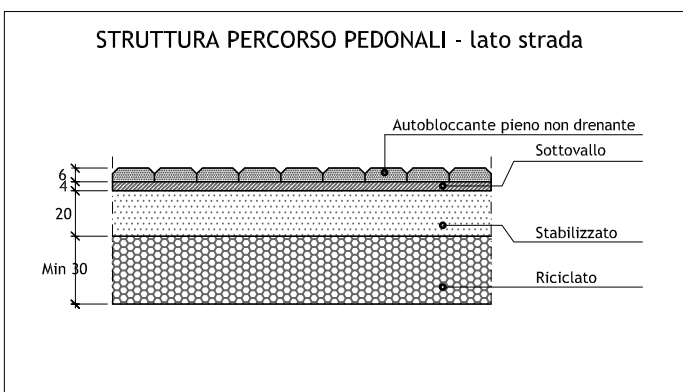
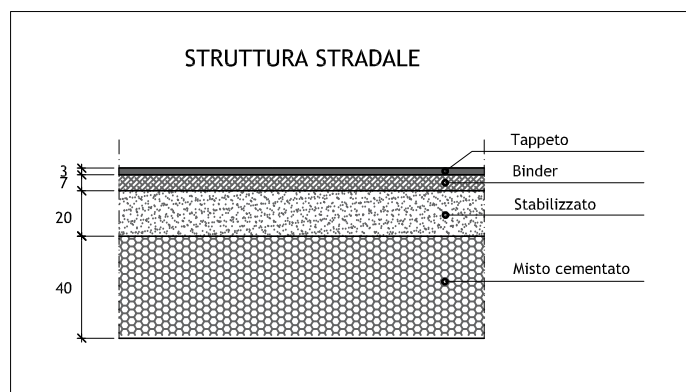
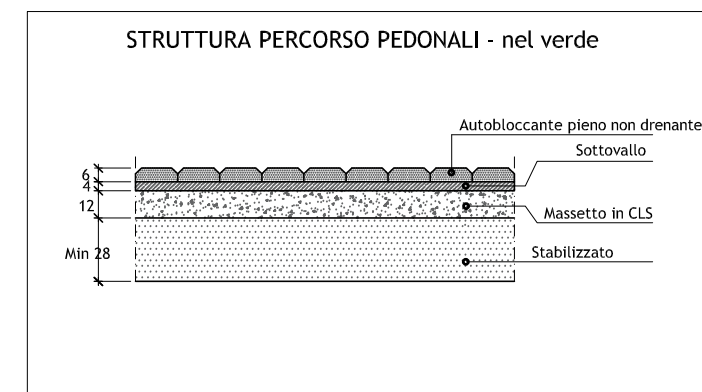


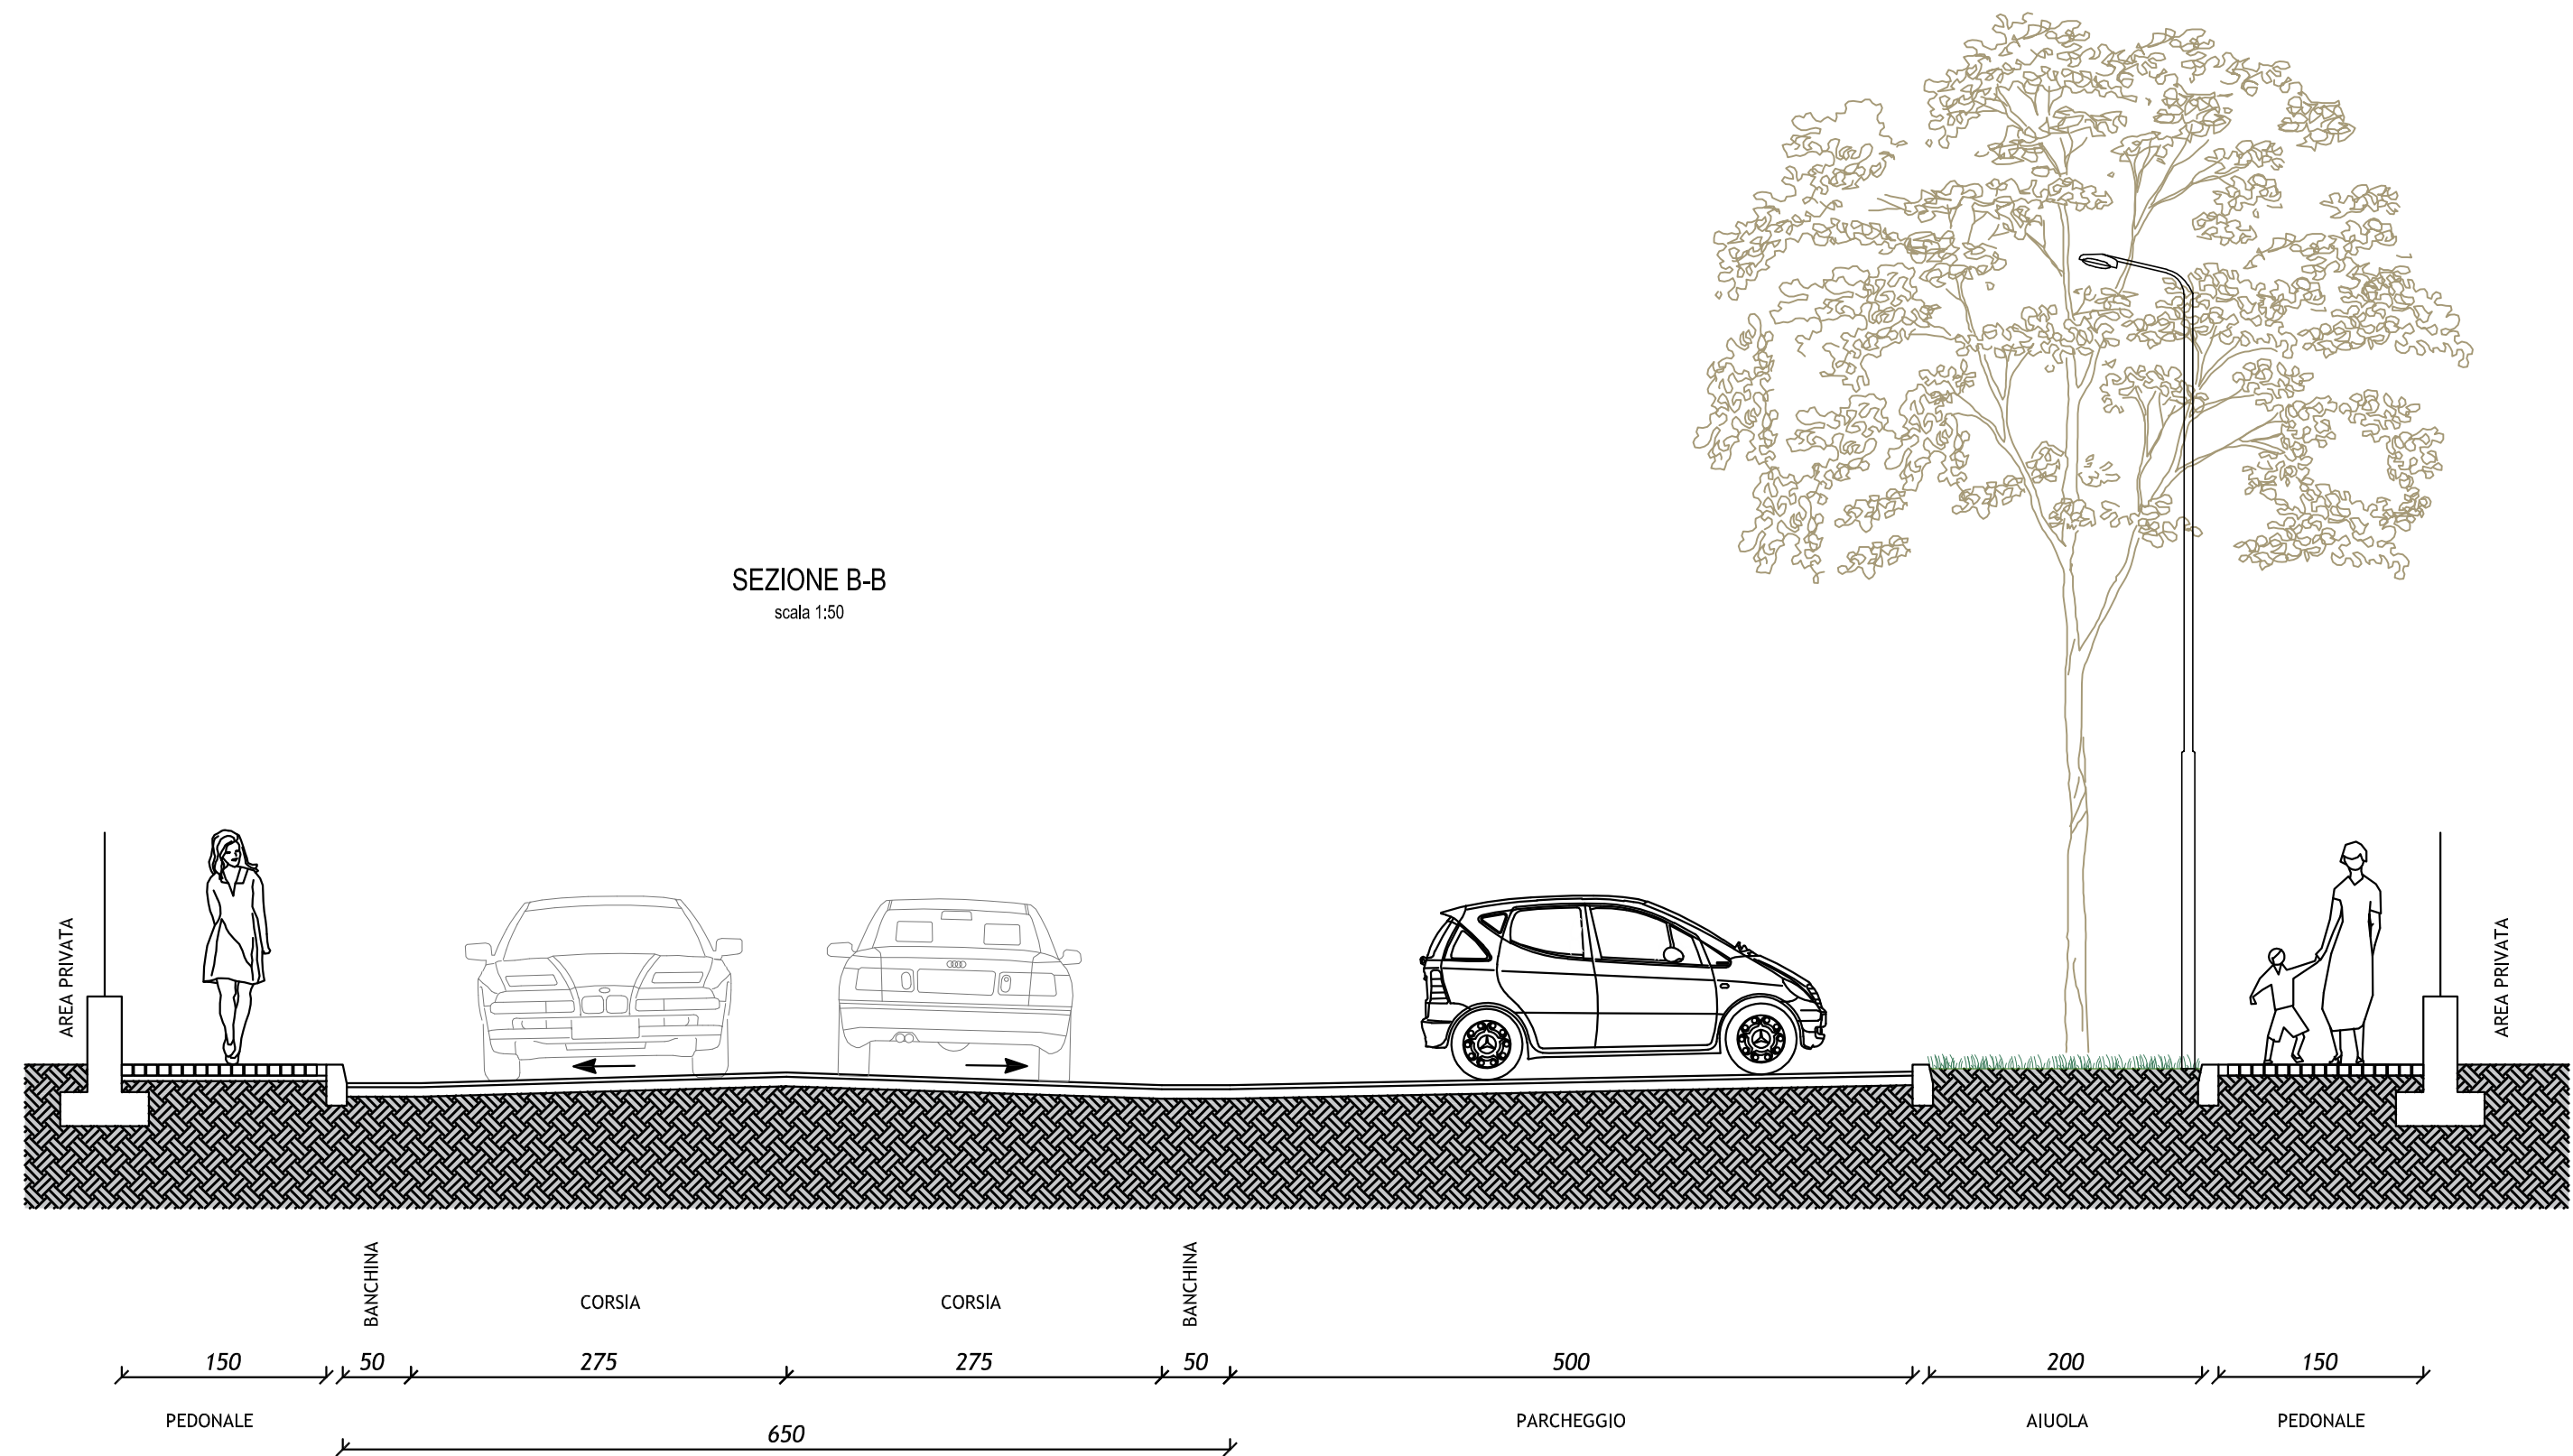

COMUNE DI FIORANO MODENESE
PROGRAMMA DI RIQUALIFICAZIONE AMBITO
DENOMINATO "AR (S-F) EX CISA-CERDISA
PUA SUB AMBITO B- CENTRALE NORD

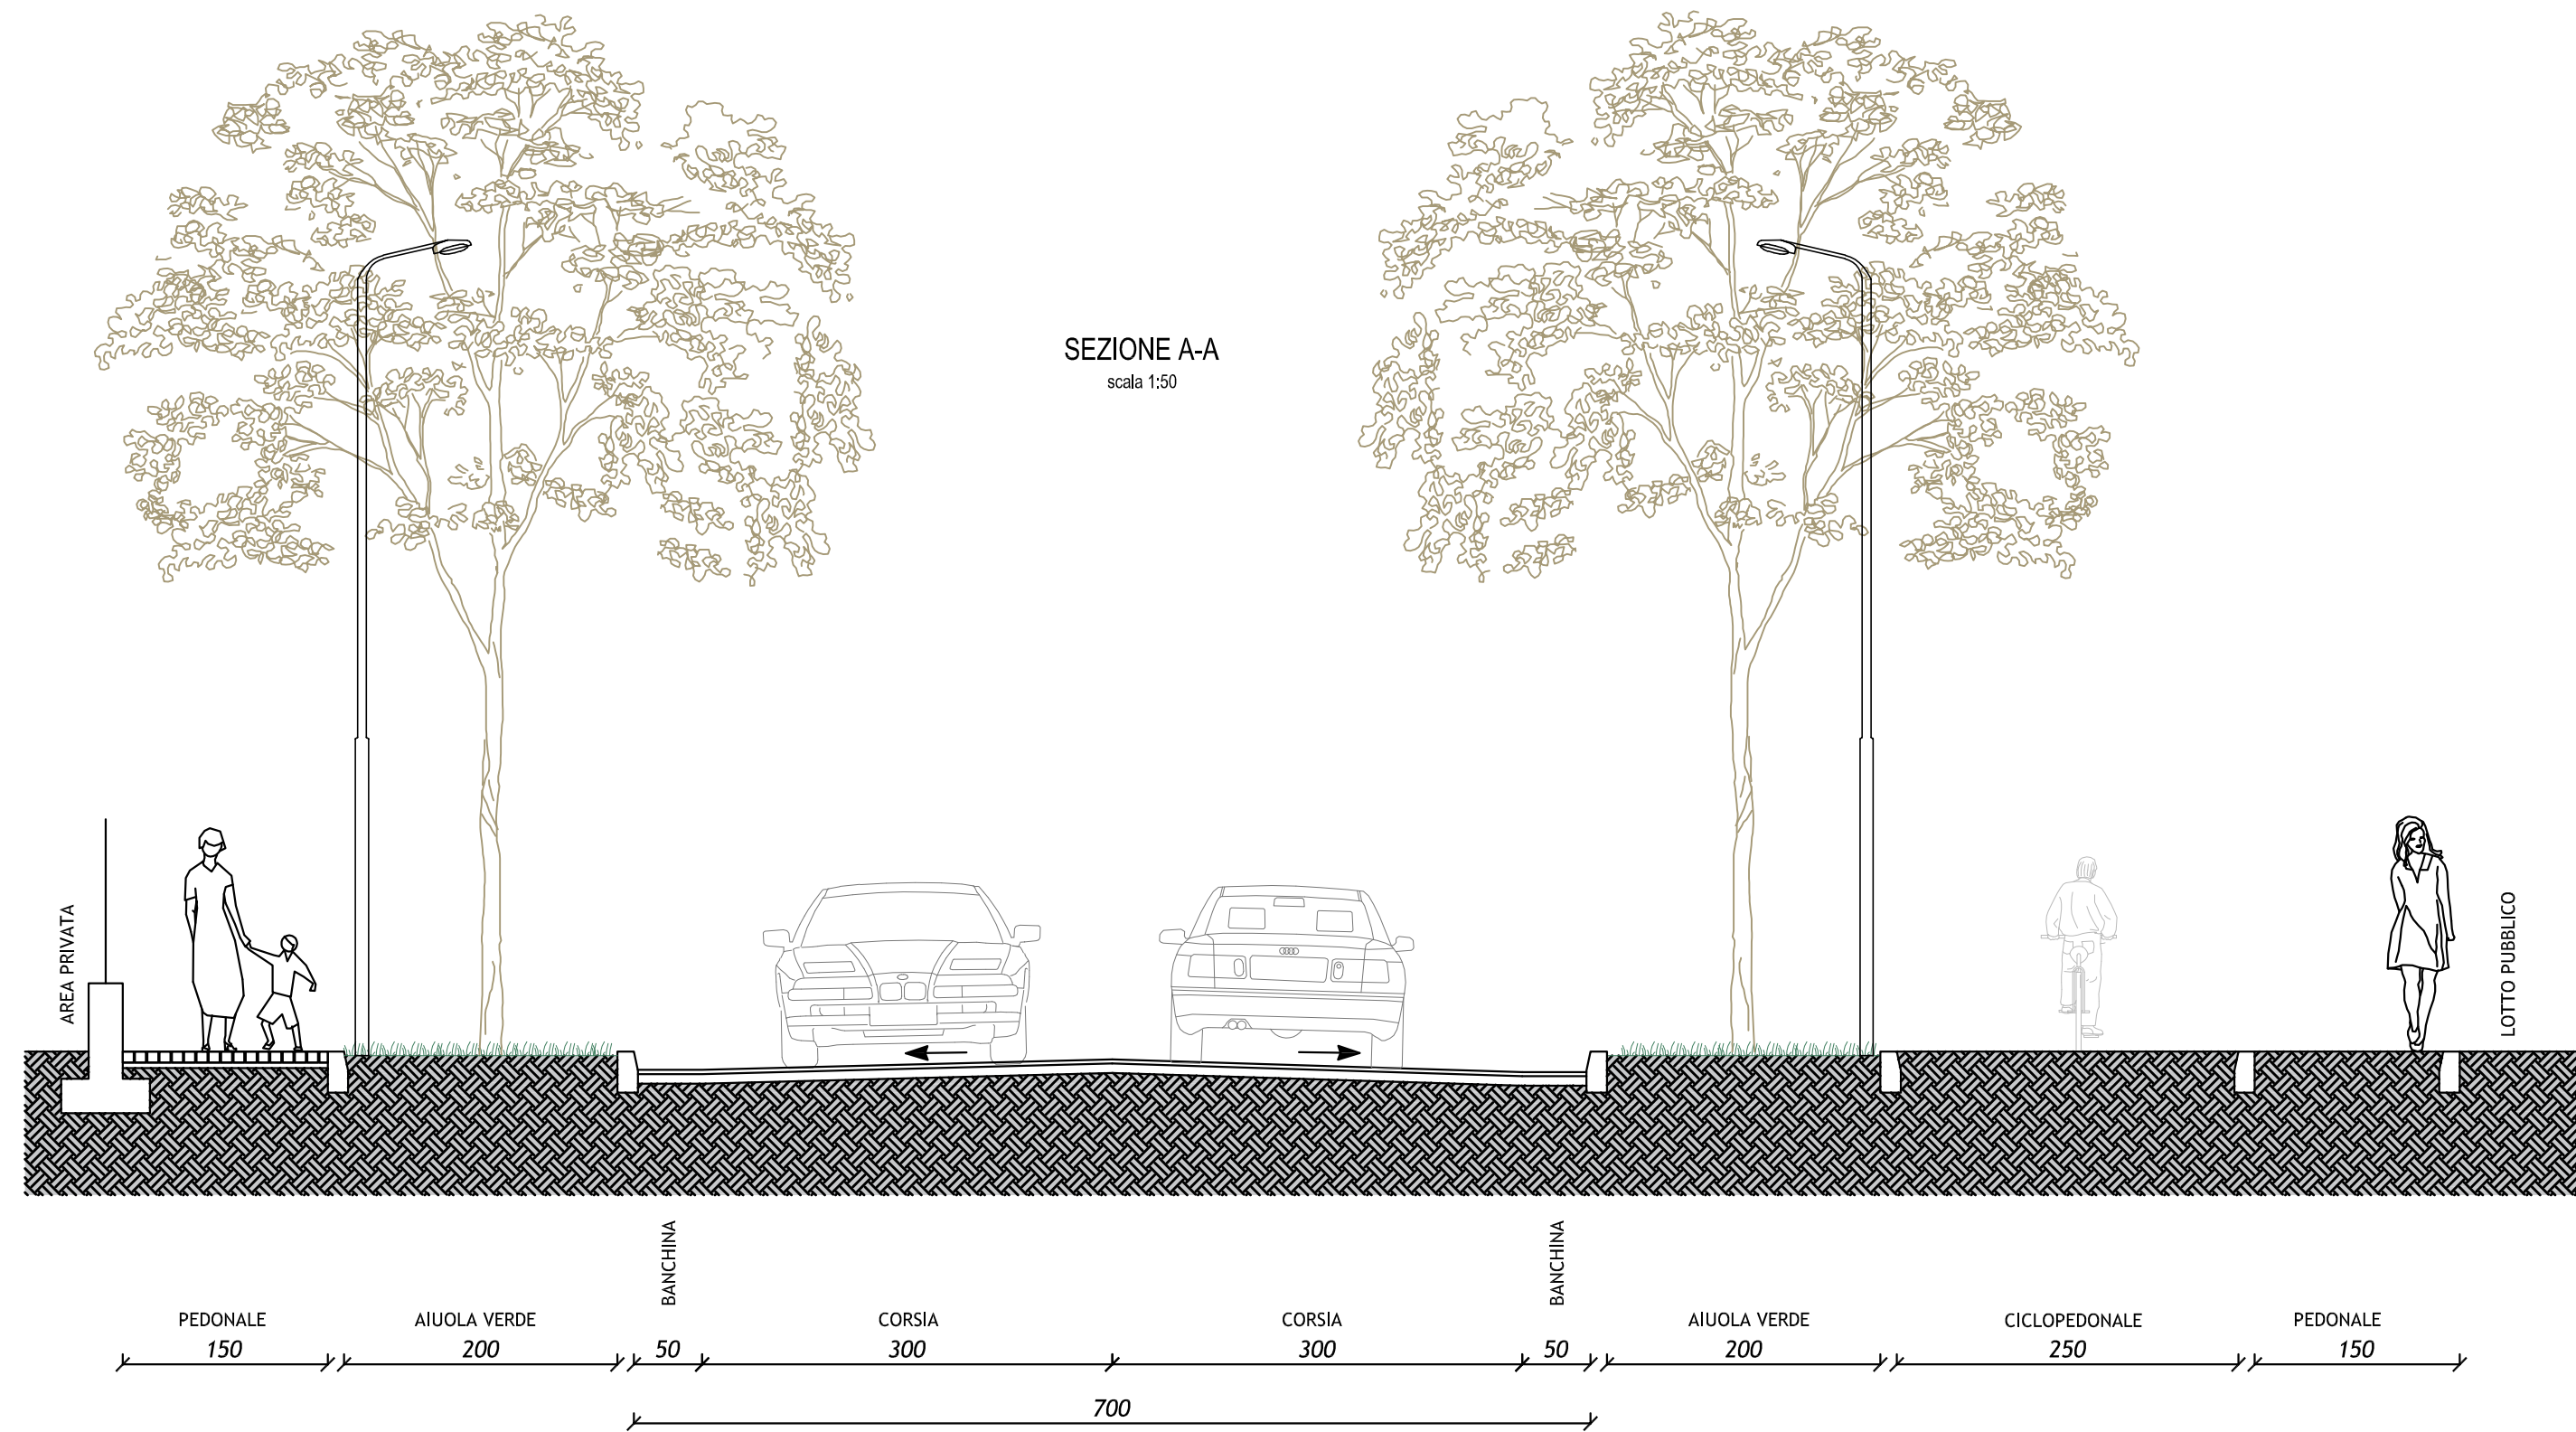

IL COMMITTENTE

TECNICI INCARICATI:

ARCHILINER
ARCHITECTURE FOR EXCELLENCE

DALLARI FREGNI ASSOCIATI
INGEGNERIA ARCHITETTURA

PROVINCIA DI MODENA
ARCHITETTO
ANGELO GEMELLI
210

ORDINE DEGLI INGEGNERI
EMILIA
210

REV.	DATA	DESCRIZIONE	OGGETTO: Progetto
2	31/07/2023	INTEGRAZIONE 2	Sezioni stradali
1	15/05/2023	INTEGRAZIONE 1	Scala: 1:50
0	30/12/2021	EMISSIONE	Codice Elaborato:
REV.	DATA	DESCRIZIONE	