



COMUNE DI FIORANO MODENESE

PROGRAMMA DI RIQUALIFICAZIONE AMBITO DENOMINATO “AR (S-F) EX CISA-CERDISA

PUA SUB AMBITO B- CENTRALE NORD



IL COMMITTENTE

TECNICI INCARICATI:



DALLARI FREGNI ASSOCIATI INGEGNERIA ARCHITETTURA




OGGETTO: Legittimato

Profilo stato di fatto e di progetto

REV.	DATA	DESCRIZIONE
2	31/07/2023	INTEGRAZIONE 2
1	15/05/2023	INTEGRAZIONE 1
0	30/12/2021	EMISSIONE

Scala: 1:1000
Codice Elaborato:

Tav.2.2 INT.2

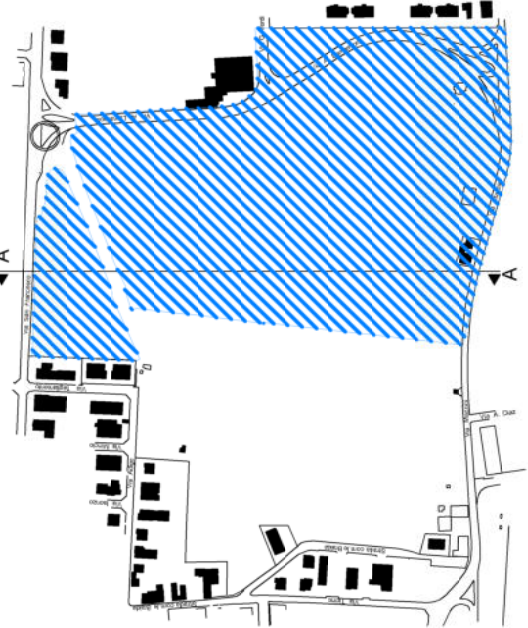

Legenda reti esistenti:	
	FOGNA MISTA ESISTENTE
	FOGNA NERA COMPARTO C
	FOGNA BIANCA COMPARTO C
	GAS BASSA PRESSIONE ESISTENTE
	IDRICO ESISTENTE
	GAS BASSA PRESSIONE
	GAS MEDIA PRESSIONE
	IDRICO COMPARTO C
	ENEL
	TELECOM

Legenda:	
	SEZIONE DI PROGETTO
	SEZIONE STATO DI FATTO

