



COMUNE DI FIORANO MODENESE
PROGRAMMA DI RIQUALIFICAZIONE AMBITO
DENOMINATO "AR (S-F) EX CISA-CERDISA"

PUA SUB AMBITO B- CENTRALE NORD




IL COMMITTENTE

TECNICI INCARICATI:



DALLARI FREGNI ASSOCIATI
INGEGNERIA ARCHITETTURA

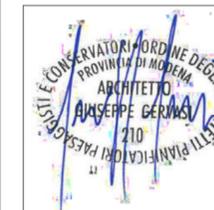

REV.	DATA	DESCRIZIONE
2	31/07/2023	INTEGRAZIONE 2
1	15/05/2023	INTEGRAZIONE 1
0	30/12/2021	EMISSIONE


OGGETTO: Legittimato

Skyline

Scala: 1:750

Codice Elaborato:

Tav.2.3 INT.2

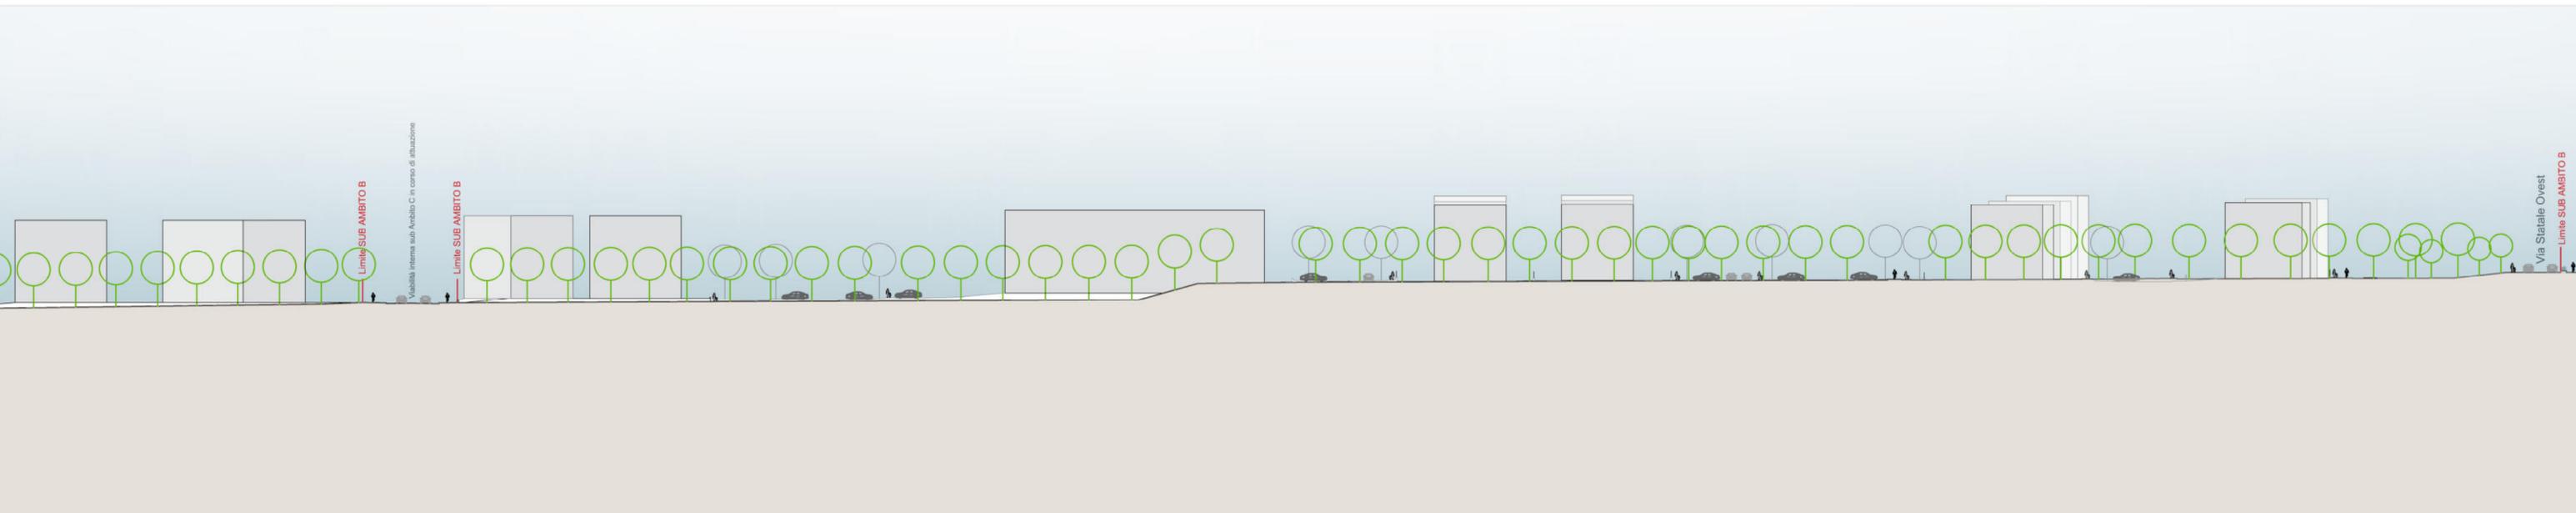

SLYLINE DAL PARCO