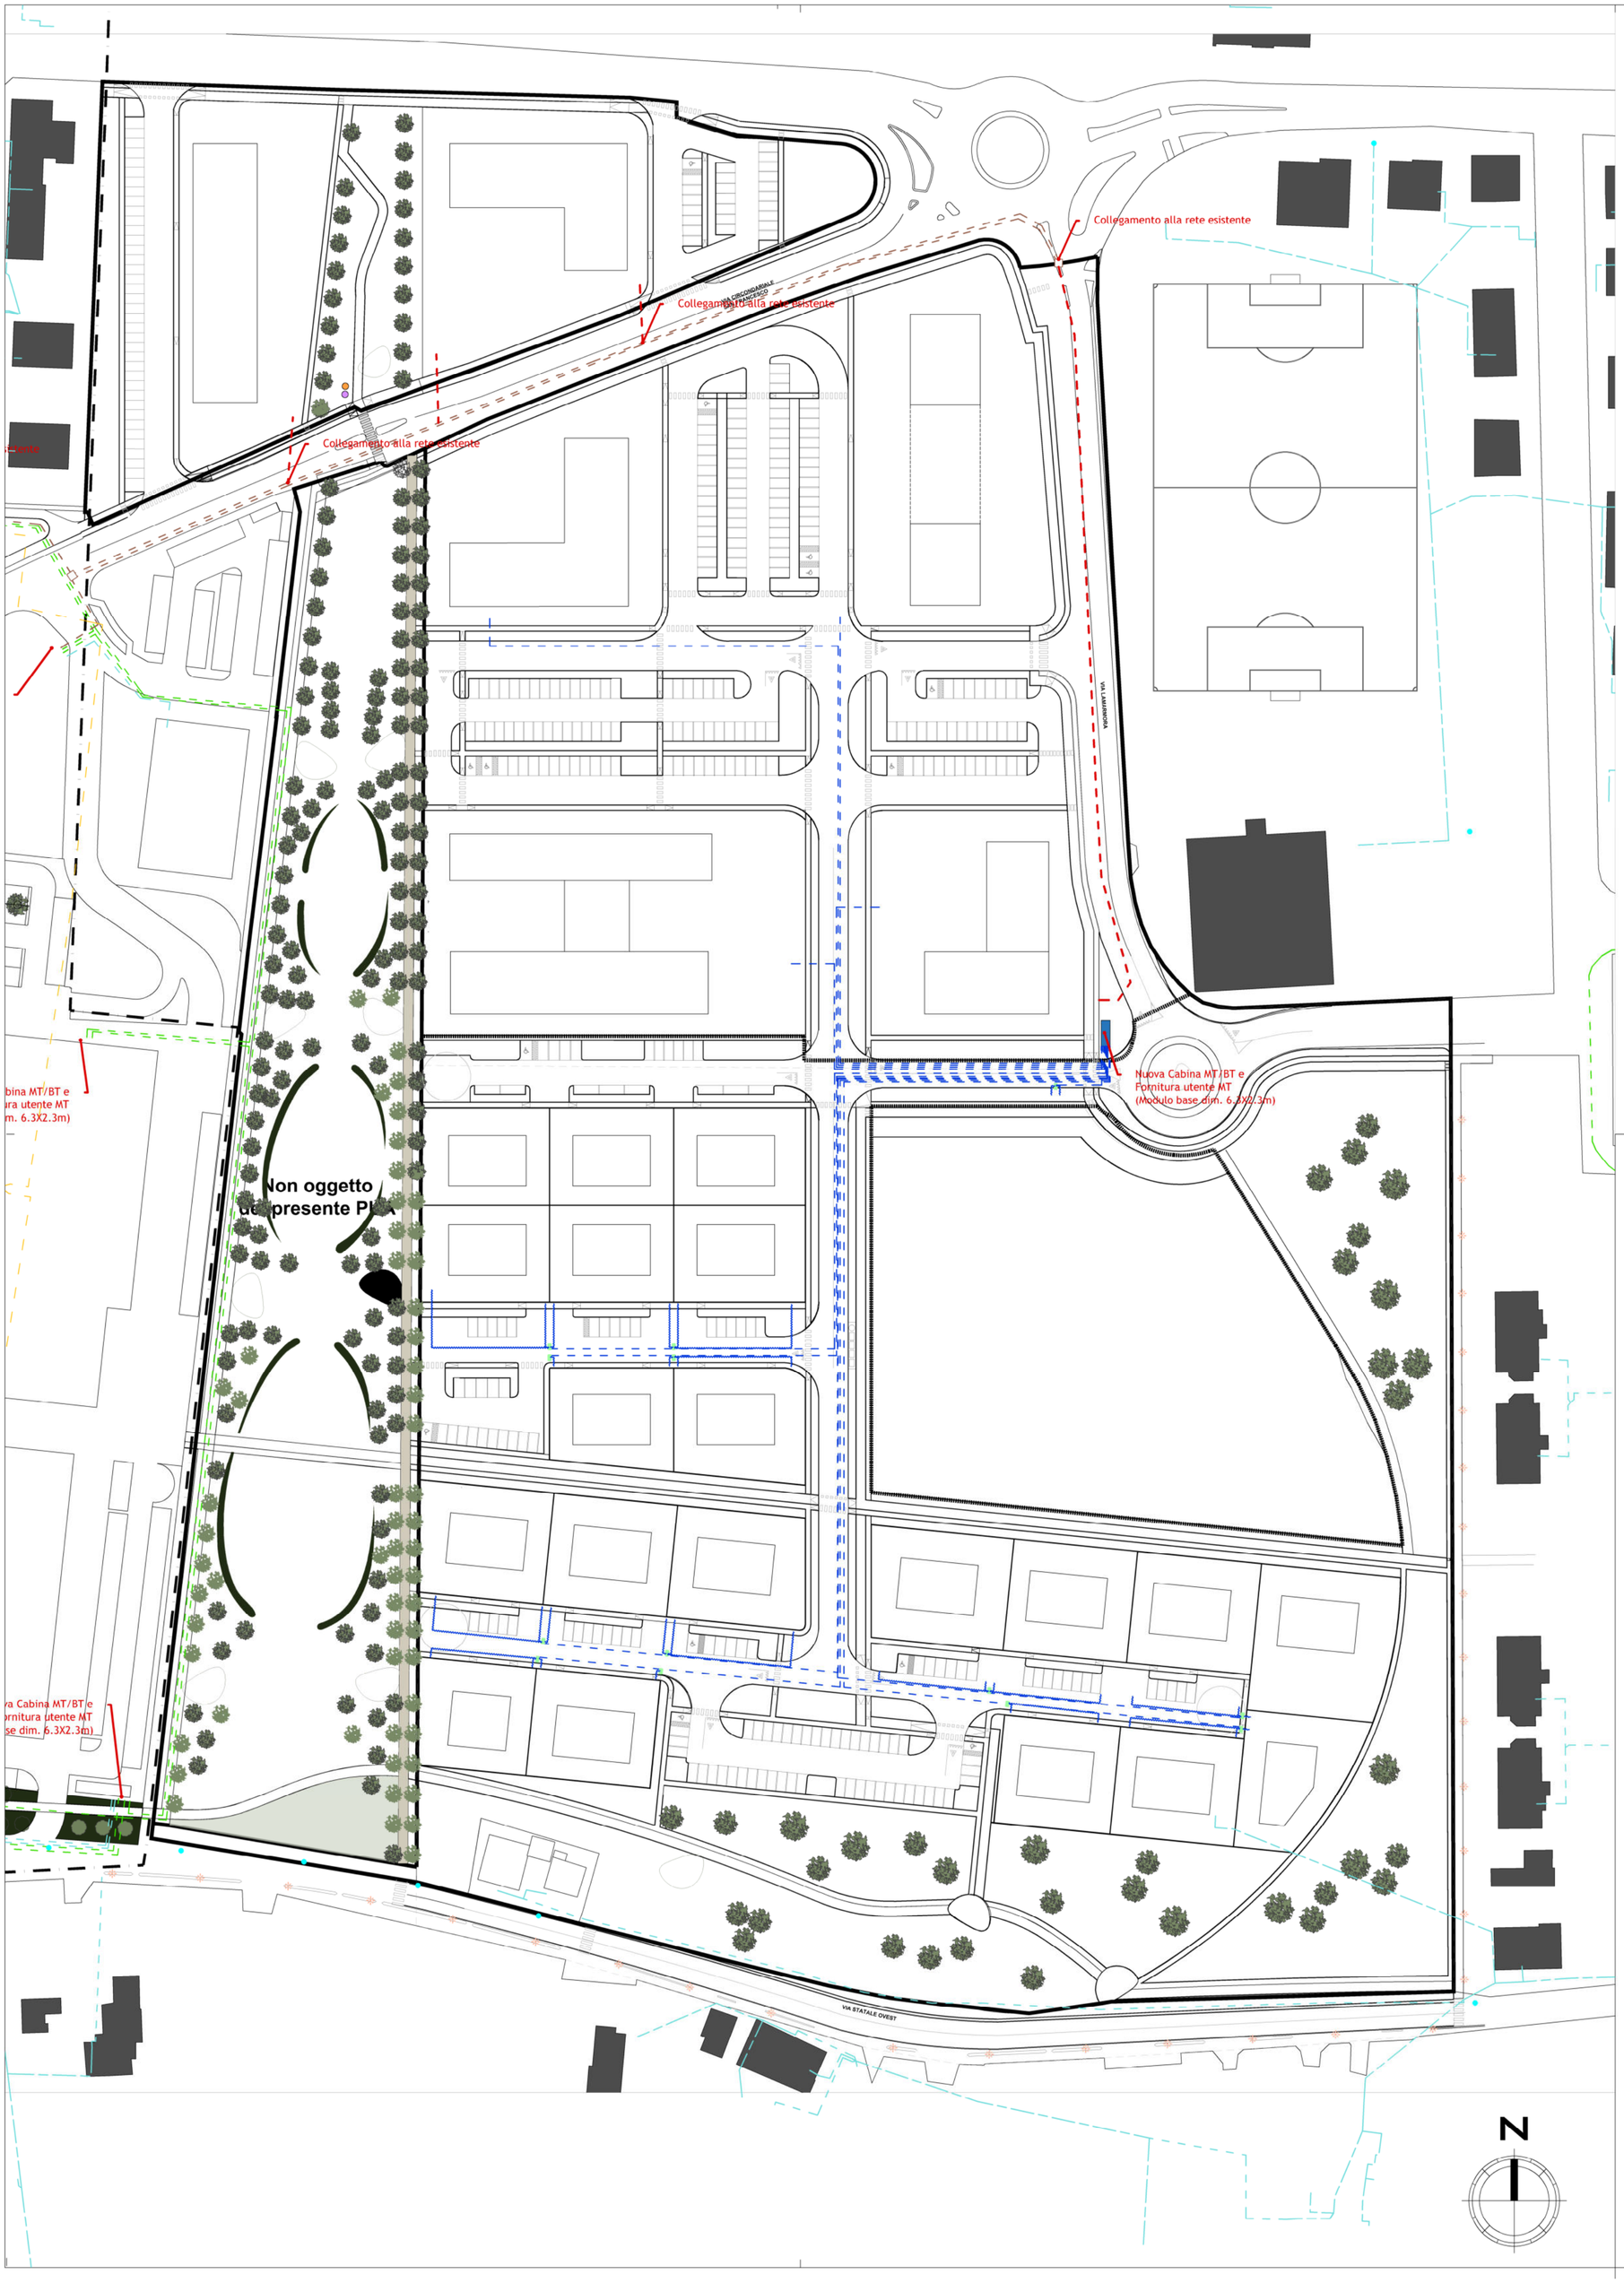

LEGENDA RETI ESISTENTI

	ENEL - Linea elettrica aerea a 400/230 V
	ENEL -Linea elettrica in cavo sotterraneo a 400/230 V - Tubo Ø 125 mm
	ENEL - Linea elettrica in cavo sotterraneo a 15 kV - Tubo Ø 160 mm
	ENEL - Linea elettrica in cavo sotterraneo a 15 kV - Tubo Ø 160 mm DA DISATTIVARE
	ENEL -Cabine Enel di trasformazion MT/bt e consegna MT
	ENEL -Cabine Enel di trasformazion MT/bt già disattivate
	ENEL -Cabine Enel di trasformazion MT/bt da disattivare
	ENEL - Pali Bassa Tensione e Media Tensione
	ENEL - Rete elettrica Pozzetti 70x70
	ENEL - Rete elettrica predisposizione allacci
	ENEL - Polifora predisposta per futura linea elettrica in cavo sotterraneo a 15 kV - Tubo Ø 160 mm

LEGENDA IN PROGETTO

	ENEL - Linea elettrica in cavo sotterraneo a 400/230 V - Tubo Ø 125 mm
	ENEL - Linea elettrica in cavo sotterraneo a 15 kV - Tubo Ø 160 mm
	ENEL - Linea elettrica in cavo sotterraneo a 400/230 V - Tubo Ø 100 mm
	ENEL - Rete elettrica Pozzetti 70x70

TIPOLOGICO CABINE ELETTRICHE

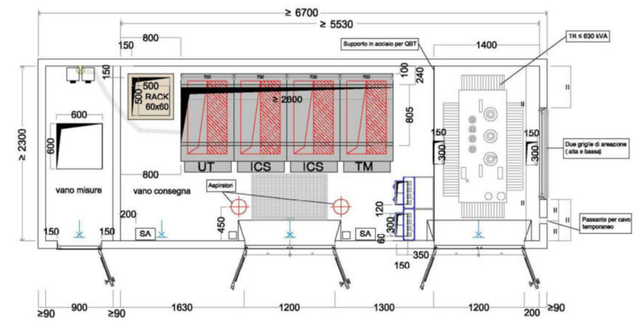

COMUNE DI FIORANO MODENESE

PROGRAMMA DI RIQUALIFICAZIONE AMBITO DENOMINATO "AR (S-F) EX CISA-CERDISA

PUA SUB AMBITO B- CENTRALE NORD

IL COMMITTENTE

TECNICI INCARICATI:

ARCHILINEA
ARCHITECTURE FOR EXCELLENCE

DALLARI FREGNI ASSOCIATI
INGEGNERIA ARCHITETTURA

REV.	DATA	DESCRIZIONE
2	31/07/2023	INTEGRAZIONE 2
1	15/05/2023	INTEGRAZIONE 1
0	30/12/2021	EMISSIONE

OGGETTO: Progetto

Planimetria rete elettrica

Scala: 1:1000

Codice Elaborato: **Tav.5.4 INT.2**