



LOTTO RESIDENZIALE BI-FAMILIARE TIPO

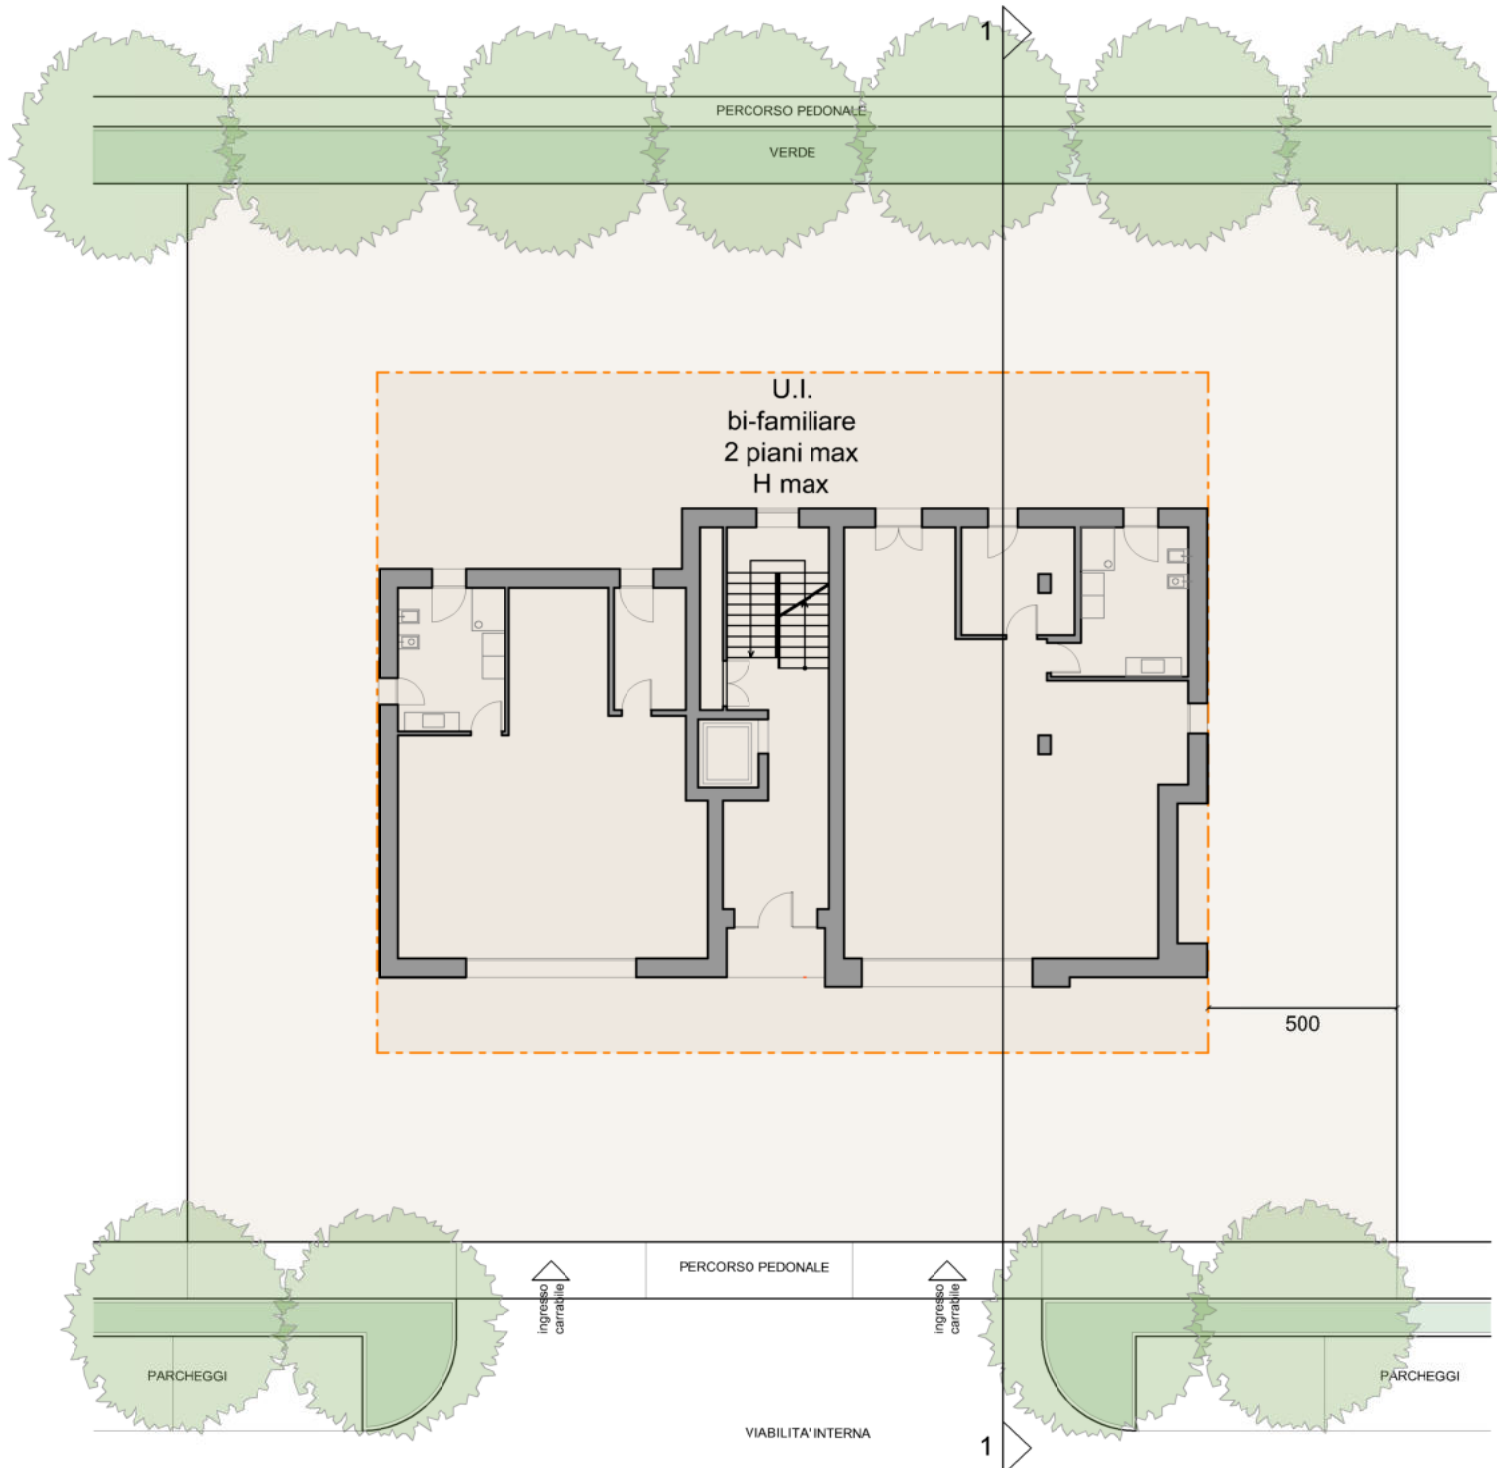


PROSPETTO PRINCIPALE



SEZIONE 1-1

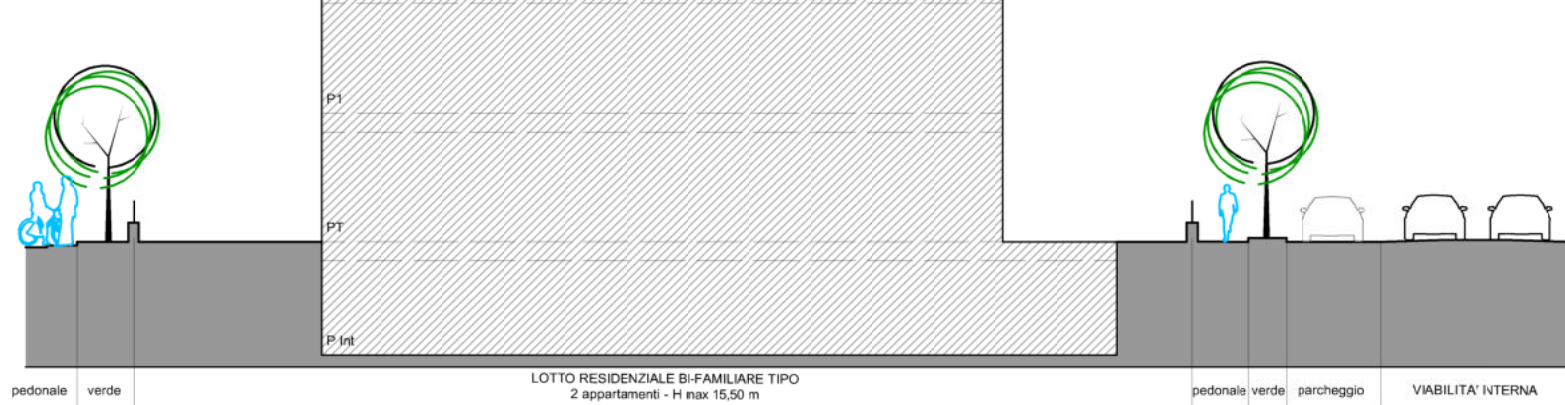


LOTTO RESIDENZIALE TIPO

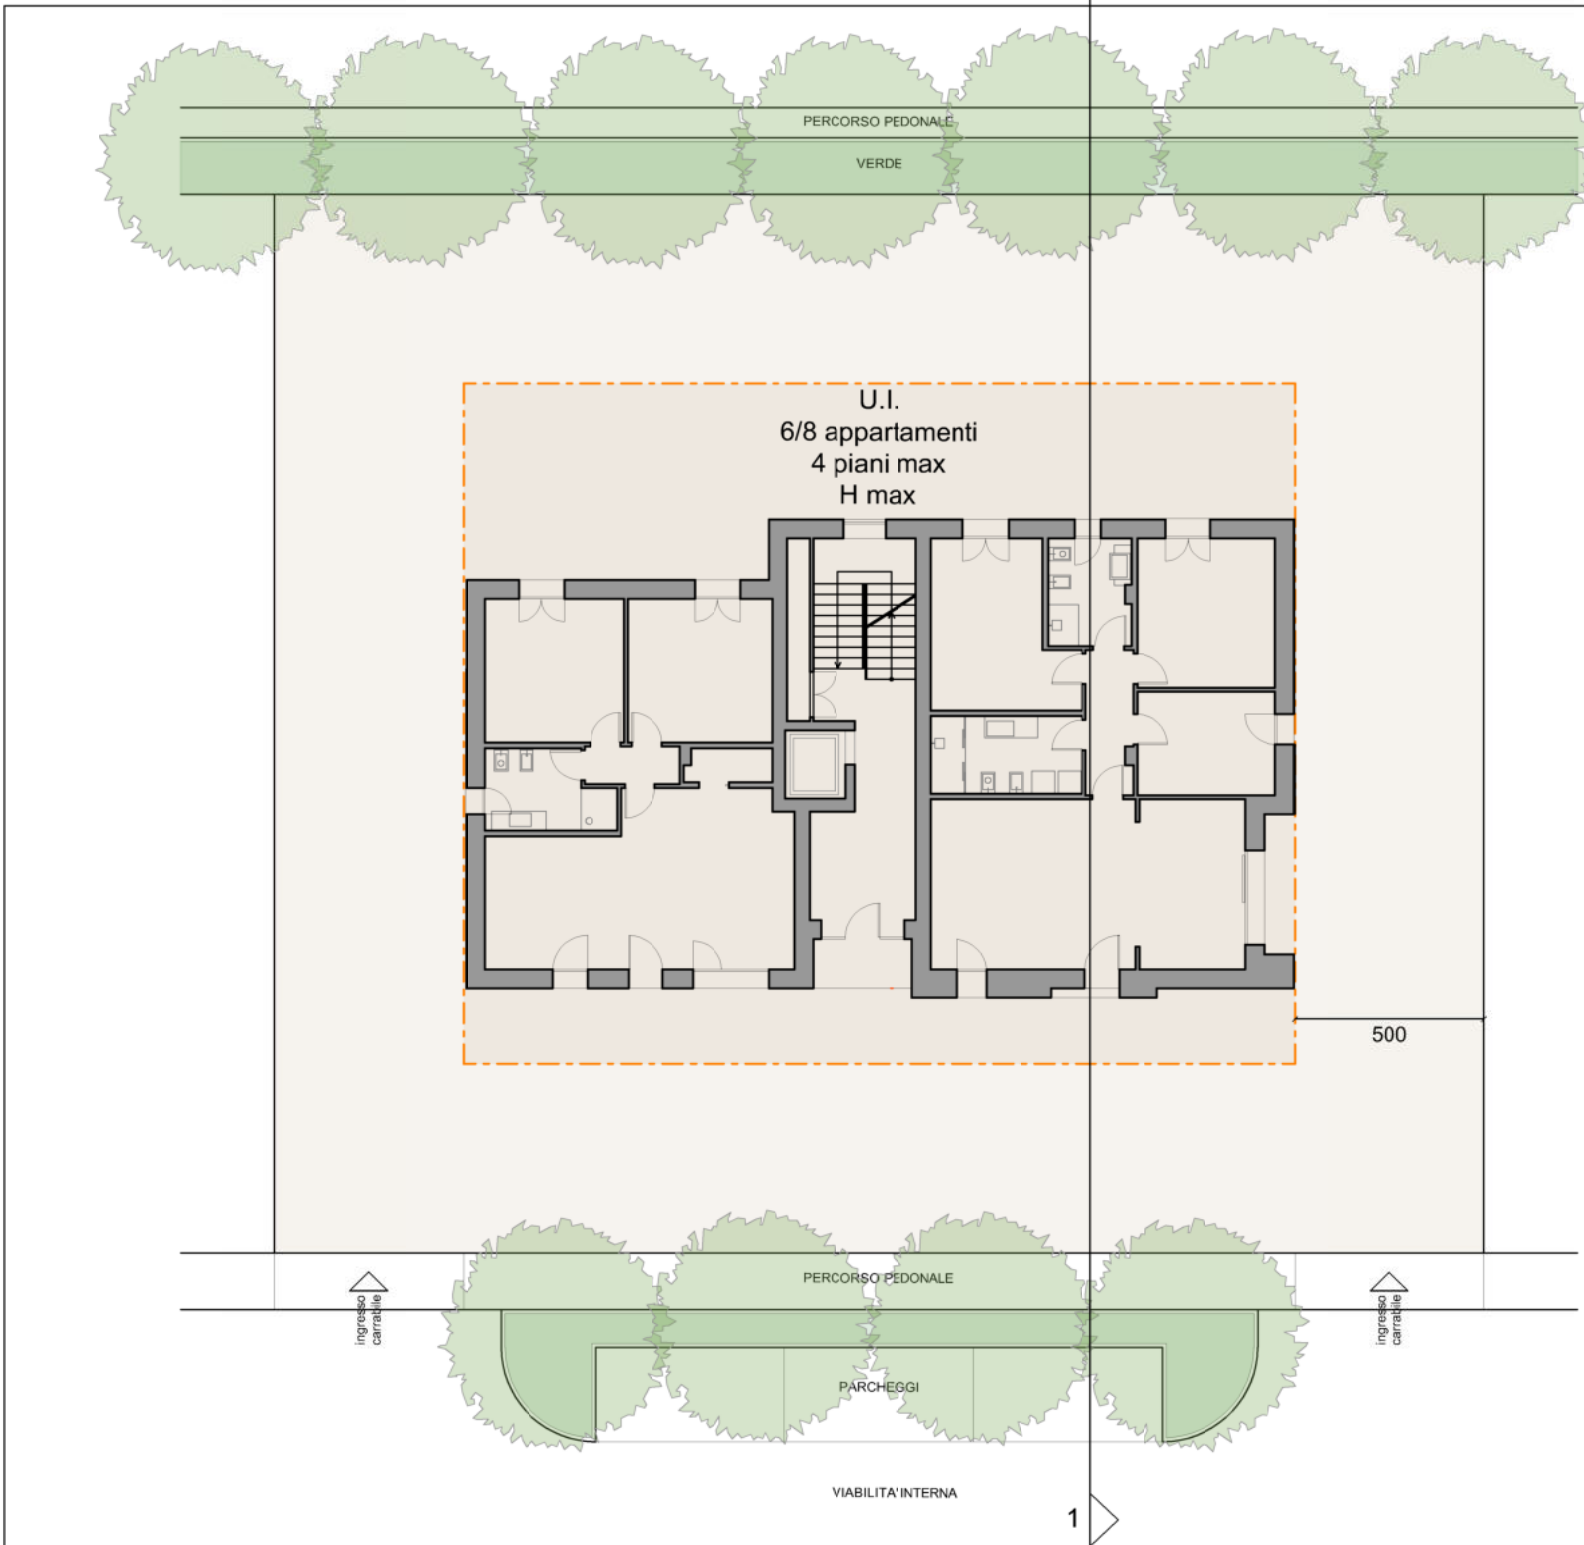


PROSPETTO PRINCIPALE



SEZIONE 1-1

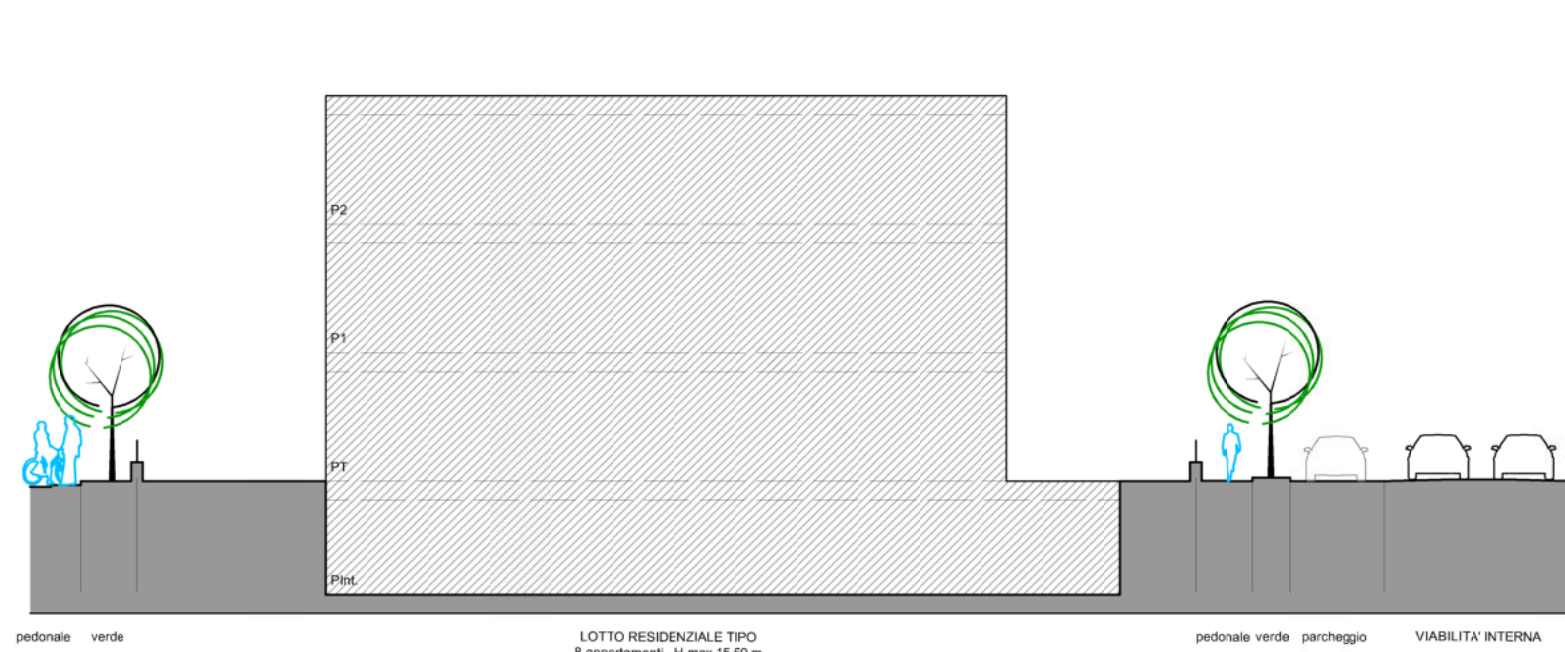



LOTTO RESIDENZIALE MONO-FAMILIARE TIPO

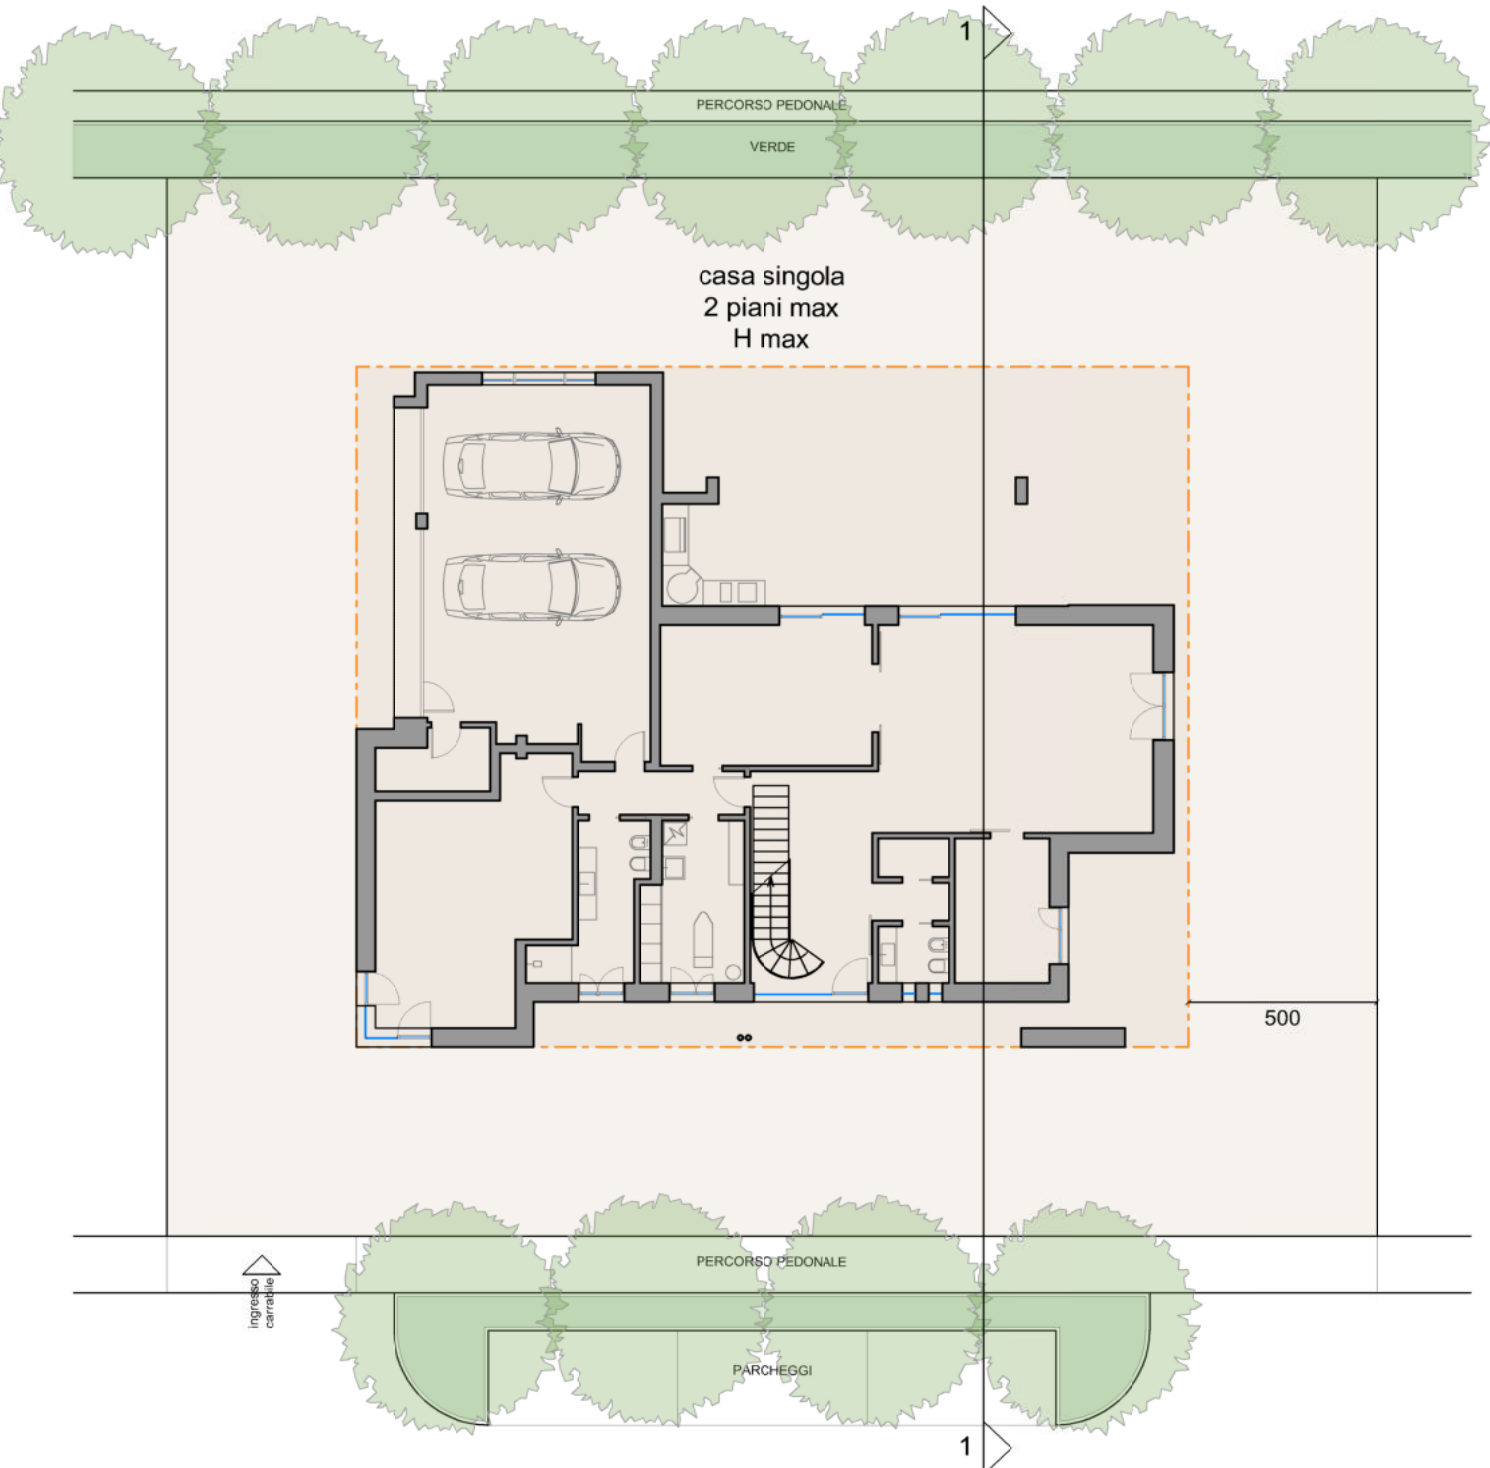

PROSPETTO PRINCIPALE



SEZIONE 1-1

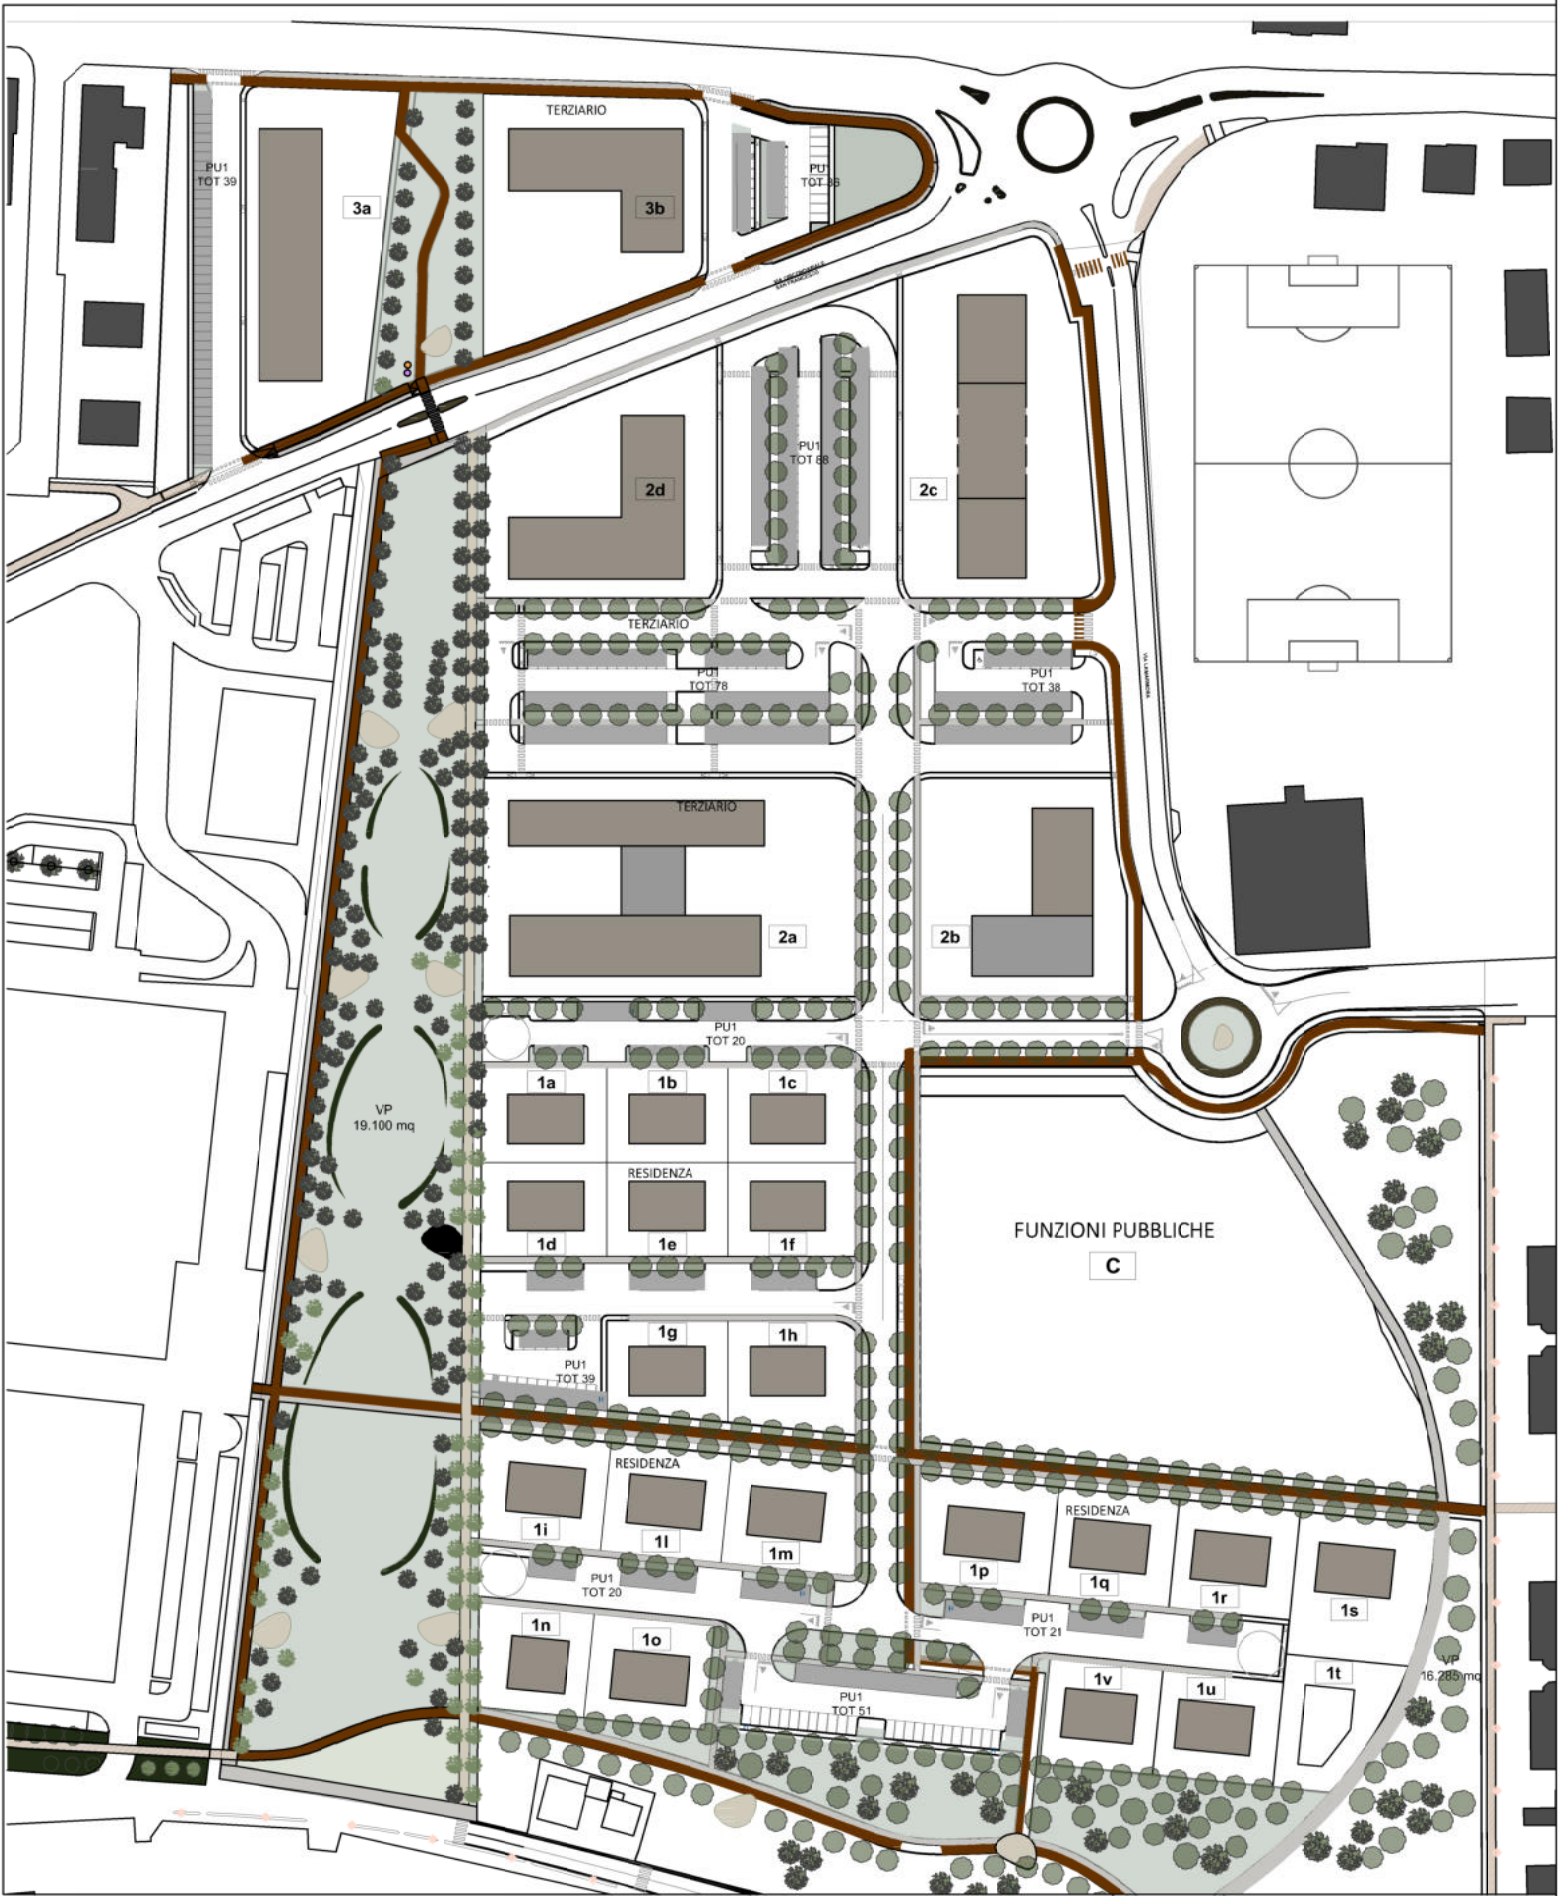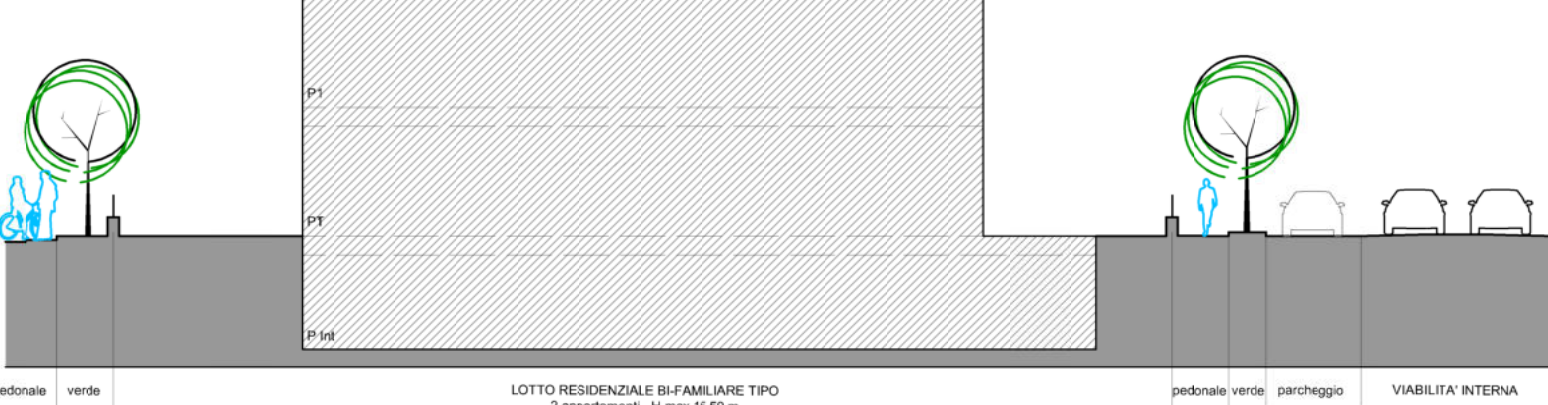



COMUNE DI FIORANO MODENESE
PROGRAMMA DI RIQUALIFICAZIONE AMBITO
DENOMINATO "AR (S-F) EX CISA-CERDISA
PUA SUB AMBITO B- CENTRALE NORD



IL COMMITTENTE

TECNICI INCARICATI:



ARCHILINEA
ARCHITETTI PER L'ESCELLENZA



DALLARI FREGNI ASSOCIATI
INGEGNERIA ARCHITETTURA

OGGETTO: Progetto

Tipi edilizi: RESIDENZA stralcio 1

2	31/07/2023	INTEGRAZIONE 2
1	15/05/2023	INTEGRAZIONE 1
0	30/12/2021	EMISSIONE
REV.	DATA	DESCRIZIONE

Scala: 1:200

Codice Elaborato: **Tav.6.1a INT.2**