



SEZIONE A-A

SCALA 1 : 400

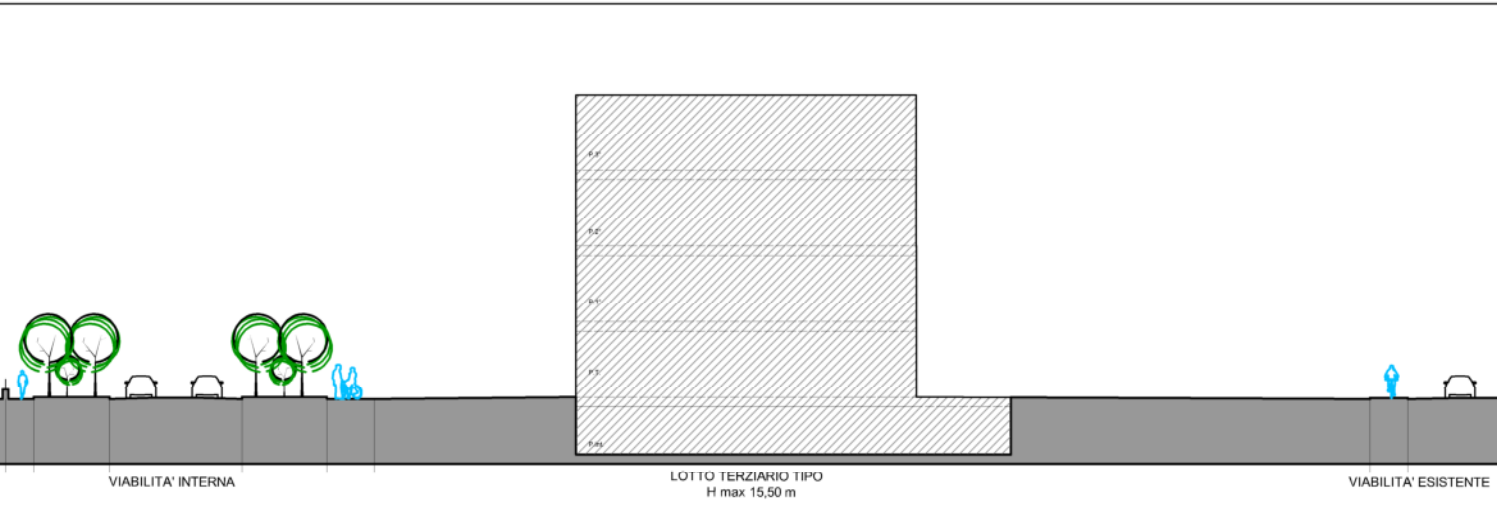



PROSPETTO TIPO

SCALA 1 : 400

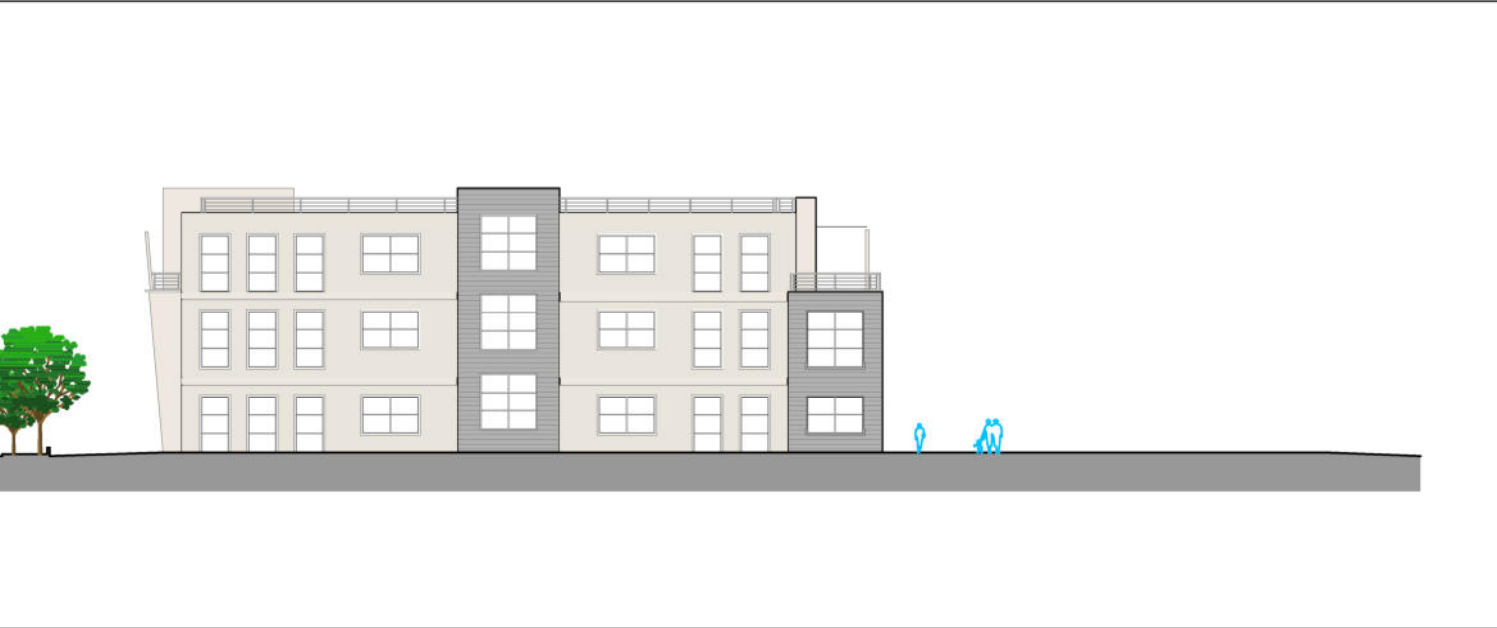

TIPO 2d

SCALA 1 : 400

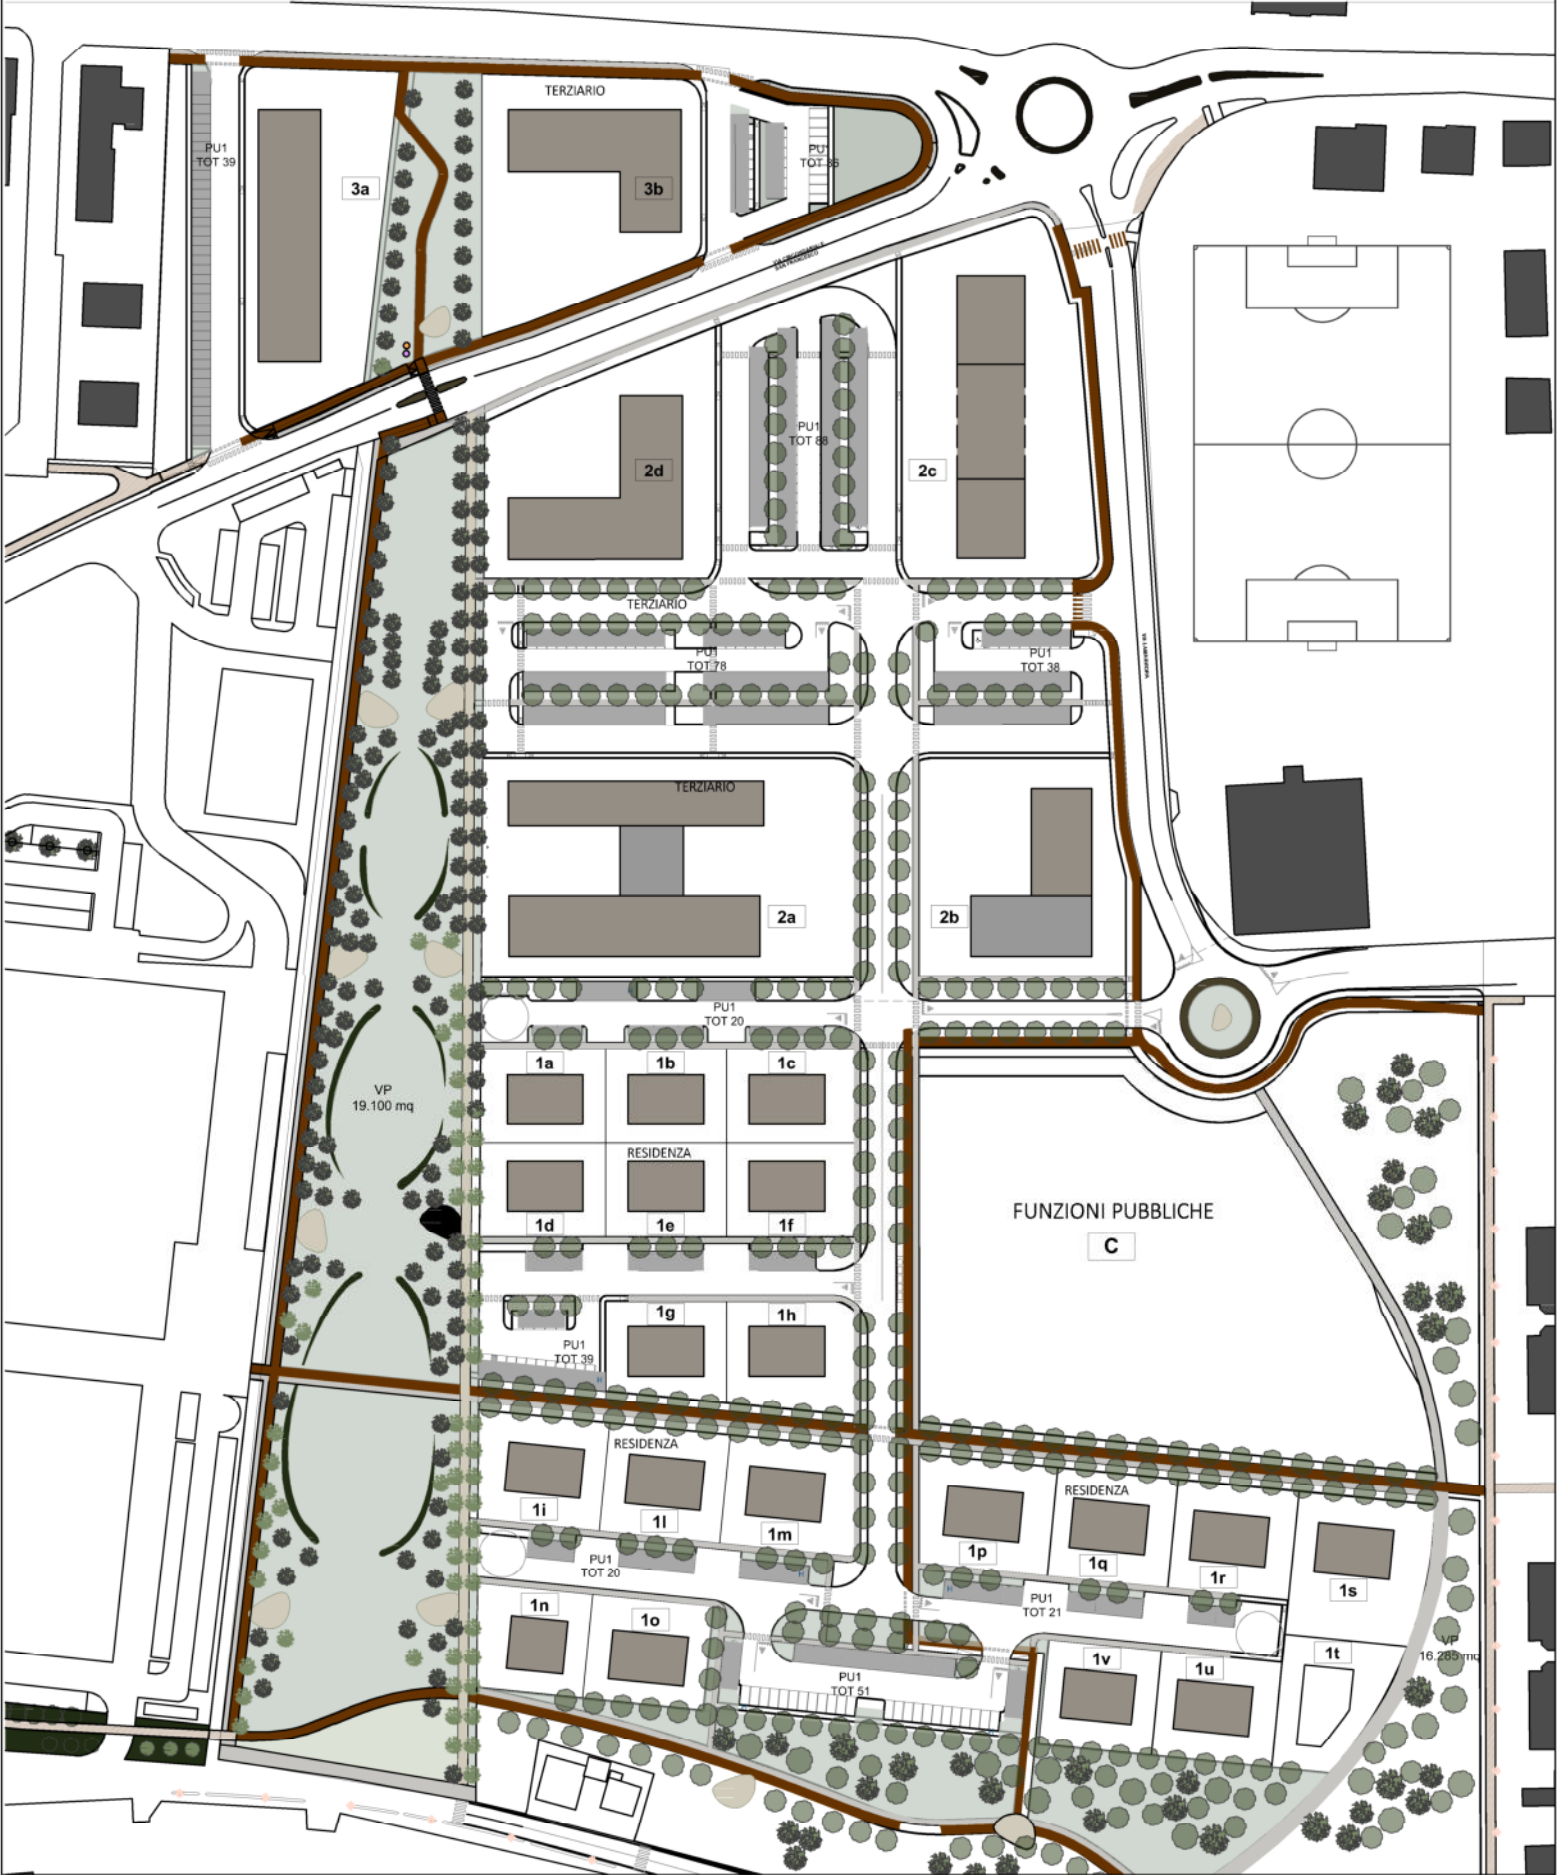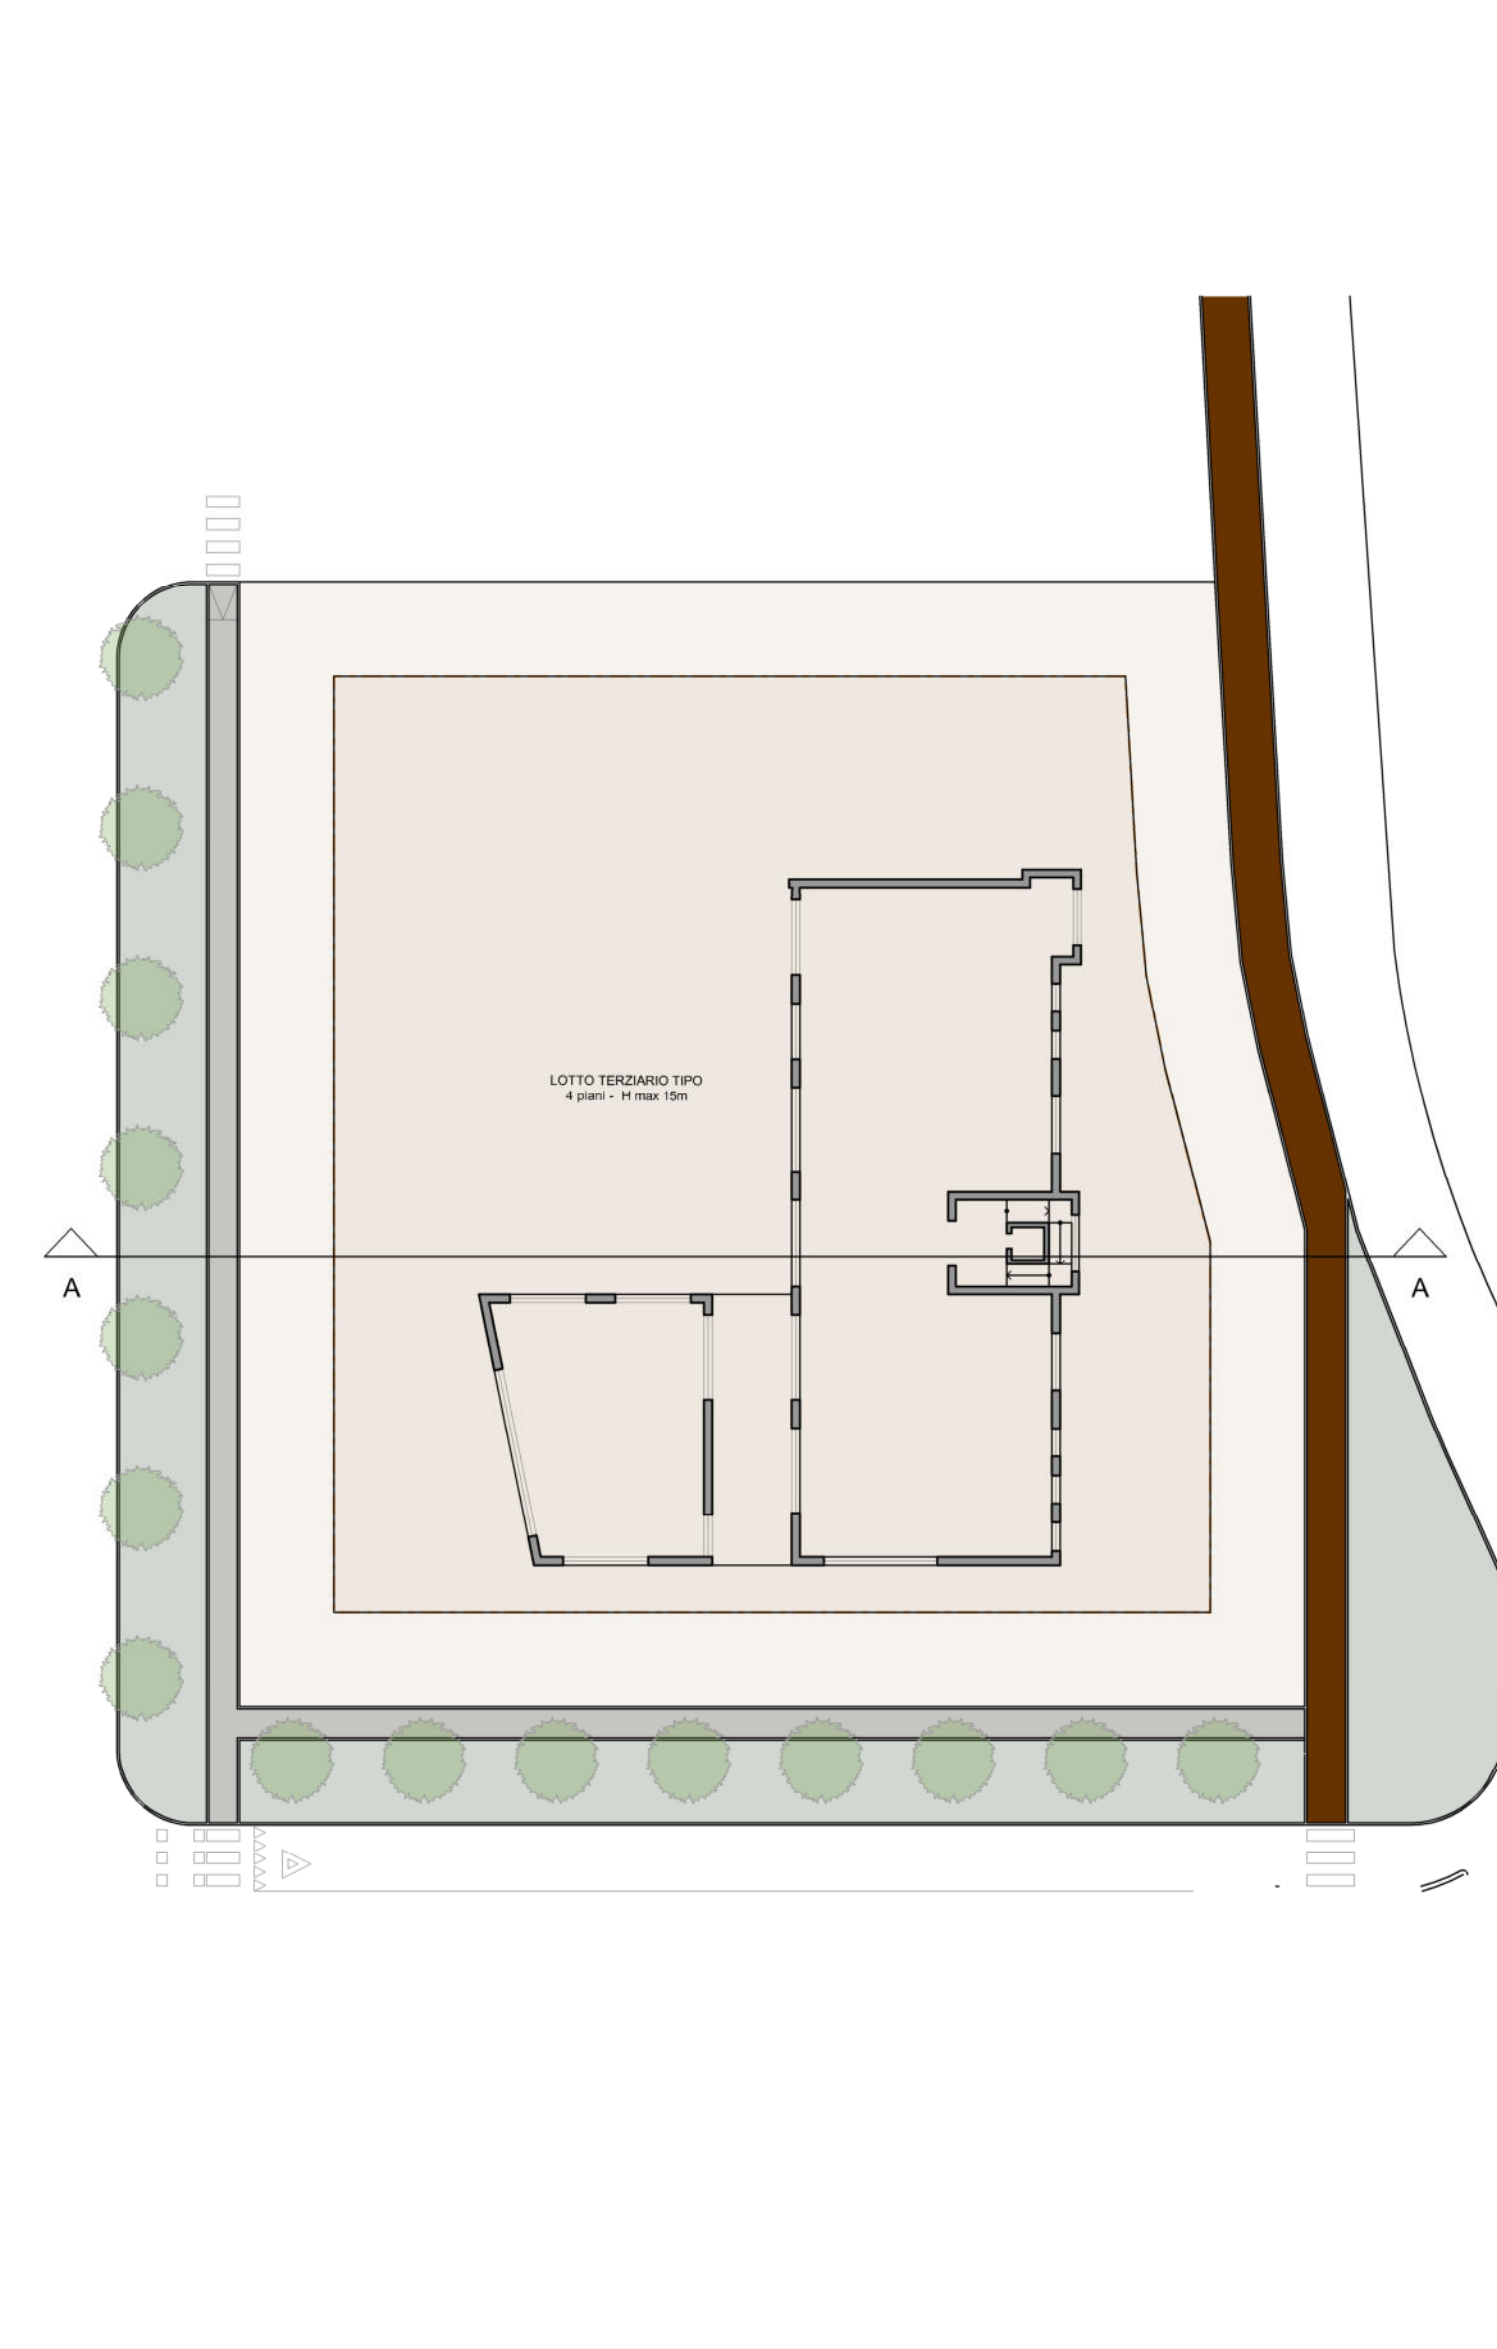

COMUNE DI FIORANO MODENESE
PROGRAMMA DI RIQUALIFICAZIONE AMBITO
DENOMINATO "AR (S-F) EX CISA-CERDISA
PUA SUB AMBITO B- CENTRALE NORD



IL COMMITTENTE

TECNICI INCARICATI:

ARCHILINEA
ARCHITECTURE FOR EXCELLENCE

DALLARI FREGNI ASSOCIATI
INGEGNERIA ARCHITETTURA



OGGETTO: Progetto		
Tipi edilizi: TERZIARIO stralcio 2		
Scala: 1:400		
Codice Elaborato:		
2	31/07/2023	INTEGRAZIONE 2
1	15/05/2023	INTEGRAZIONE 1
0	30/12/2021	EMISSIONE
REV.	DATA	DESCRIZIONE